



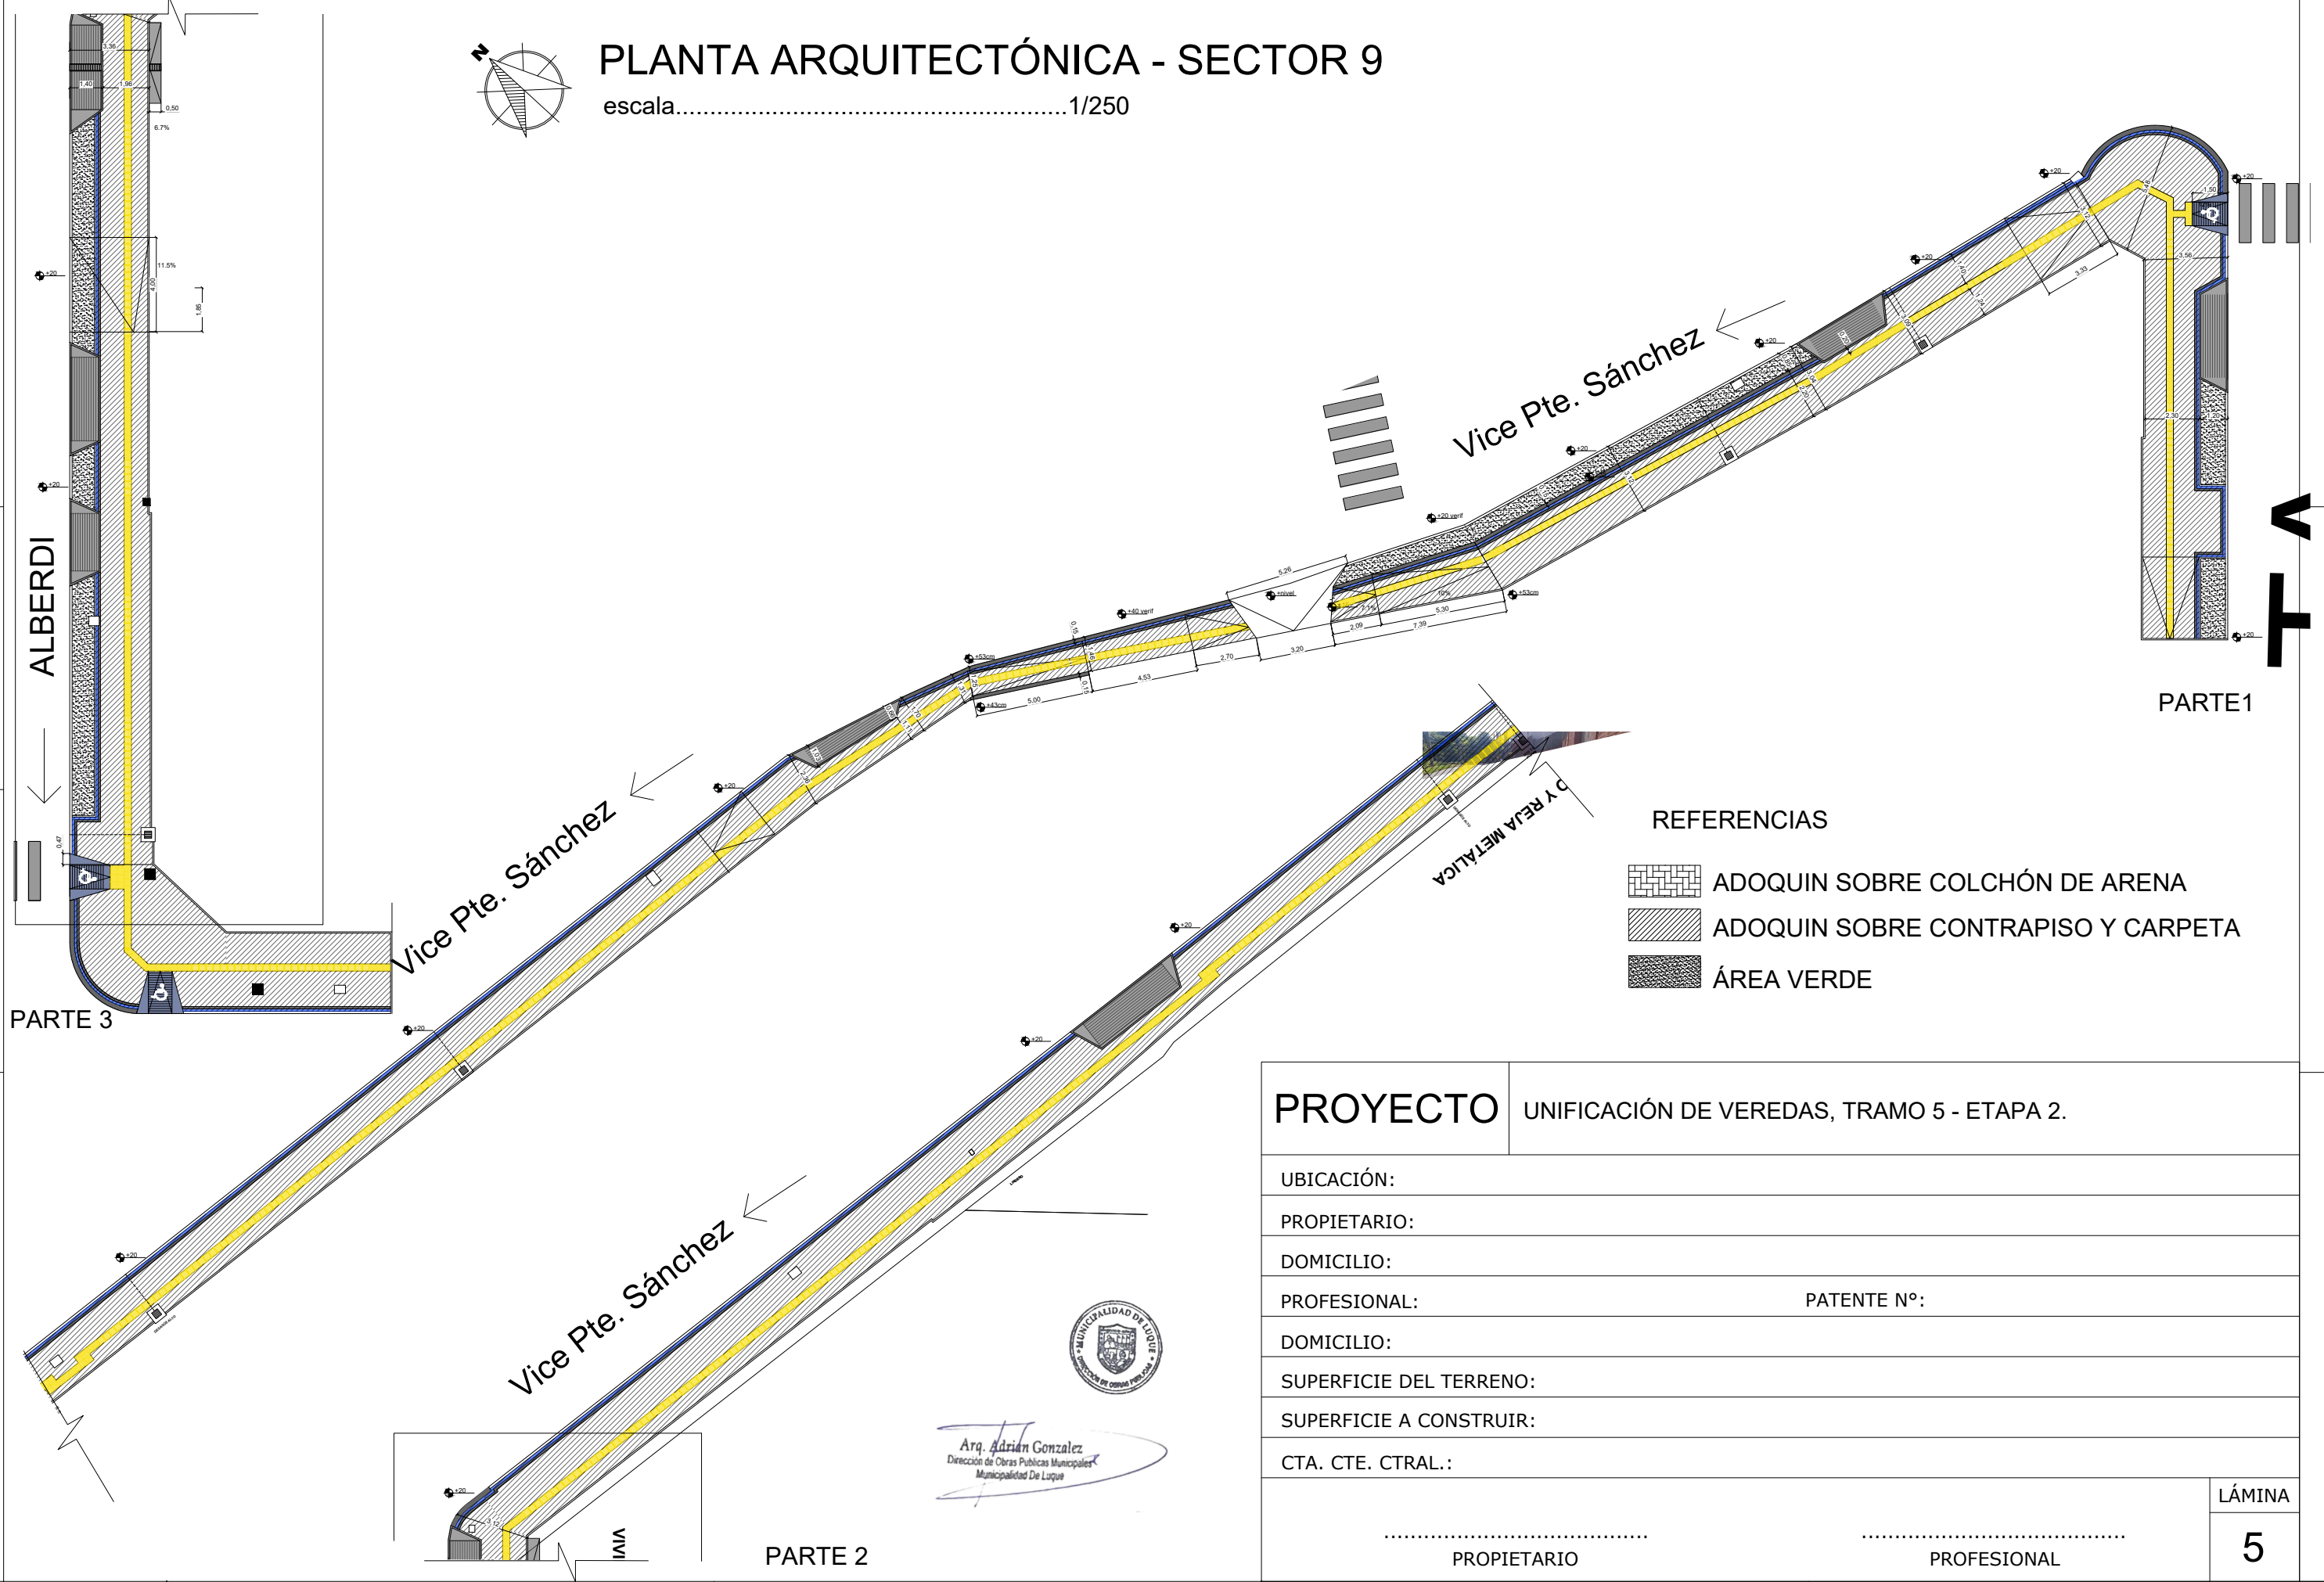

PLANTA ARQUITECTÓNICA - SECTOR 9

escala.....1/250

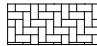

REFERENCIAS

-  ADOQUIN SOBRE COLCHÓN DE ARENA
-  ADOQUIN SOBRE CONTRAPISO Y CARPETA
-  ÁREA VERDE

PROYECTO

UNIFICACIÓN DE VEREDAS, TRAMO 5 - ETAPA 2.

UBICACIÓN:

PROPIETARIO:

DOMICILIO:

PROFESIONAL:

PATENTE N°:

DOMICILIO:

SUPERFICIE DEL TERRENO:

SUPERFICIE A CONSTRUIR:

CTA. CTE. CTRL.:



Arq. Adrián Gonzalez
Dirección de Obras Públicas Municipales
Municipalidad De Luque

LÁMINA

.....
PROPIETARIO

.....
PROFESIONAL

5