


FACHADA PRINCIPAL

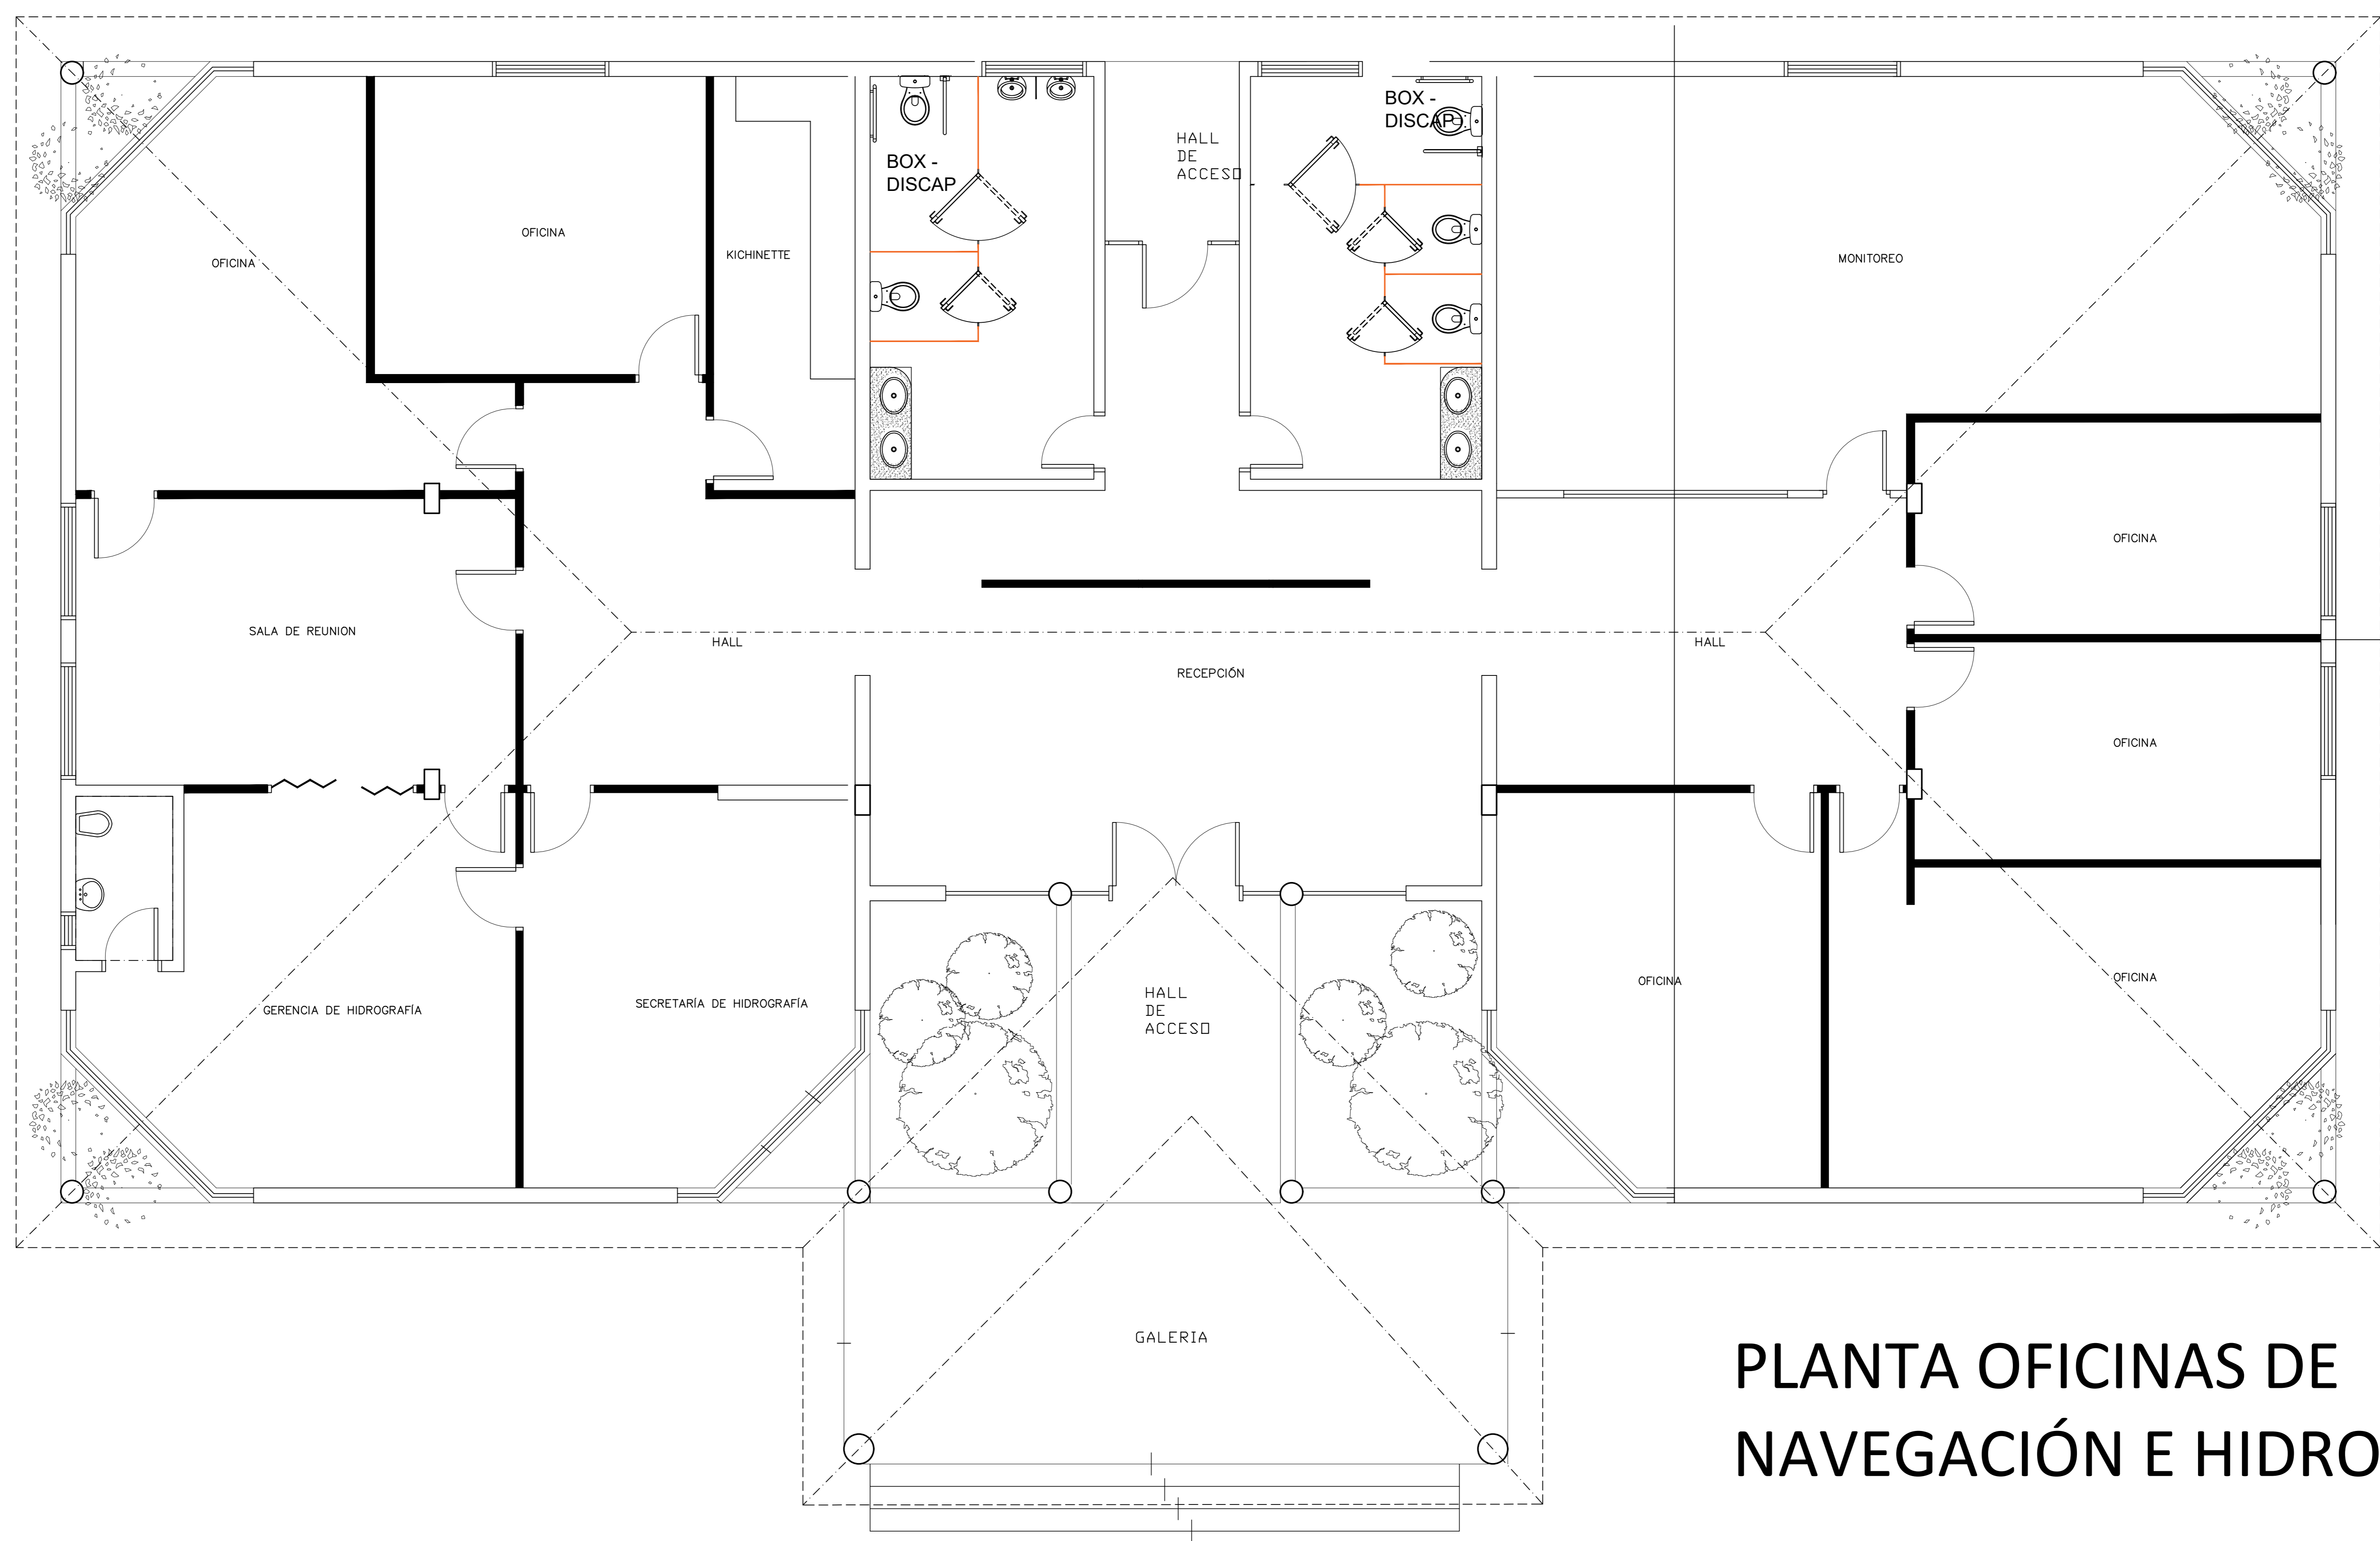

PLANTA OFICINAS DE NAVEGACIÓN E HIDROGRAFÍA