


**PLANTA SECTOR BAÑOS**  
Escala 1/50

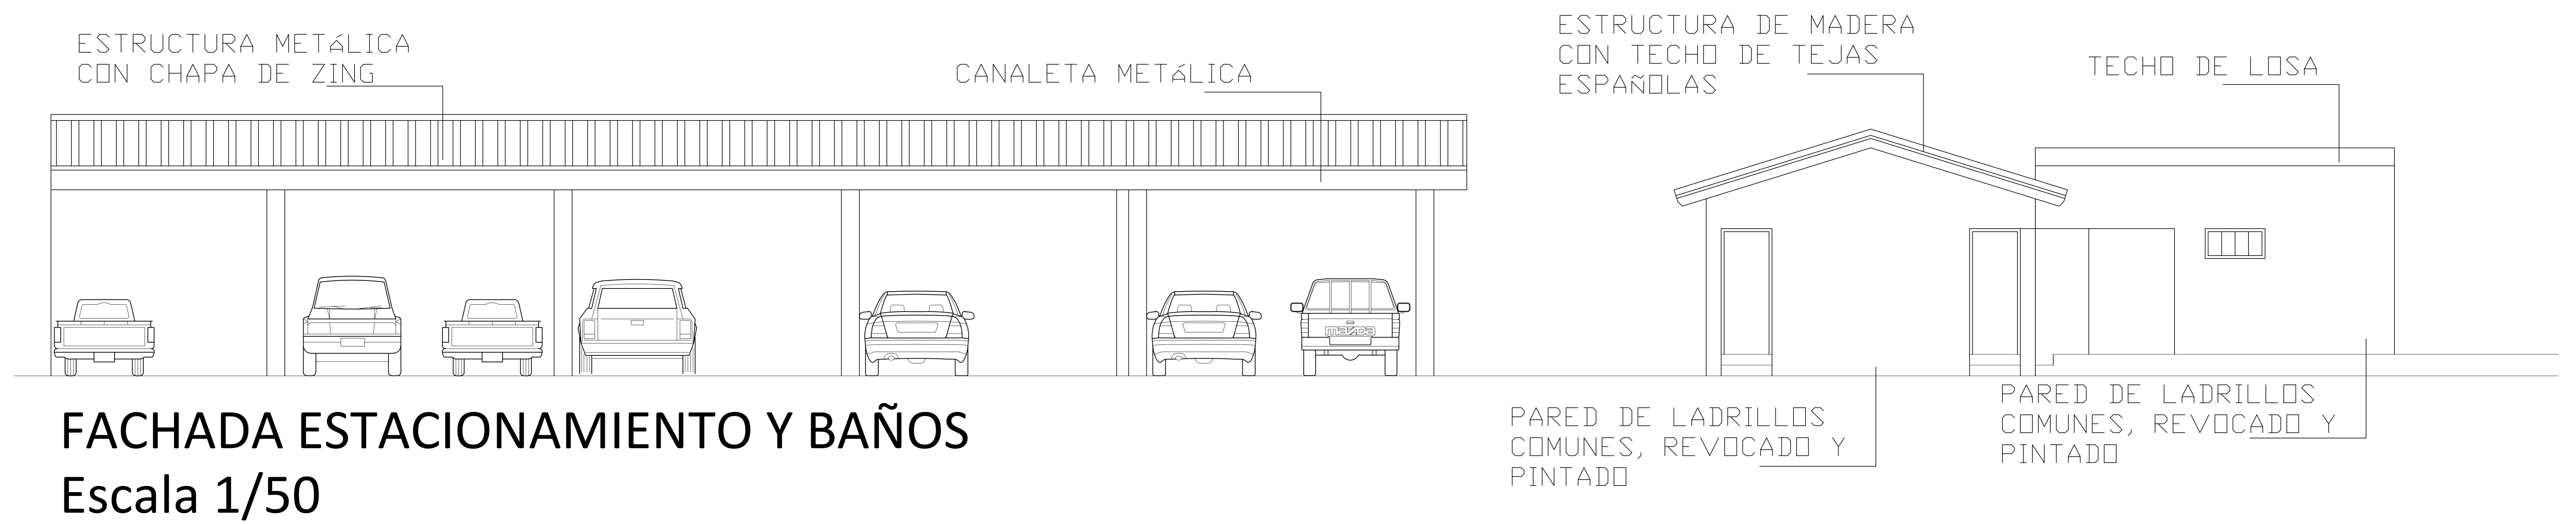

**FACHADA ESTACIONAMIENTO Y BAÑOS**  
Escala 1/50