



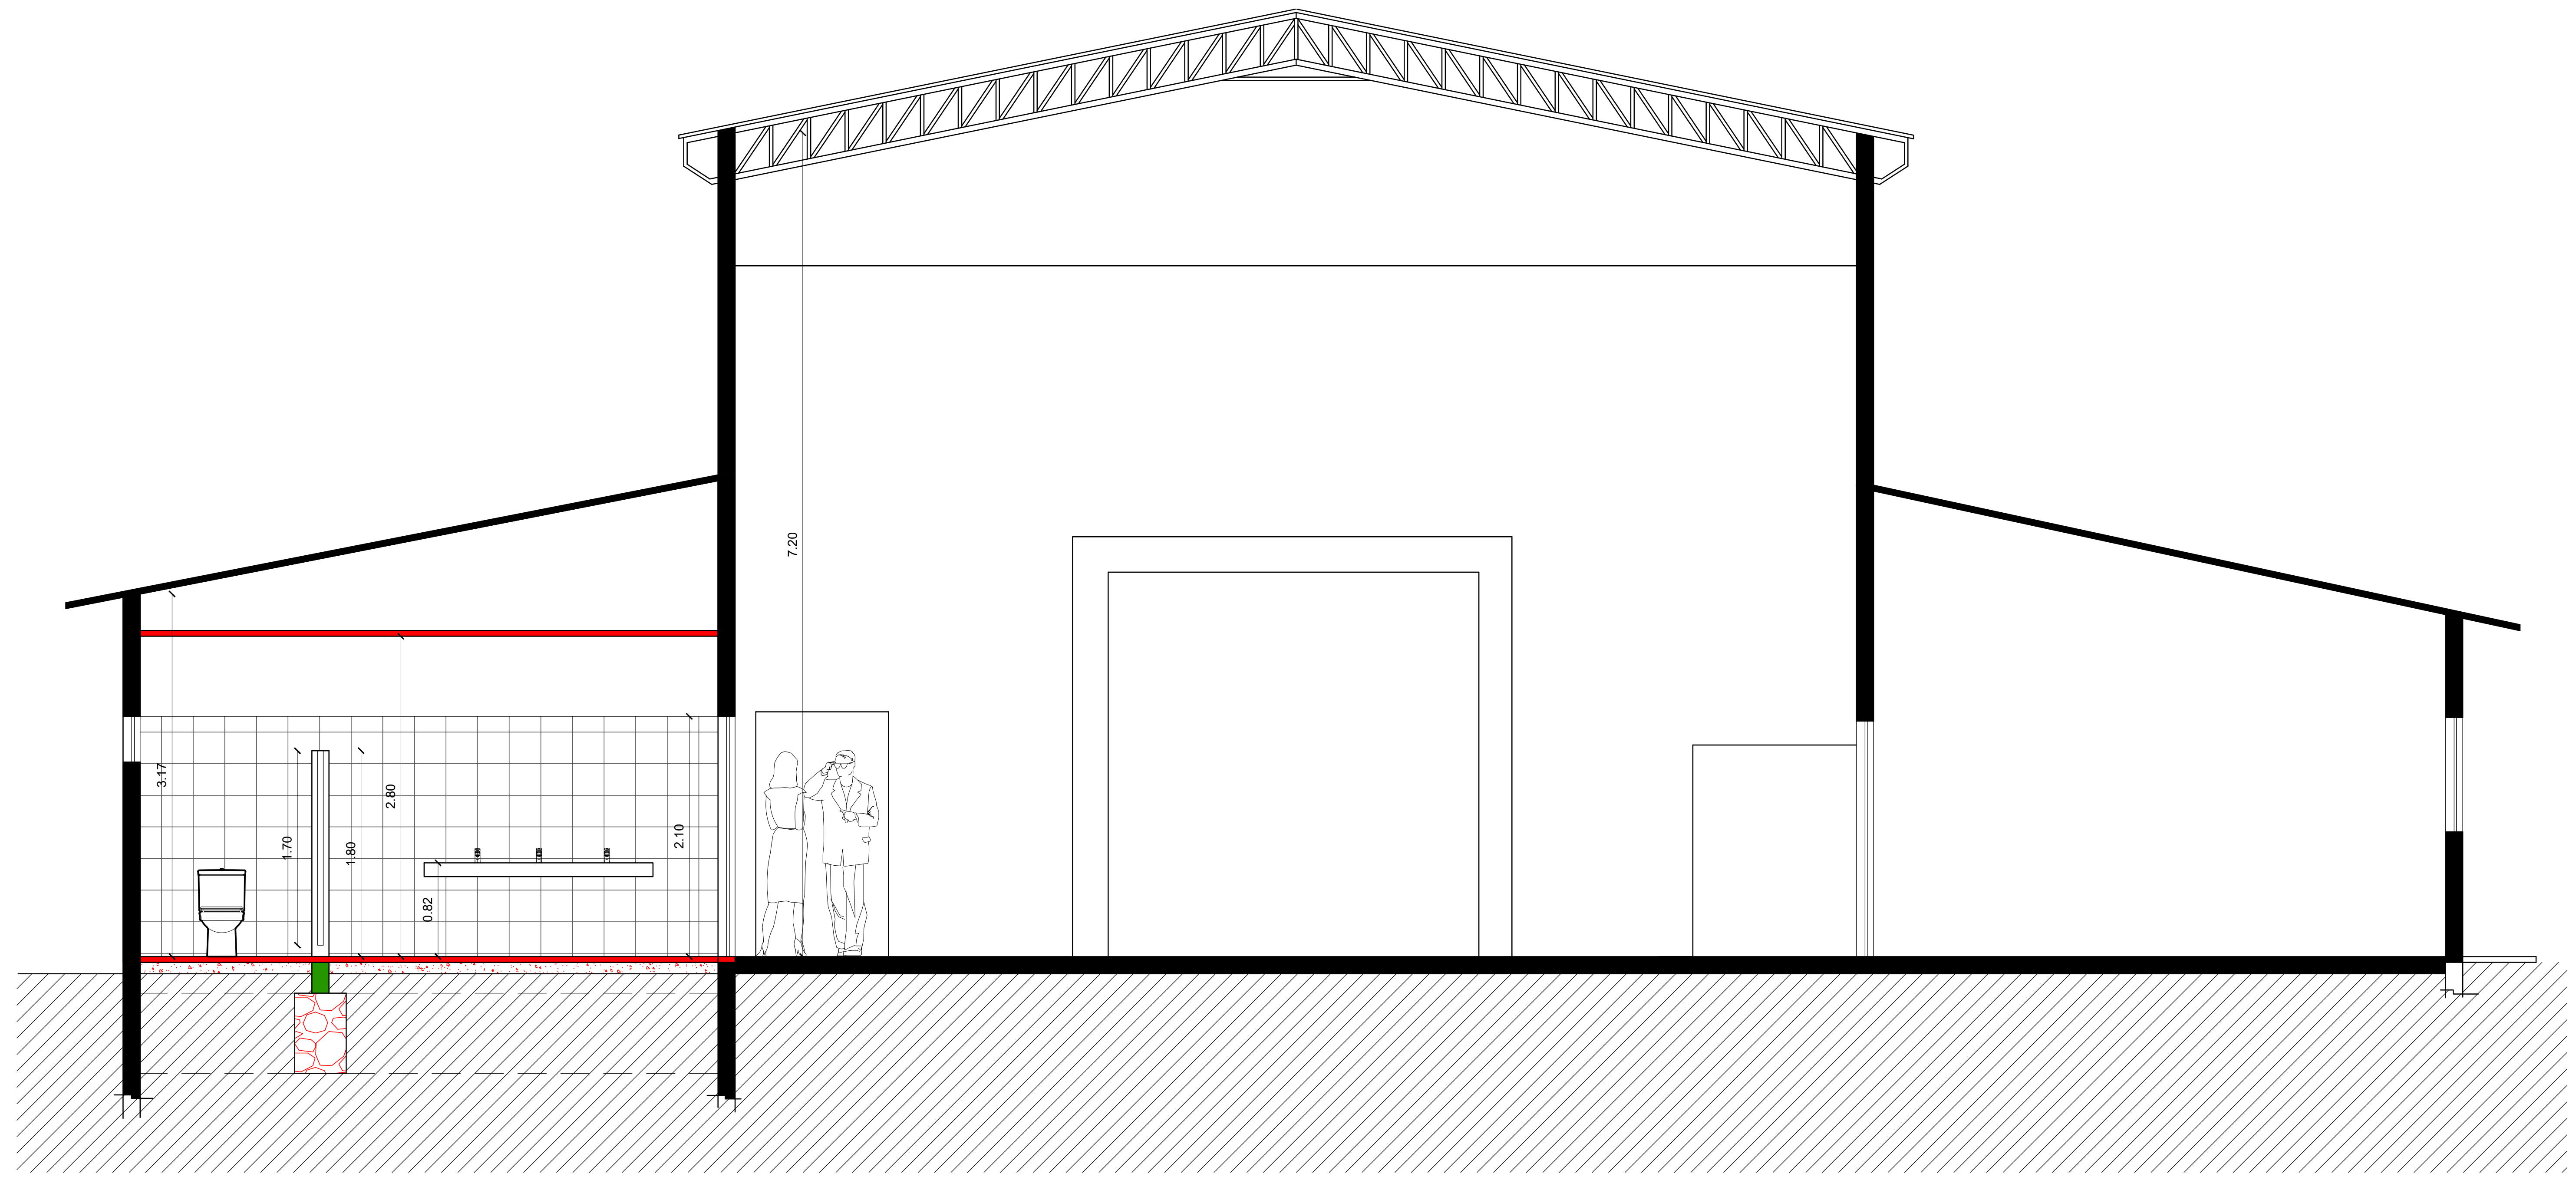

CORTE TRANSVERSAL A-A'
ESCALA -----1:50

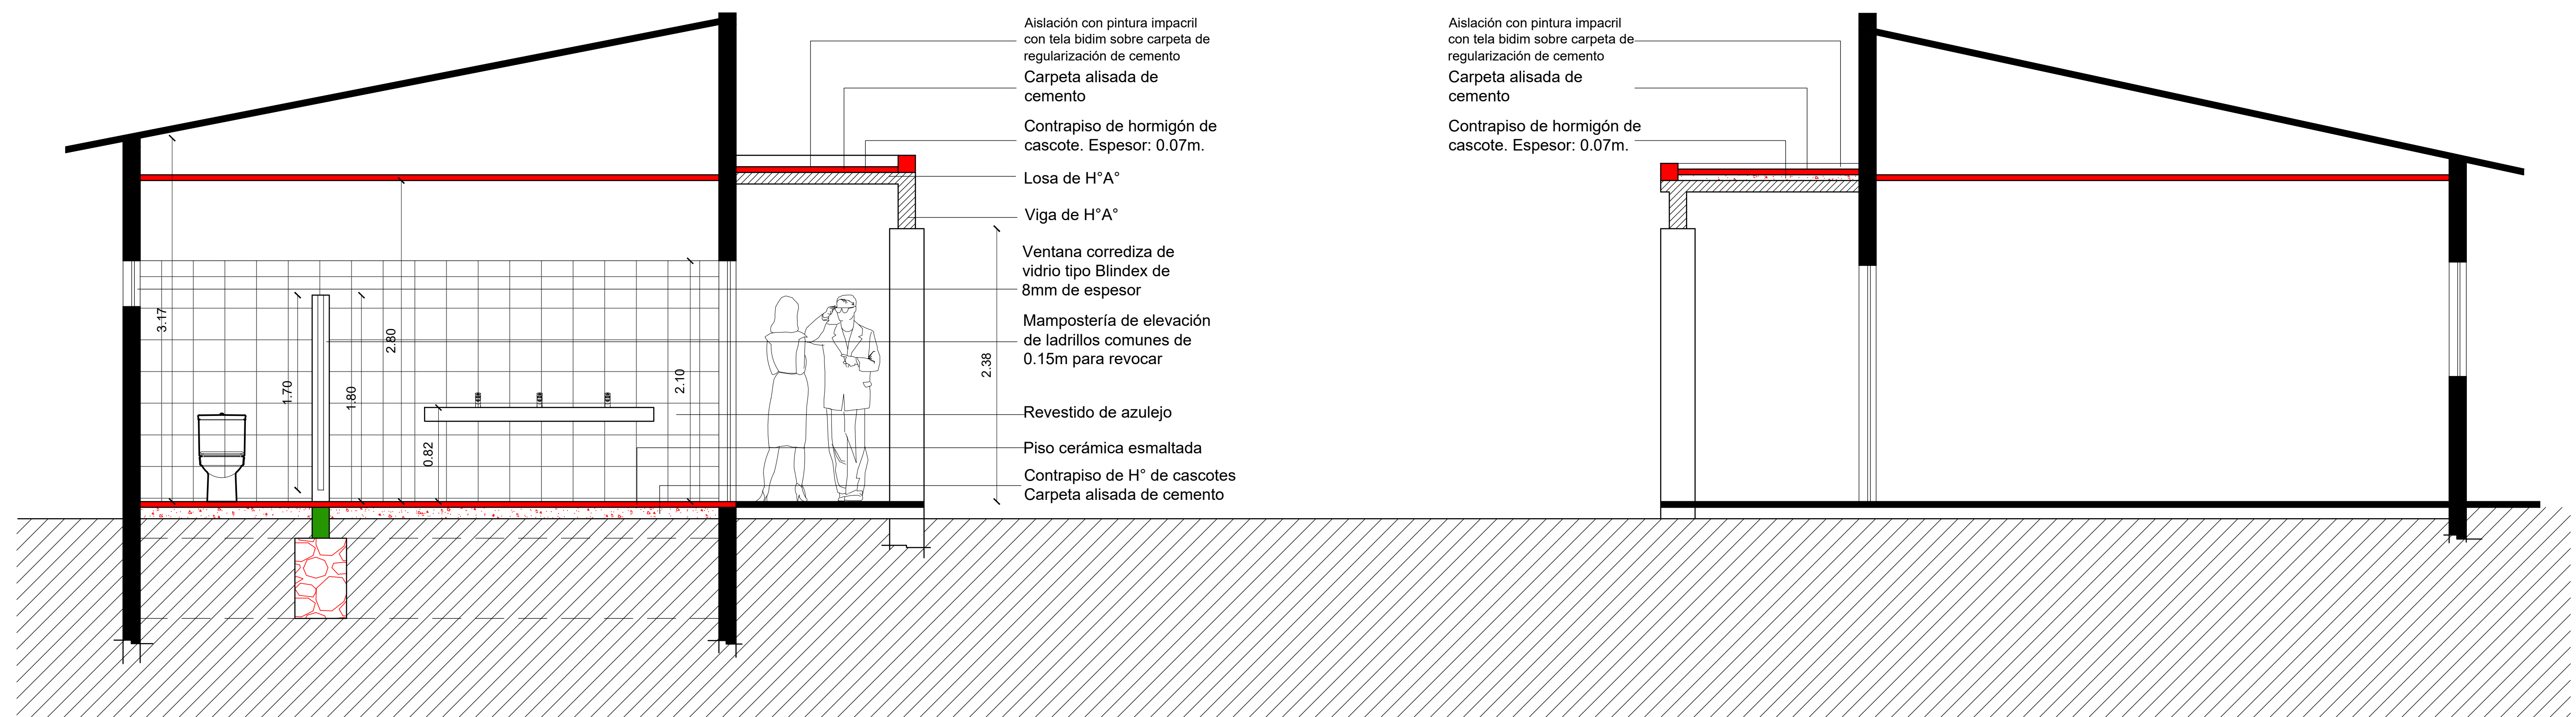

CORTE TRANSVERSAL A-A'
ESCALA -----1:50

OBRA: Refacciones varias

UBICACIÓN: Centro de Recursos para la Educación permanente N° 3 San Agustín de la Emboscada de los Pardos Libres

Arquitectura y Urbanismo