

A

B



1



**MUNICIPALIDAD DE FRAM
DEPARTAMENTO DE ITAPÚA**

Capital Nacional del Desarrollo

PROYECTISTA

**CONSTRUCCION DE PAVIMENTO TIPO EMPEDRADO
Y TRABAJOS COMPLEMENTARIOS**

LAMINA



[Handwritten signature]

N°


Arq. Roddy Brian Duette Petterson
Reg. Prof. M.O.P.C. N° 3271

A

B

A

B

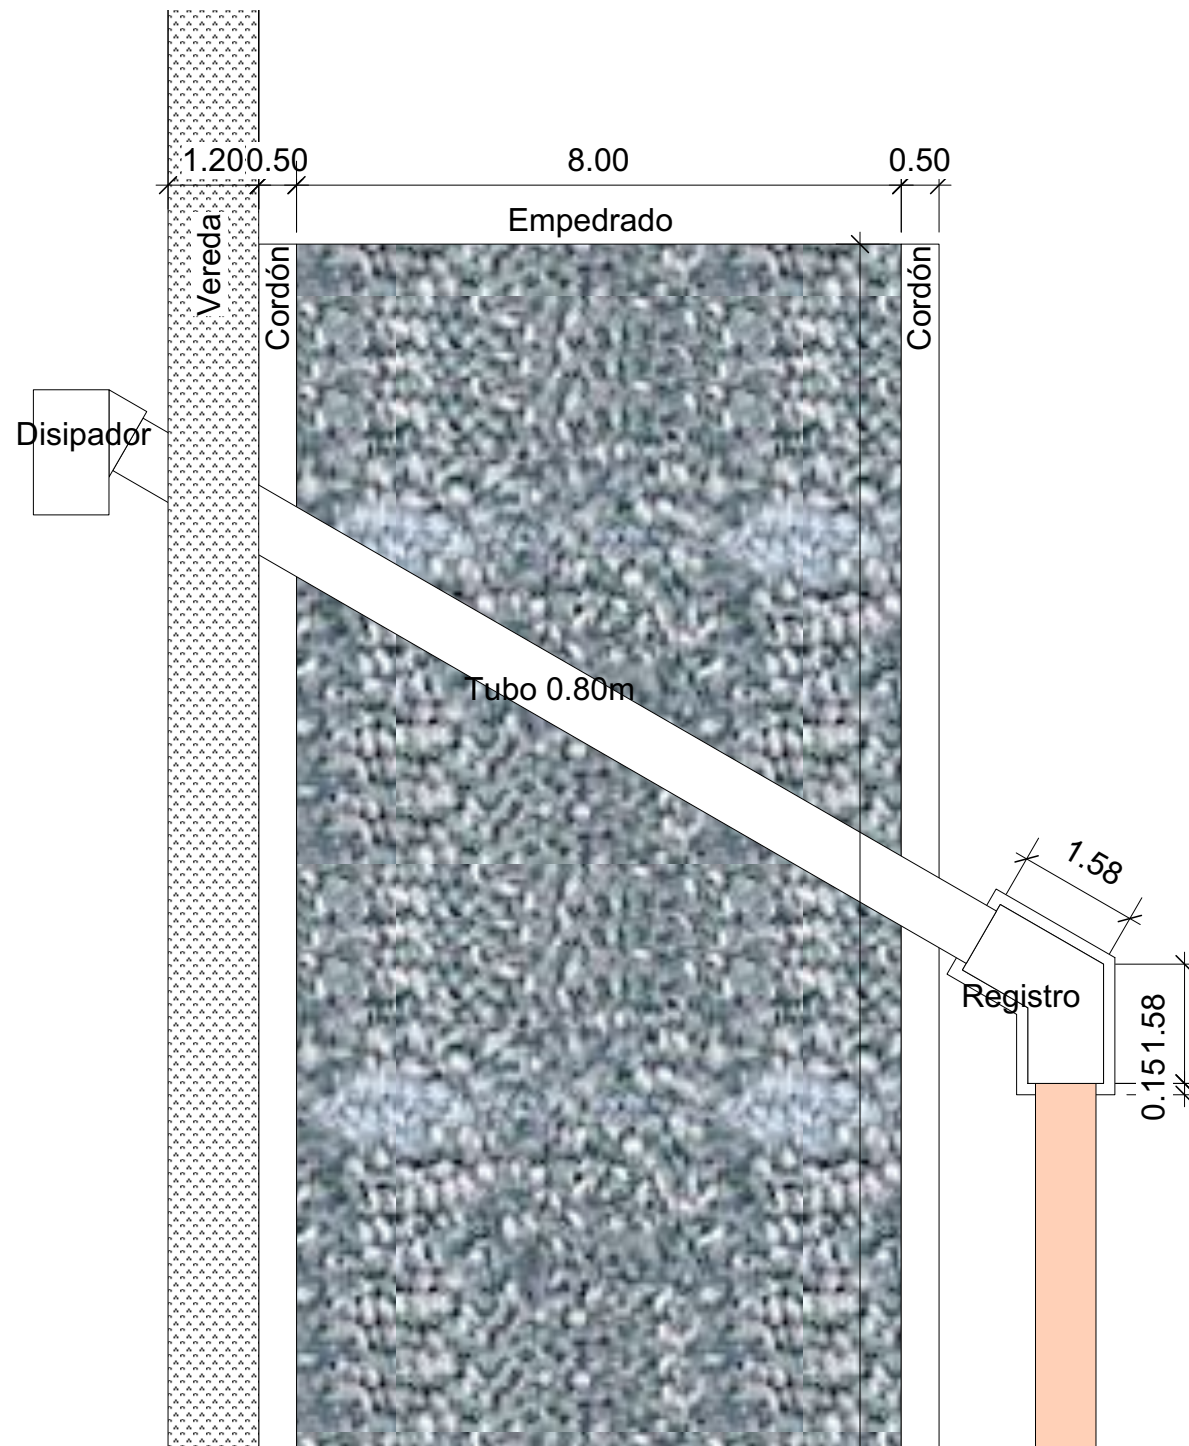

1



**MUNICIPALIDAD DE FRAM
DEPARTAMENTO DE ITAPÚA**

Capital Nacional del Desarrollo

PROYECTISTA

**CONSTRUCCION DE PAVIMENTO TIPO EMPEDRADO
Y TRABAJOS COMPLEMENTARIOS**

LAMINA



[Handwritten signature]

N°






Arq. Roddy Brian Duette Petterson
Reg. Prof. M.O.P.C. N° 3271

A

B

A

B

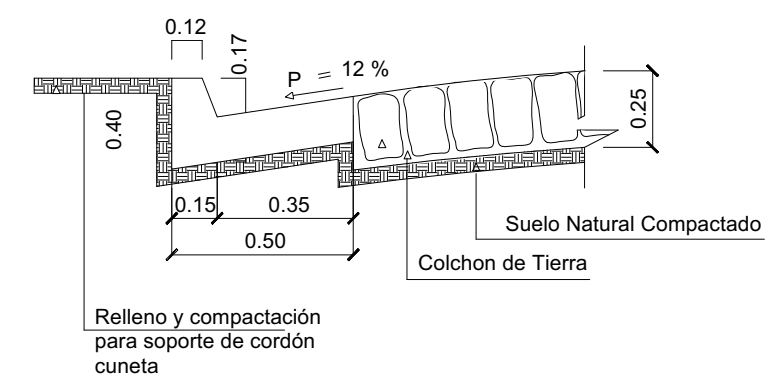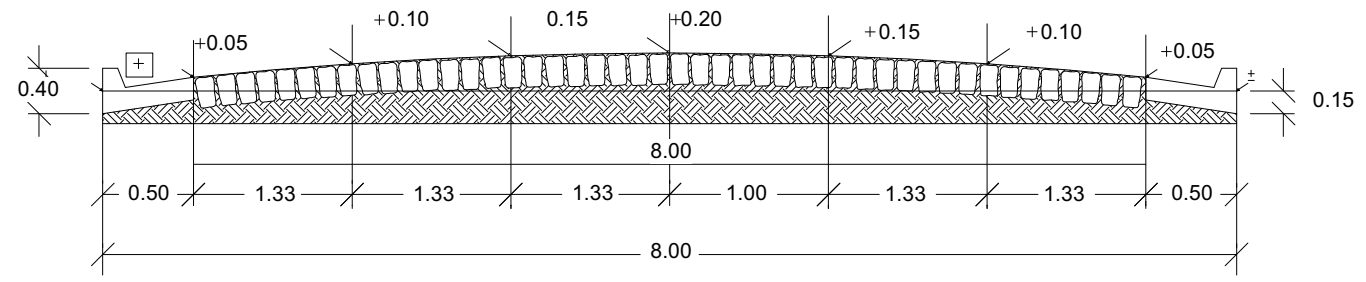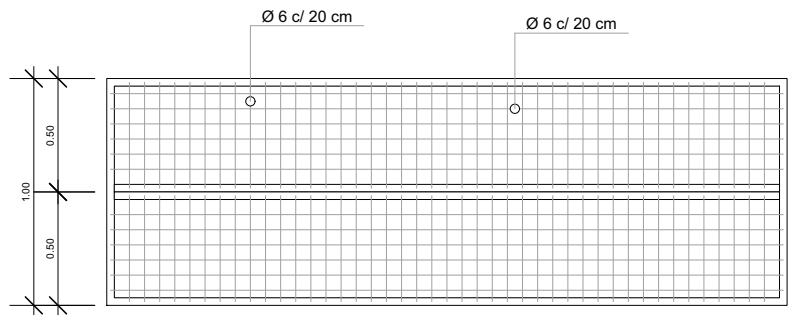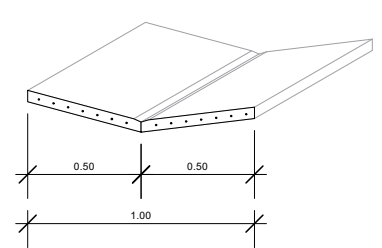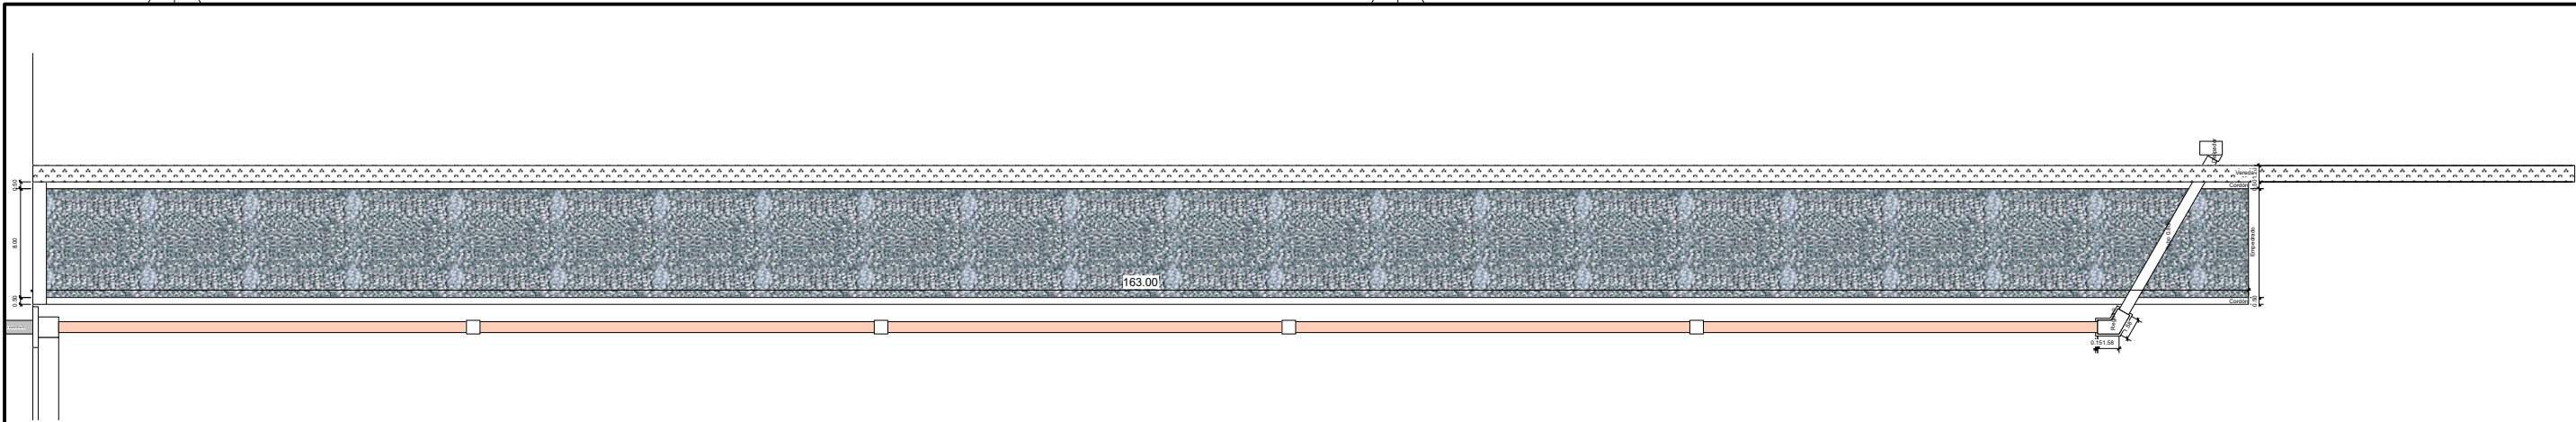

MUNICIPALIDAD DE FRAM
DEPARTAMENTO DE ITAPÚA

Capital Nacional del Desarrollo

PROYECTISTA



CONSTRUCCION DE PAVIMENTO TIPO EMPEDRADO Y TRABAJOS COMPLEMENTARIOS

LAMINA

N°

[Handwritten signature]

Arq. Roddy Brian Duette Petterson
Reg. Prof. M.O.P.C. N° 3271

A

B