


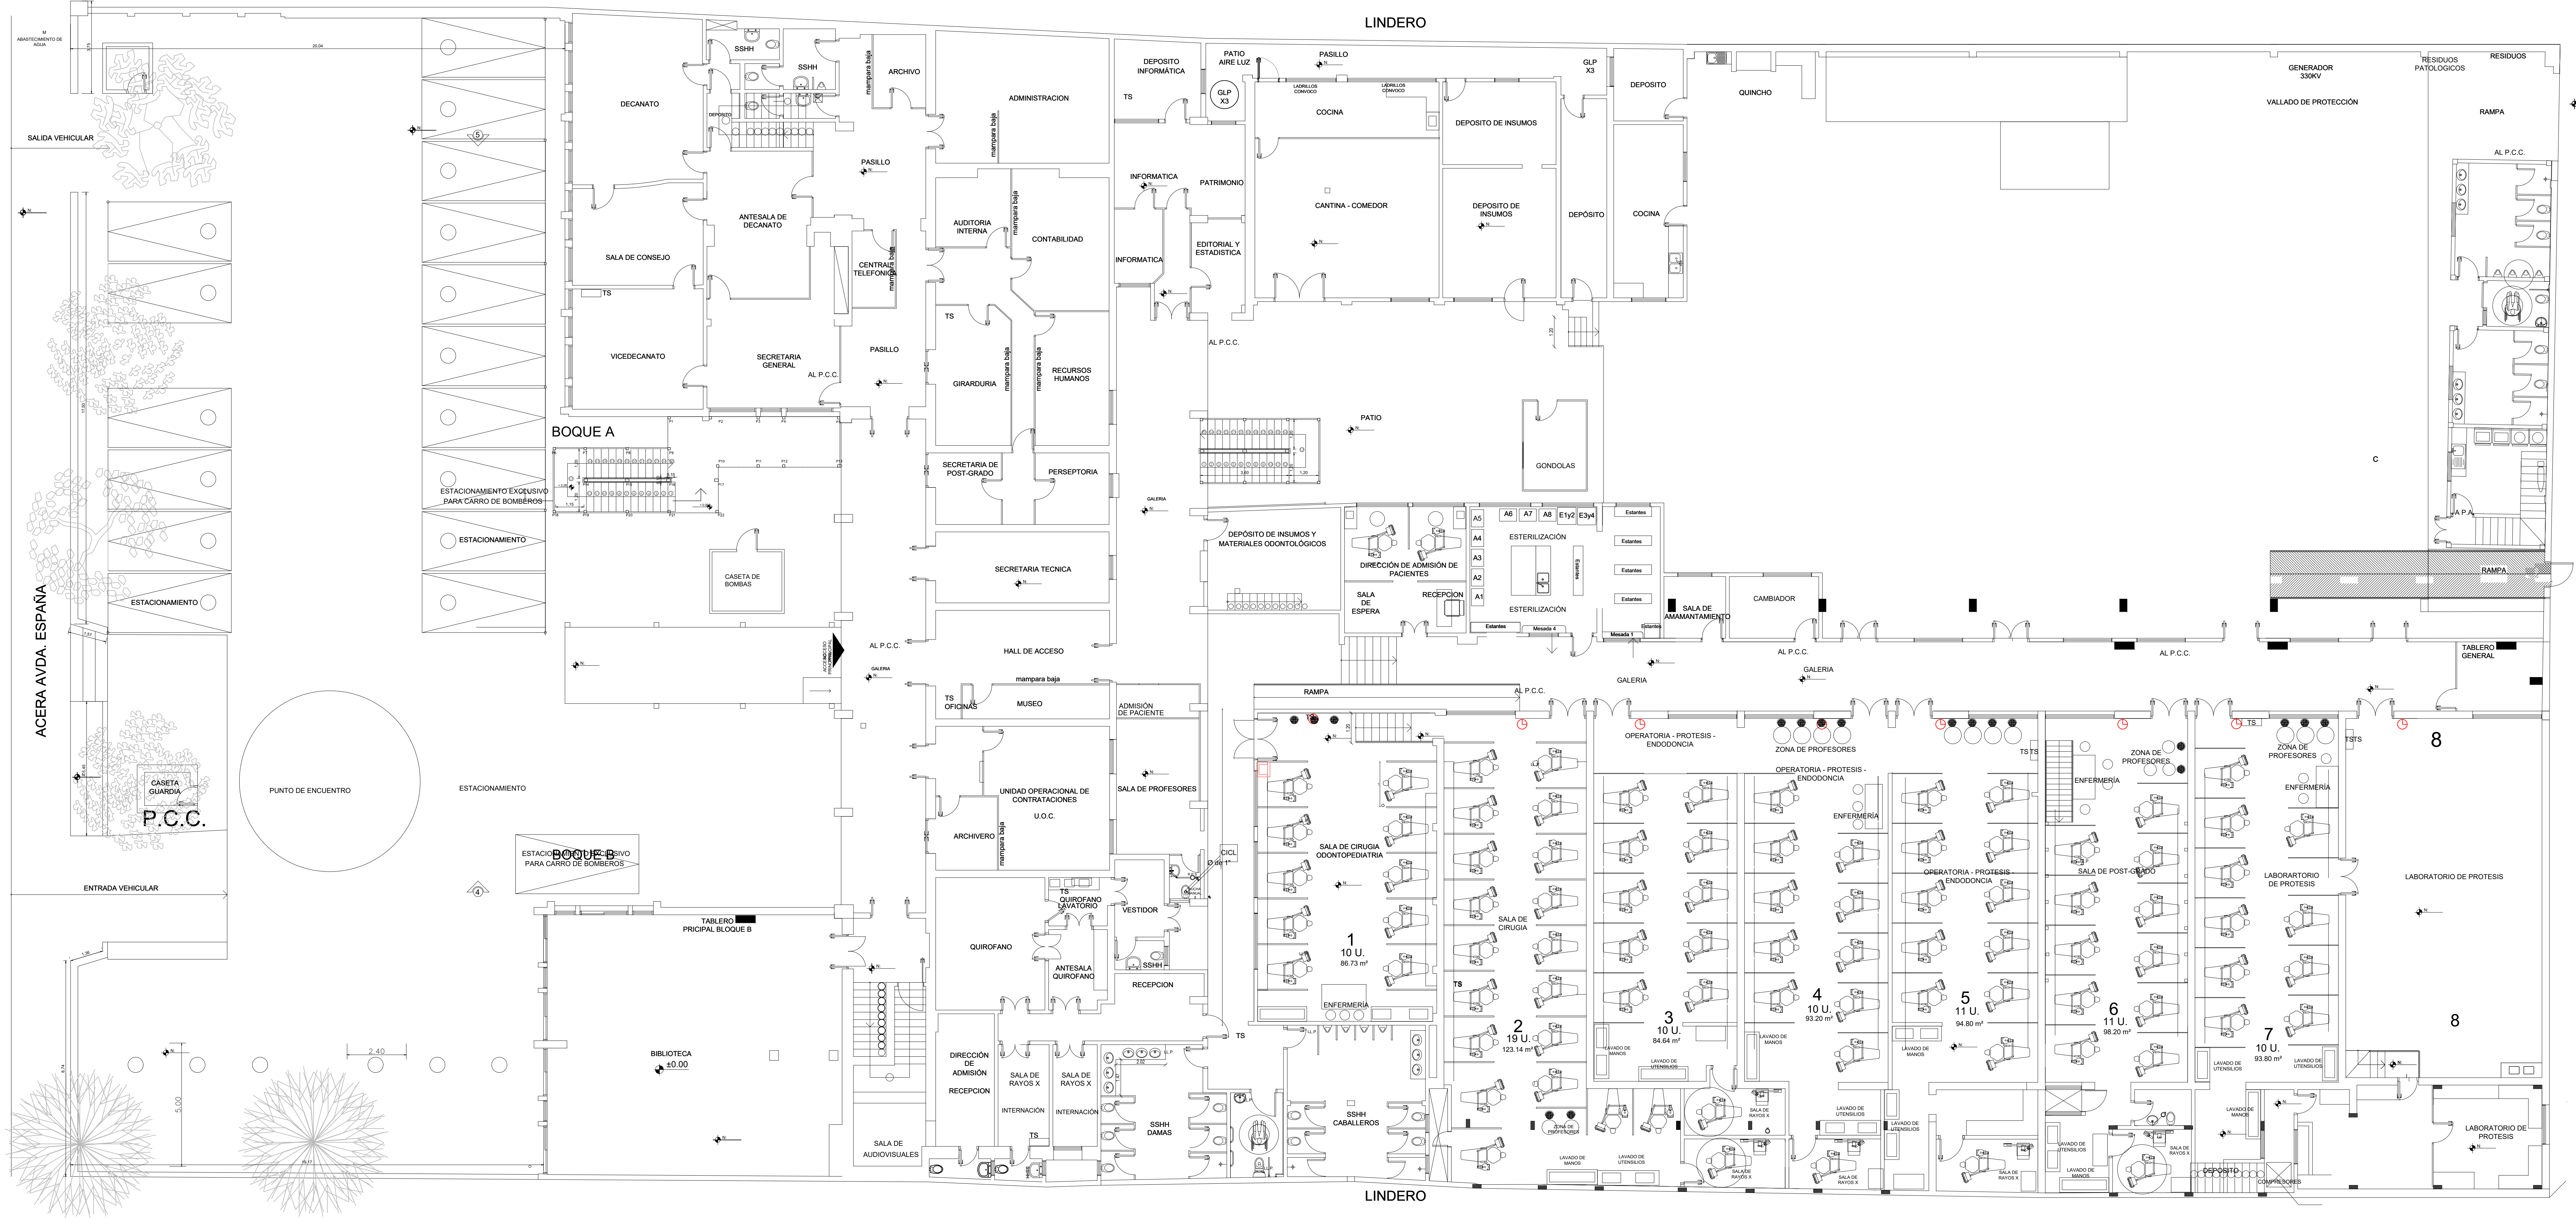

PLANTA BAJA
esc-----1/100

PROVISIÓN Y COLOCACIÓN DE MESADAS E INSTALACIÓN SANITARIA
EN CLÍNICAS ODONTOLÓGICAS - OBRAS INSTITUCIONALES VARIAS -

FACULTAD DE ODONTOLÓGIA UNIVERSIDAD NACIONAL DE ASUNCIÓN PLANTA BAJA GENERAL	LÁMINA: 01.-
	ESC: 1/100.-
	FECHA: