


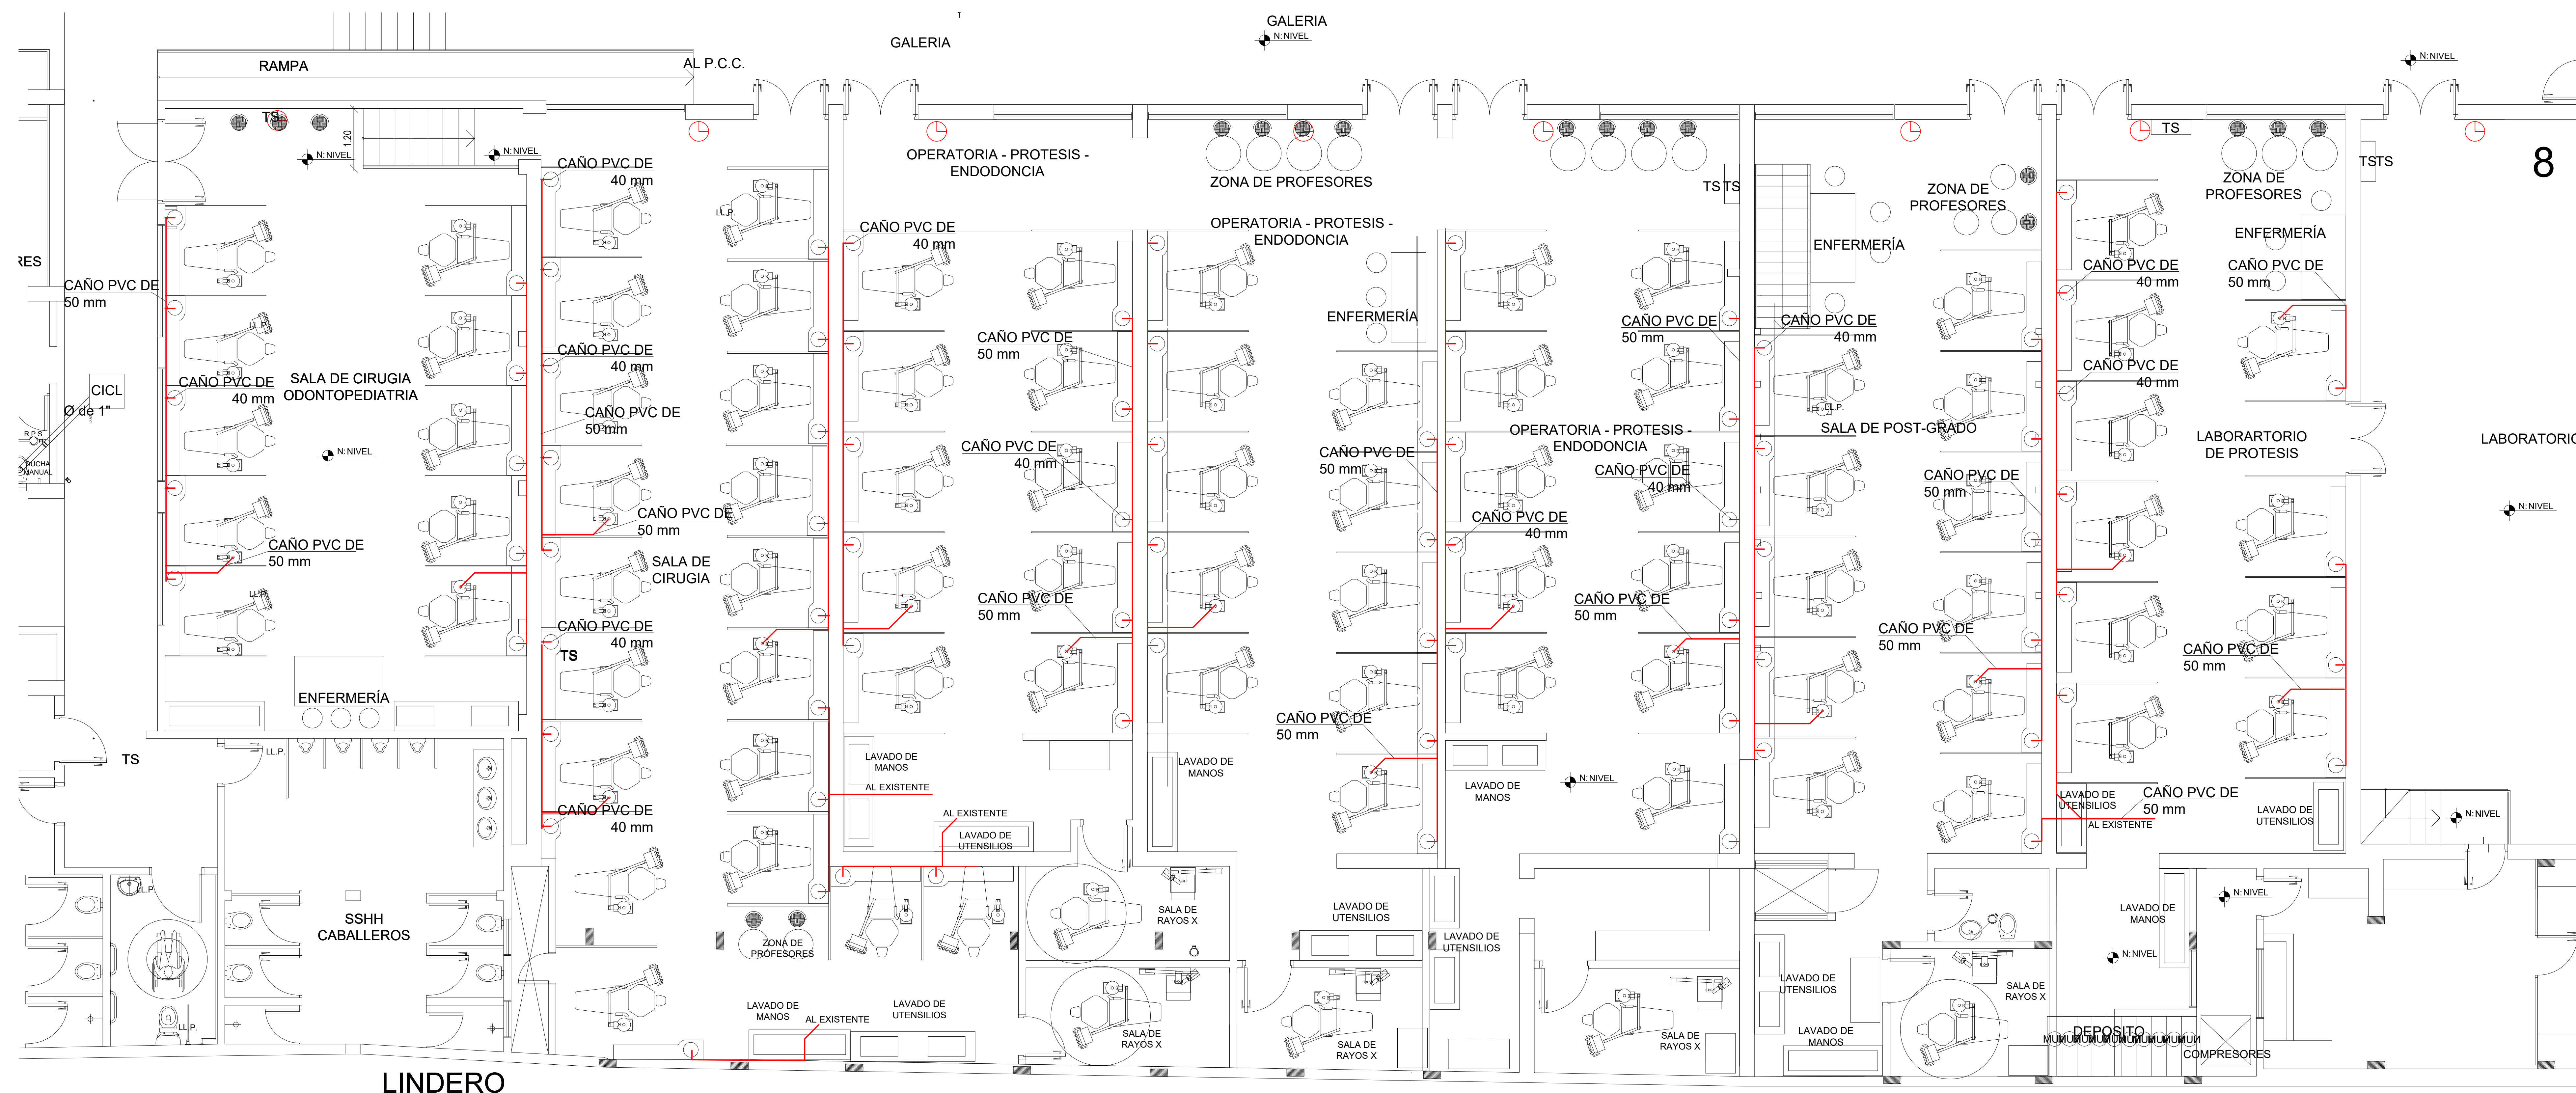

PLANTA BAJA INSTALACIÓN DE DESAGÜE CLOACAL
ESC.: _____ 1/50



PROVISIÓN Y COLOCACIÓN DE MESADAS E INSTALACIÓN SANITARIA
EN CLÍNICAS ODONTOLÓGICAS - OBRAS INSTITUCIONALES VARIAS -

FACULTAD DE ODONTOLOGÍA
UNIVERSIDAD NACIONAL DE ASUNCIÓN

PLANTA DE INSTALACIÓN DE DESAGÜE CLOACAL SECTOR
CLÍNICAS

LÁMINA 02.-

ESC. 1/50.-

FECHA: