


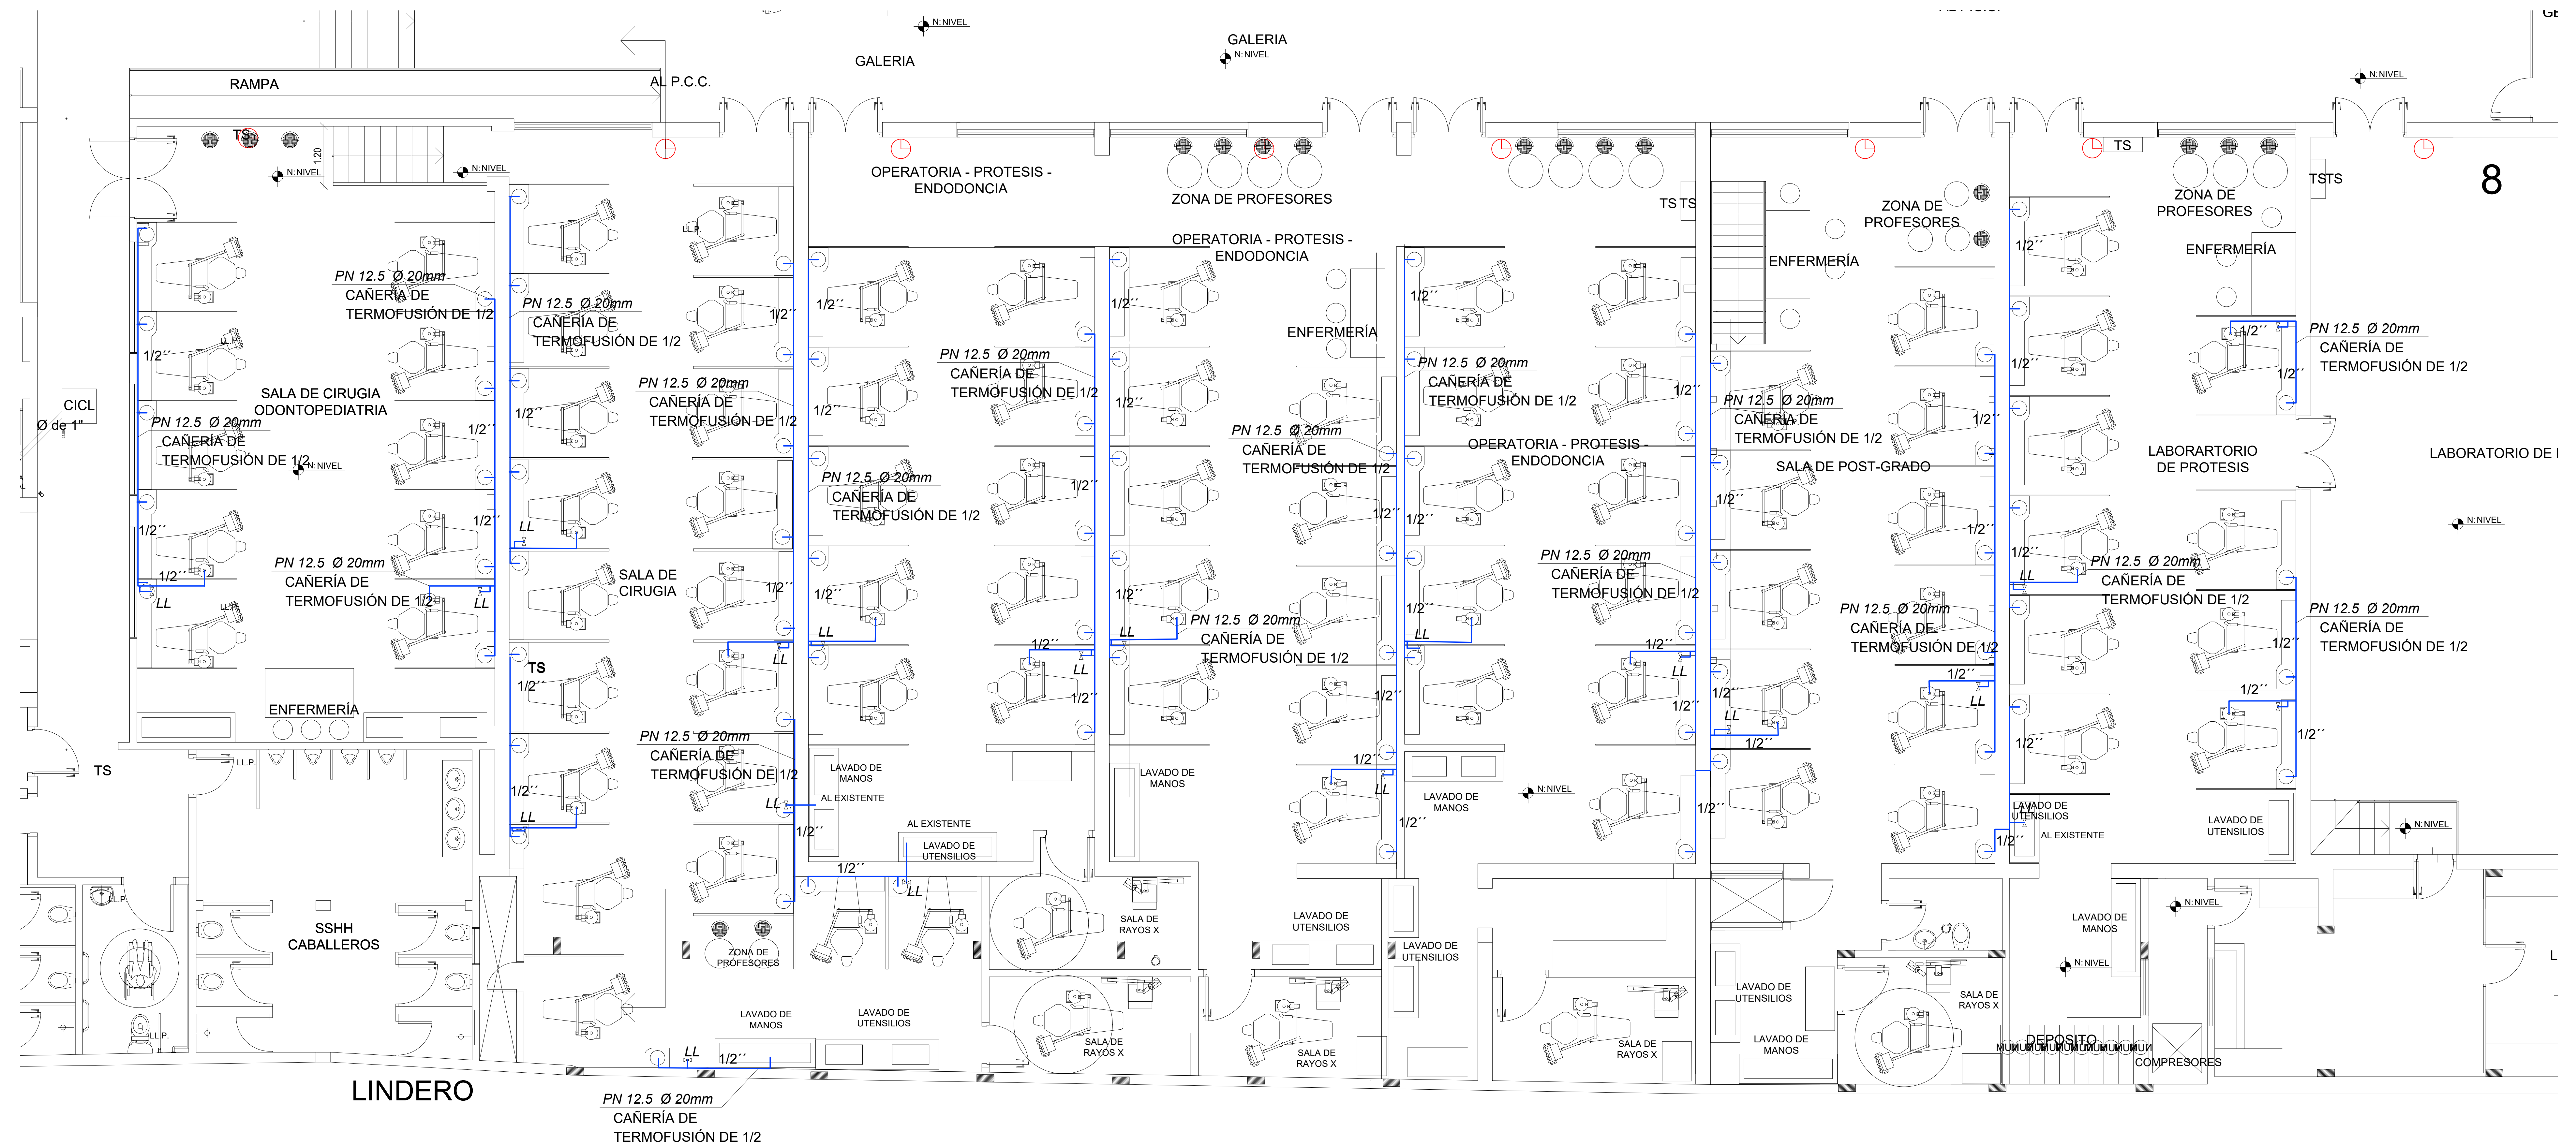

PLANTA BAJA INSTALACIÓN DE AGUA CORRIENTE
ESC.: _____ 1/50


UNIVERSIDAD NACIONAL DE ASUNCIÓN

PROVISIÓN Y COLOCACIÓN DE MESAS E INSTALACIÓN SANITARIA
EN CLÍNICAS ODONTOLÓGICAS - OBRAS INSTITUCIONALES VARIAS .-

FACULTAD DE ODONTOLOGIA UNIVERSIDAD NACIONAL DE ASUNCIÓN	LÁMINA	03.-
	ESC.	1/50.-
	FECHA:	
PLANTA DE INSTALACIÓN DE AGUA CORRIENTE SECTOR CLÍNICAS		