



TECHO DE CHAPAS TERMOACUSTICOS 4 CM SOBRE ESTRUCTURA METALICAS TIRANTES 40 X 100 PARED 2 MM CLAVADORES 40 X 60 PARED 2 MM

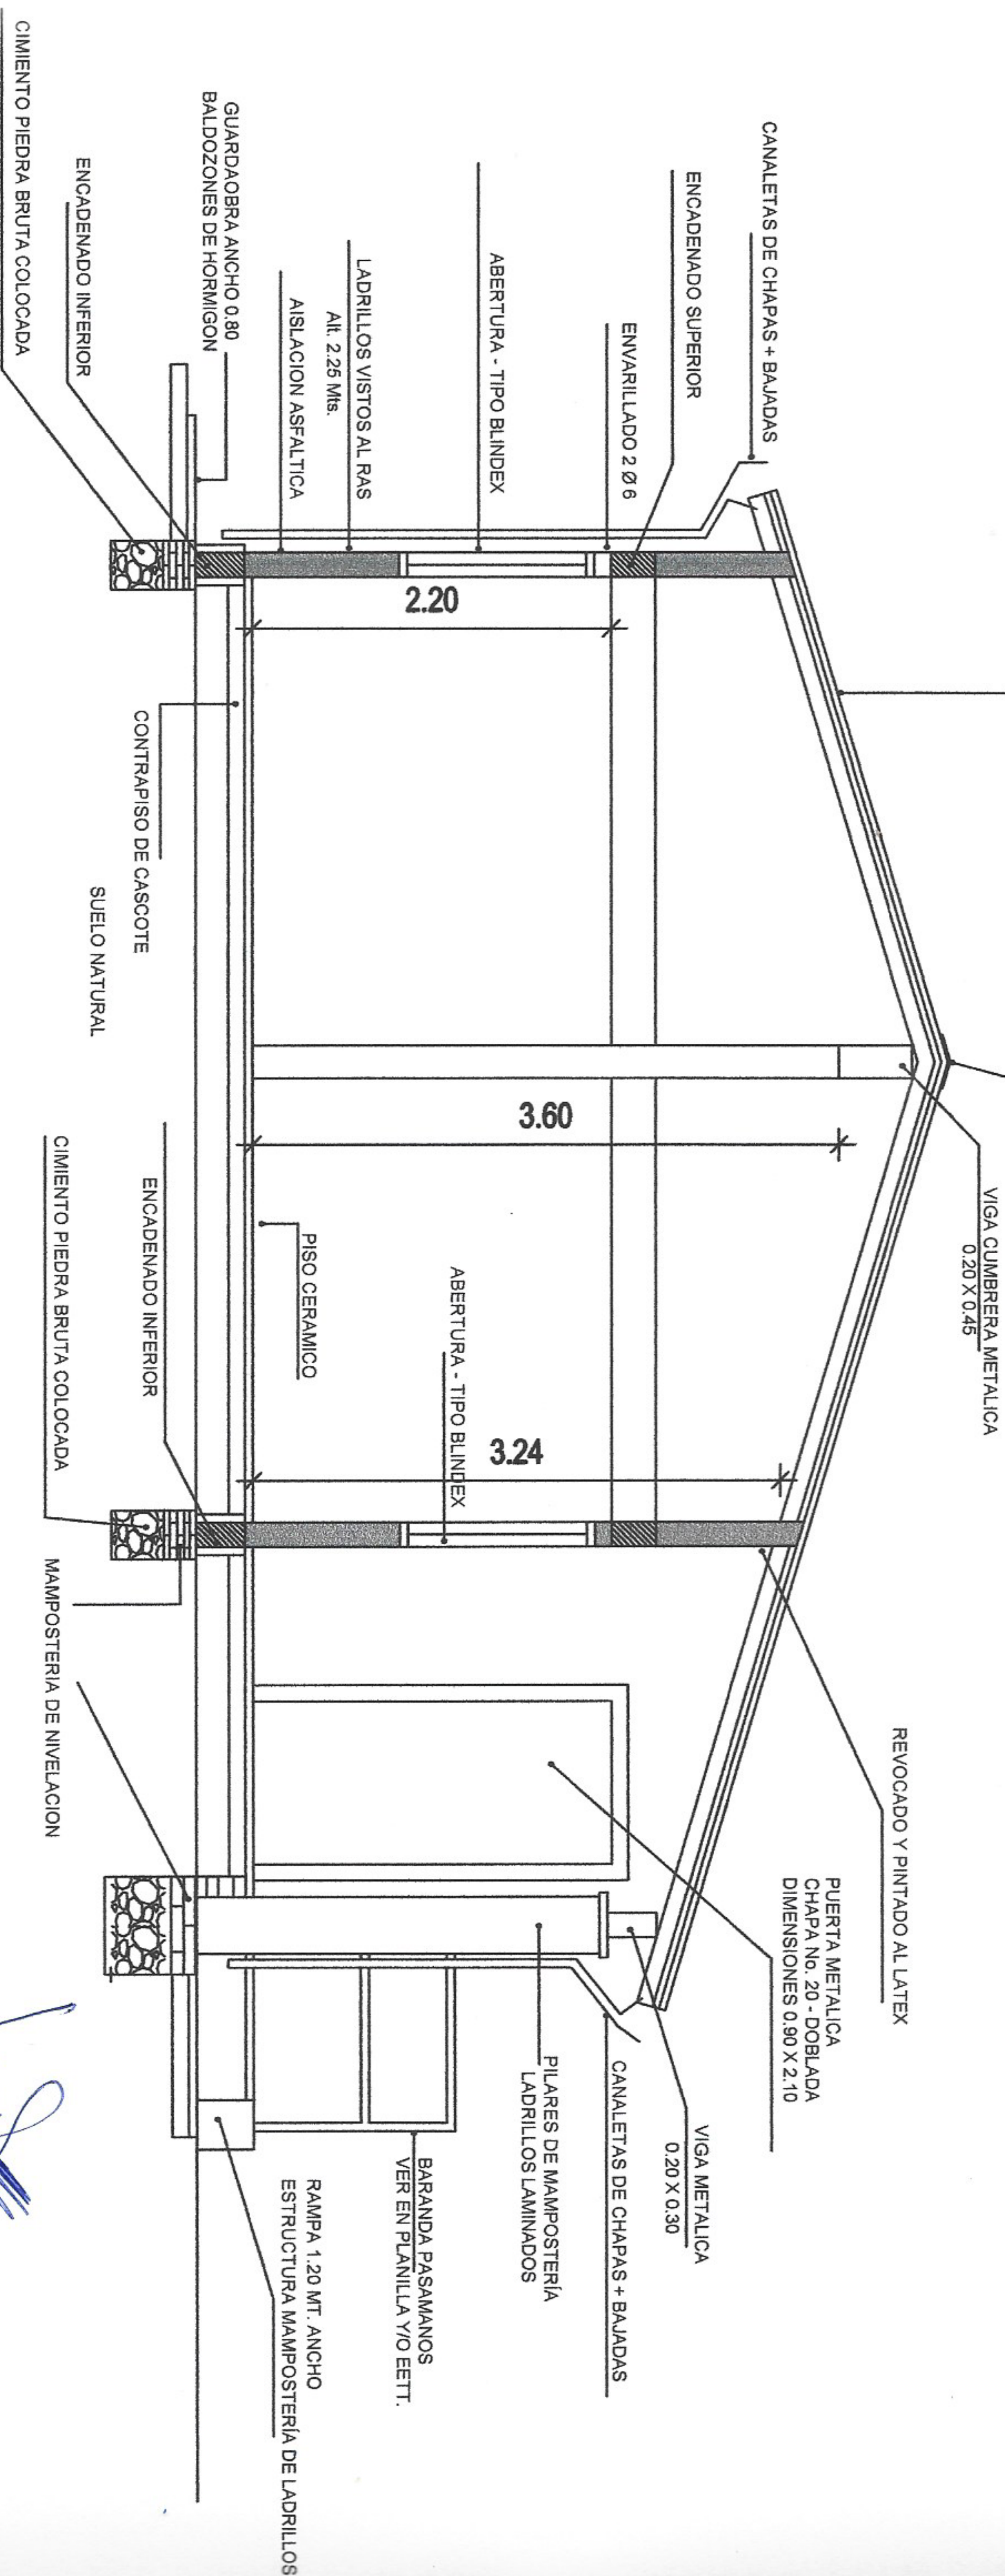

CORTE A - A


 Daniel Mateo Swiednichij S.
 Arquitecto
 Reg. Prof. N° 2432