


TECHO DE CHAPAS TERMOACUSTICOS 4 CM  
SOBRE ESTRUCTURA METALICAS  
TIRANTES 40 X 100 PARED 2 MM  
CLAVADORES 40 X 60 PARED 2 MM

ABERTURAS TIPO BLINDEX  
INCLUYE REJAS: VER PLANILLA Y/O EETT.

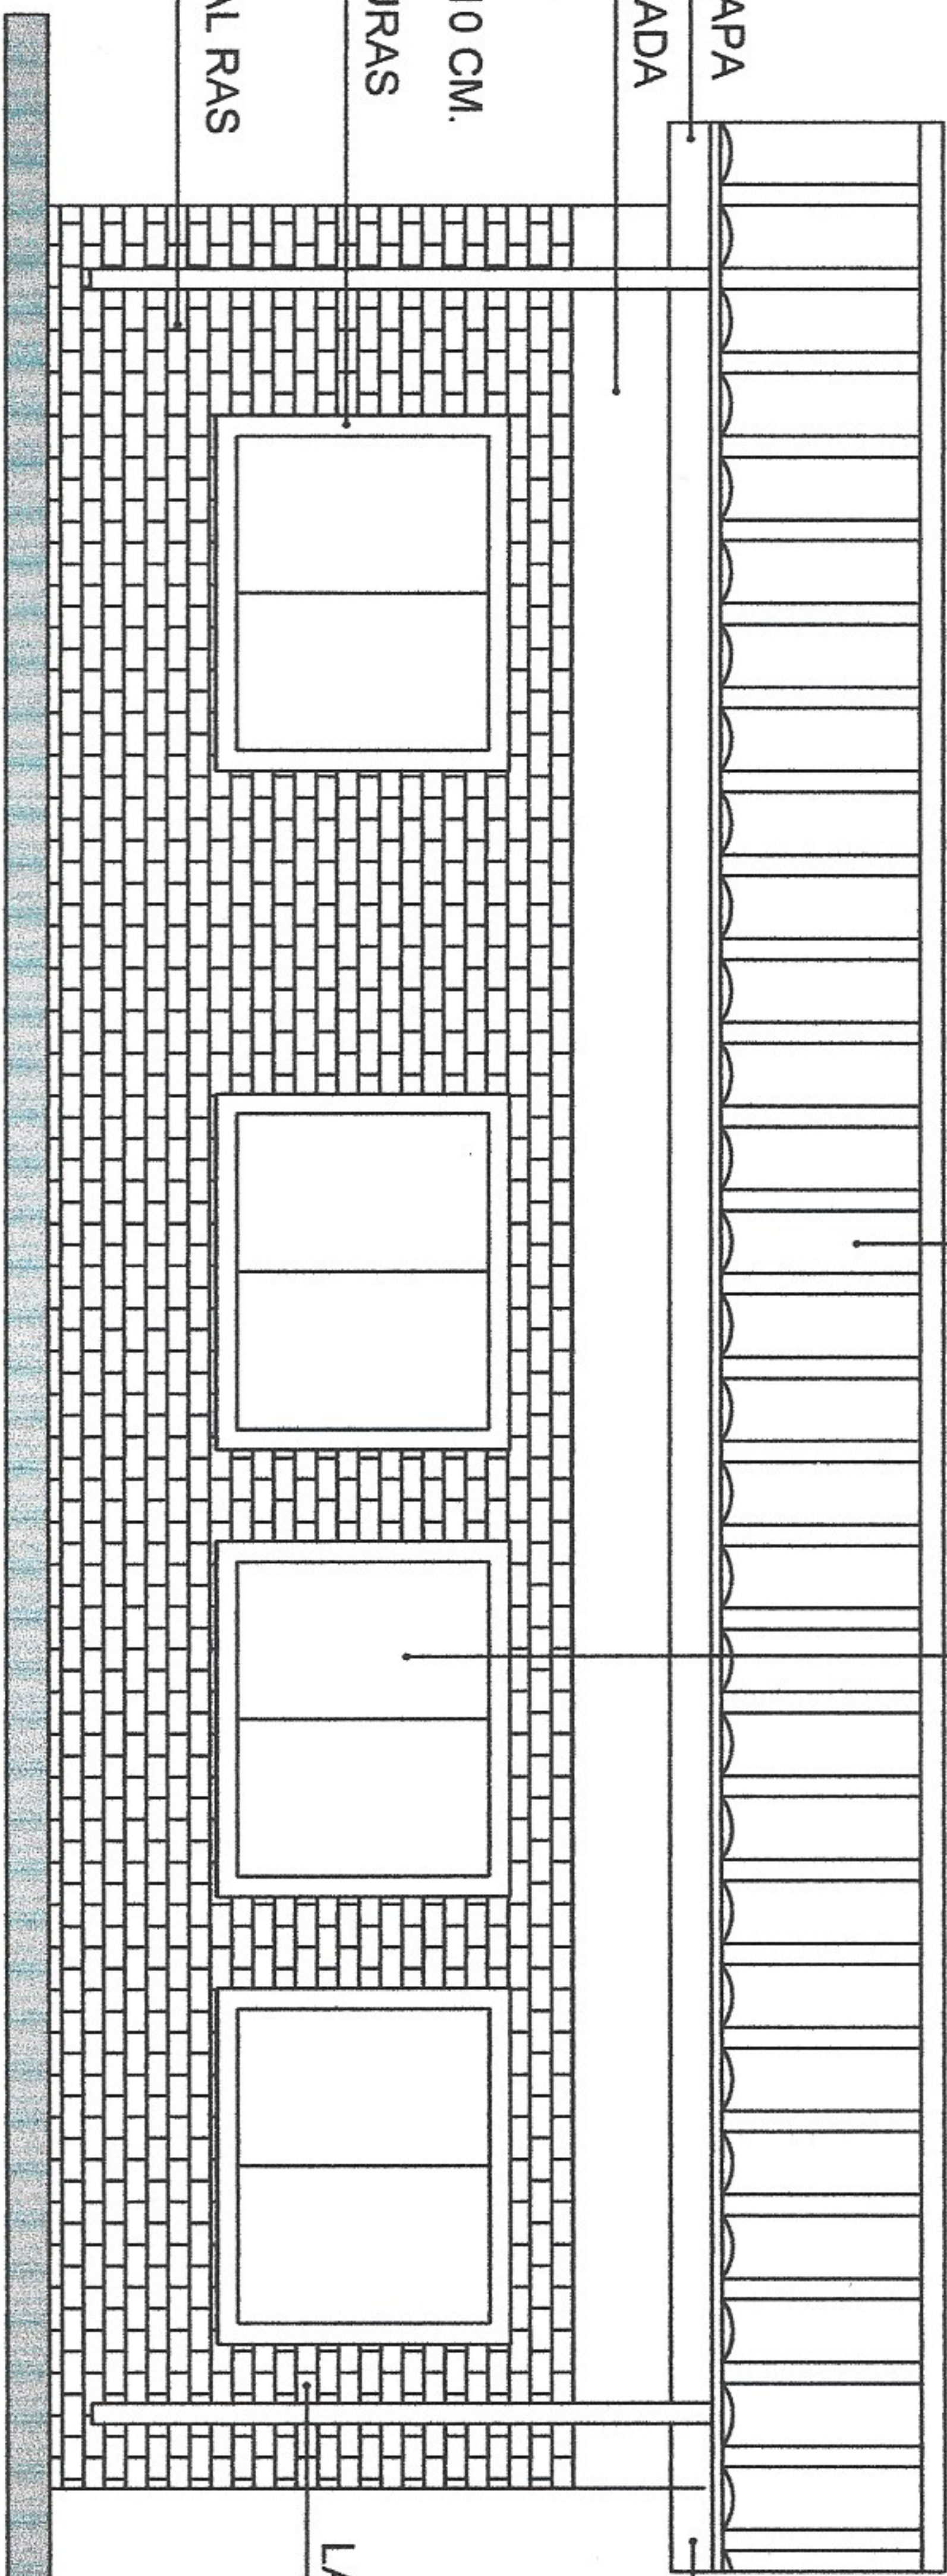

FACHADA POSTERIOR

Daniel Mateo Suednickij S  
Arquitecto  
Reg. Prof. N° 2432