

ABERTURAS TIPO BLINDEXS
INCLUYE REJAS METALICAS VER EETT

ABERTURA METALICA
ABRE HACIA AFUERA

TECHO DE CHAPAS TERMOACUSTICO 4 CM
SOBRE ESTRUCTURA METALICA:
TIRANTES METALICO: 40 X 100 PARED 2 MM
CLAVADORES: 40 X 60 PARED 2 MM

ABERTURAS TIPO BLINDEXS
INCLUYE REJAS METALICAS VER EETT

CANALETAS DE CHAPA

CANALETAS DE CHAPA

+ BAJADAS


+ BAJADAS

MOCHETA / REVOQUE 10 CM.
EN TODAS LAS ABERTURAS


PILARES 0.35 x 0.35

LADRILLOS VISTOS LAMINADOS

LADRILLOS VISTOS LAMINADOS

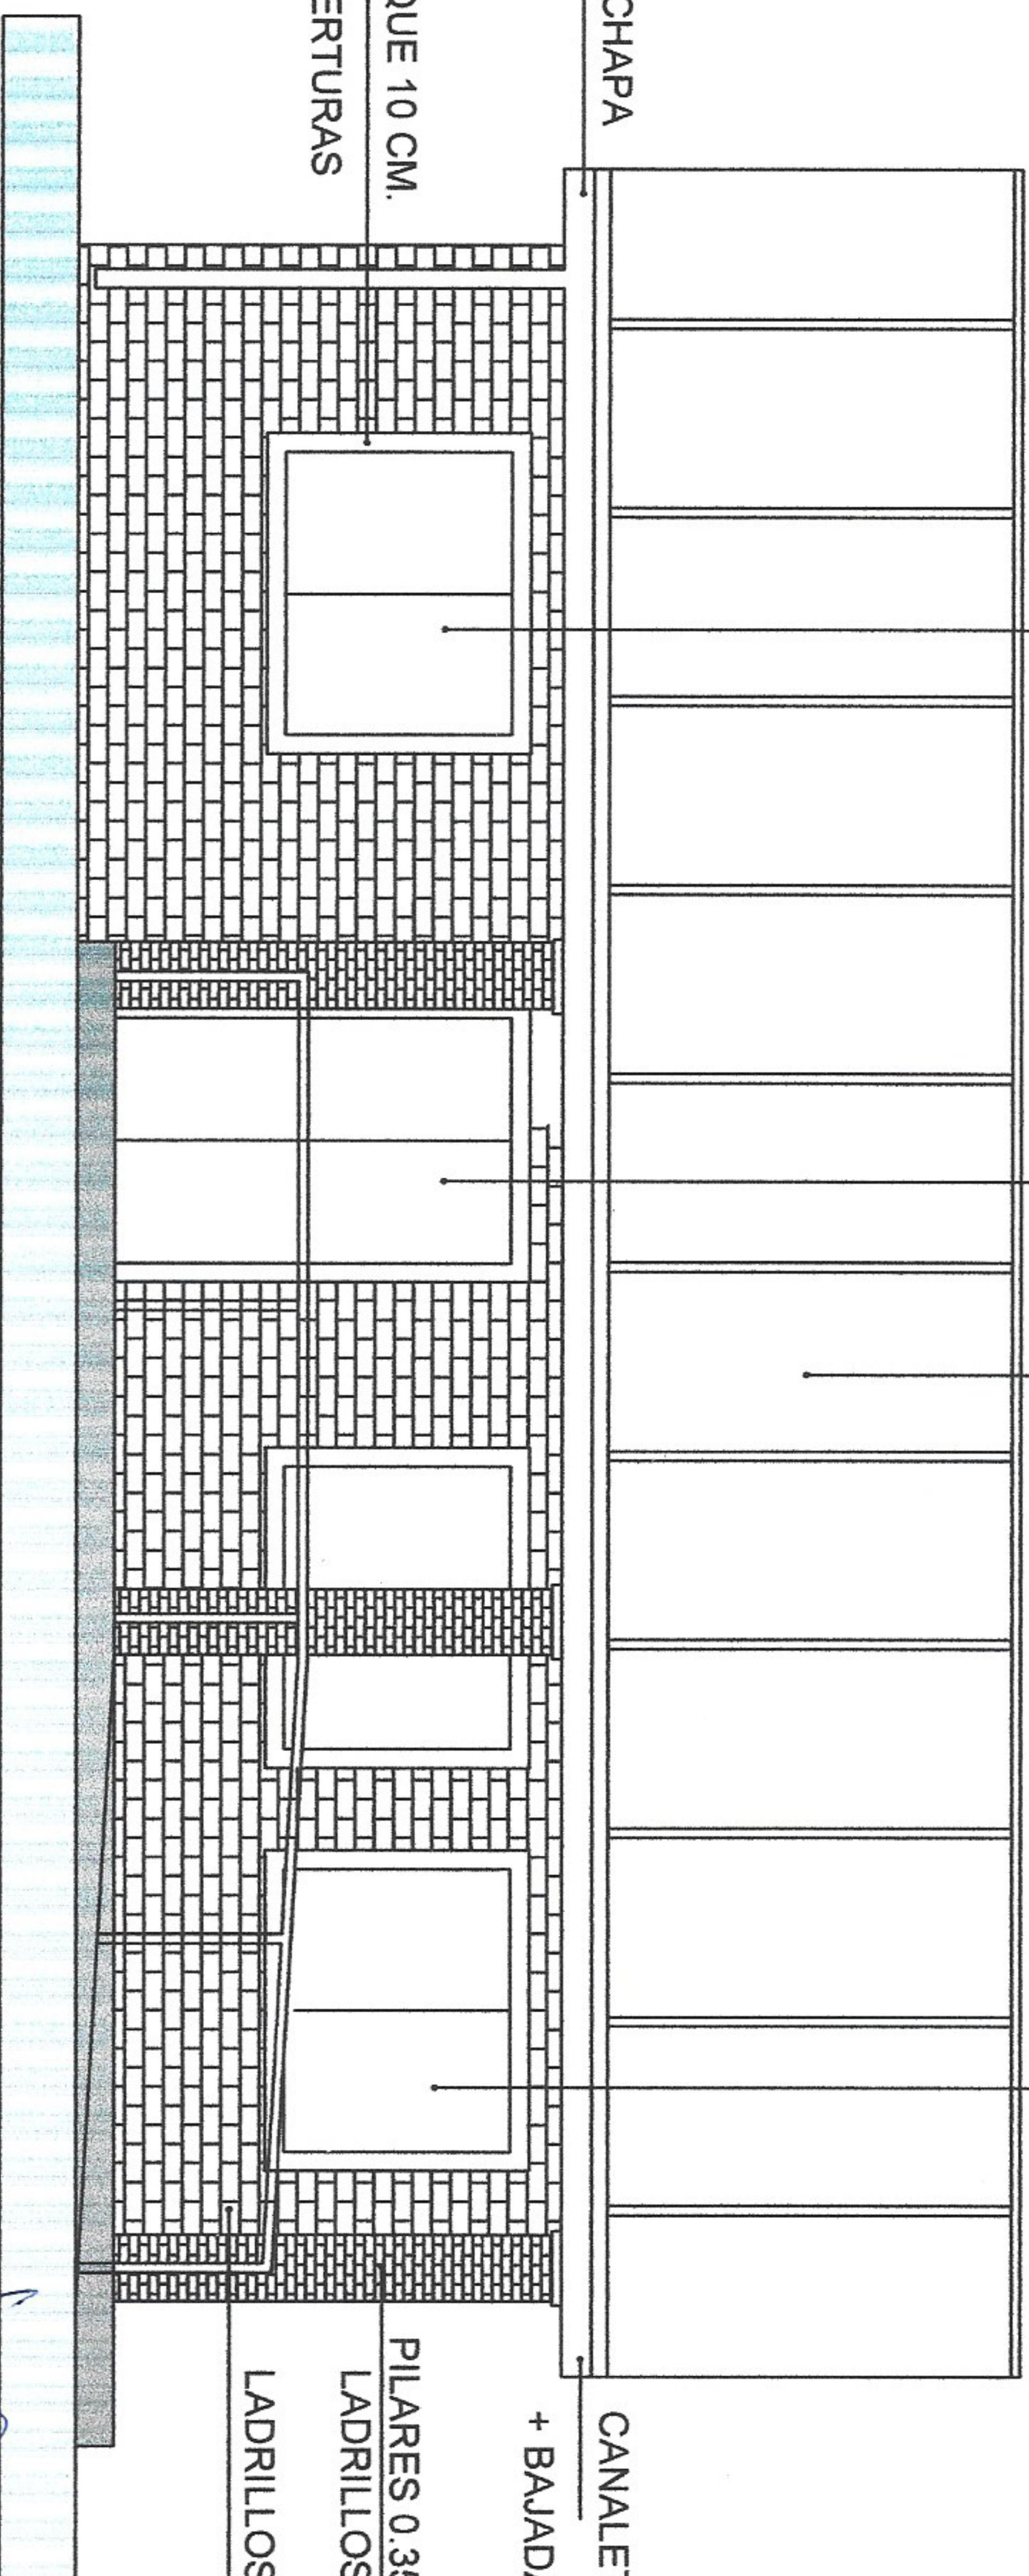

FACHADA PRINCIPAL

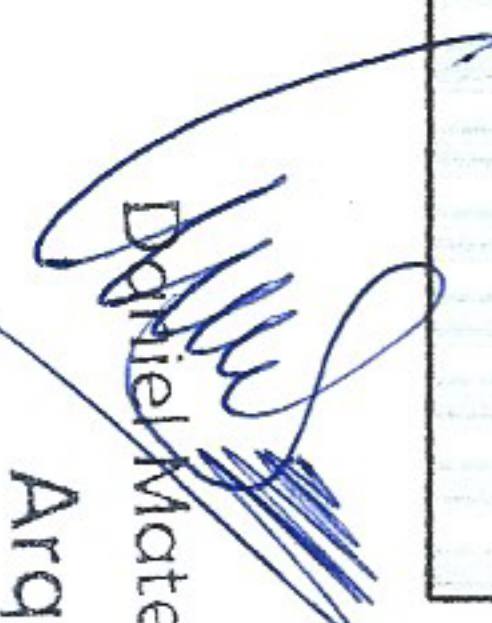
Daniel Mateo Swiednichij S
Arquitecto

Reg. Prof. N° 2432