


# DETALLE CONSTRUCTIVO

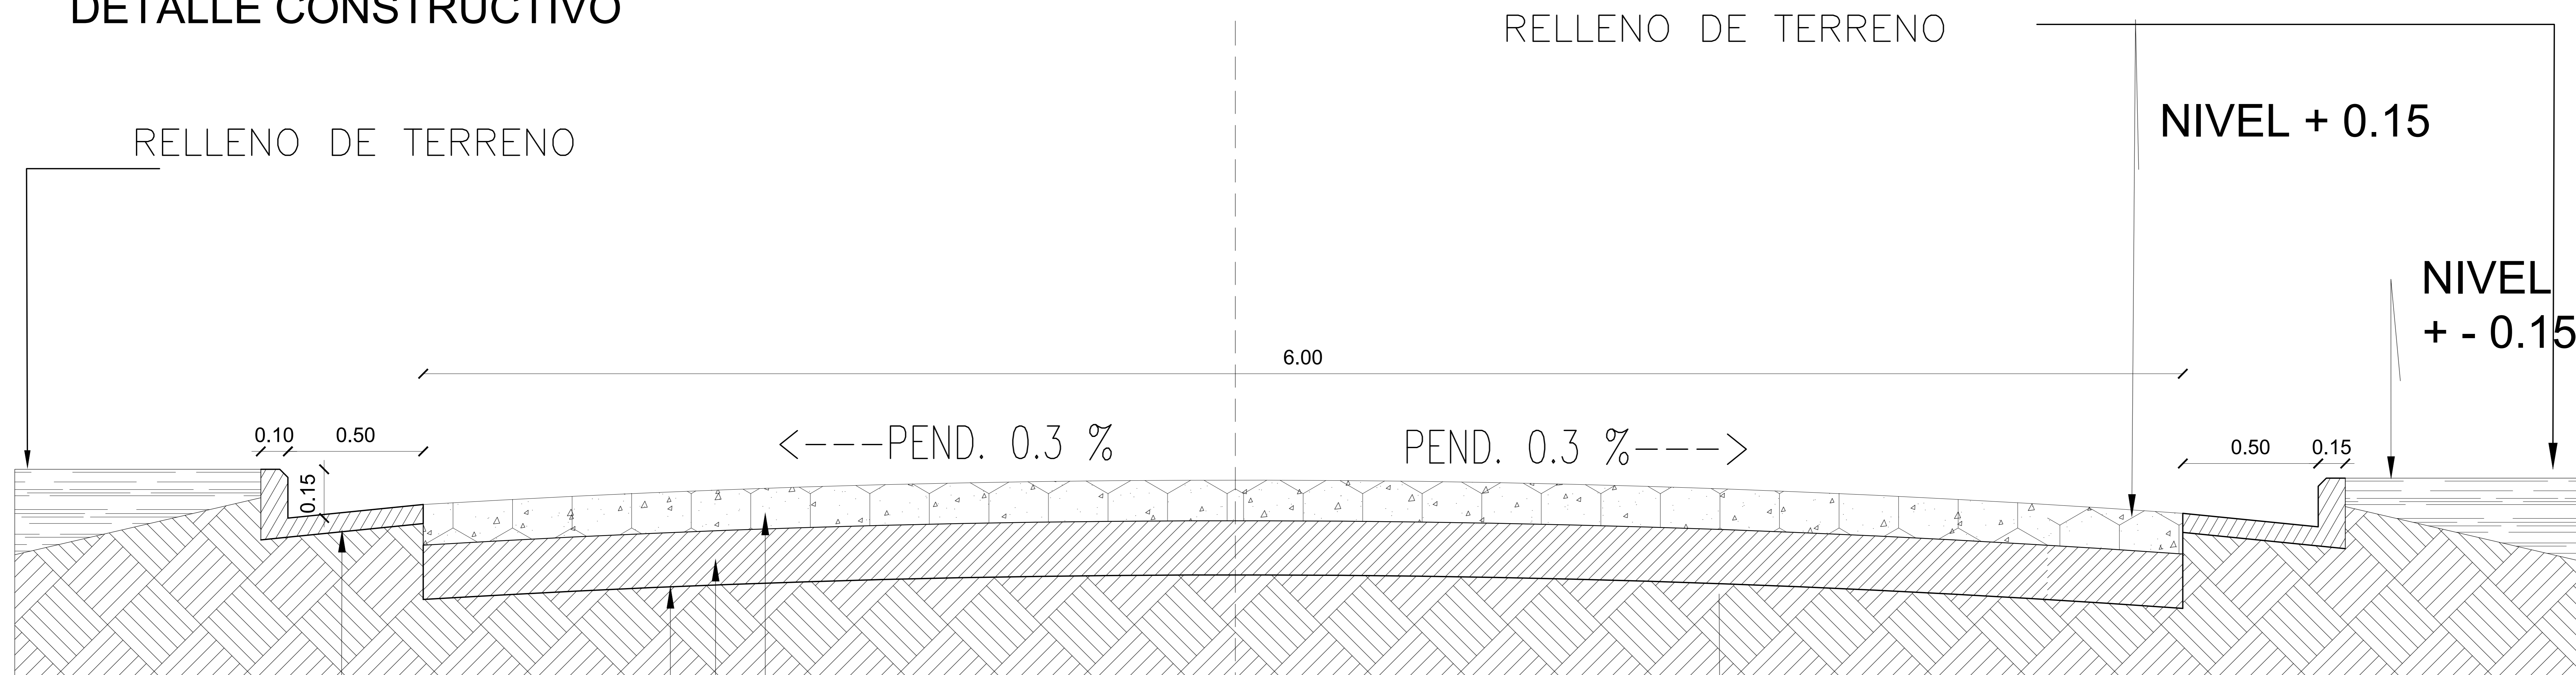

- PAVIMENTO TIPO EMPEDRADO
- RELLENO Y COMPACTACIÓN DE TERRENO
- COLCHÓN DE ARENA LAVADA
- SUELO PERFILADO
- CORDON CUNETA

## MUNICIPALIDAD DE EMBOSCADA

Pueblo de Pardos Libres - Capital de las Piedras  
 Colon y pa'i Prieto - telefono 0529 20025

*Ricardo López Santellán*  
 Arg. Ricardo López Santellán  
 Reg. M.U.P.C. N° 3.584

AÑO  
 2026

DEPARTAMENTO DE OBRAS

OBRA: CONSTRUCCIÓN DE PAVIMENTO  
 TIPO EMPEDRADO - ANCHO: 6,00M  
 BARRIO FÁTIMA

LAMINA N°

01

