


43.10



CANCHA

116.00

CALLE PRICILIANO BENITEZ

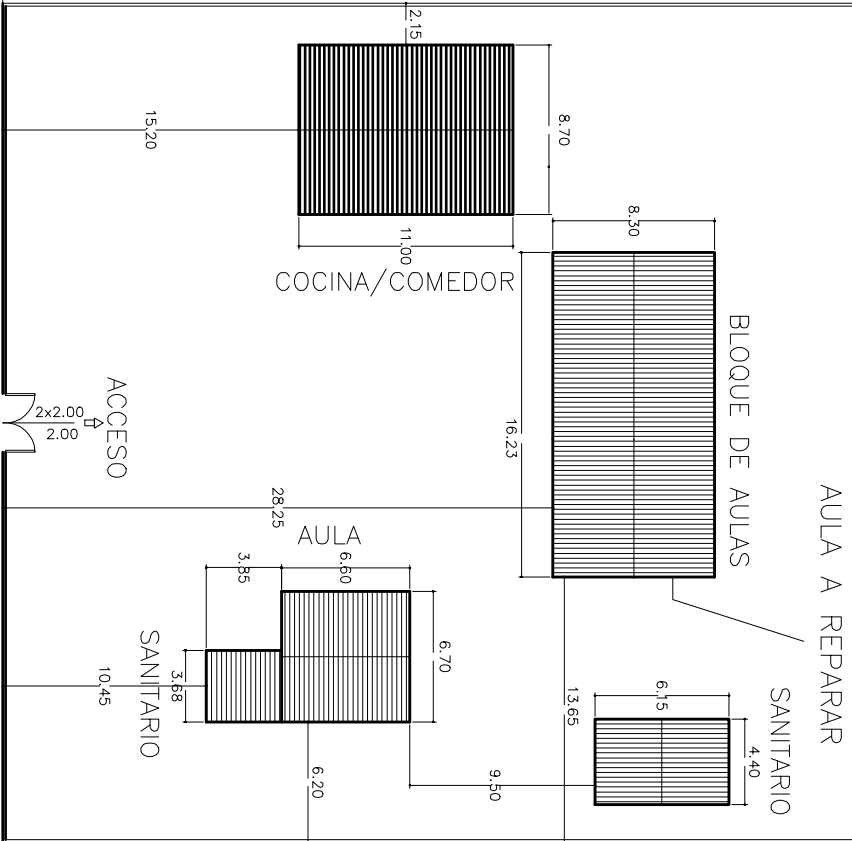

CALLE CIRILO RIOS

ESC. BAS. N° 7174 "SAN JORGE" (San Jorge)

PLANTA DE UBICACION

Escala 1:500

Arq. Addiana González  
Reg. Prof. N° 3.698