
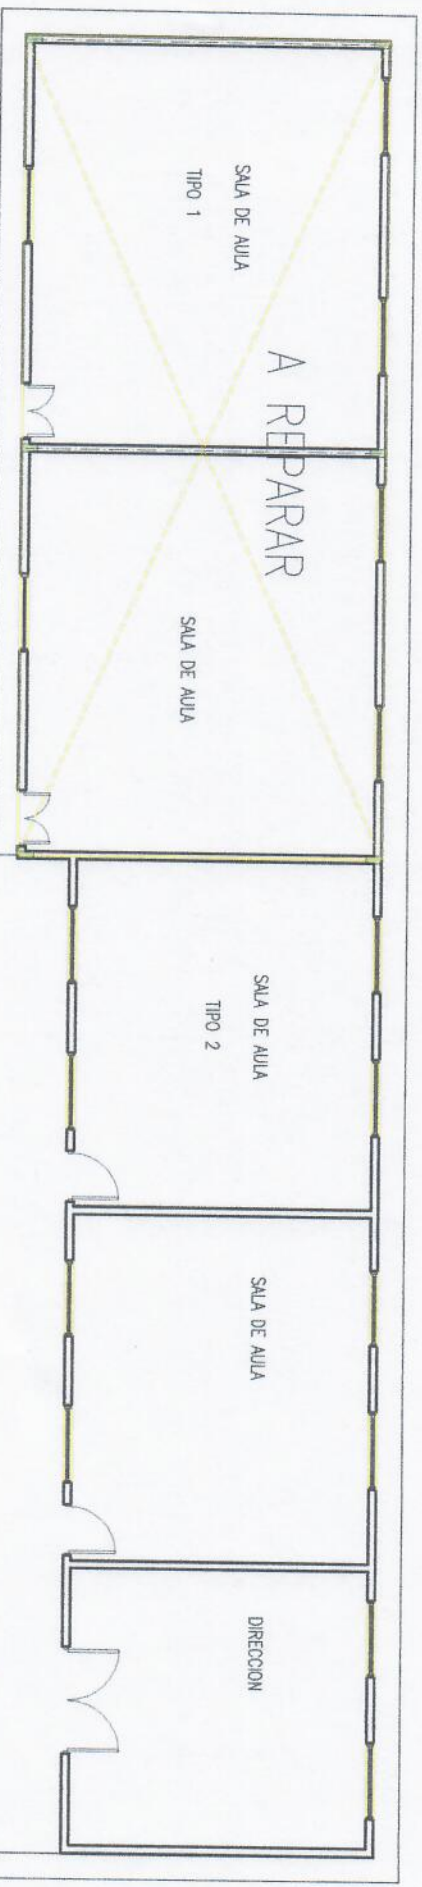

 Rommy Gonzalez
 Rtd. MOPC 2450

MUNICIPALIDAD DE SAN ALBERTO		
DIVISION: PROYECTO Y FISCALIZACION		
PLANO Sin Esc.	OBRA CROQUIS DE LOCALIZACION	PLANO N° 01
AÑO 2024	ESC. AUGUSTO ROA BASTOS	


PLANTA A INTERVENIR

M. Sc. Ing. Civil Ronny González
Rea. MOPC 34990





PLANTA DE ESTRUCTURA

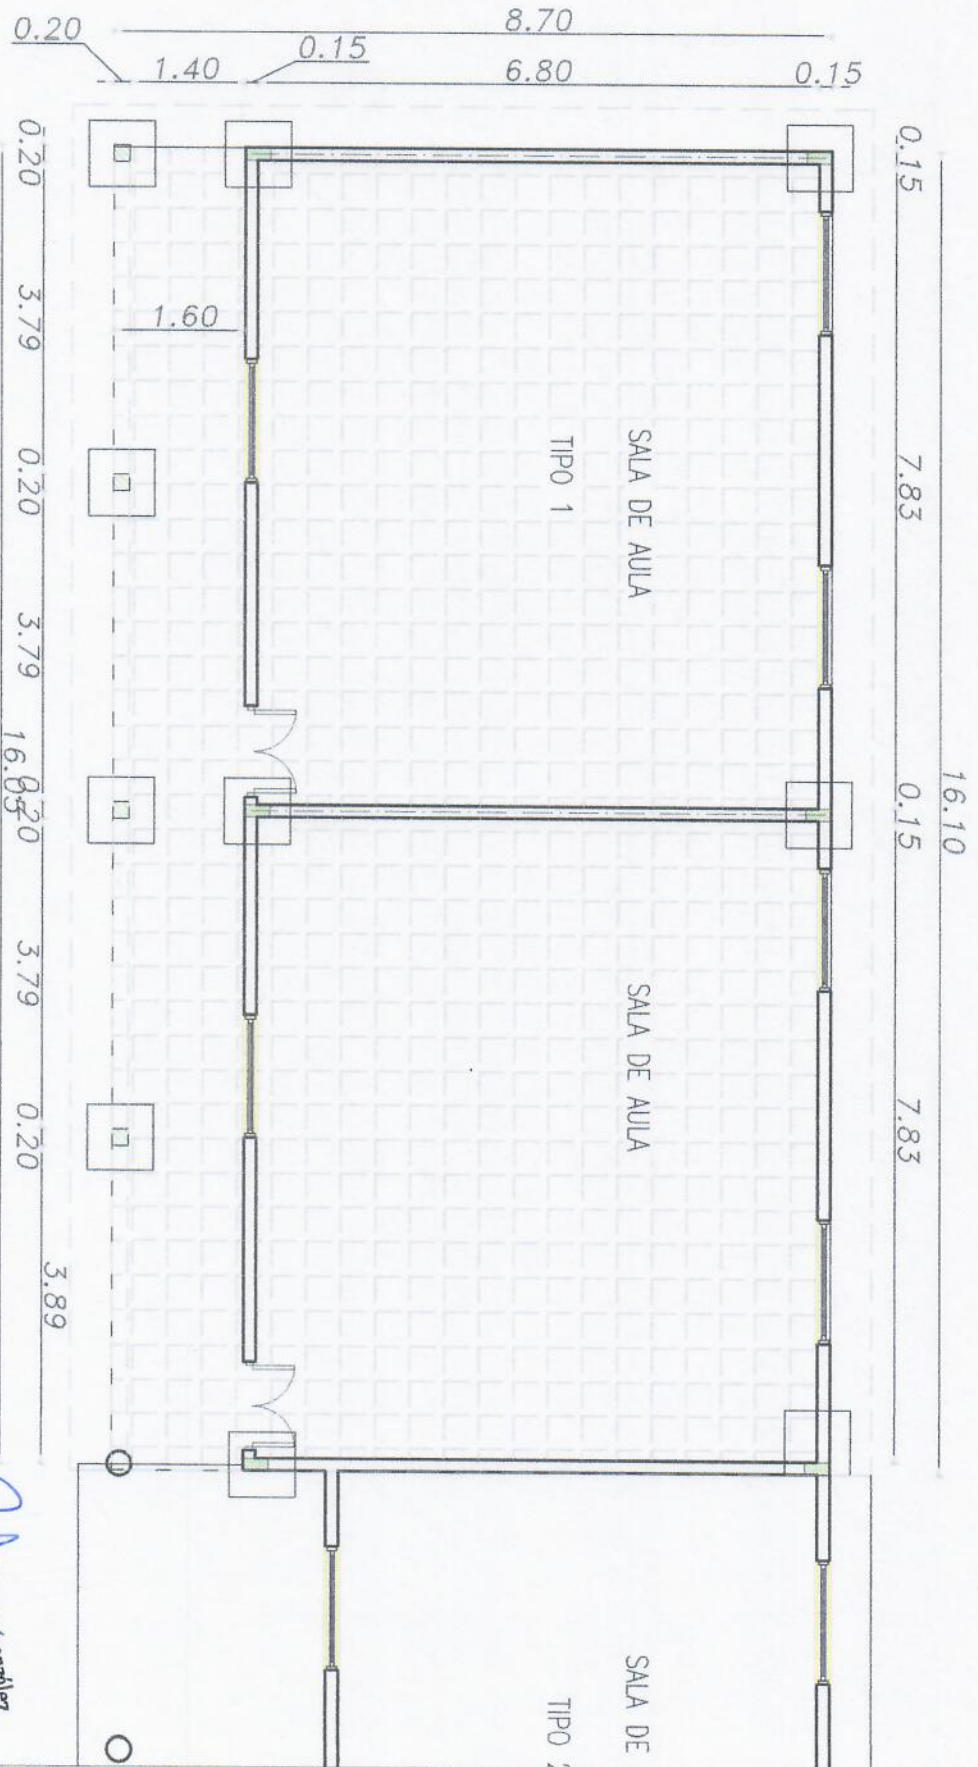

Asesorado por
Ing. Lina Konny Gonzalez
 Red. MOPC 2450


MUNICIPALIDAD DE SAN ALBERTO		
CERRAS		
DIVISION:	PROYECTO Y RECALZACION	PLANO V
ESCALA:	REPARACION DE AULA ESC. AUGUSTO ROA	02
SEC.:	BASTOS	
ANO:		
2024		

PLANTA DE ESTRUCTURA PARA TECHO

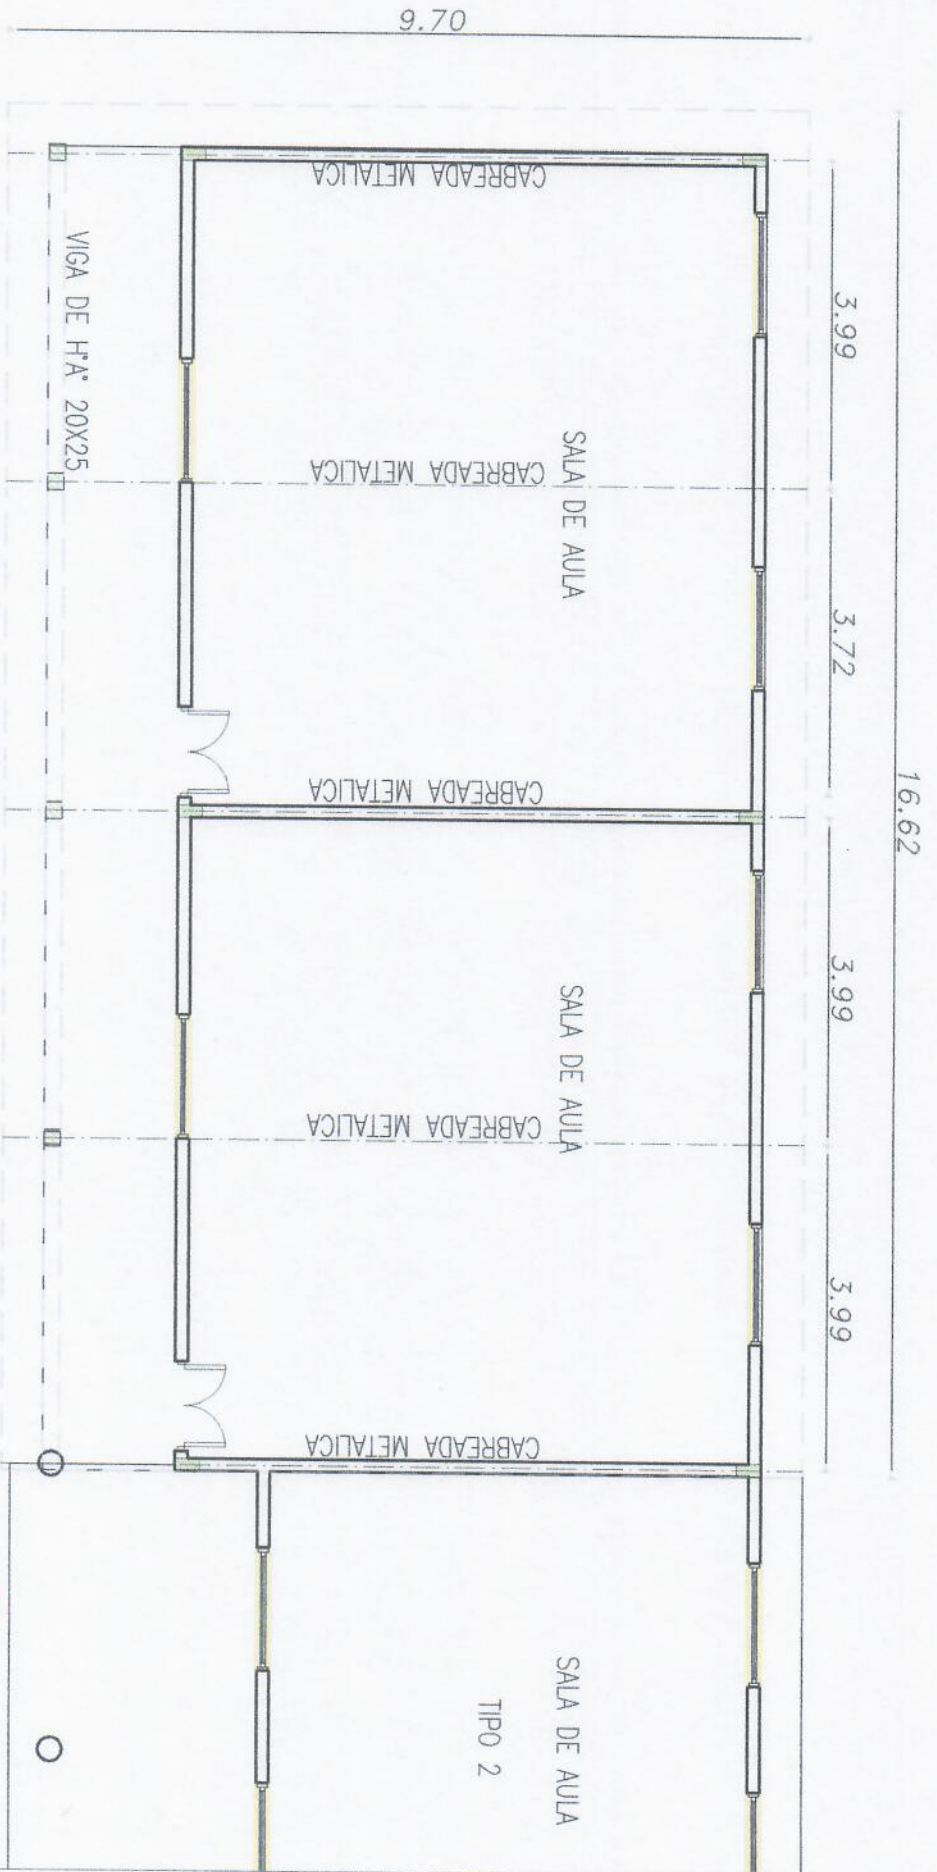


MSc. Ing. Civil Rommy Gonzalez
Red. MOPC 2450

MUNICIPALIDAD DE SAN ALBERTO		
OBRAS		
PROYECTO Y REALIZACION		
CLIENTE:	PLANO N°	03
ESCUELA	03	
BAJO	REPARACION DE AULA ESC. AUGUSTO ROA	
BAJO	BAJOS	
2024		

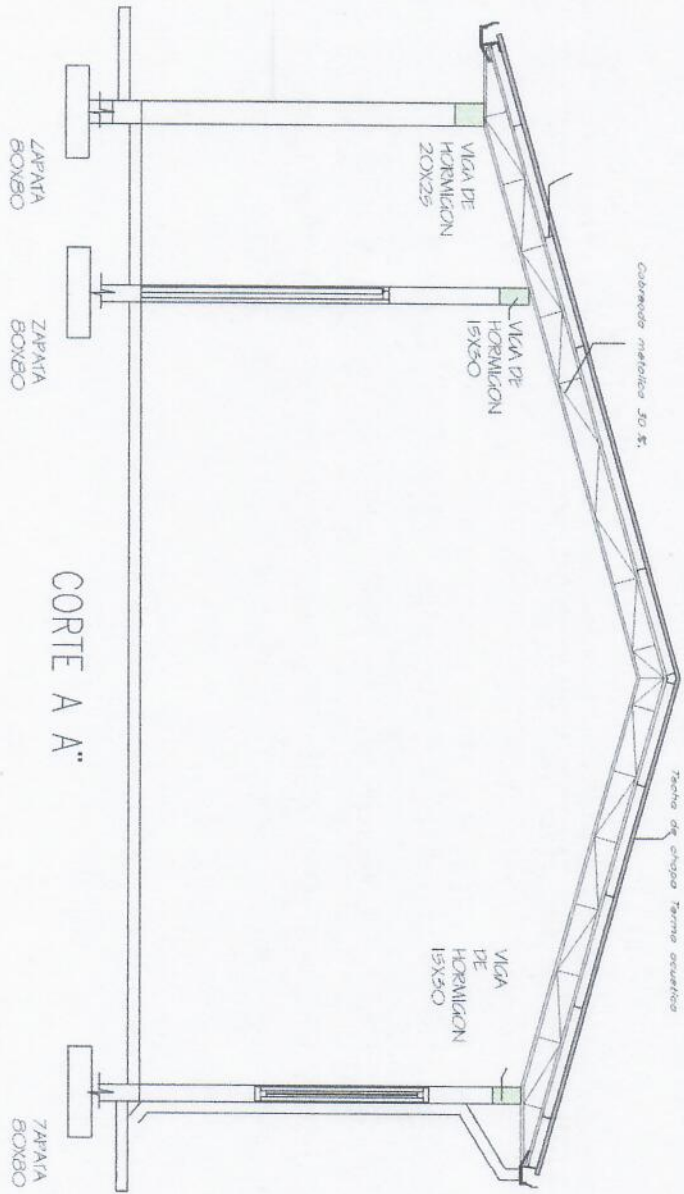

CORTE A A''

M. Sc. *[Signature]* Rommy González
 REd. MOPC 2450

MUNICIPALIDAD DE SAN ALBERTO		 <small>Unidad de ASES</small>
OBRAS		
PROYECTO Y FISCALIZACIÓN		
DIVISION:	PLANO	PLANO N°
ESCALA	REPARACION DE AULA ESC. AUGUSTO ROA	04
ANO	BASTOS	
2024		