


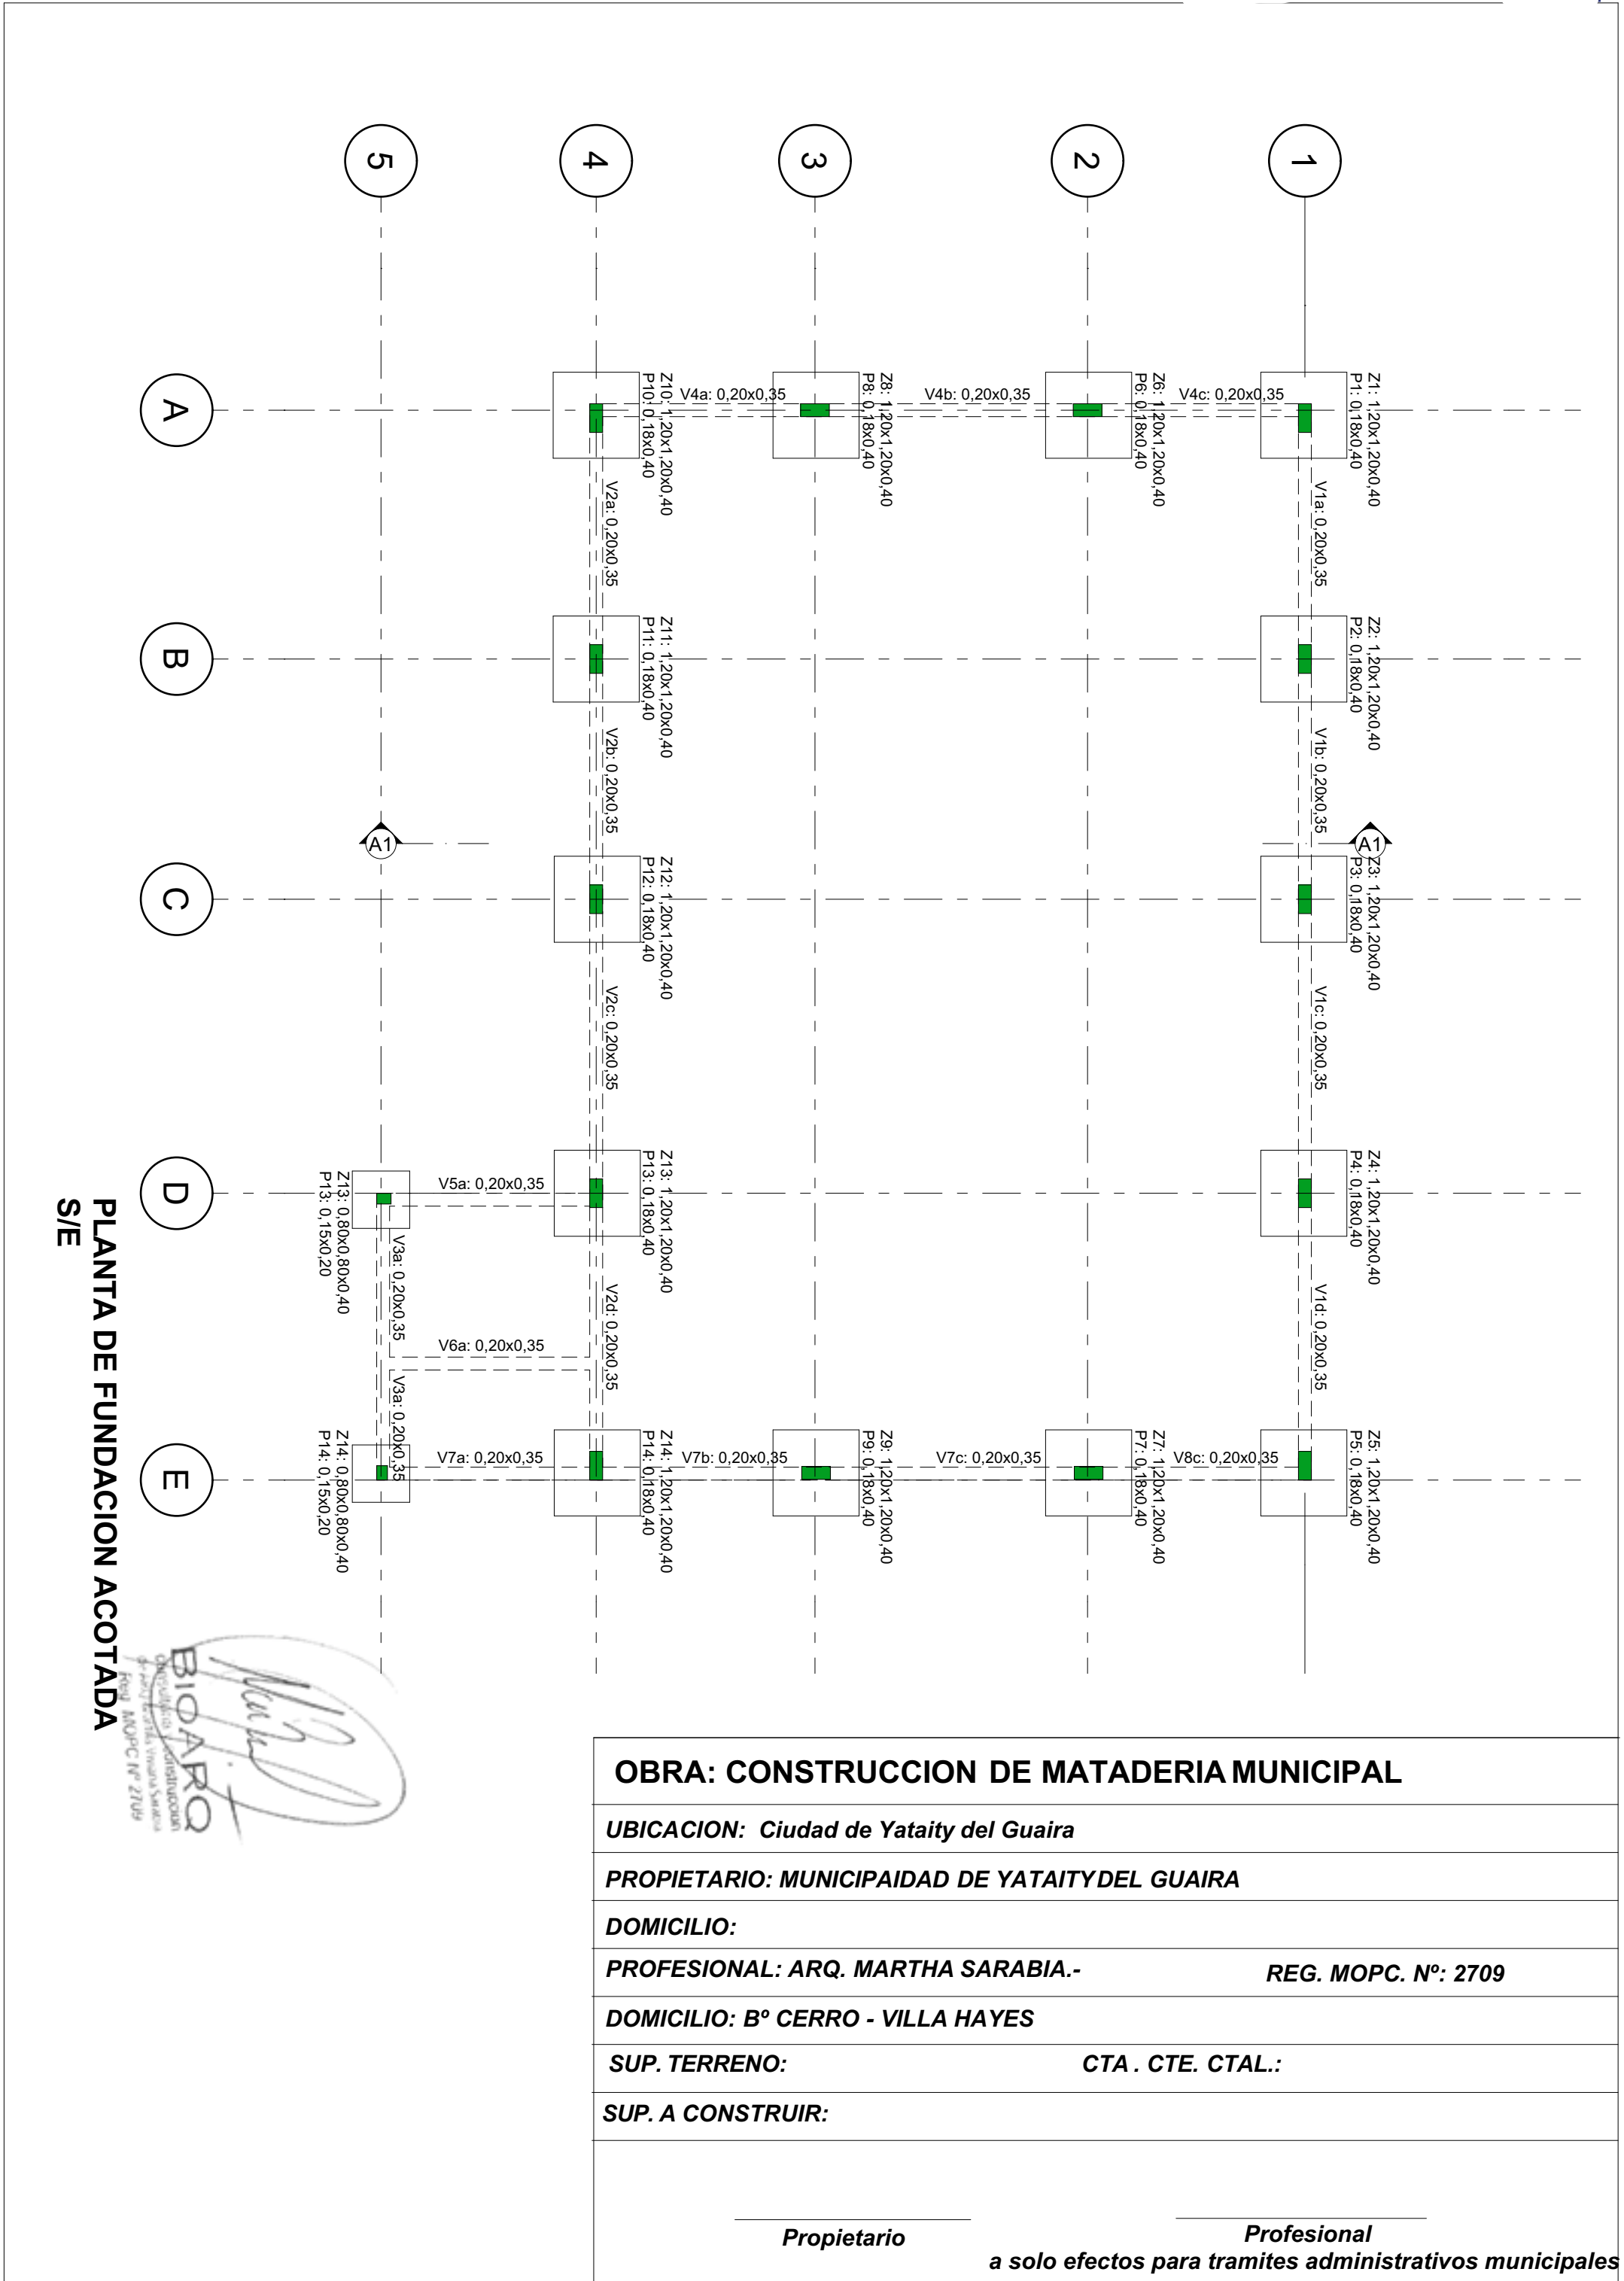

|                                                          |                     |
|----------------------------------------------------------|---------------------|
| OBRA: CONSTRUCCION DE MATADERIA MUNICIPAL                |                     |
| UBICACION: Ciudad de Yataity del Guaira                  |                     |
| PROPIETARIO: MUNICIPAIDAD DE YATAITYDEL GUAIRA           |                     |
| DOMICILIO:                                               |                     |
| PROFESIONAL: ARQ. MARTHA SARABIA.-                       | REG. MOPC. Nº: 2709 |
| DOMICILIO: B° CERRO - VILLA HAYES                        |                     |
| SUP. TERRENO:                                            | CTA . CTE. CTAL.:   |
| SUP. A CONSTRUIR:                                        |                     |
| Propietario                                              | Profesional         |
| a solo efectos para tramites administrativos municipales |                     |

PLANTA DE FUNDACION ACOTADA  
S/E

BIOARRA  
CONSEJO DE FUNDACION  
Dr. ARQ. MARTHA SARABIA  
Firma MOPC Nº 2709