
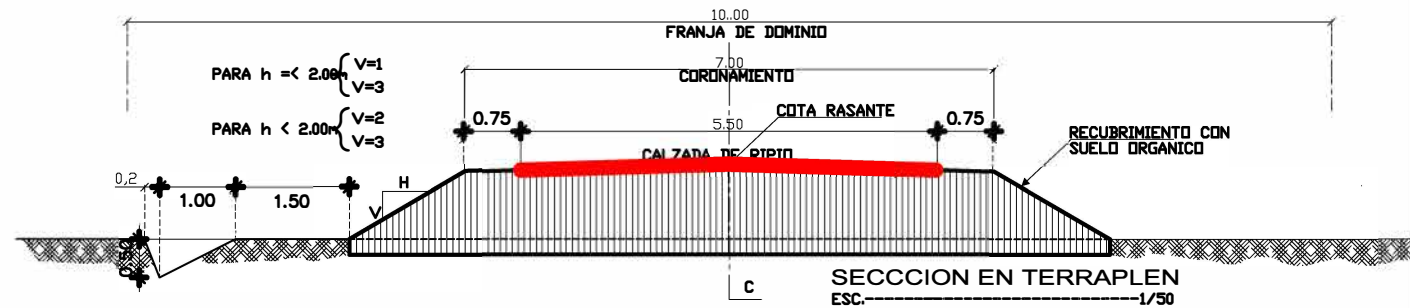
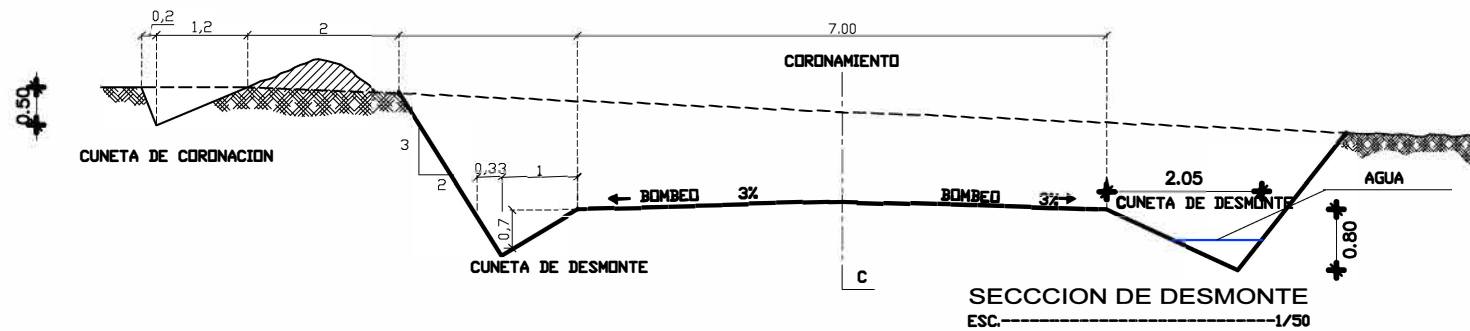


SECCIONES TRANSVERSALES TIPO

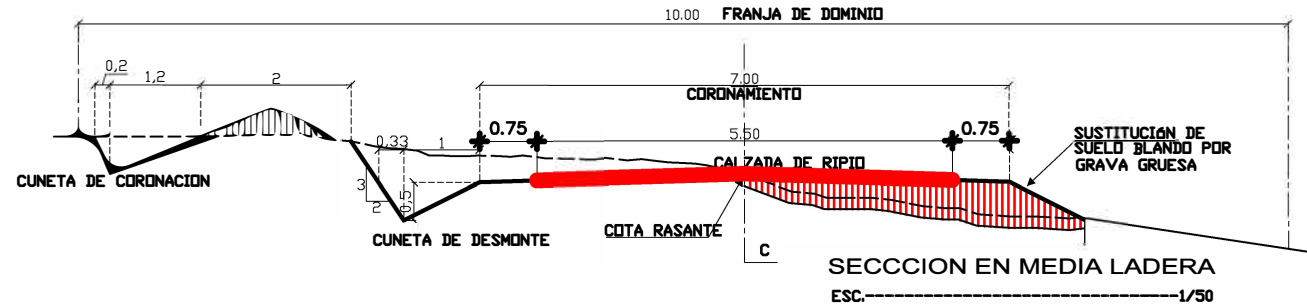

BERNARDO ROBERTO MORAY S.
ARQUITECTO
REG. PROF. N° 1544
RUC: 1238929-3
TEL.: 0981 - 466551