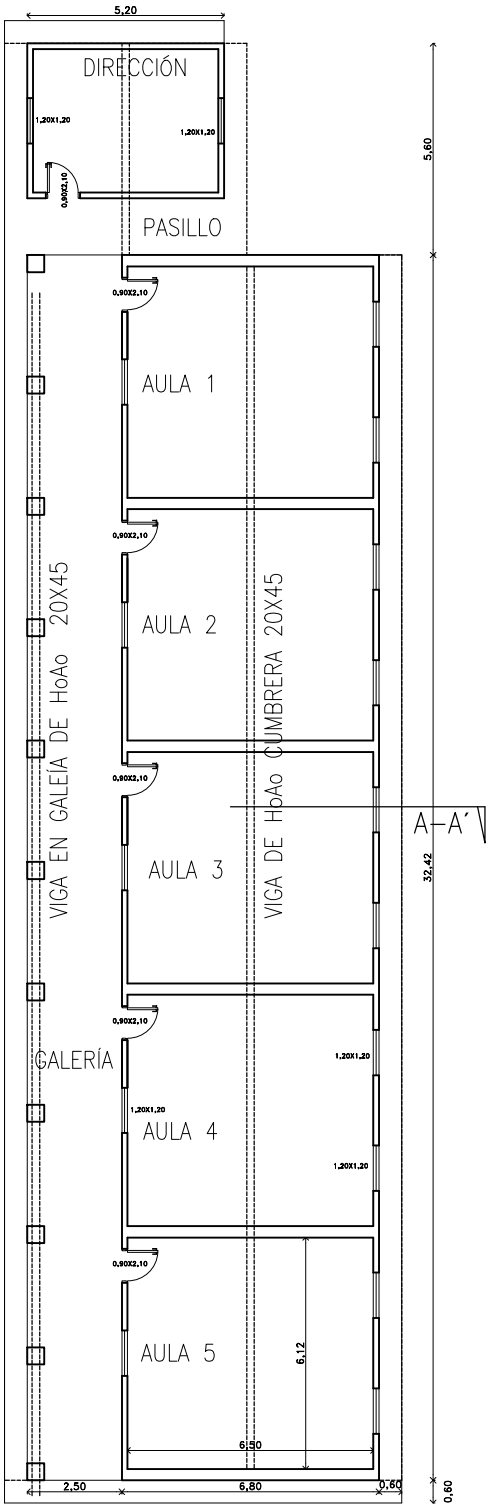

PLANTA Acotada

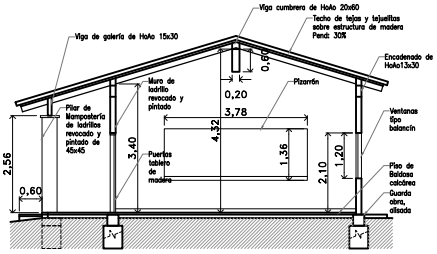

CORTE A–A´

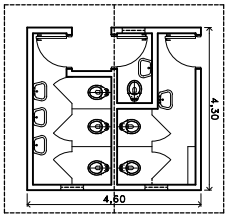

SANITARIOS

Escala 1 – 200	N	PLANTA – CORTE E.B.No. 929 " Pedro P. Peña " Caaguycupe – Ybycui