MUNICIPALIDAD DE ITACURUBI DE LA CORDILLERA
Jardín de la República – Paraguay

Mcal. Estigarribia c/ Cap. Aguilera
Telefax: (0518) 20 010
Email: municipalidaditacurubi2021@gmail.com

Oñondive ikatu

CONSTRUCCION DE PUENTE DE HORMIGON ARMADO EN EL SECTOR 3 DE MAYO DE ITACURUBI DE LA CORDILLERA - ID N° 426.257

	Trabajos Preliminares	Unid	Cantidad	P Unitario	P Total
1	Marcacion y replanteo	M2	52,5		
2	Limpieza y preparacion	M2	52,5		
3	Demolicion de puente existente y excavacion	GL	1		
4	Cimiento de PBC	M3	39,9		
5	Zapata (1,0x1,0x0,80)	M3	4,8		
6	Pilar de Ho Ao (0.50x0.50)	M3	4,5		
7	Viga de Ho Ao (0.4x0.6x6.5)	M3	7,8		
8	Losa de Ho Ao	M3	7,8		
9	Baranda metalica de caño	ML	16		
10	Cartel de obra	UND	1		
11	Limpieza final	GL	1		
			TOTAL		

MUNICIPALIDAD ITACURUBI DE LA CORDILLERA ÑÑONDIVE IKATU

Abg. Willian Mariano López Mora
Intendente
Municipalidad de Itacurubi de la Cordillera

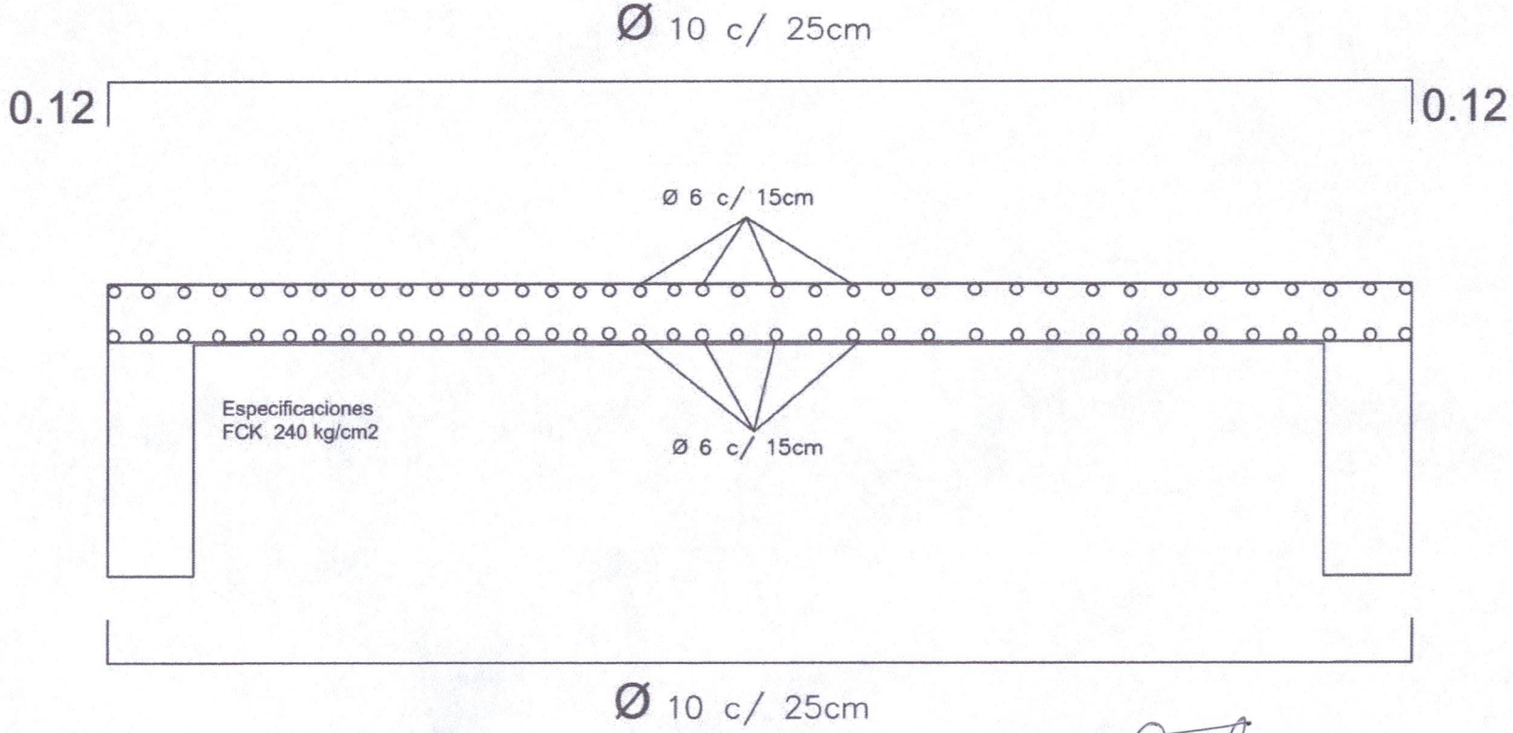

MUNICIPALIDAD ITACURUBI DE LA CORDILLERA
ÑONDIVE IKATU
INTENDENCIA

Abg. Willian Mariano López Mora
Intendente
Municipalidad de Itacurubi de la Cordillera

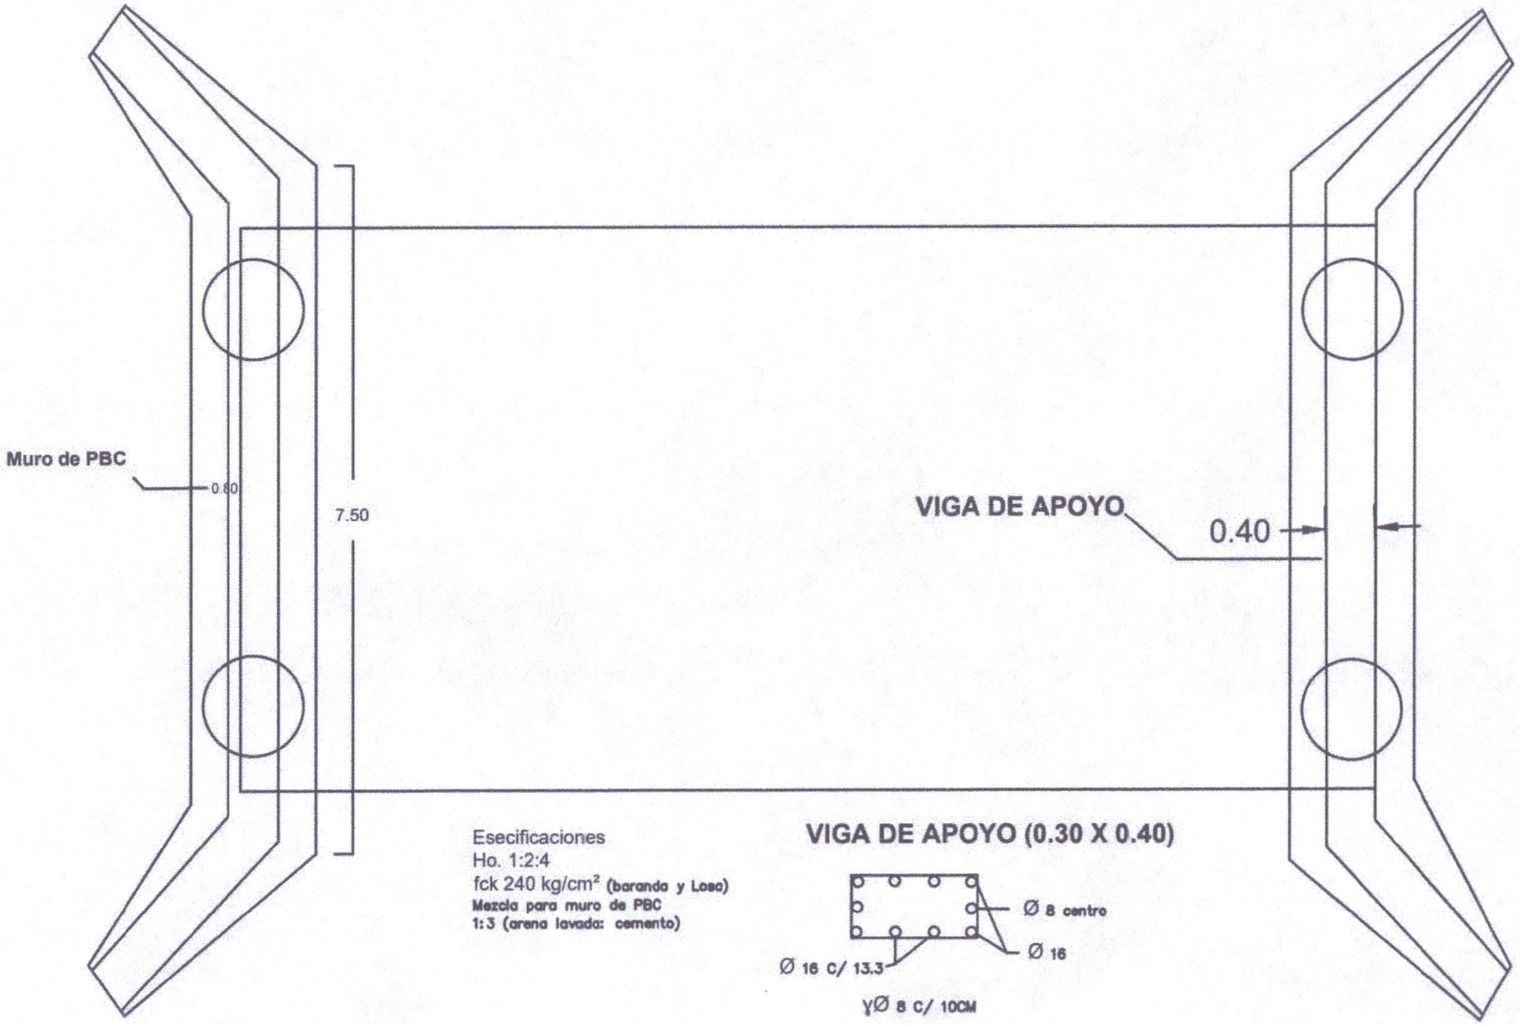

Esecificaciones
Ho. 1:2:4
fck 240 kg/cm² (baranda y Losa)
Mezcla para muro de PBC
1:3 (arena lavada: cemento)

VIGA DE APOYO (0.30 X 0.40)

Ø 8 C/ 10CM

MUNICIPALIDAD ITACURUBÍ DE LA CORDILLERA
ÑONDIVE IKATU
INTENDENCIA

Abg. Willian Mariano López Mora
Intendente
Municipalidad de Itacurubi de la Cordillera

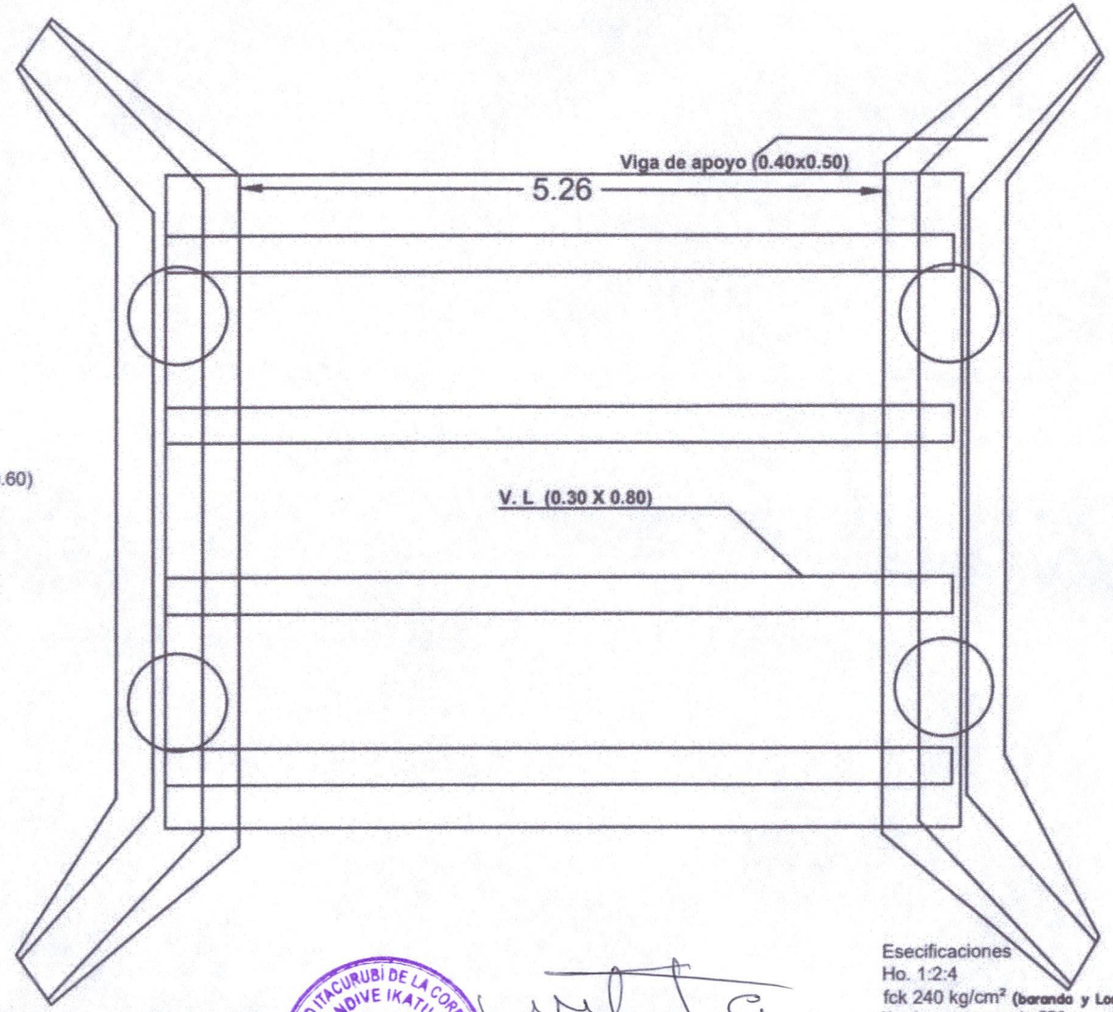

CORTE DE V. L. (0.40X0.60)

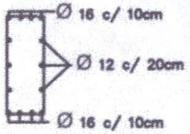

γØ 8 C/ 10CM

Esecificaciones
Ho. 1:2:4
fck 240 kg/cm² (baranda y Losa)
Mezcla para muro de PBC
1:3 (arena lavada: cemento)

MUNICIPALIDAD ITACURUBÍ DE LA CORDILLERA
ÑONDIVE IKATU
INTENDENCIA

Abg. Willian Mariano López Mora
Intendente
Municipalidad de Itacurubi de la Cordillera