SECCIONES TRANSVERSALES

Prog Inicial: 0+000,0
Prog Final: 26+900,0
Obra: PASO BARRETO VERIFICACION TRAMO: 0 -26900
Fecha: 22/08/2019

Sección Total

Perfil 4 Win

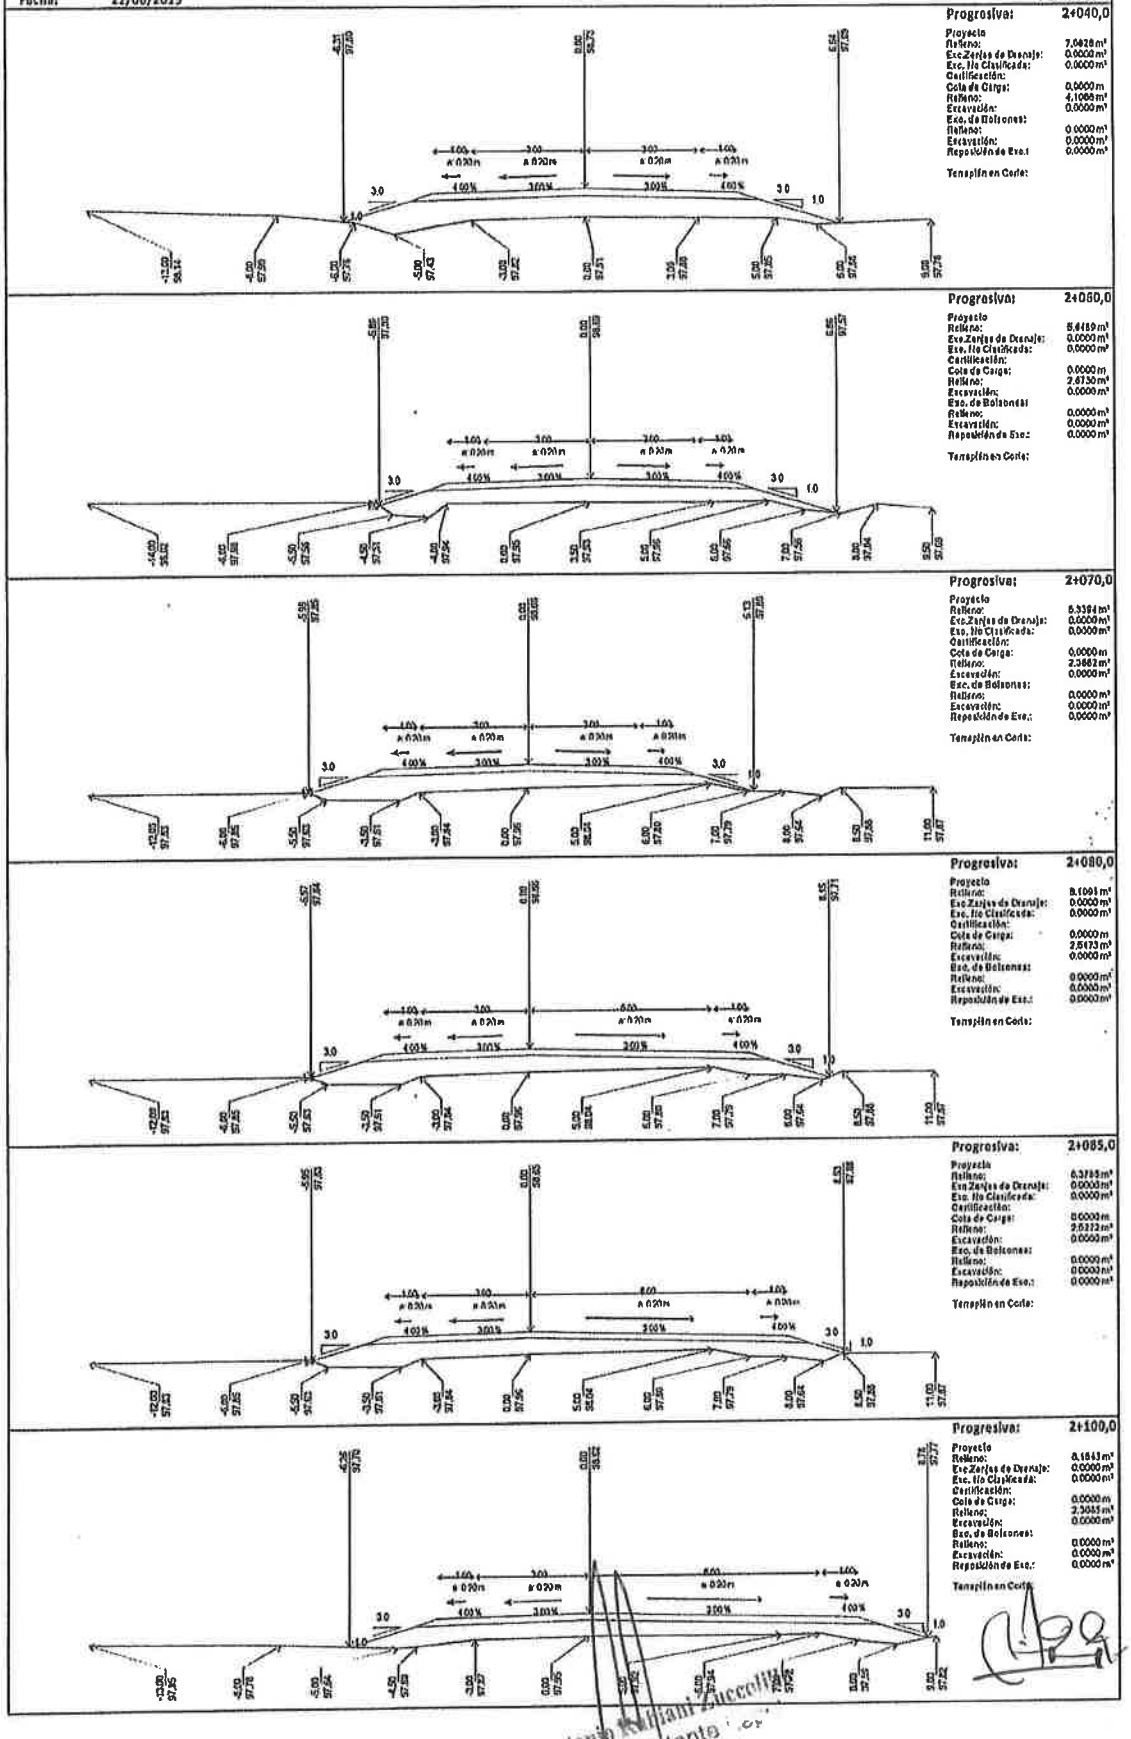

Progresiva: 2+040,0

Proyecto
Relleno: 7.0828 m³
Exc.Zanjas de Drenaje: 0.0000 m³
Exc. No Clasificada: 0.0000 m³
Certificación:
Cota de Corte: 0.0000 m
Relleno: 4.1088 m³
Excavación: 0.0000 m³
Exc. de Bolsones:
Relleno: 0.0000 m³
Excavación: 0.0000 m³
Reposición de Exc.: 0.0000 m³

Terraplén en Corte:

Progresiva: 2+060,0

Proyecto
Relleno: 6.6459 m³
Exc.Zanjas de Drenaje: 0.0000 m³
Exc. No Clasificada: 0.0000 m³
Certificación:
Cota de Corte: 0.0000 m
Relleno: 2.8730 m³
Excavación: 0.0000 m³
Exc. de Bolsones:
Relleno: 0.0000 m³
Excavación: 0.0000 m³
Reposición de Exc.: 0.0000 m³

Terraplén en Corte:

Progresiva: 2+070,0

Proyecto
Relleno: 5.3394 m³
Exc.Zanjas de Drenaje: 0.0000 m³
Exc. No Clasificada: 0.0000 m³
Certificación:
Cota de Corte: 0.0000 m
Relleno: 2.3662 m³
Excavación: 0.0000 m³
Exc. de Bolsones:
Relleno: 0.0000 m³
Excavación: 0.0000 m³
Reposición de Exc.: 0.0000 m³

Terraplén en Corte:

Progresiva: 2+080,0

Proyecto
Relleno: 8.1091 m³
Exc.Zanjas de Drenaje: 0.0000 m³
Exc. No Clasificada: 0.0000 m³
Certificación:
Cota de Corte: 0.0000 m
Relleno: 2.5173 m³
Excavación: 0.0000 m³
Exc. de Bolsones:
Relleno: 0.0000 m³
Excavación: 0.0000 m³
Reposición de Exc.: 0.0000 m³

Terraplén en Corte:

Progresiva: 2+085,0

Proyecto
Relleno: 6.3785 m³
Exc.Zanjas de Drenaje: 0.0000 m³
Exc. No Clasificada: 0.0000 m³
Certificación:
Cota de Corte: 0.0000 m
Relleno: 2.5222 m³
Excavación: 0.0000 m³
Exc. de Bolsones:
Relleno: 0.0000 m³
Excavación: 0.0000 m³
Reposición de Exc.: 0.0000 m³

Terraplén en Corte:

Progresiva: 2+100,0

Proyecto
Relleno: 8.1843 m³
Exc.Zanjas de Drenaje: 0.0000 m³
Exc. No Clasificada: 0.0000 m³
Certificación:
Cota de Corte: 0.0000 m
Relleno: 2.3085 m³
Excavación: 0.0000 m³
Exc. de Bolsones:
Relleno: 0.0000 m³
Excavación: 0.0000 m³
Reposición de Exc.: 0.0000 m³

Terraplén en Corte:

Antonio Adriani Zuccolillo
Representante

SECCIONES TRANSVERSALES

Prog Inicial: 0+000,0
Prog Final: 26+900,0
Obra: PASO BARRETO VERIFICACION TRAMO: 0 -26900
Fecha: 22/08/2019

Sección Total

Perfil 4 Win

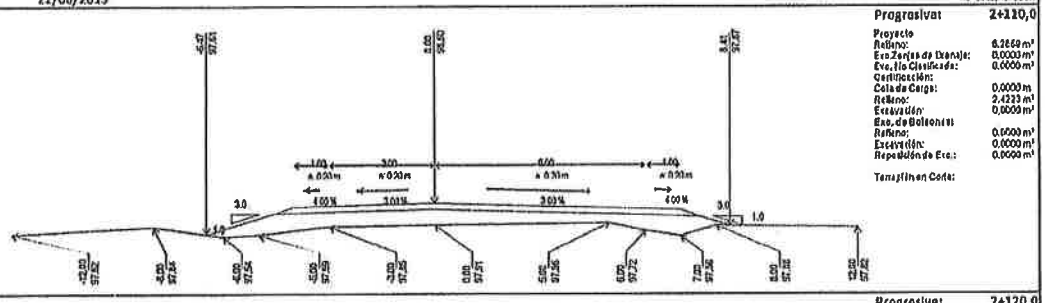

Progresiva: 2+110,0

Proyecto
Relleno: 6.2650 m³
Exc.Zanjas de Drenaje: 0.0000 m³
Exc. No Clasificada: 0.0000 m³
Certificación:
Cota de Carga: 0.0000 m
Relleno: 2.4233 m³
Excavación: 0.0000 m³
Exc. de Bolsones:
Relleno: 0.0000 m³
Excavación: 0.0000 m³
Reposición de Exc.: 0.0000 m³

Terraplén en Corte:

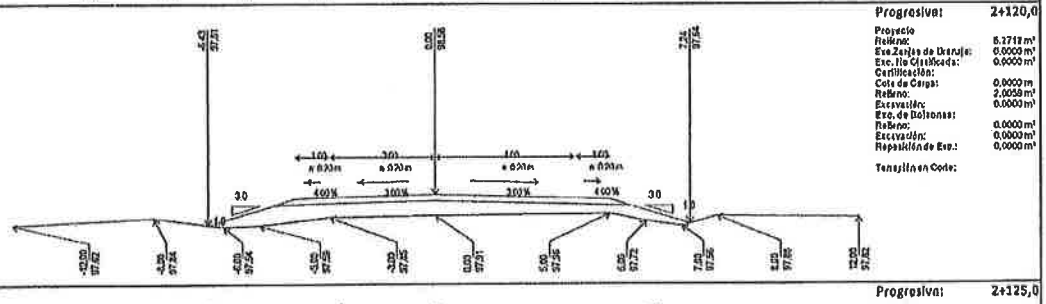

Progresiva: 2+120,0

Proyecto
Relleno: 6.1718 m³
Exc.Zanjas de Drenaje: 0.0000 m³
Exc. No Clasificada: 0.0000 m³
Certificación:
Cota de Carga: 0.0000 m
Relleno: 2.0058 m³
Excavación: 0.0000 m³
Exc. de Bolsones:
Relleno: 0.0000 m³
Excavación: 0.0000 m³
Reposición de Exc.: 0.0000 m³

Terraplén en Corte:

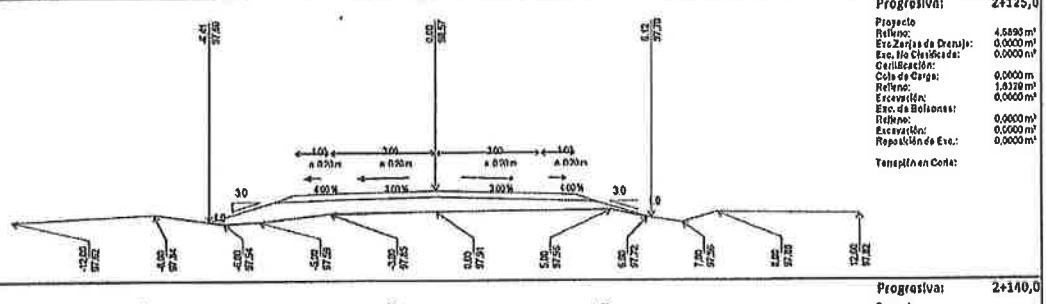

Progresiva: 2+125,0

Proyecto
Relleno: 4.5893 m³
Exc.Zanjas de Drenaje: 0.0000 m³
Exc. No Clasificada: 0.0000 m³
Certificación:
Cota de Carga: 0.0000 m
Relleno: 1.8328 m³
Excavación: 0.0000 m³
Exc. de Bolsones:
Relleno: 0.0000 m³
Excavación: 0.0000 m³
Reposición de Exc.: 0.0000 m³

Terraplén en Corte:

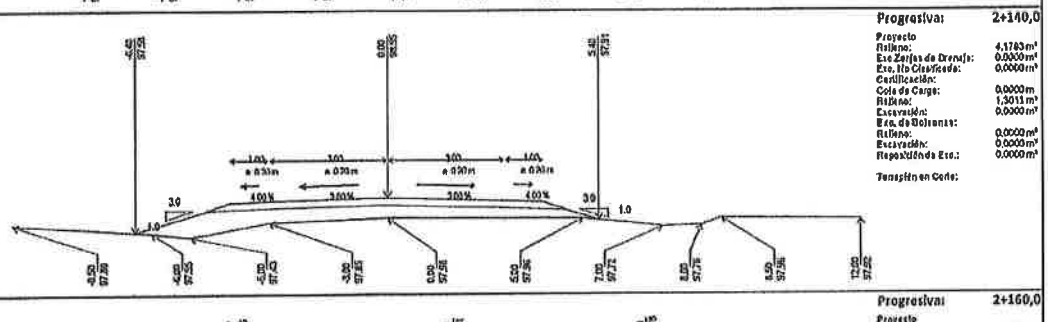

Progresiva: 2+140,0

Proyecto
Relleno: 4.1783 m³
Exc.Zanjas de Drenaje: 0.0000 m³
Exc. No Clasificada: 0.0000 m³
Certificación:
Cota de Carga: 0.0000 m
Relleno: 1.5011 m³
Excavación: 0.0000 m³
Exc. de Bolsones:
Relleno: 0.0000 m³
Excavación: 0.0000 m³
Reposición de Exc.: 0.0000 m³

Terraplén en Corte:

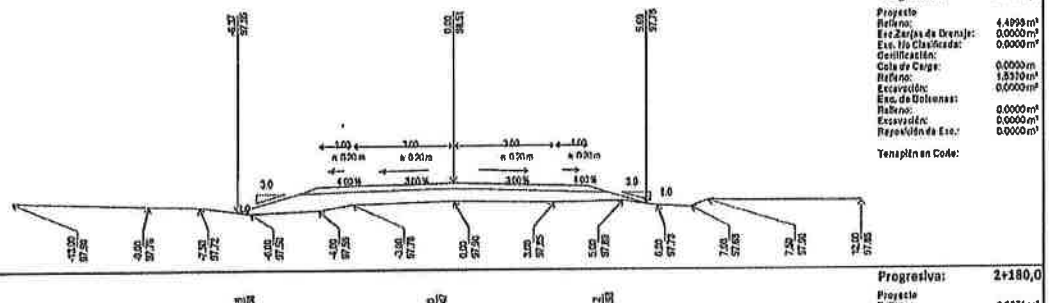

Progresiva: 2+160,0

Proyecto
Relleno: 4.4998 m³
Exc.Zanjas de Drenaje: 0.0000 m³
Exc. No Clasificada: 0.0000 m³
Certificación:
Cota de Carga: 0.0000 m
Relleno: 1.8370 m³
Excavación: 0.0000 m³
Exc. de Bolsones:
Relleno: 0.0000 m³
Excavación: 0.0000 m³
Reposición de Exc.: 0.0000 m³

Terraplén en Corte:

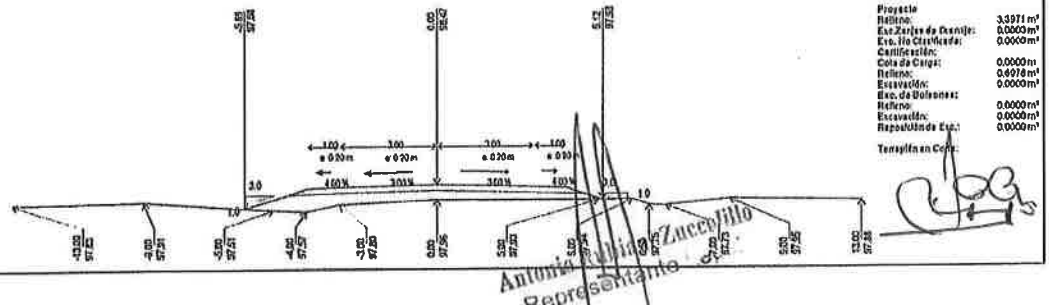

Progresiva: 2+180,0

Proyecto
Relleno: 3.3971 m³
Exc.Zanjas de Drenaje: 0.0000 m³
Exc. No Clasificada: 0.0000 m³
Certificación:
Cota de Carga: 0.0000 m
Relleno: 0.6078 m³
Excavación: 0.0000 m³
Exc. de Bolsones:
Relleno: 0.0000 m³
Excavación: 0.0000 m³
Reposición de Exc.: 0.0000 m³

Terraplén en Corte:

Antonio Rubino Zuccarello
Representante

SECCIONES TRANSVERSALES

Prog Inicial: 0+000,0
Prog Final: 26+900,0
Obra: PASO BARRETO VERIFICACION TRAMO: 0 -26900
Fecha: 22/08/2019

Sección Total

Perfil 4 Win

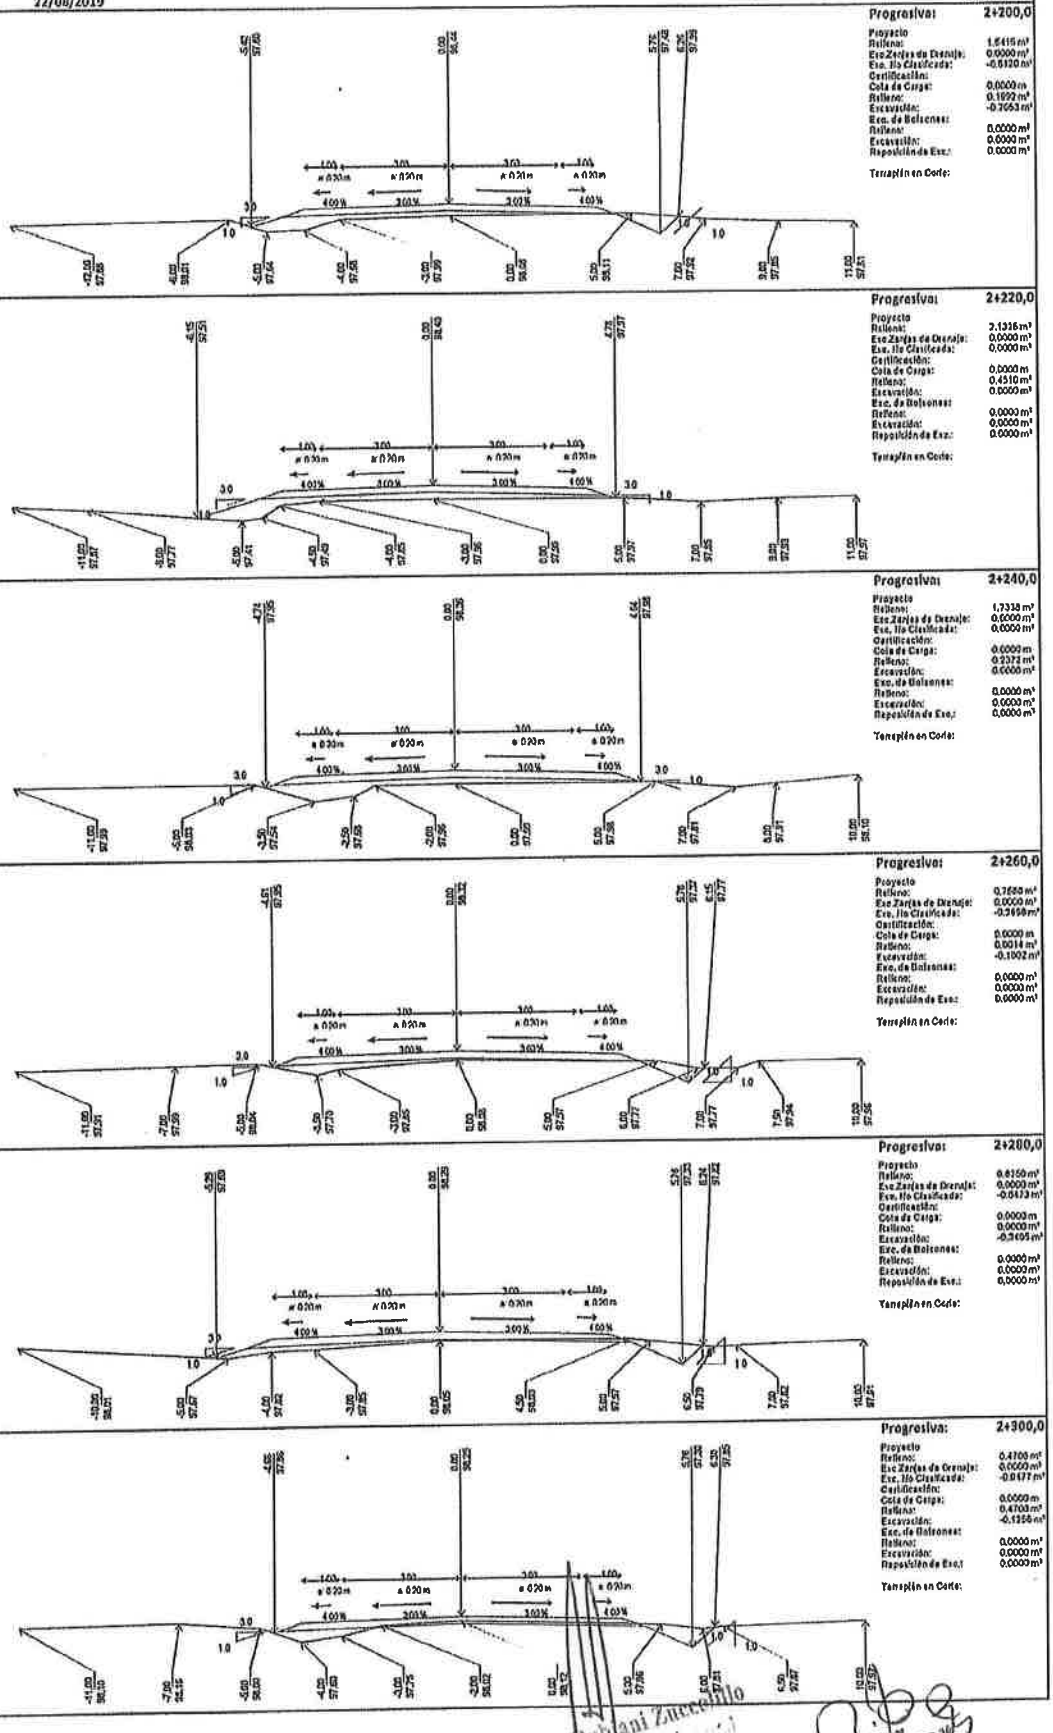

Antonio Rubiani Zuccotti
Representante

SECCIONES TRANSVERSALES

Prog Inicial: 0+000,0
Prog Final: 26+900,0
Obra: PASO BARRETO VERIFICACION TRAMO: 0 -26900
Fecha: 22/08/2019

Sección Total

Perfil 4 Win

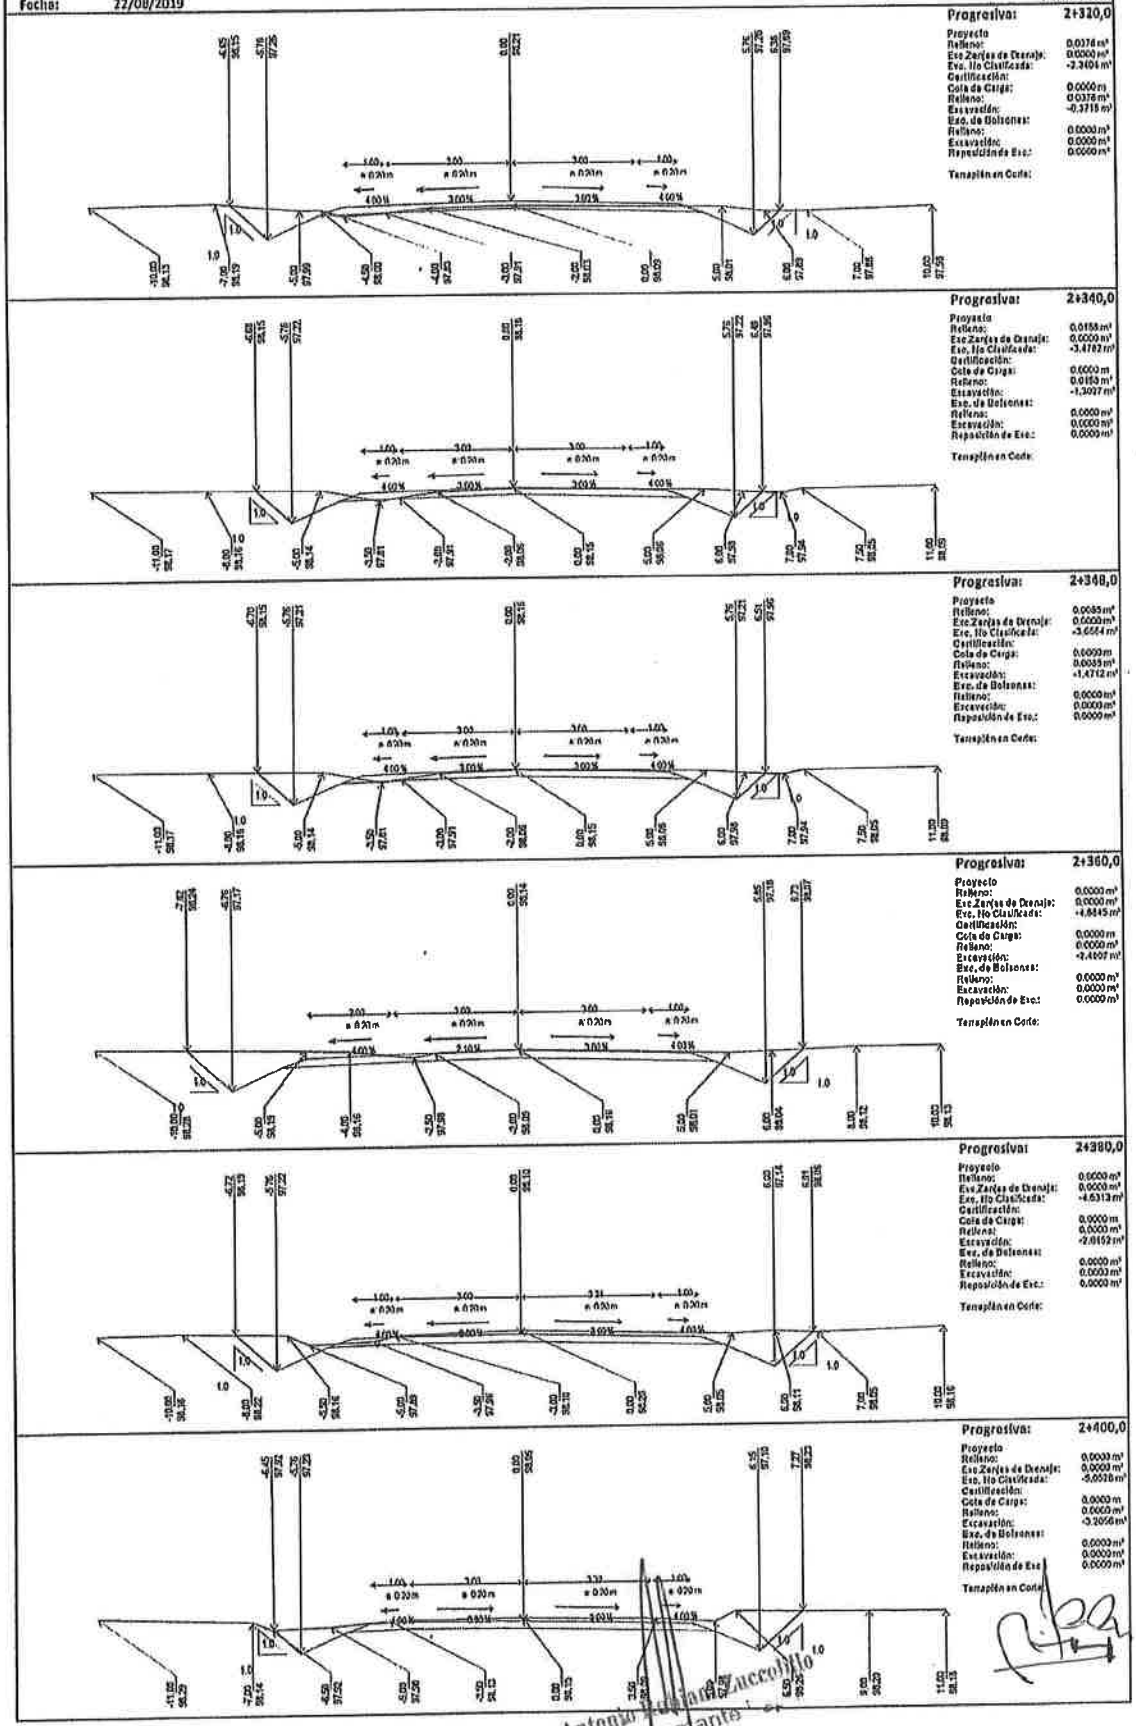

Antonio Benjamín Zuccotti
Representante

SECCIONES TRANSVERSALES

Prog Inicial: 0+000,0
Prog Final: 26+900,0
Obra: PASO BARRETO VERIFICACION TRAMO: 0 -26900
Fecha: 22/08/2019

Sección Total

Perfil 4 Win

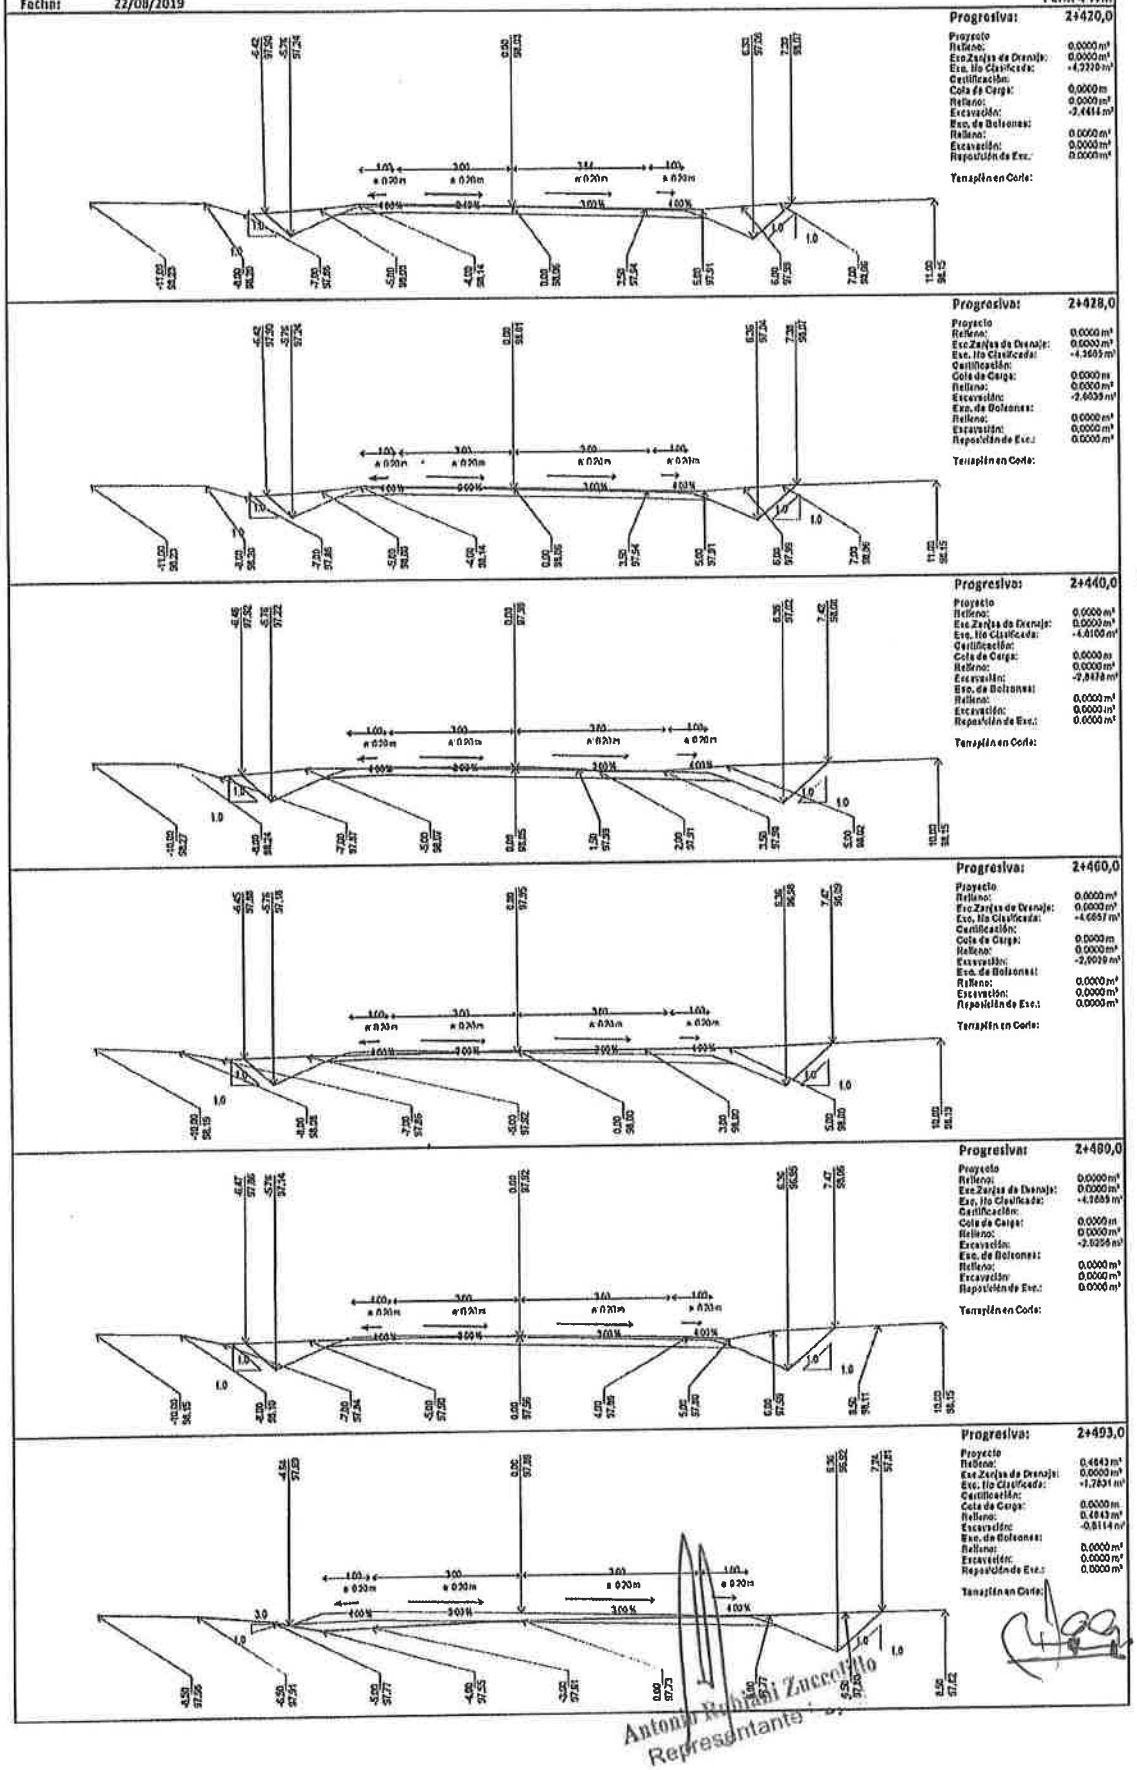

Progresiva: 2+420,0

Proyecto
Relleno: 0.0000 m³
Exc.Zanjas de Drenaje: 0.0000 m³
Exc. No Clasificada: -4.2220 m³
Certificación:
Cota de Carga: 0.0000 m
Relleno: 0.0000 m³
Excavación: -2.4414 m³
Exc. de Bolsones:
Relleno: 0.0000 m³
Excavación: 0.0000 m³
Reposición de Exc.: 0.0000 m³

Terraplén en Corte:

Progresiva: 2+428,0

Proyecto
Relleno: 0.0000 m³
Exc.Zanjas de Drenaje: 0.0000 m³
Exc. No Clasificada: -4.3605 m³
Certificación:
Cota de Carga: 0.0000 m
Relleno: 0.0000 m³
Excavación: -2.6039 m³
Exc. de Bolsones:
Relleno: 0.0000 m³
Excavación: 0.0000 m³
Reposición de Exc.: 0.0000 m³

Terraplén en Corte:

Progresiva: 2+440,0

Proyecto
Relleno: 0.0000 m³
Exc.Zanjas de Drenaje: 0.0000 m³
Exc. No Clasificada: -4.8100 m³
Certificación:
Cota de Carga: 0.0000 m
Relleno: 0.0000 m³
Excavación: -2.8478 m³
Exc. de Bolsones:
Relleno: 0.0000 m³
Excavación: 0.0000 m³
Reposición de Exc.: 0.0000 m³

Terraplén en Corte:

Progresiva: 2+460,0

Proyecto
Relleno: 0.0000 m³
Exc.Zanjas de Drenaje: 0.0000 m³
Exc. No Clasificada: -4.6857 m³
Certificación:
Cota de Carga: 0.0000 m
Relleno: 0.0000 m³
Excavación: -2.9029 m³
Exc. de Bolsones:
Relleno: 0.0000 m³
Excavación: 0.0000 m³
Reposición de Exc.: 0.0000 m³

Terraplén en Corte:

Progresiva: 2+480,0

Proyecto
Relleno: 0.0000 m³
Exc.Zanjas de Drenaje: 0.0000 m³
Exc. No Clasificada: -4.1669 m³
Certificación:
Cota de Carga: 0.0000 m
Relleno: 0.0000 m³
Excavación: -2.9256 m³
Exc. de Bolsones:
Relleno: 0.0000 m³
Excavación: 0.0000 m³
Reposición de Exc.: 0.0000 m³

Terraplén en Corte:

Progresiva: 2+493,0

Proyecto
Relleno: 0.4843 m³
Exc.Zanjas de Drenaje: 0.0000 m³
Exc. No Clasificada: -1.7831 m³
Certificación:
Cota de Carga: 0.0000 m
Relleno: 0.4843 m³
Excavación: -0.8114 m³
Exc. de Bolsones:
Relleno: 0.0000 m³
Excavación: 0.0000 m³
Reposición de Exc.: 0.0000 m³

Terraplén en Corte:

Antonio Rubiani Zuccolillo
Representante

SECCIONES TRANSVERSALES

Prog Inicial: 0+000,0
Prog Final: 26+900,0
Obra: PASO BARRETO VERIFICACION TRAMO: 0 -26900
Fecha: 22/08/2019

Sección Total

Perfil 4 Win

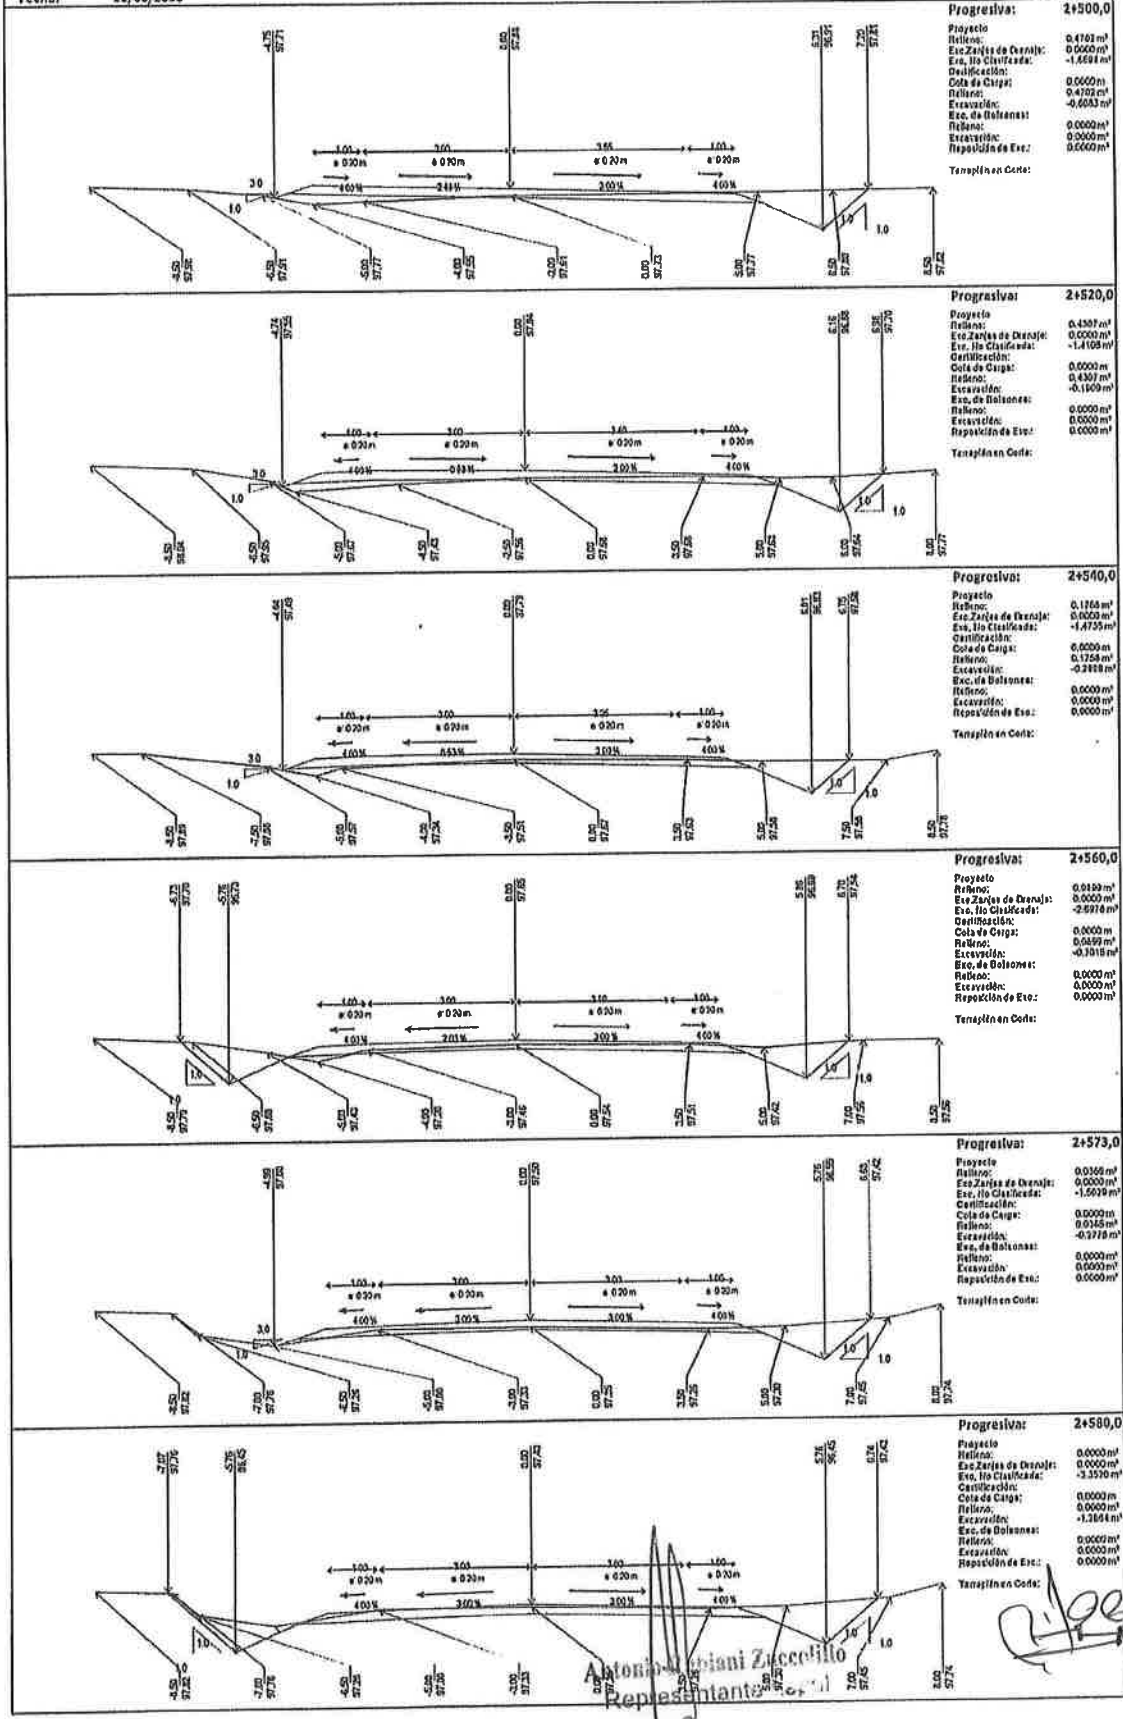

Antonio Adriani Zuccotti
Representante Legal

SECCIONES TRANSVERSALES

Prog Inicial: 0+000,0
Prog Final: 26+900,0
Obra: PASO BARRETO VERIFICACION TRAMO: 0 -26000
Fecha: 22/08/2019

Sección Total

Perfil 4 Win

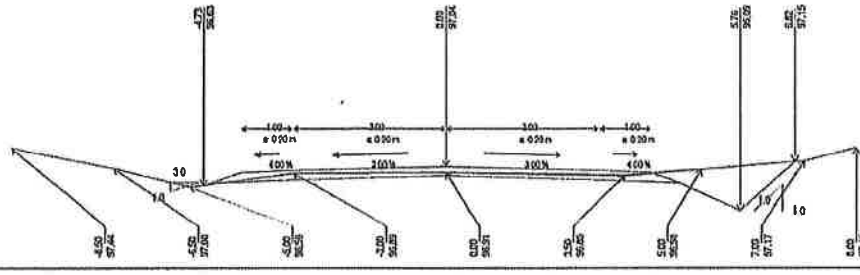

Progresiva: 2+600,0

Proyecto
Relleno: 0.0076 m³
Exc.Zanjas de Drenaje: 0.0000 m³
Exc. No Clasificada: -2.1655 m³
Certificación:
Cota de Carga: 0.0000 m
Relleno: 0.0076 m³
Excavación: -0.7920 m³
Exc. de Bolsones:
Relleno: 0.0000 m³
Excavación: 0.0000 m³
Reposición de Exc.: 0.0000 m³

Terraplén en Corte:

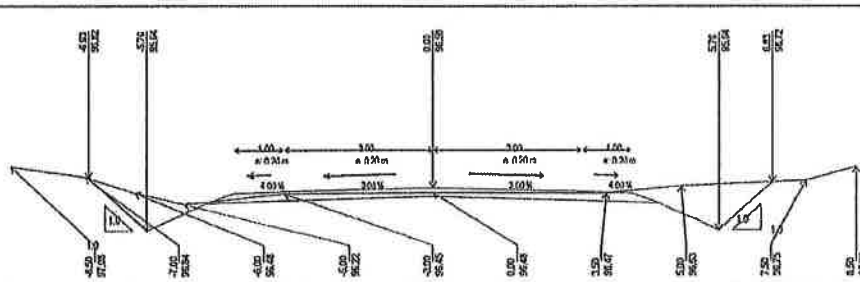

Progresiva: 2+620,0

Proyecto
Relleno: 0.0000 m³
Exc.Zanjas de Drenaje: 0.0000 m³
Exc. No Clasificada: -3.6157 m³
Certificación:
Cota de Carga: 0.0000 m
Relleno: 0.0000 m³
Excavación: -1.4010 m³
Exc. de Bolsones:
Relleno: 0.0000 m³
Excavación: 0.0000 m³
Reposición de Exc.: 0.0000 m³

Terraplén en Corte:

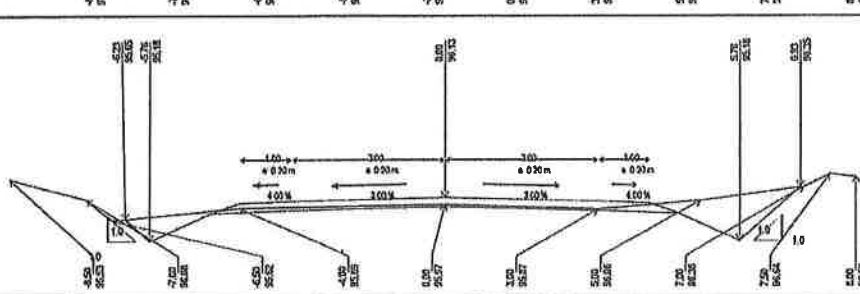

Progresiva: 2+640,0

Proyecto
Relleno: 0.0000 m³
Exc.Zanjas de Drenaje: 0.0000 m³
Exc. No Clasificada: -2.4187 m³
Certificación:
Cota de Carga: 0.0000 m
Relleno: 0.0000 m³
Excavación: -0.6122 m³
Exc. de Bolsones:
Relleno: 0.0000 m³
Excavación: 0.0000 m³
Reposición de Exc.: 0.0000 m³

Terraplén en Corte:

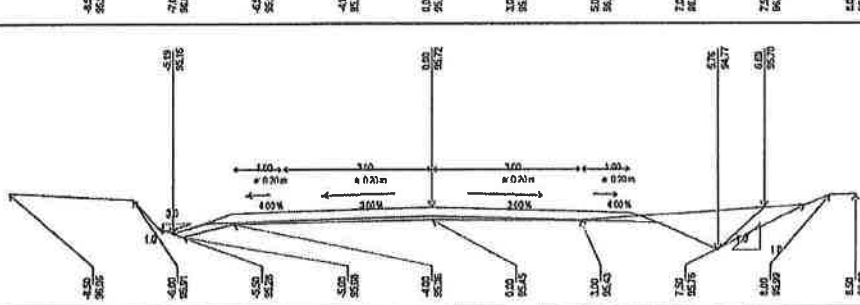

Progresiva: 2+660,0

Proyecto
Relleno: 0.4874 m³
Exc.Zanjas de Drenaje: 0.0000 m³
Exc. No Clasificada: -1.1587 m³
Certificación:
Cota de Carga: 0.0000 m
Relleno: 0.0000 m³
Excavación: -0.9520 m³
Exc. de Bolsones:
Relleno: 0.0000 m³
Excavación: 0.0000 m³
Reposición de Exc.: 0.0000 m³

Terraplén en Corte:

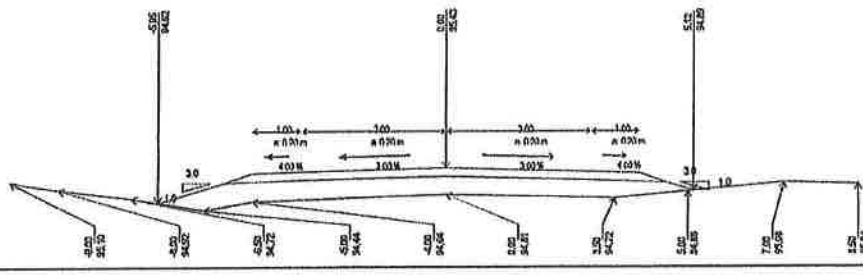

Progresiva: 2+680,0

Proyecto
Relleno: 4.3980 m³
Exc.Zanjas de Drenaje: 0.0000 m³
Exc. No Clasificada: 0.0000 m³
Certificación:
Cota de Carga: 0.0000 m
Relleno: 1.4813 m³
Excavación: 0.0000 m³
Exc. de Bolsones:
Relleno: 0.0000 m³
Excavación: 0.0000 m³
Reposición de Exc.: 0.0000 m³

Terraplén en Corte:

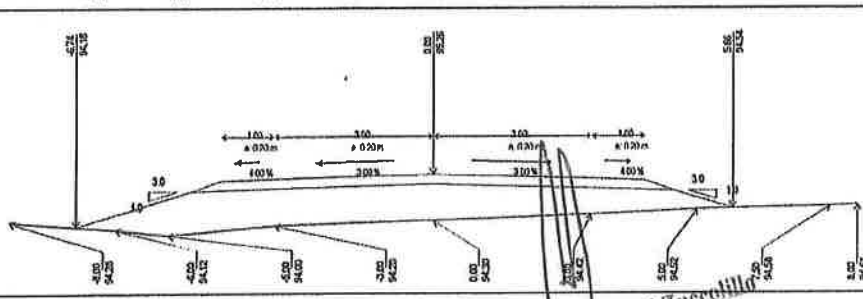

Progresiva: 2+700,0

Proyecto
Relleno: 7.4834 m³
Exc.Zanjas de Drenaje: 0.0000 m³
Exc. No Clasificada: 0.0000 m³
Certificación:
Cota de Carga: 0.0000 m
Relleno: 4.5078 m³
Excavación: 0.0000 m³
Exc. de Bolsones:
Relleno: 0.0000 m³
Excavación: 0.0000 m³
Reposición de Exc.: 0.0000 m³

Terraplén en Corte:

Antonio Rubiani Zuccolillo
Representante

SECCIONES TRANSVERSALES

Sección Total

Prog Inicial: 0+000,0
Prog Final: 26+900,0
Obra: PASO BARRETO VERIFICACION TRAMO: 0 -26900
Fecha: 22/08/2019

Perfil 4 Win

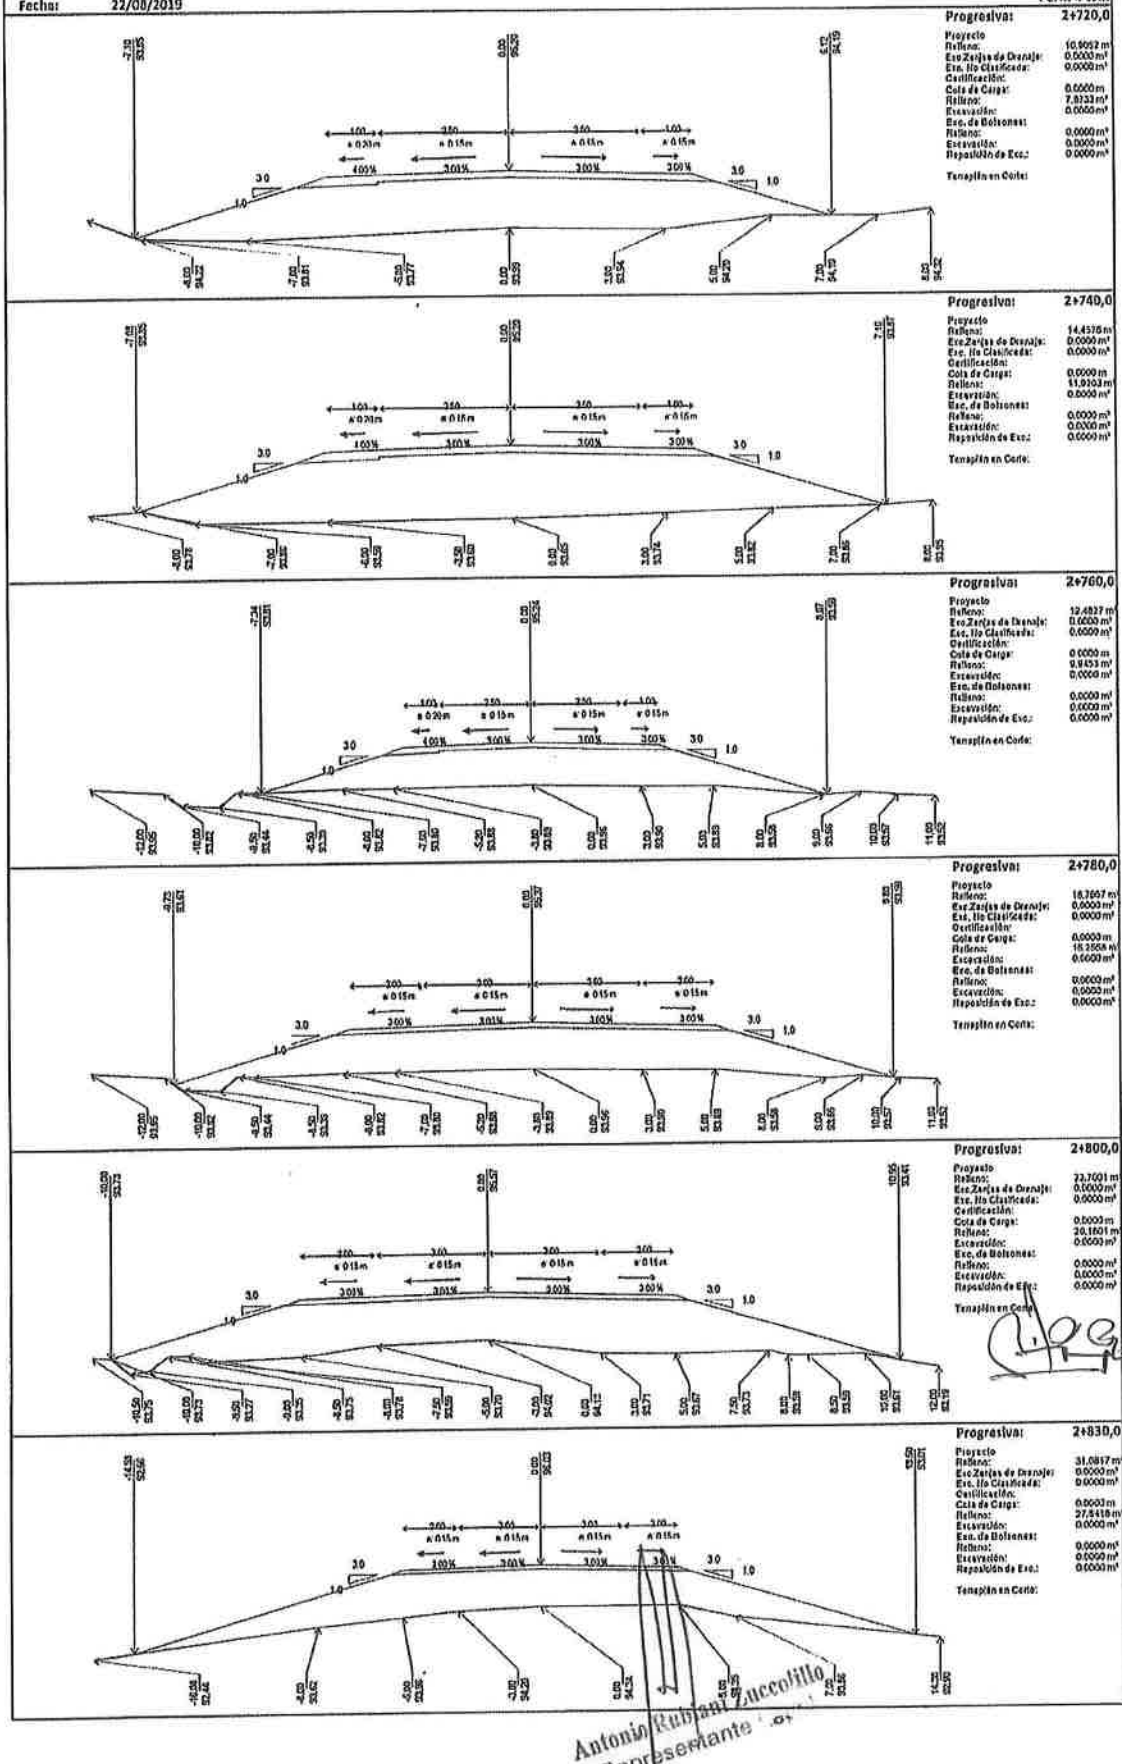

Antonio Rubani Zuccolillo
Representante

SECCIONES TRANSVERSALES

Prog Inicial: 0+000,0
Prog Final: 26+900,0
Obra: PASO BARRETO VERIFICACION TRAMO: 0 -26900
Fecha: 22/08/2019

Sección Total

Perfil 4 Win

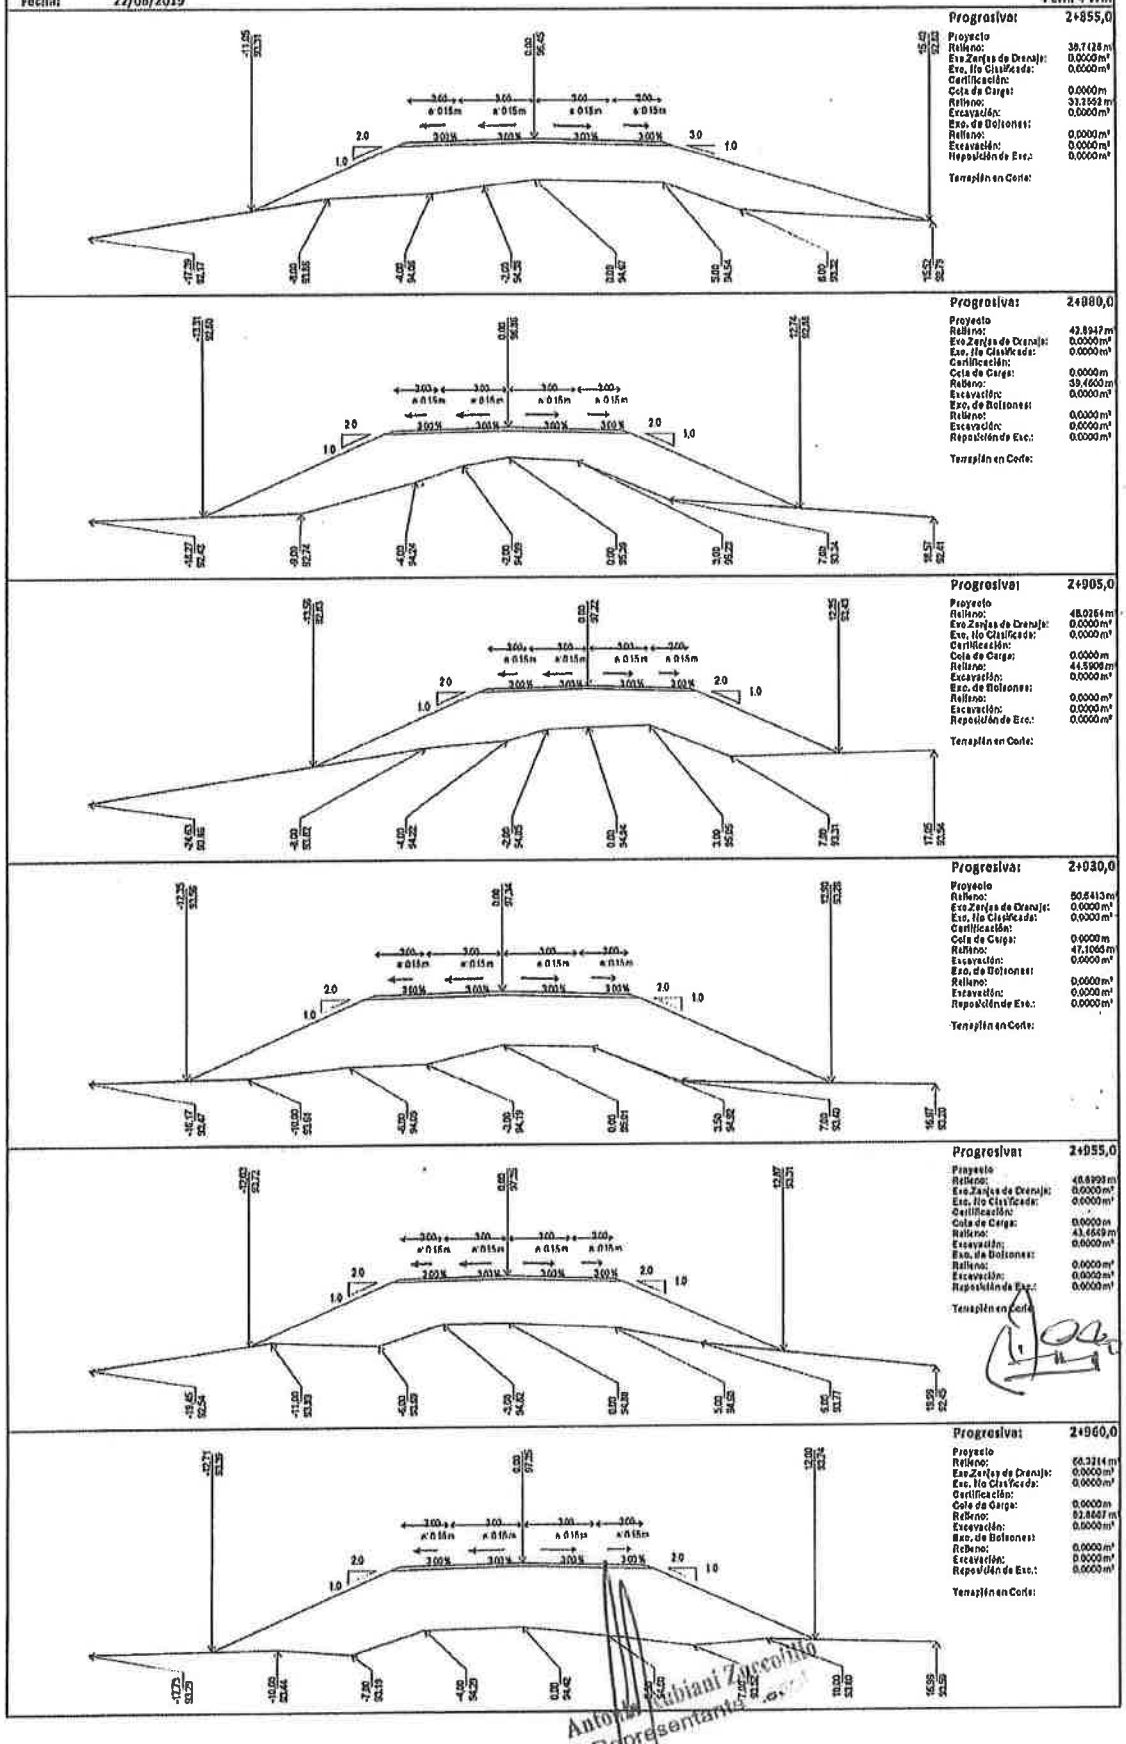

Progresiva: 2+855,0

Proyecto
Relleno: 38.7128 m³
Exc.Zanjas de Drenaje: 0.0000 m³
Exc. No Clasificada: 0.0000 m³
Certificación:
Cota de Carga: 0.0000 m
Relleno: 33.3562 m³
Excavación: 0.0000 m³
Exc. de Bolsones:
Relleno: 0.0000 m³
Excavación: 0.0000 m³
Reposición de Exc.: 0.0000 m³

Terraplén en Corte:

Progresiva: 2+880,0

Proyecto
Relleno: 42.8947 m³
Exc.Zanjas de Drenaje: 0.0000 m³
Exc. No Clasificada: 0.0000 m³
Certificación:
Cota de Carga: 0.0000 m
Relleno: 39.4660 m³
Excavación: 0.0000 m³
Exc. de Bolsones:
Relleno: 0.0000 m³
Excavación: 0.0000 m³
Reposición de Exc.: 0.0000 m³

Terraplén en Corte:

Progresiva: 2+905,0

Proyecto
Relleno: 48.0264 m³
Exc.Zanjas de Drenaje: 0.0000 m³
Exc. No Clasificada: 0.0000 m³
Certificación:
Cota de Carga: 0.0000 m
Relleno: 44.5906 m³
Excavación: 0.0000 m³
Exc. de Bolsones:
Relleno: 0.0000 m³
Excavación: 0.0000 m³
Reposición de Exc.: 0.0000 m³

Terraplén en Corte:

Progresiva: 2+930,0

Proyecto
Relleno: 50.6413 m³
Exc.Zanjas de Drenaje: 0.0000 m³
Exc. No Clasificada: 0.0000 m³
Certificación:
Cota de Carga: 0.0000 m
Relleno: 47.1065 m³
Excavación: 0.0000 m³
Exc. de Bolsones:
Relleno: 0.0000 m³
Excavación: 0.0000 m³
Reposición de Exc.: 0.0000 m³

Terraplén en Corte:

Progresiva: 2+955,0

Proyecto
Relleno: 48.6993 m³
Exc.Zanjas de Drenaje: 0.0000 m³
Exc. No Clasificada: 0.0000 m³
Certificación:
Cota de Carga: 0.0000 m
Relleno: 43.4649 m³
Excavación: 0.0000 m³
Exc. de Bolsones:
Relleno: 0.0000 m³
Excavación: 0.0000 m³
Reposición de Exc.: 0.0000 m³

Terraplén en Corte:

Progresiva: 2+980,0

Proyecto
Relleno: 68.3214 m³
Exc.Zanjas de Drenaje: 0.0000 m³
Exc. No Clasificada: 0.0000 m³
Certificación:
Cota de Carga: 0.0000 m
Relleno: 62.8667 m³
Excavación: 0.0000 m³
Exc. de Bolsones:
Relleno: 0.0000 m³
Excavación: 0.0000 m³
Reposición de Exc.: 0.0000 m³

Terraplén en Corte:

Antonio Rubiani Zuccolillo
Representante

SECCIONES TRANSVERSALES

Prog Inicial: 0+000,0
Prog Final: 26+900,0
Obra: PASO BARRETO VERIFICACION TRAMO: 0 -26900
Fecha: 22/08/2019

Sección Total

Perfil 4 Win

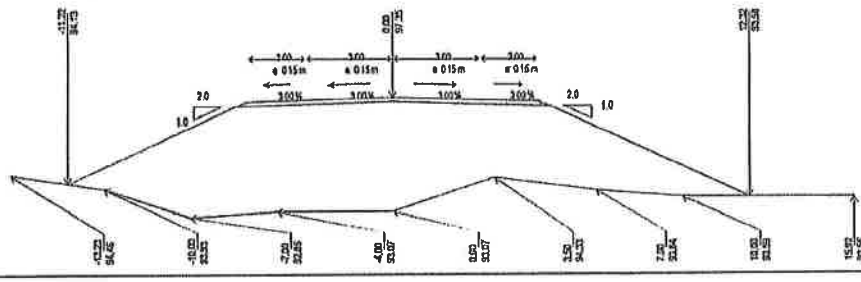

Progresiva: 2+980,0

Proyecto
Relleno: 63.1663 m³
Exc.Zanjas de Drenaje: 0.0000 m³
Exc. No Clasificada: 0.0000 m³
Certificación:
Cota de Carga: 0.0000 m
Relleno: 59.7235 m³
Excavación: 0.0000 m³
Exc. de Bolsones:
Relleno: 0.0000 m³
Excavación: 0.0000 m³
Reposición de Exc.: 0.0000 m³

Terraplén en Corte:

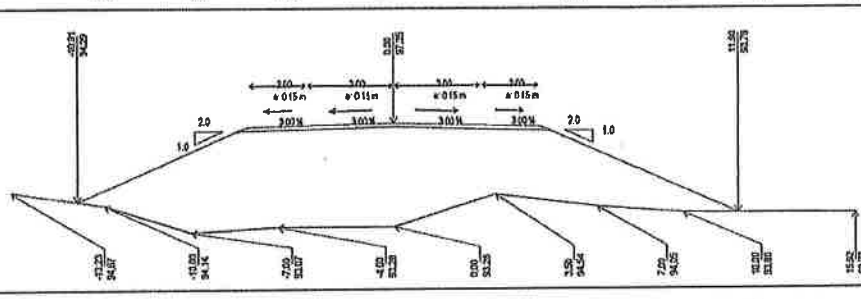

Progresiva: 2+990,0

Proyecto
Relleno: 58.3360 m³
Exc.Zanjas de Drenaje: 0.0000 m³
Exc. No Clasificada: 0.0000 m³
Certificación:
Cota de Carga: 0.0000 m
Relleno: 64.9031 m³
Excavación: 0.0000 m³
Exc. de Bolsones:
Relleno: 0.0000 m³
Excavación: 0.0000 m³
Reposición de Exc.: 0.0000 m³

Terraplén en Corte:

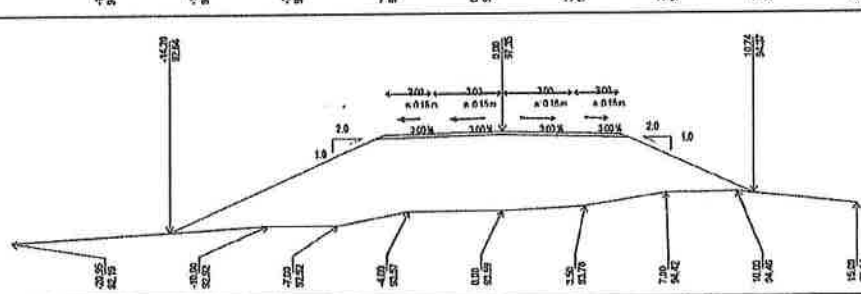

Progresiva: 3+005,0

Proyecto
Relleno: 61.6145 m³
Exc.Zanjas de Drenaje: 0.0000 m³
Exc. No Clasificada: 0.0000 m³
Certificación:
Cota de Carga: 0.0000 m
Relleno: 58.1897 m³
Excavación: 0.0000 m³
Exc. de Bolsones:
Relleno: 0.0000 m³
Excavación: 0.0000 m³
Reposición de Exc.: 0.0000 m³

Terraplén en Corte:

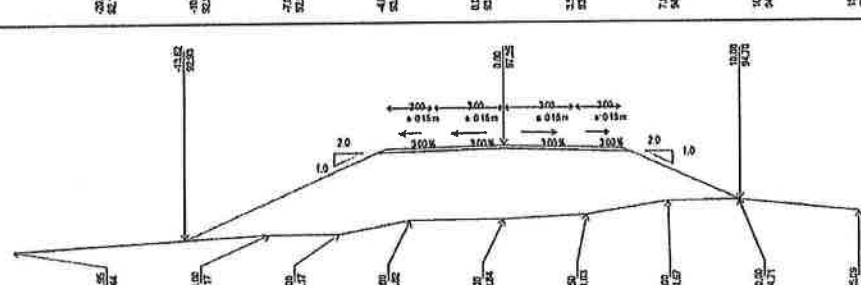

Progresiva: 3+010,0

Proyecto
Relleno: 55.5132 m³
Exc.Zanjas de Drenaje: 0.0000 m³
Exc. No Clasificada: 0.0000 m³
Certificación:
Cota de Carga: 0.0000 m
Relleno: 52.1084 m³
Excavación: 0.0000 m³
Exc. de Bolsones:
Relleno: 0.0000 m³
Excavación: 0.0000 m³
Reposición de Exc.: 0.0000 m³

Terraplén en Corte:

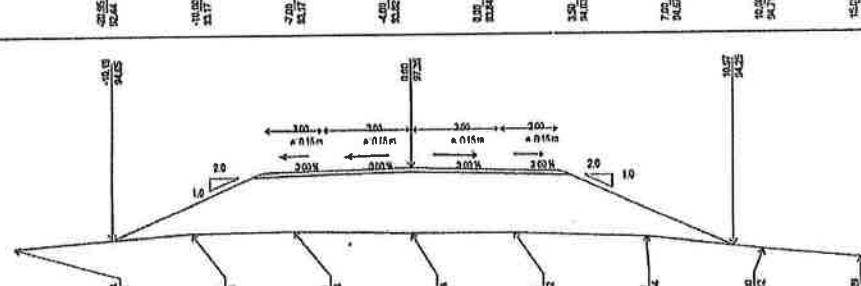

Progresiva: 3+030,0

Proyecto
Relleno: 35.4184 m³
Exc.Zanjas de Drenaje: 0.0000 m³
Exc. No Clasificada: 0.0000 m³
Certificación:
Cota de Carga: 0.0000 m
Relleno: 31.9817 m³
Excavación: 0.0000 m³
Exc. de Bolsones:
Relleno: 0.0000 m³
Excavación: 0.0000 m³
Reposición de Exc.: 0.0000 m³

Terraplén en Corte:

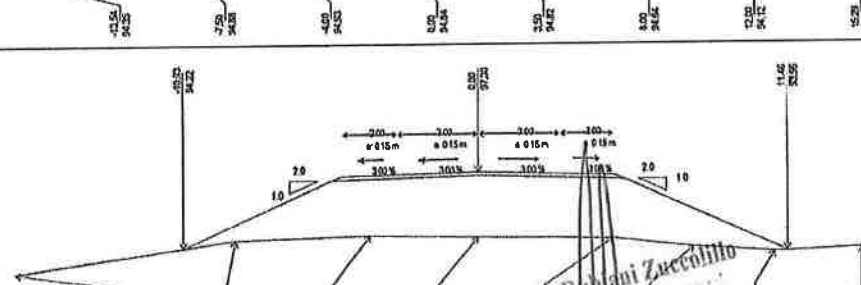

Progresiva: 3+055,0

Proyecto
Relleno: 40.5603 m³
Exc.Zanjas de Drenaje: 0.0000 m³
Exc. No Clasificada: 0.0000 m³
Certificación:
Cota de Carga: 0.0000 m
Relleno: 37.1291 m³
Excavación: 0.0000 m³
Exc. de Bolsones:
Relleno: 0.0000 m³
Excavación: 0.0000 m³
Reposición de Exc.: 0.0000 m³

Terraplén en Corte:

Antonio Rubiani Zuccolillo
Representante

SECCIONES TRANSVERSALES

Sección Total

Prog Inicial: 0+000,0
Prog Final: 26+900,0
Obra: PASO BARRETO VERIFICACION TRAMO: 0 -26900
Fecha: 22/08/2019

Perfil 4 Win

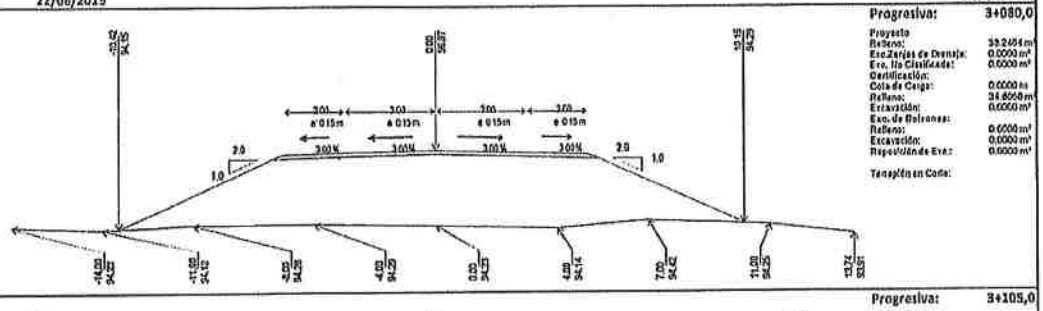

Progresiva: 3+080,0

Proyecto
Relleno: 33.2464 m³
Exc.Zanjas de Drenaje: 0.0000 m³
Exc. No Clasificada: 0.0000 m³
Certificación:
Cota de Corga: 0.0000 m
Relleno: 34.6068 m³
Excavación: 0.0000 m³
Exc. de Bolsones:
Relleno: 0.0000 m³
Excavación: 0.0000 m³
Reposición de Exc.: 0.0000 m³

Terraplén en Corte:

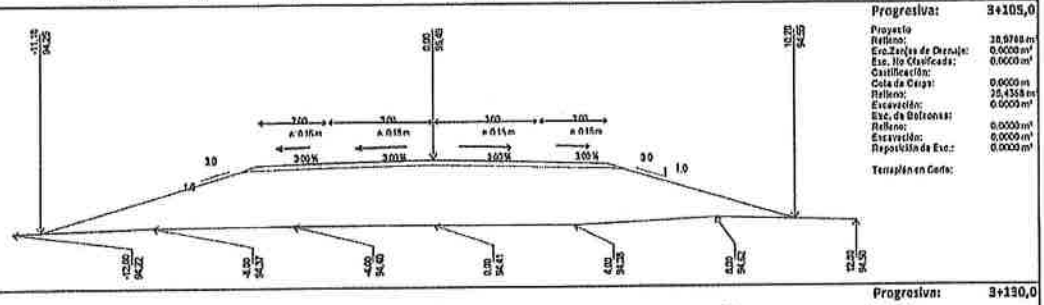

Progresiva: 3+105,0

Proyecto
Relleno: 28.9768 m³
Exc.Zanjas de Drenaje: 0.0000 m³
Exc. No Clasificada: 0.0000 m³
Certificación:
Cota de Corga: 0.0000 m
Relleno: 26.4358 m³
Excavación: 0.0000 m³
Exc. de Bolsones:
Relleno: 0.0000 m³
Excavación: 0.0000 m³
Reposición de Exc.: 0.0000 m³

Terraplén en Corte:

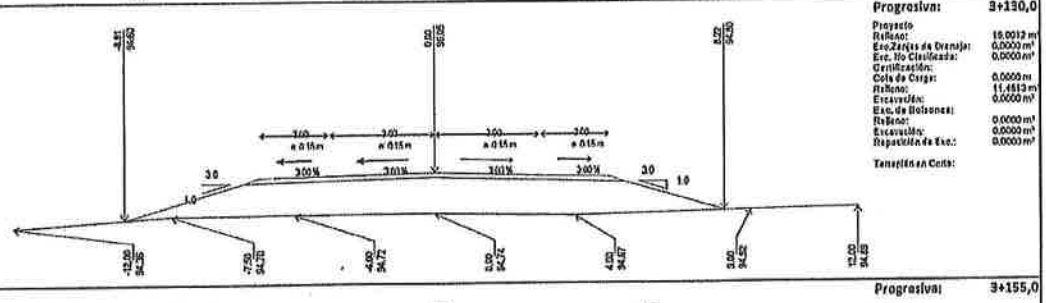

Progresiva: 3+130,0

Proyecto
Relleno: 19.0012 m³
Exc.Zanjas de Drenaje: 0.0000 m³
Exc. No Clasificada: 0.0000 m³
Certificación:
Cota de Corga: 0.0000 m
Relleno: 11.4613 m³
Excavación: 0.0000 m³
Exc. de Bolsones:
Relleno: 0.0000 m³
Excavación: 0.0000 m³
Reposición de Exc.: 0.0000 m³

Terraplén en Corte:

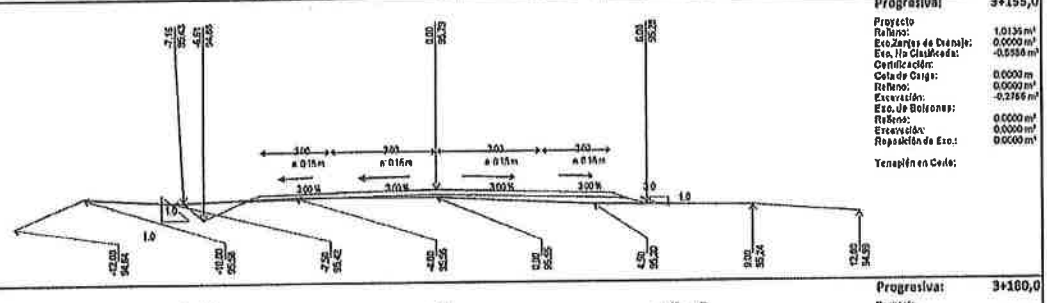

Progresiva: 3+155,0

Proyecto
Relleno: 1.0136 m³
Exc.Zanjas de Drenaje: 0.0000 m³
Exc. No Clasificada: -0.5556 m³
Certificación:
Cota de Corga: 0.0000 m
Relleno: 0.0000 m³
Excavación: -0.2766 m³
Exc. de Bolsones:
Relleno: 0.0000 m³
Excavación: 0.0000 m³
Reposición de Exc.: 0.0000 m³

Terraplén en Corte:

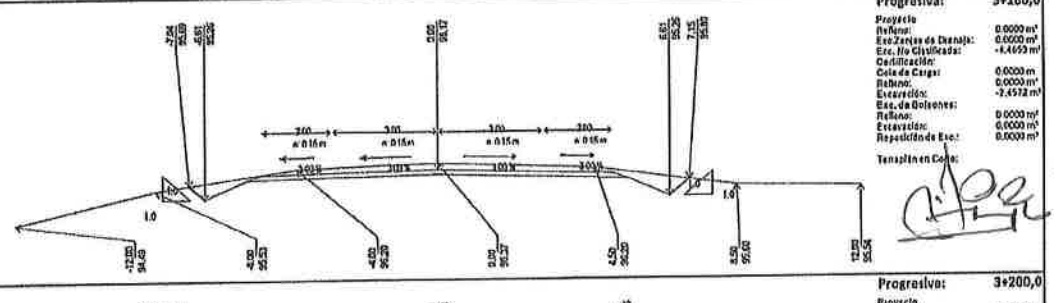

Progresiva: 3+180,0

Proyecto
Relleno: 0.0000 m³
Exc.Zanjas de Drenaje: 0.0000 m³
Exc. No Clasificada: -4.4653 m³
Certificación:
Cota de Corga: 0.0000 m
Relleno: 0.0000 m³
Excavación: -2.4572 m³
Exc. de Bolsones:
Relleno: 0.0000 m³
Excavación: 0.0000 m³
Reposición de Exc.: 0.0000 m³

Terraplén en Corte:

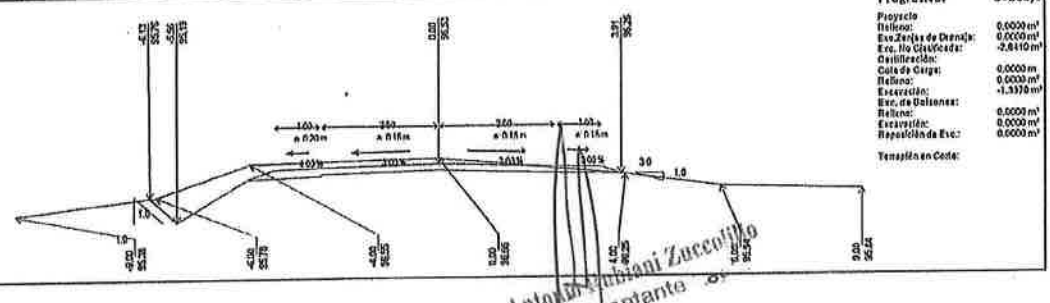

Progresiva: 3+200,0

Proyecto
Relleno: 0.0000 m³
Exc.Zanjas de Drenaje: 0.0000 m³
Exc. No Clasificada: -2.8410 m³
Certificación:
Cota de Corga: 0.0000 m
Relleno: 0.0000 m³
Excavación: -1.3370 m³
Exc. de Bolsones:
Relleno: 0.0000 m³
Excavación: 0.0000 m³
Reposición de Exc.: 0.0000 m³

Terraplén en Corte:

Antonio Fabiani Zuccolillo
Representante

SECCIONES TRANSVERSALES

Prog Inicial: 0+000,0
Prog Final: 26+900,0
Obra: PASO BARRETO VERIFICACION TRAMO: 0 -26900
Fecha: 22/08/2019

Sección Total

Perfil 4 Win

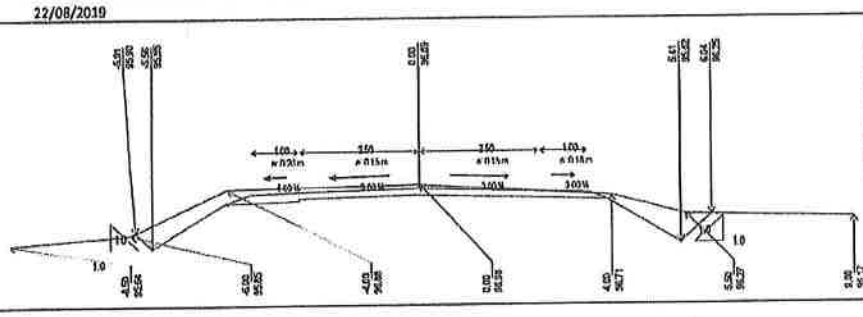

Progresiva: 3+220,0

Proyecto
Relleno: 0.0000 m³
Exc.Zanjas de Drenaje: 0.0000 m³
Exc. Ilo Clasificada: -3.3225 m³
Certificación:
Cota de Carga: 0.0000 m
Relleno: 0.0000 m³
Excavación: -1.7450 m³
Exc. de Bolsones:
Relleno: 0.0000 m³
Excavación: 0.0000 m³
Reposición de Exc.: 0.0000 m³

Terraplén en Corte:

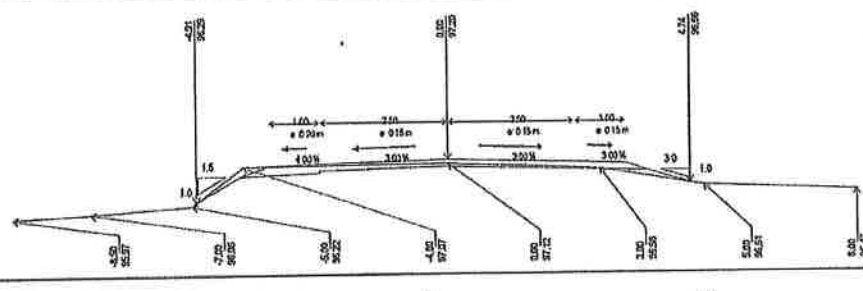

Progresiva: 3+240,0

Proyecto
Relleno: 0.0000 m³
Exc.Zanjas de Drenaje: 0.0000 m³
Exc. Ilo Clasificada: -0.7005 m³
Certificación:
Cota de Carga: 0.0000 m
Relleno: 0.0000 m³
Excavación: -0.2170 m³
Exc. de Bolsones:
Relleno: 0.0000 m³
Excavación: 0.0000 m³
Reposición de Exc.: 0.0000 m³

Terraplén en Corte:

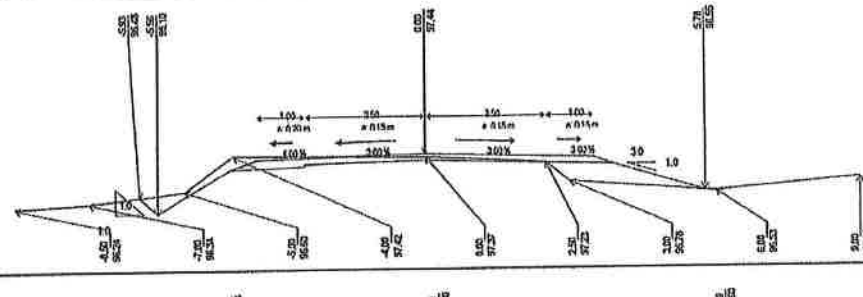

Progresiva: 3+260,0

Proyecto
Relleno: 0.8450 m³
Exc.Zanjas de Drenaje: 0.0000 m³
Exc. Ilo Clasificada: -1.3961 m³
Certificación:
Cota de Carga: 0.0000 m
Relleno: 0.8450 m³
Excavación: -0.4935 m³
Exc. de Bolsones:
Relleno: 0.0000 m³
Excavación: 0.0000 m³
Reposición de Exc.: 0.0000 m³

Terraplén en Corte:

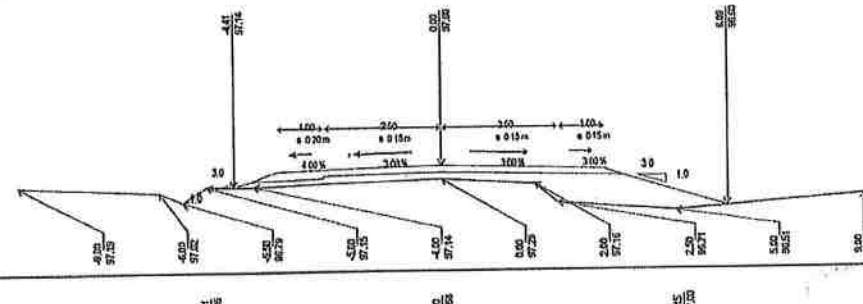

Progresiva: 3+280,0

Proyecto
Relleno: 3.1388 m³
Exc.Zanjas de Drenaje: 0.0000 m³
Exc. Ilo Clasificada: 0.0000 m³
Certificación:
Cota de Carga: 0.0000 m
Relleno: 1.3924 m³
Excavación: 0.0000 m³
Exc. de Bolsones:
Relleno: 0.0000 m³
Excavación: 0.0000 m³
Reposición de Exc.: 0.0000 m³

Terraplén en Corte:

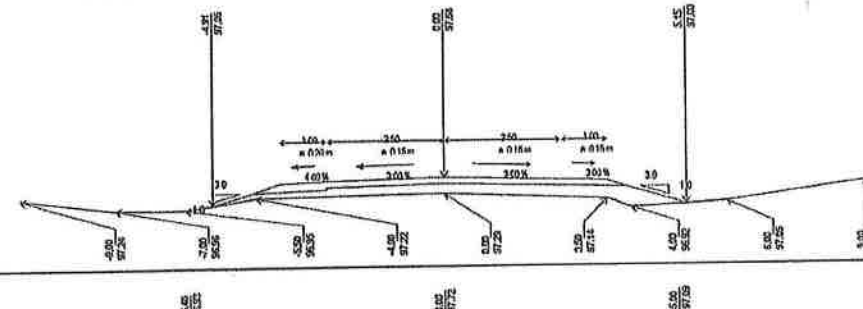

Progresiva: 3+300,0

Proyecto
Relleno: 2.7073 m³
Exc.Zanjas de Drenaje: 0.0000 m³
Exc. Ilo Clasificada: 0.0000 m³
Certificación:
Cota de Carga: 0.0000 m
Relleno: 0.1856 m³
Excavación: 0.0000 m³
Exc. de Bolsones:
Relleno: 0.0000 m³
Excavación: 0.0000 m³
Reposición de Exc.: 0.0000 m³

Terraplén en Corte:

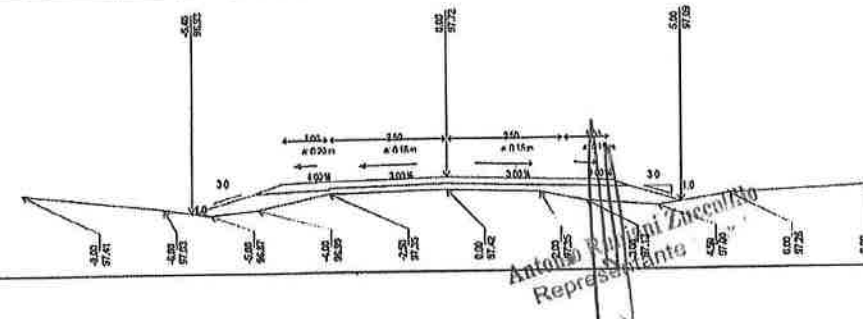

Progresiva: 3+320,0

Proyecto
Relleno: 2.2230 m³
Exc.Zanjas de Drenaje: 0.0000 m³
Exc. Ilo Clasificada: 0.0000 m³
Certificación:
Cota de Carga: 0.0000 m
Relleno: 0.4775 m³
Excavación: 0.0000 m³
Exc. de Bolsones:
Relleno: 0.0000 m³
Excavación: 0.0000 m³
Reposición de Exc.: 0.0000 m³

Terraplén en Corte:

Antonio Rodolfi Zuccolillo
Representante

SECCIONES TRANSVERSALES

Sección Total

Prog Inicial: 0+000,0
Prog Final: 26+900,0
Obra: PASO BARRETO VERIFICACION TRAMO: 0 -26900
Fecha: 22/08/2019

Perfil 4 Win

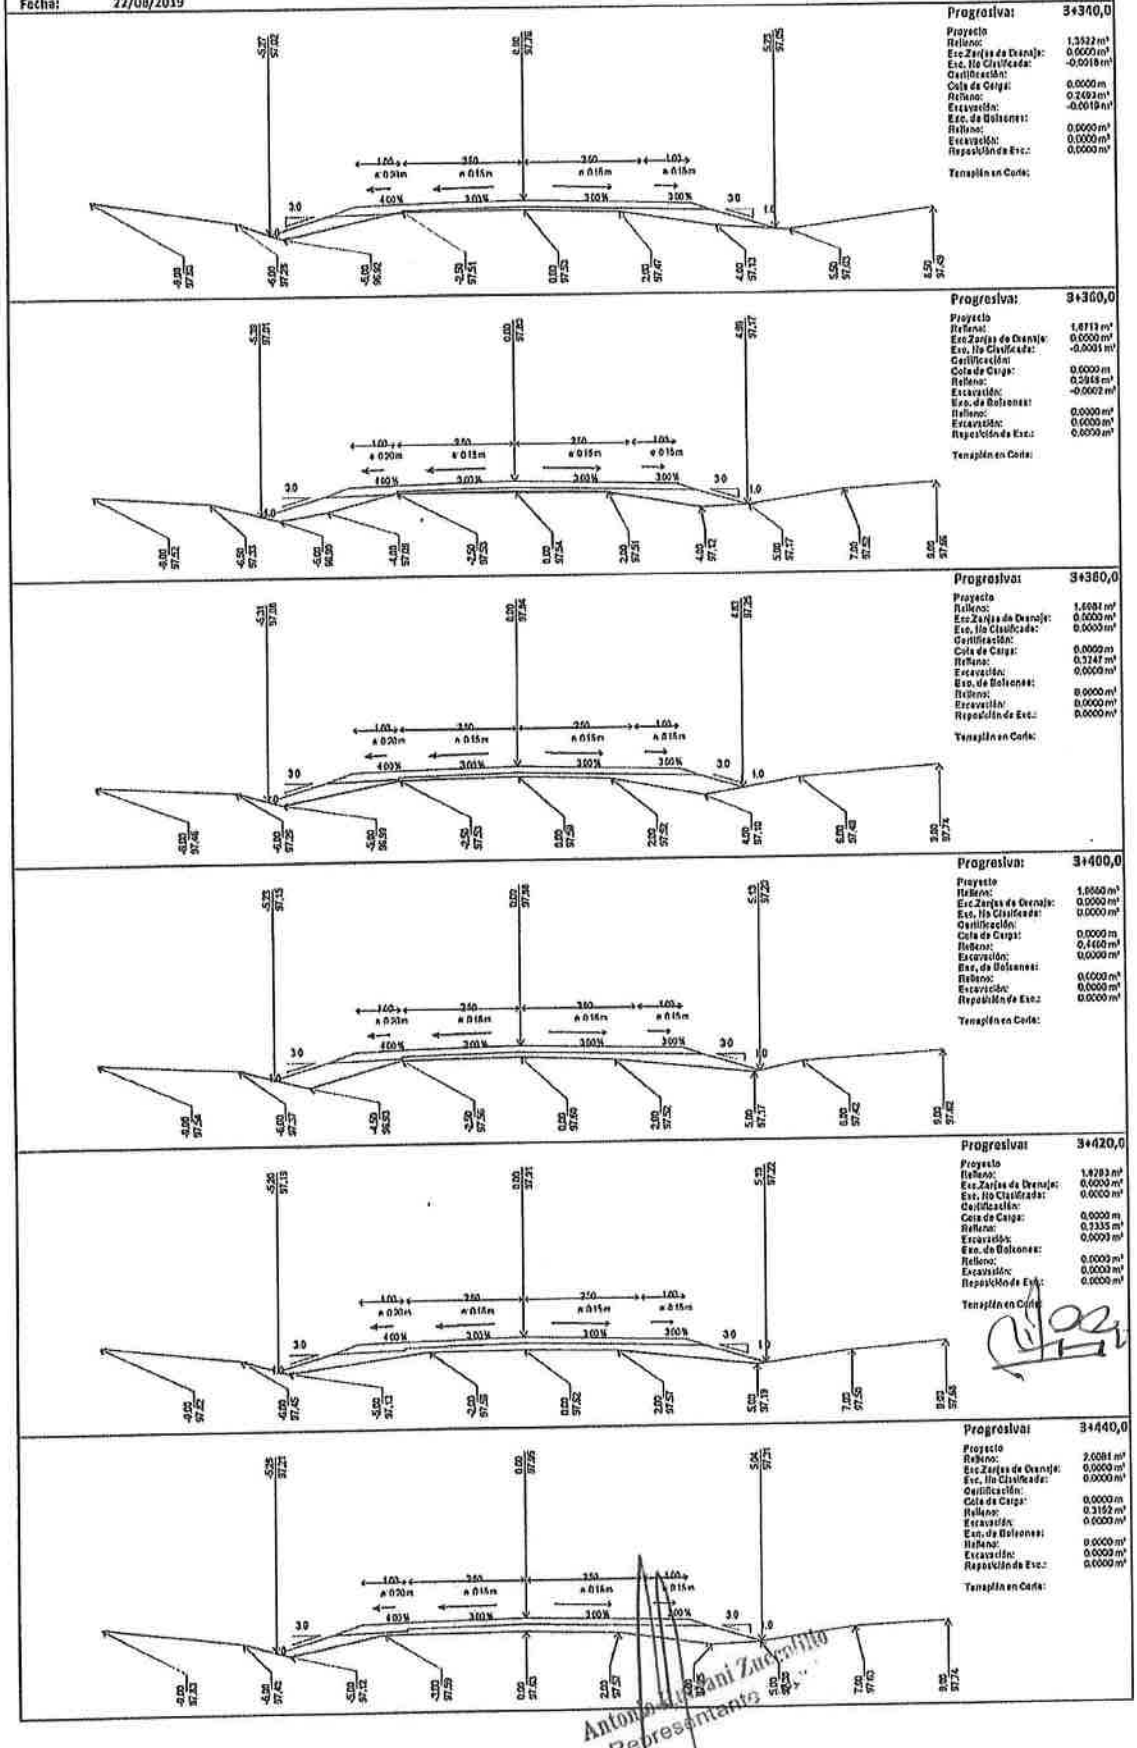

Antonio Luciani Zucchillo
Representante

SECCIONES TRANSVERSALES

Sección Total

Prog Inicial: 0+000,0
Prog Final: 26+900,0
Obra: PASO BARRETO VERIFICACION TRAMO: 0 -26900
Fecha: 22/08/2019

Perfil 4 Win

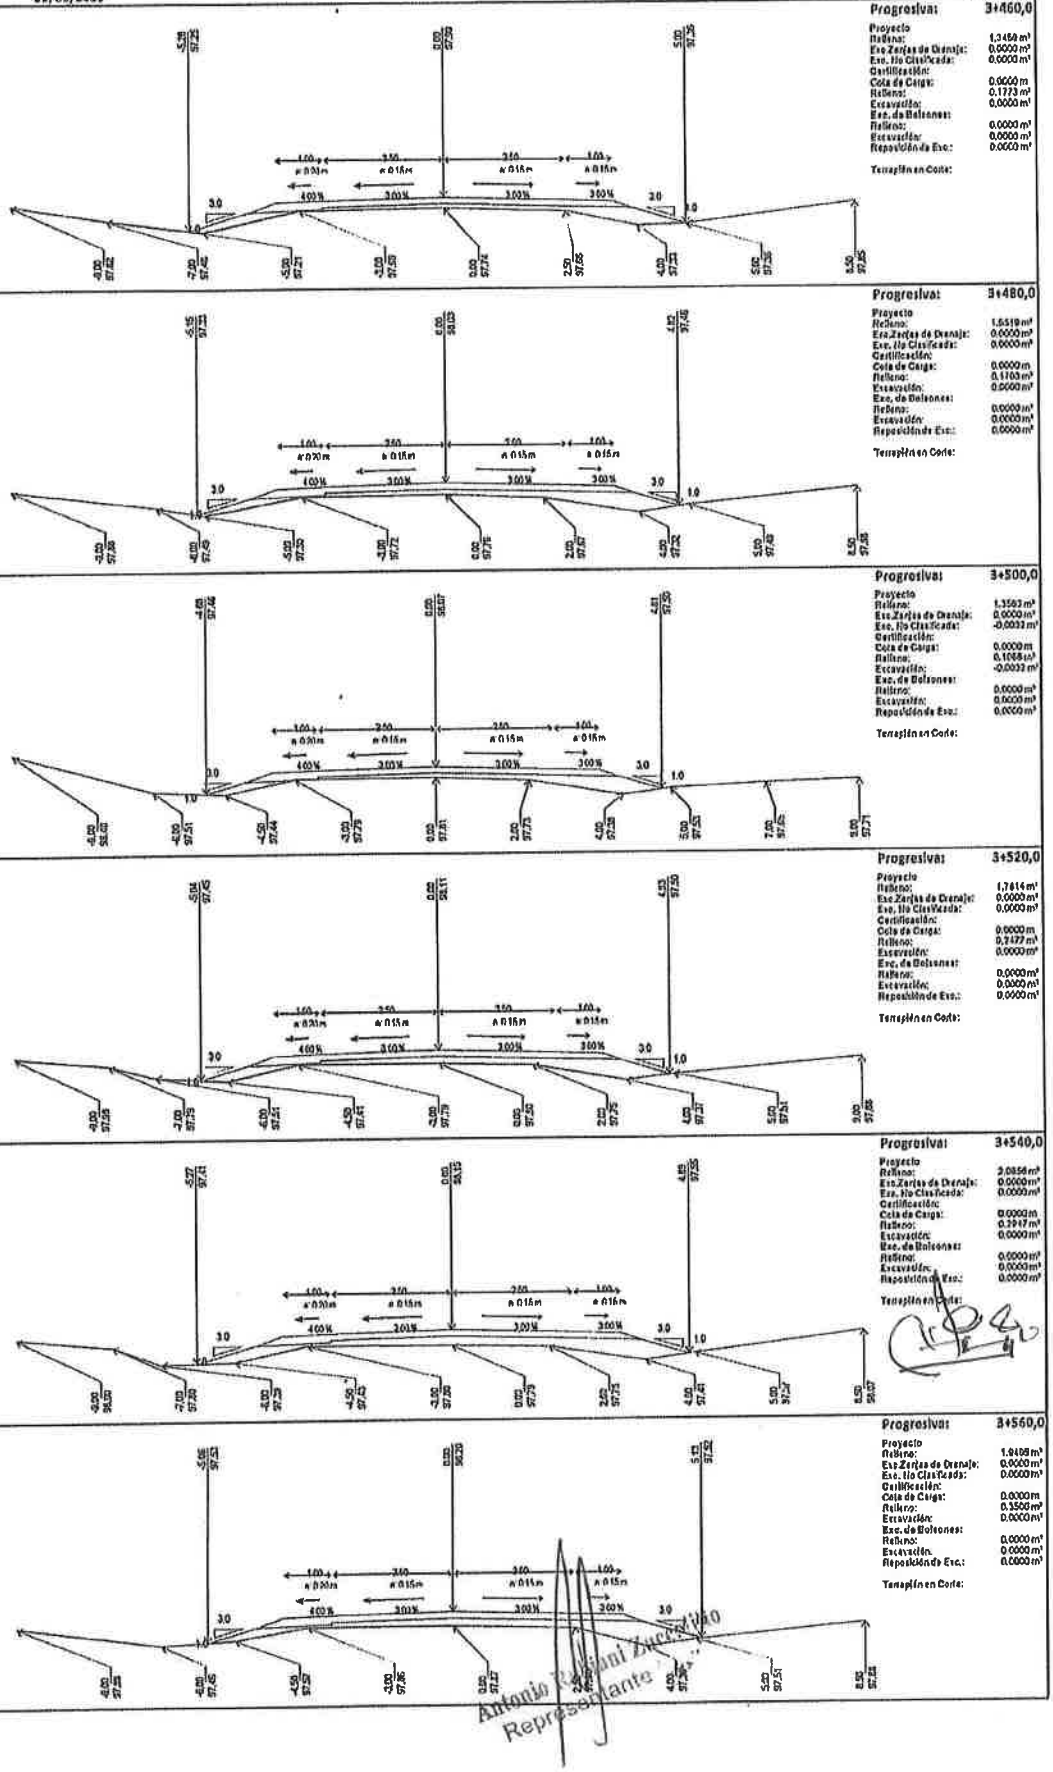

Progresiva: 3+460,0

Proyecto
Relleno: 1,3460 m³
Exc.Zanjas de Drenaje: 0,0000 m³
Exc. No Clasificada: 0,0000 m³
Certificación:
Cota de Carga: 0,0000 m
Relleno: 0,1773 m³
Excavación: 0,0000 m³
Exc. de Bolsones:
Relleno: 0,0000 m³
Excavación: 0,0000 m³
Reposición de Exc.: 0,0000 m³

Terraplén en Corte:

Progresiva: 3+480,0

Proyecto
Relleno: 1,5519 m³
Exc.Zanjas de Drenaje: 0,0000 m³
Exc. No Clasificada: 0,0000 m³
Certificación:
Cota de Carga: 0,0000 m
Relleno: 0,1703 m³
Excavación: 0,0000 m³
Exc. de Bolsones:
Relleno: 0,0000 m³
Excavación: 0,0000 m³
Reposición de Exc.: 0,0000 m³

Terraplén en Corte:

Progresiva: 3+500,0

Proyecto
Relleno: 1,3563 m³
Exc.Zanjas de Drenaje: 0,0000 m³
Exc. No Clasificada: -0,0032 m³
Certificación:
Cota de Carga: 0,0000 m
Relleno: 0,1068 m³
Excavación: -0,0032 m³
Exc. de Bolsones:
Relleno: 0,0000 m³
Excavación: 0,0000 m³
Reposición de Exc.: 0,0000 m³

Terraplén en Corte:

Progresiva: 3+520,0

Proyecto
Relleno: 1,7614 m³
Exc.Zanjas de Drenaje: 0,0000 m³
Exc. No Clasificada: 0,0000 m³
Certificación:
Cota de Carga: 0,0000 m
Relleno: 0,2477 m³
Excavación: 0,0000 m³
Exc. de Bolsones:
Relleno: 0,0000 m³
Excavación: 0,0000 m³
Reposición de Exc.: 0,0000 m³

Terraplén en Corte:

Progresiva: 3+540,0

Proyecto
Relleno: 2,0858 m³
Exc.Zanjas de Drenaje: 0,0000 m³
Exc. No Clasificada: 0,0000 m³
Certificación:
Cota de Carga: 0,0000 m
Relleno: 0,3947 m³
Excavación: 0,0000 m³
Exc. de Bolsones:
Relleno: 0,0000 m³
Excavación: 0,0000 m³
Reposición de Exc.: 0,0000 m³

Terraplén en Corte:

Progresiva: 3+560,0

Proyecto
Relleno: 1,9408 m³
Exc.Zanjas de Drenaje: 0,0000 m³
Exc. No Clasificada: 0,0000 m³
Certificación:
Cota de Carga: 0,0000 m
Relleno: 0,3500 m³
Excavación: 0,0000 m³
Exc. de Bolsones:
Relleno: 0,0000 m³
Excavación: 0,0000 m³
Reposición de Exc.: 0,0000 m³

Terraplén en Corte:

Antonio Pedrini Zucchi 1960
Representante

SECCIONES TRANSVERSALES

Prog Inicial: 0+000,0
Prog Final: 26+900,0
Obra: PASO BARRETO VERIFICACION TRAMO: 0 -26900
Fecha: 22/08/2019

Sección Total

Perfil 4 Win

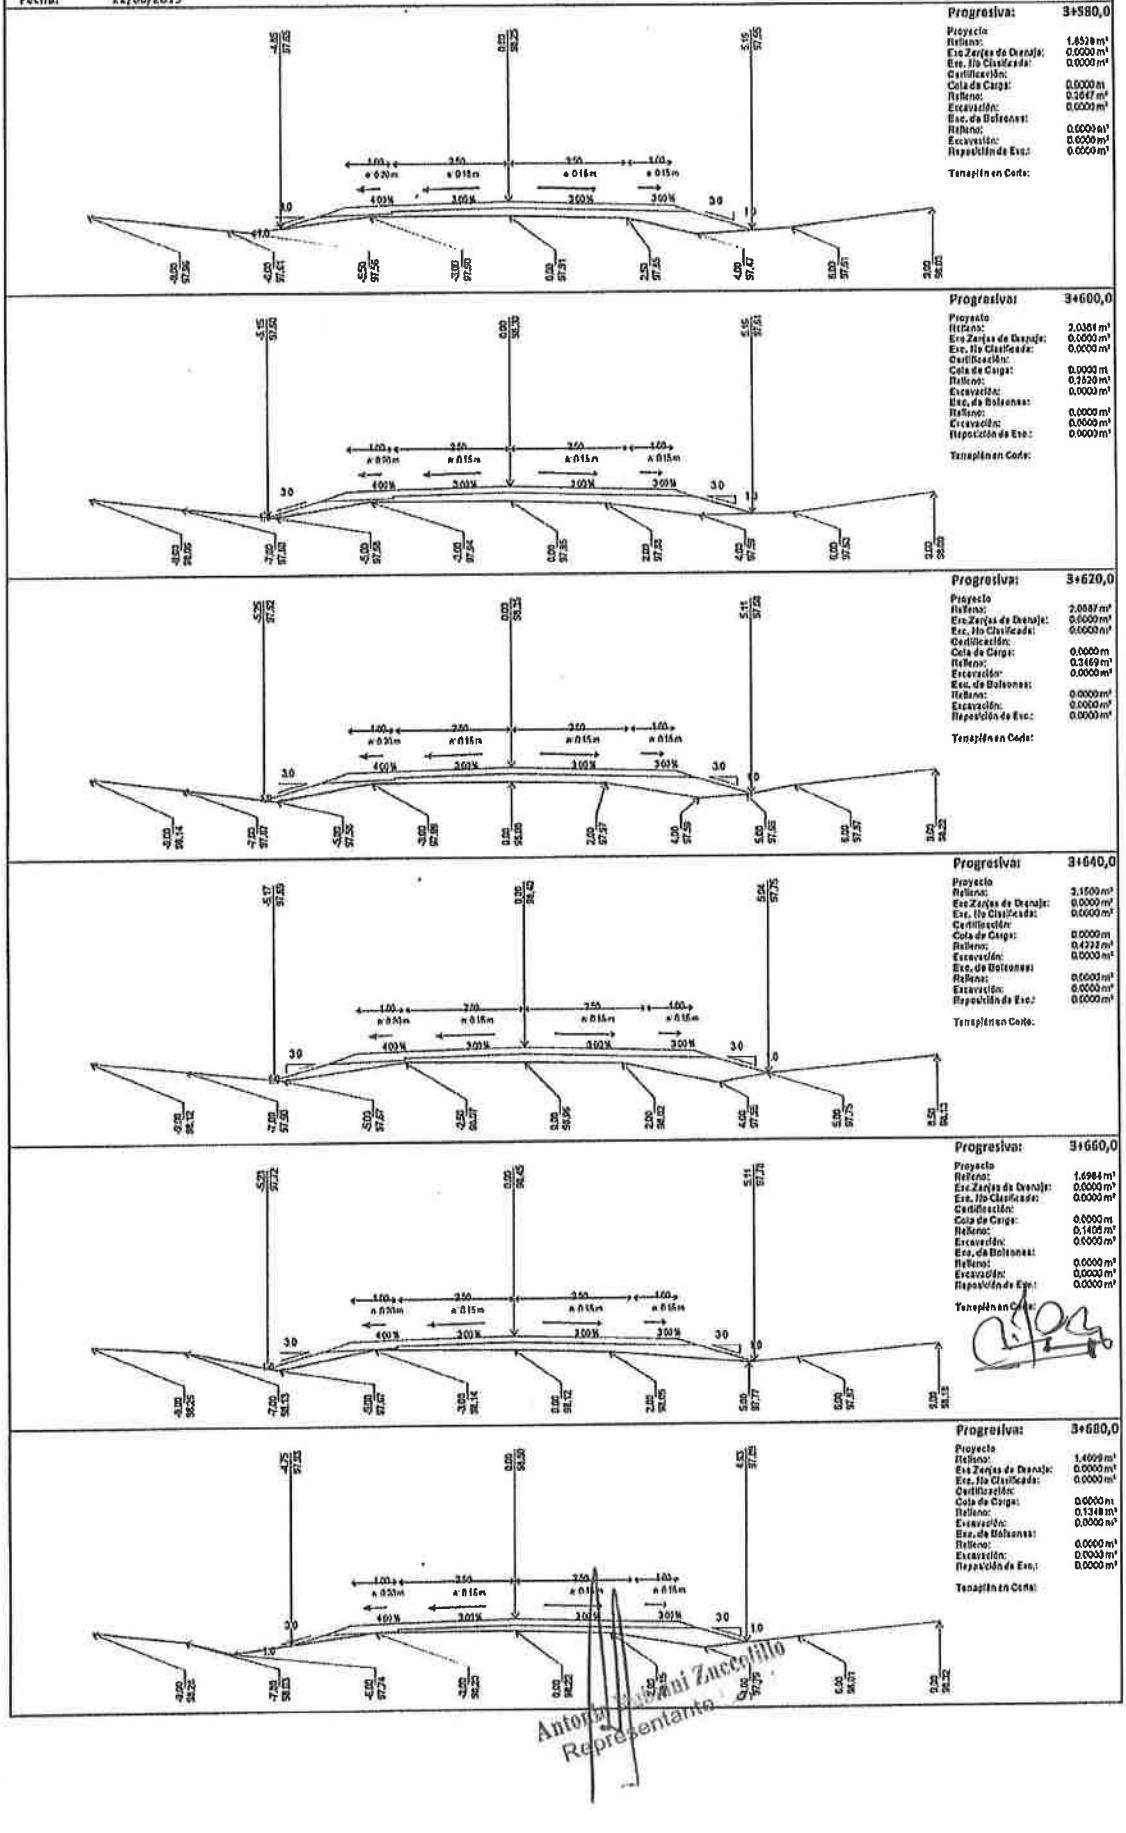

Progresiva: 3+580,0

Proyecto
Relleno: 1.6528 m³
Exc.Zanjas de Drenaje: 0.0000 m³
Exc. No Clasificada: 0.0000 m³
Certificación:
Cota de Carga: 0.0000 m
Relleno: 0.3647 m³
Excavación: 0.0000 m³
Exc. de Bolsones:
Relleno: 0.0000 m³
Excavación: 0.0000 m³
Reposición de Exc.: 0.0000 m³

Terraplén en Corte:

Progresiva: 3+600,0

Proyecto
Relleno: 2.0384 m³
Exc.Zanjas de Drenaje: 0.0000 m³
Exc. No Clasificada: 0.0000 m³
Certificación:
Cota de Carga: 0.0000 m
Relleno: 0.3520 m³
Excavación: 0.0000 m³
Exc. de Bolsones:
Relleno: 0.0000 m³
Excavación: 0.0000 m³
Reposición de Exc.: 0.0000 m³

Terraplén en Corte:

Progresiva: 3+620,0

Proyecto
Relleno: 2.0887 m³
Exc.Zanjas de Drenaje: 0.0000 m³
Exc. No Clasificada: 0.0000 m³
Certificación:
Cota de Carga: 0.0000 m
Relleno: 0.3469 m³
Excavación: 0.0000 m³
Exc. de Bolsones:
Relleno: 0.0000 m³
Excavación: 0.0000 m³
Reposición de Exc.: 0.0000 m³

Terraplén en Corte:

Progresiva: 3+640,0

Proyecto
Relleno: 2.1500 m³
Exc.Zanjas de Drenaje: 0.0000 m³
Exc. No Clasificada: 0.0000 m³
Certificación:
Cota de Carga: 0.0000 m
Relleno: 0.4232 m³
Excavación: 0.0000 m³
Exc. de Bolsones:
Relleno: 0.0000 m³
Excavación: 0.0000 m³
Reposición de Exc.: 0.0000 m³

Terraplén en Corte:

Progresiva: 3+660,0

Proyecto
Relleno: 1.6984 m³
Exc.Zanjas de Drenaje: 0.0000 m³
Exc. No Clasificada: 0.0000 m³
Certificación:
Cota de Carga: 0.0000 m
Relleno: 0.1405 m³
Excavación: 0.0000 m³
Exc. de Bolsones:
Relleno: 0.0000 m³
Excavación: 0.0000 m³
Reposición de Exc.: 0.0000 m³

Terraplén en Corte:

Progresiva: 3+680,0

Proyecto
Relleno: 1.4009 m³
Exc.Zanjas de Drenaje: 0.0000 m³
Exc. No Clasificada: 0.0000 m³
Certificación:
Cota de Carga: 0.0000 m
Relleno: 0.1348 m³
Excavación: 0.0000 m³
Exc. de Bolsones:
Relleno: 0.0000 m³
Excavación: 0.0000 m³
Reposición de Exc.: 0.0000 m³

Terraplén en Corte:

Antonio [illegible] Zuccotillo
Representante

SECCIONES TRANSVERSALES

Sección Total

Prog Inicial: 0+000,0
Prog Final: 26+900,0
Obra: PASO BARRETO VERIFICACION TRAMO: 0 -26900
Fecha: 22/08/2019

Perfil 4 Win

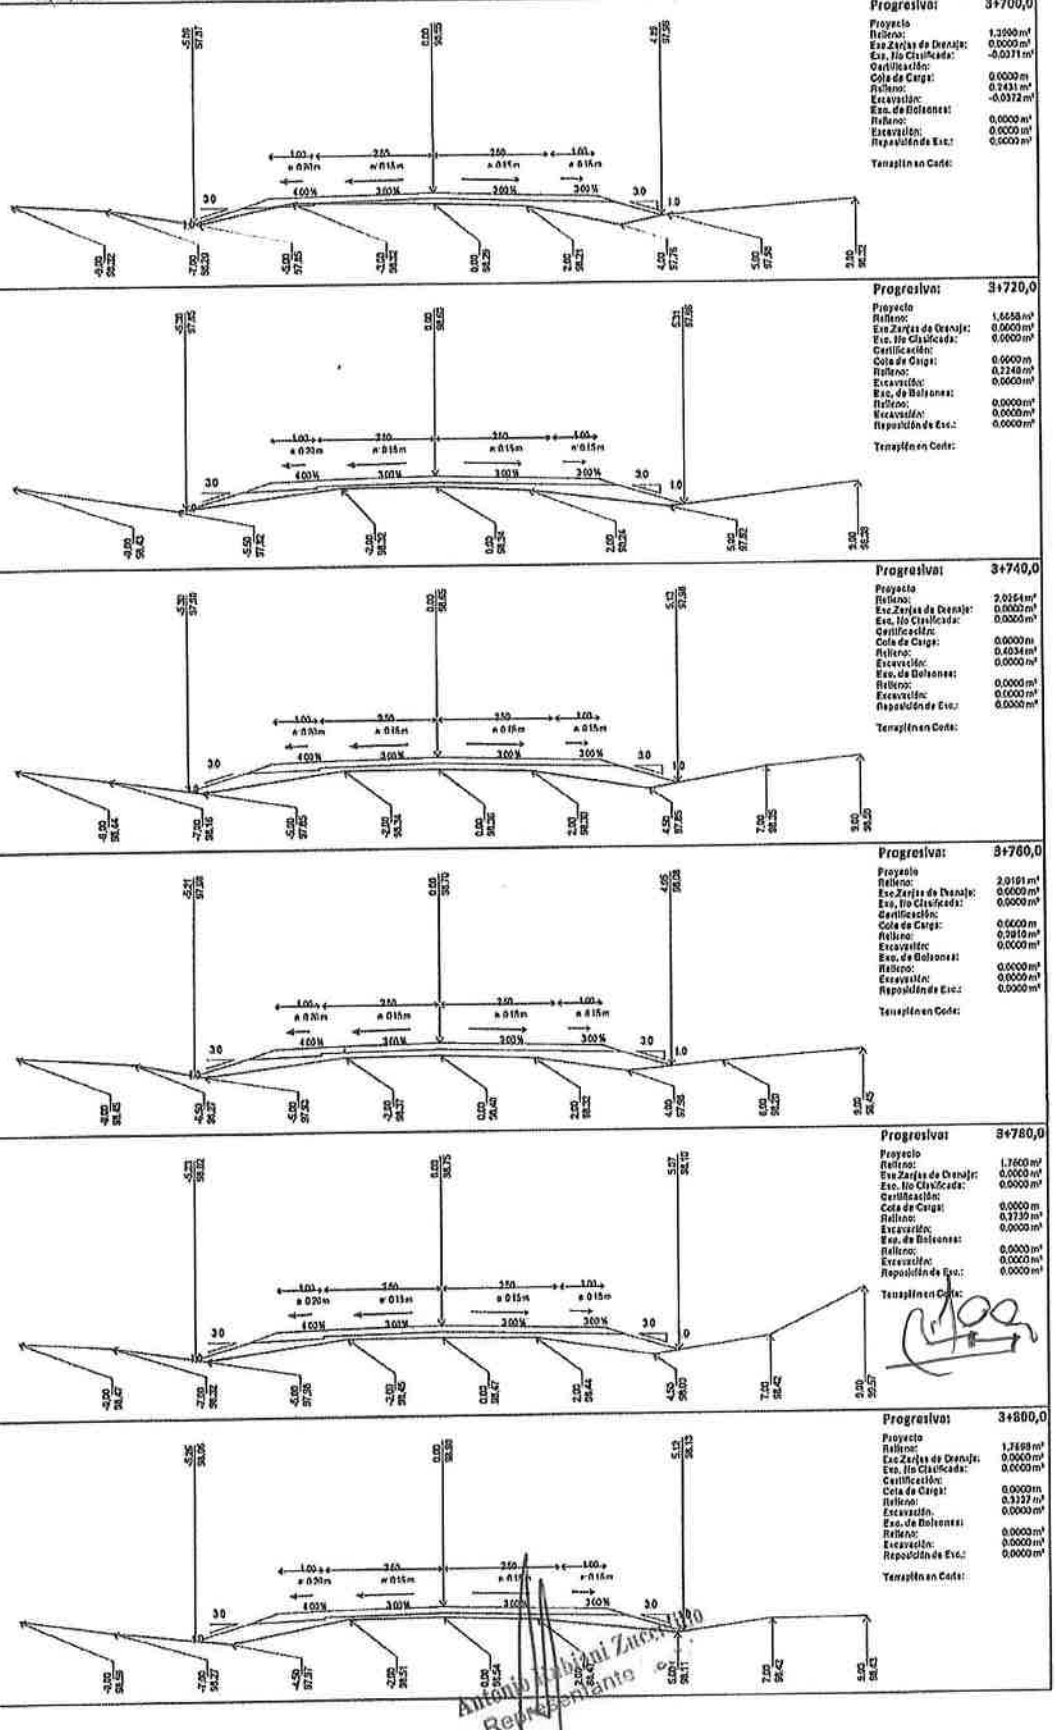

Progresiva: 3+700,0

Proyecto	
Relleno:	1,2090 m³
Exc.Zanjas de Drenaje:	0,0000 m³
Exc. No Clasificada:	-0,0371 m³
Certificación:	
Cota de Carga:	0,0000 m
Relleno:	0,2431 m³
Excavación:	-0,0372 m³
Exc. de Bolsones:	
Relleno:	0,0000 m³
Excavación:	0,0000 m³
Reposición de Exc.:	0,0000 m³
Terraplén en Corte:	

Progresiva: 3+720,0

Proyecto	
Relleno:	1,6658 m³
Exc.Zanjas de Drenaje:	0,0000 m³
Exc. No Clasificada:	0,0000 m³
Certificación:	
Cota de Carga:	0,0000 m
Relleno:	0,2248 m³
Excavación:	0,0000 m³
Exc. de Bolsones:	
Relleno:	0,0000 m³
Excavación:	0,0000 m³
Reposición de Exc.:	0,0000 m³
Terraplén en Corte:	

Progresiva: 3+740,0

Proyecto	
Relleno:	2,0154 m³
Exc.Zanjas de Drenaje:	0,0000 m³
Exc. No Clasificada:	0,0000 m³
Certificación:	
Cota de Carga:	0,0000 m
Relleno:	0,4034 m³
Excavación:	0,0000 m³
Exc. de Bolsones:	
Relleno:	0,0000 m³
Excavación:	0,0000 m³
Reposición de Exc.:	0,0000 m³
Terraplén en Corte:	

Progresiva: 3+760,0

Proyecto	
Relleno:	2,0181 m³
Exc.Zanjas de Drenaje:	0,0000 m³
Exc. No Clasificada:	0,0000 m³
Certificación:	
Cota de Carga:	0,0000 m
Relleno:	0,2810 m³
Excavación:	0,0000 m³
Exc. de Bolsones:	
Relleno:	0,0000 m³
Excavación:	0,0000 m³
Reposición de Exc.:	0,0000 m³
Terraplén en Corte:	

Progresiva: 3+780,0

Proyecto	
Relleno:	1,7600 m³
Exc.Zanjas de Drenaje:	0,0000 m³
Exc. No Clasificada:	0,0000 m³
Certificación:	
Cota de Carga:	0,0000 m
Relleno:	0,2730 m³
Excavación:	0,0000 m³
Exc. de Bolsones:	
Relleno:	0,0000 m³
Excavación:	0,0000 m³
Reposición de Exc.:	0,0000 m³
Terraplén en Corte:	

Progresiva: 3+800,0

Proyecto	
Relleno:	1,7698 m³
Exc.Zanjas de Drenaje:	0,0000 m³
Exc. No Clasificada:	0,0000 m³
Certificación:	
Cota de Carga:	0,0000 m
Relleno:	0,3337 m³
Excavación:	0,0000 m³
Exc. de Bolsones:	
Relleno:	0,0000 m³
Excavación:	0,0000 m³
Reposición de Exc.:	0,0000 m³
Terraplén en Corte:	

Antonio Fabiani Zuccarino
Representante

SECCIONES TRANSVERSALES

Prog Inicial: 0+000,0
Prog Final: 26+900,0
Obra: PASO BARRETO VERIFICACION TRAMO: 0 -26900
Fecha: 22/08/2019

Sección Total

Perfil A Win

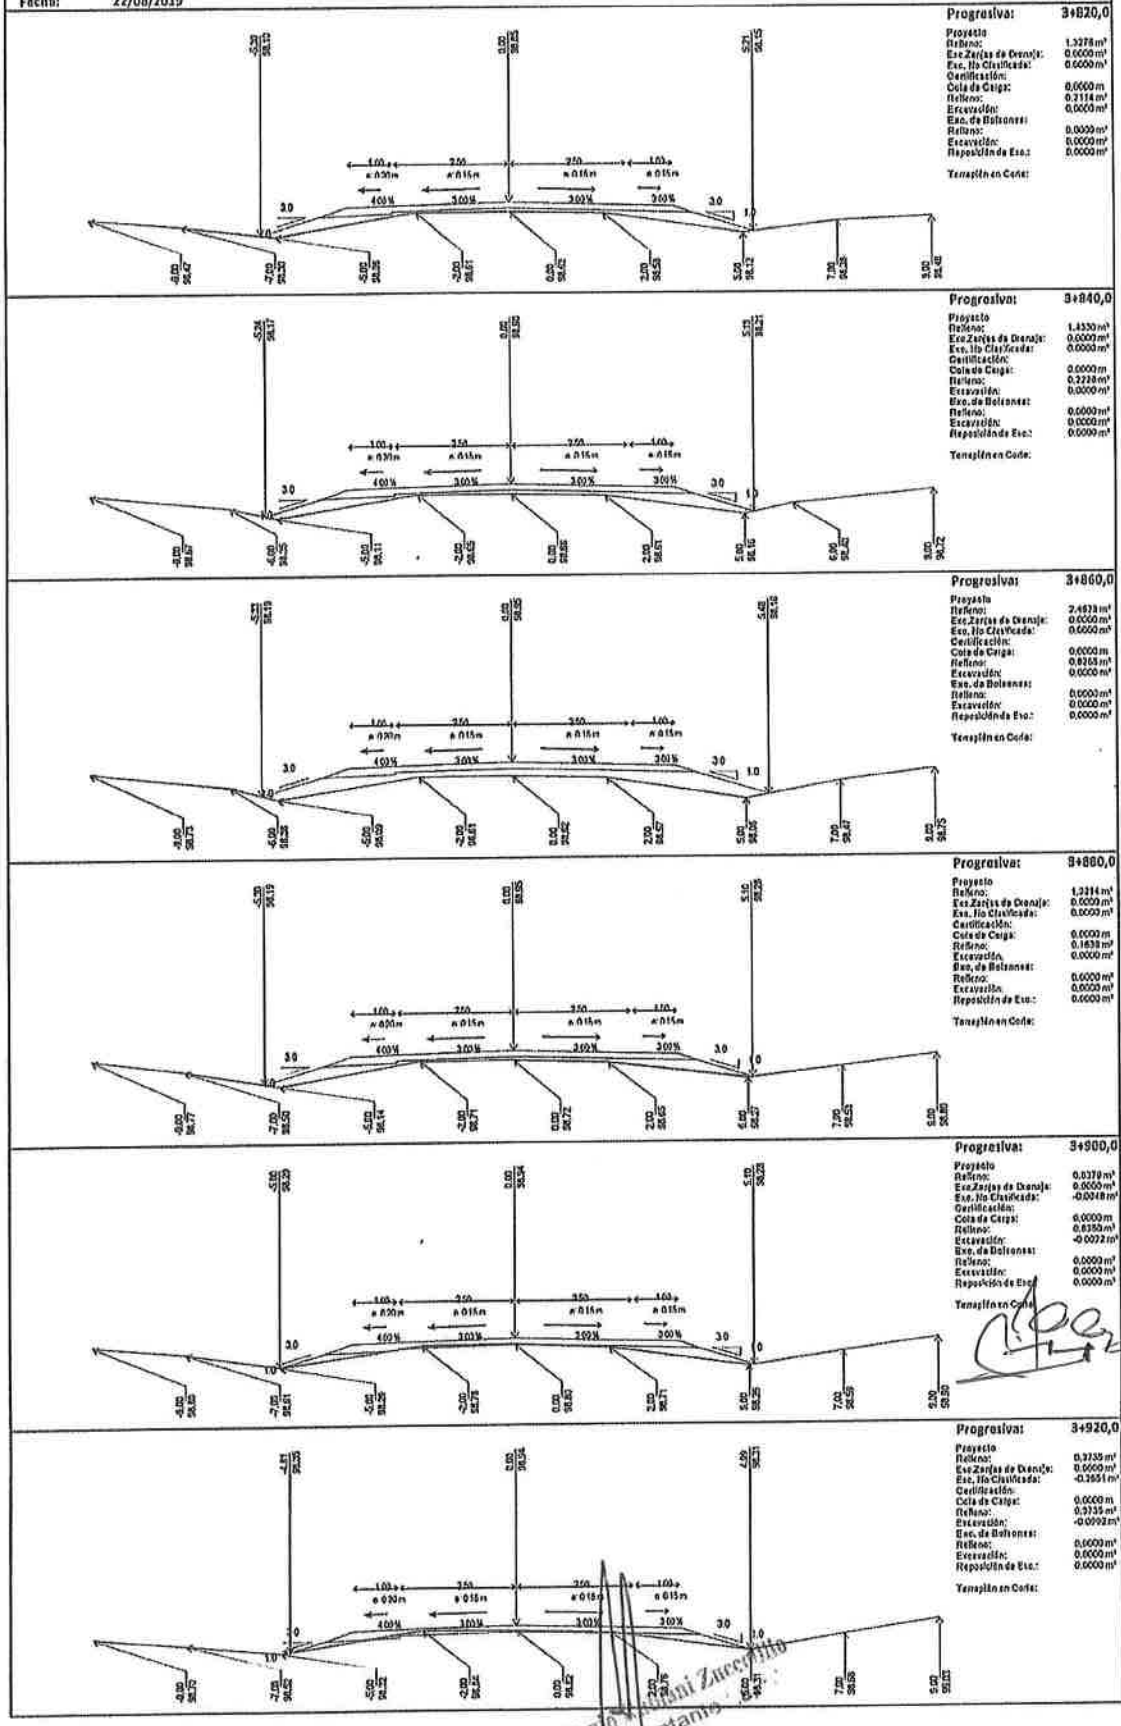

Antonio Adriani Zurcrillo
Representante

SECCIONES TRANSVERSALES

Prog Inicial: 0+000,0
Prog Final: 26+900,0
Obra: PASO BARRETO VERIFICACION TRAMO: 0 -26900
Fecha: 22/09/2019

Sección Total

Perfil 4 Win

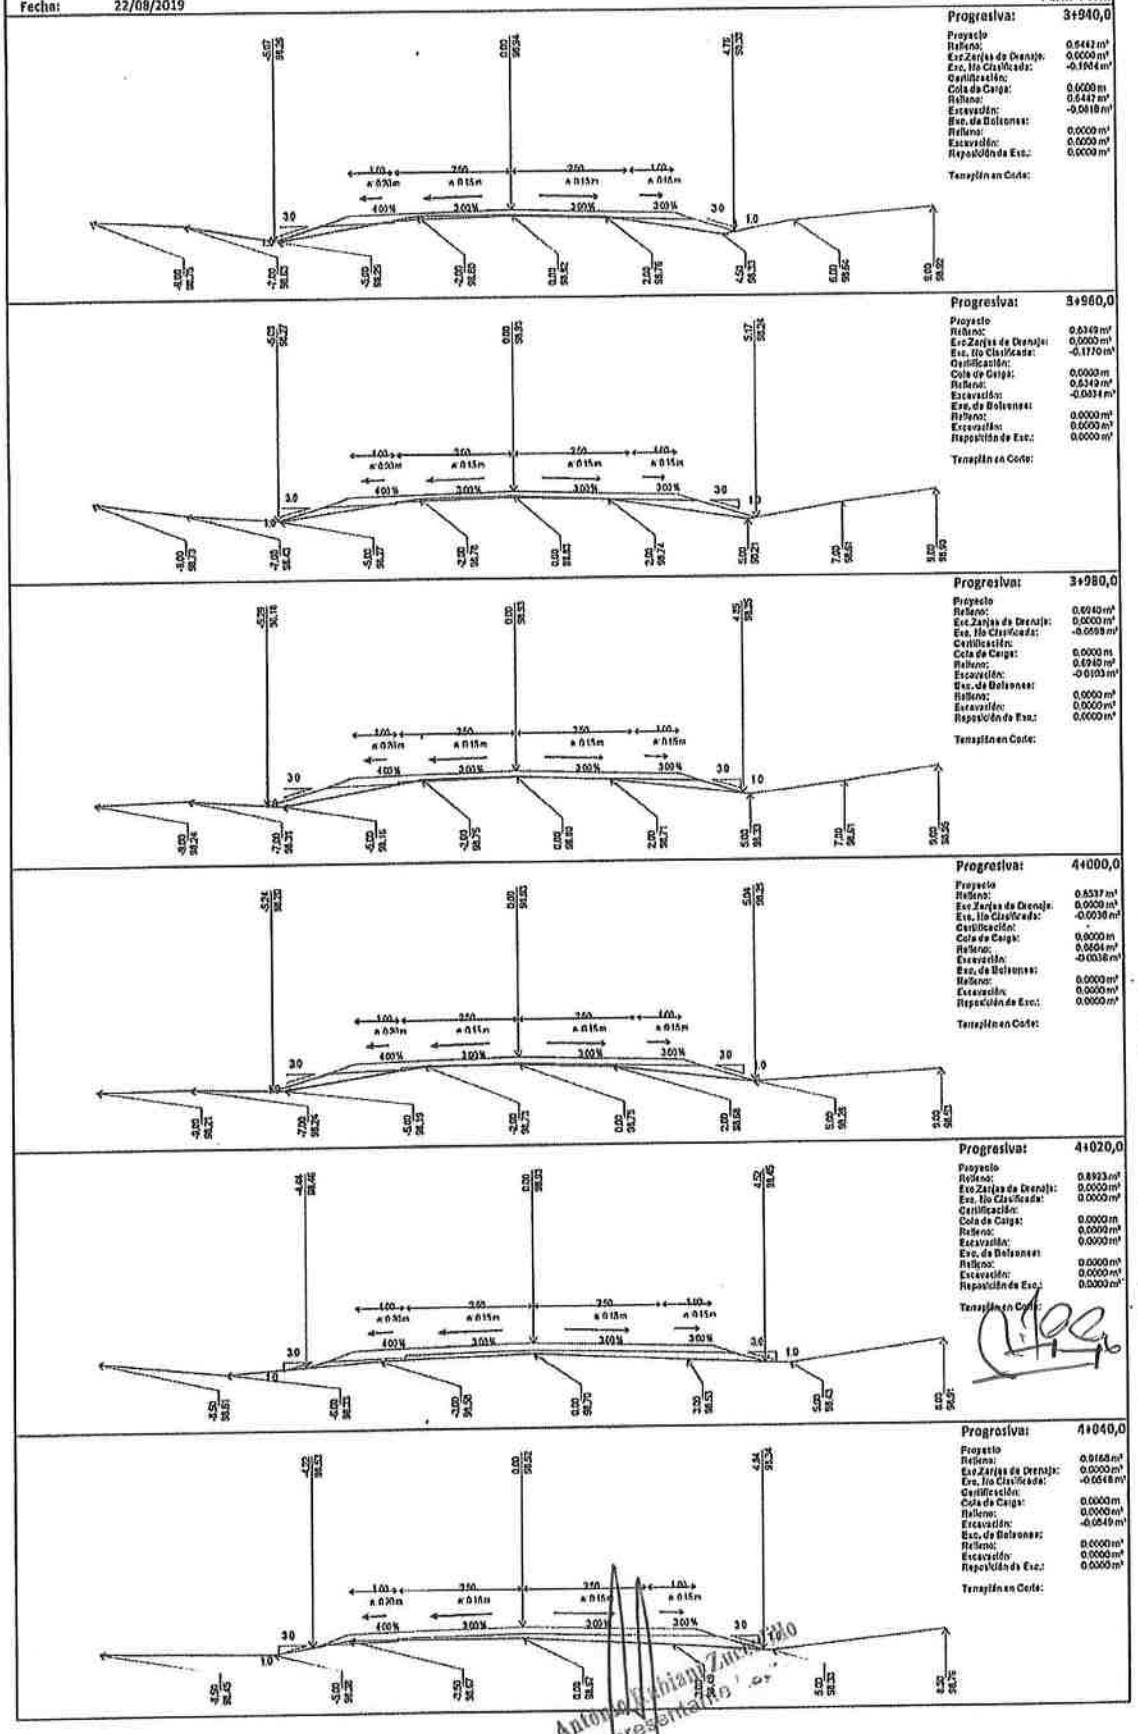

Antonio Fabian Zunino
Representante

SECCIONES TRANSVERSALES

Sección Total

Prog Inicial: 0+000,0
Prog Final: 26+900,0
Obra: PASO BARRETO VERIFICACION TRAMO: 0 -26900
Fecha: 22/09/2019

Perfil 4 Win

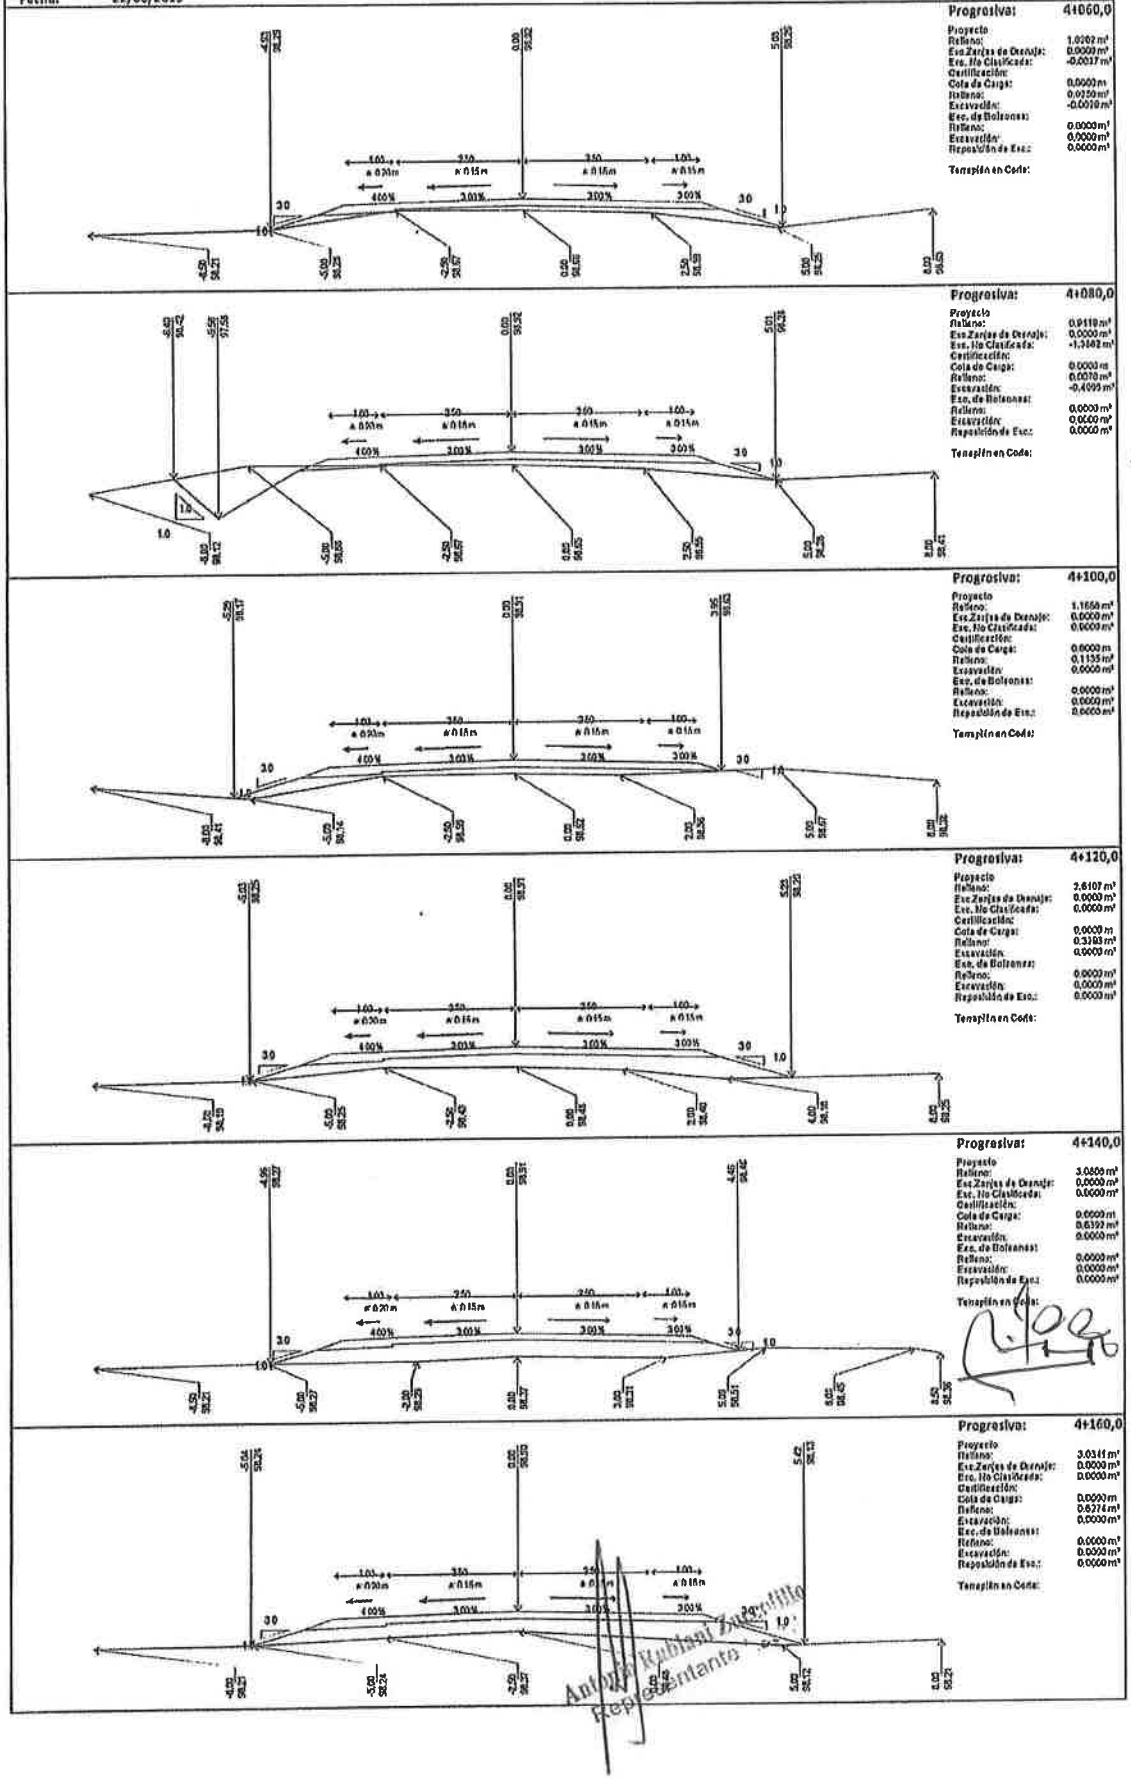

Progresiva: 4+060,0

Proyecto
Relleno: 1.0202 m³
Exc.Zanjas de Drenaje: 0.0000 m³
Exc. No Clasificada: -0.0017 m³
Certificación:
Cota de Carga: 0.0000 m
Relleno: 0.0250 m³
Excavación: -0.0010 m³
Exc. de Bolsones:
Relleno: 0.0000 m³
Excavación: 0.0000 m³
Reposición de Exc.: 0.0000 m³

Terraplén en Cota:

Progresiva: 4+080,0

Proyecto
Relleno: 0.9119 m³
Exc.Zanjas de Drenaje: 0.0000 m³
Exc. No Clasificada: -1.3462 m³
Certificación:
Cota de Carga: 0.0000 m
Relleno: 0.0070 m³
Excavación: -0.4095 m³
Exc. de Bolsones:
Relleno: 0.0000 m³
Excavación: 0.0000 m³
Reposición de Exc.: 0.0000 m³

Terraplén en Cota:

Progresiva: 4+100,0

Proyecto
Relleno: 1.1656 m³
Exc.Zanjas de Drenaje: 0.0000 m³
Exc. No Clasificada: 0.0000 m³
Certificación:
Cota de Carga: 0.0000 m
Relleno: 0.1135 m³
Excavación: 0.0000 m³
Exc. de Bolsones:
Relleno: 0.0000 m³
Excavación: 0.0000 m³
Reposición de Exc.: 0.0000 m³

Terraplén en Cota:

Progresiva: 4+120,0

Proyecto
Relleno: 2.6107 m³
Exc.Zanjas de Drenaje: 0.0000 m³
Exc. No Clasificada: 0.0000 m³
Certificación:
Cota de Carga: 0.0000 m
Relleno: 0.3183 m³
Excavación: 0.0000 m³
Exc. de Bolsones:
Relleno: 0.0000 m³
Excavación: 0.0000 m³
Reposición de Exc.: 0.0000 m³

Terraplén en Cota:

Progresiva: 4+140,0

Proyecto
Relleno: 3.0809 m³
Exc.Zanjas de Drenaje: 0.0000 m³
Exc. No Clasificada: 0.0000 m³
Certificación:
Cota de Carga: 0.0000 m
Relleno: 0.6392 m³
Excavación: 0.0000 m³
Exc. de Bolsones:
Relleno: 0.0000 m³
Excavación: 0.0000 m³
Reposición de Exc.: 0.0000 m³

Terraplén en Cota:

Progresiva: 4+160,0

Proyecto
Relleno: 3.0341 m³
Exc.Zanjas de Drenaje: 0.0000 m³
Exc. No Clasificada: 0.0000 m³
Certificación:
Cota de Carga: 0.0000 m
Relleno: 0.6274 m³
Excavación: 0.0000 m³
Exc. de Bolsones:
Relleno: 0.0000 m³
Excavación: 0.0000 m³
Reposición de Exc.: 0.0000 m³

Terraplén en Cota:

Antonio Rubiani Zuccotti
Representante

SECCIONES TRANSVERSALES

Prog Inicial: 0+000,0
Prog Final: 26+900,0
Obra: PASO BARRETO VERIFICACION TRAMO: 0 -26900
Fecha: 22/08/2019

Sección Total

Perfil 4 Win

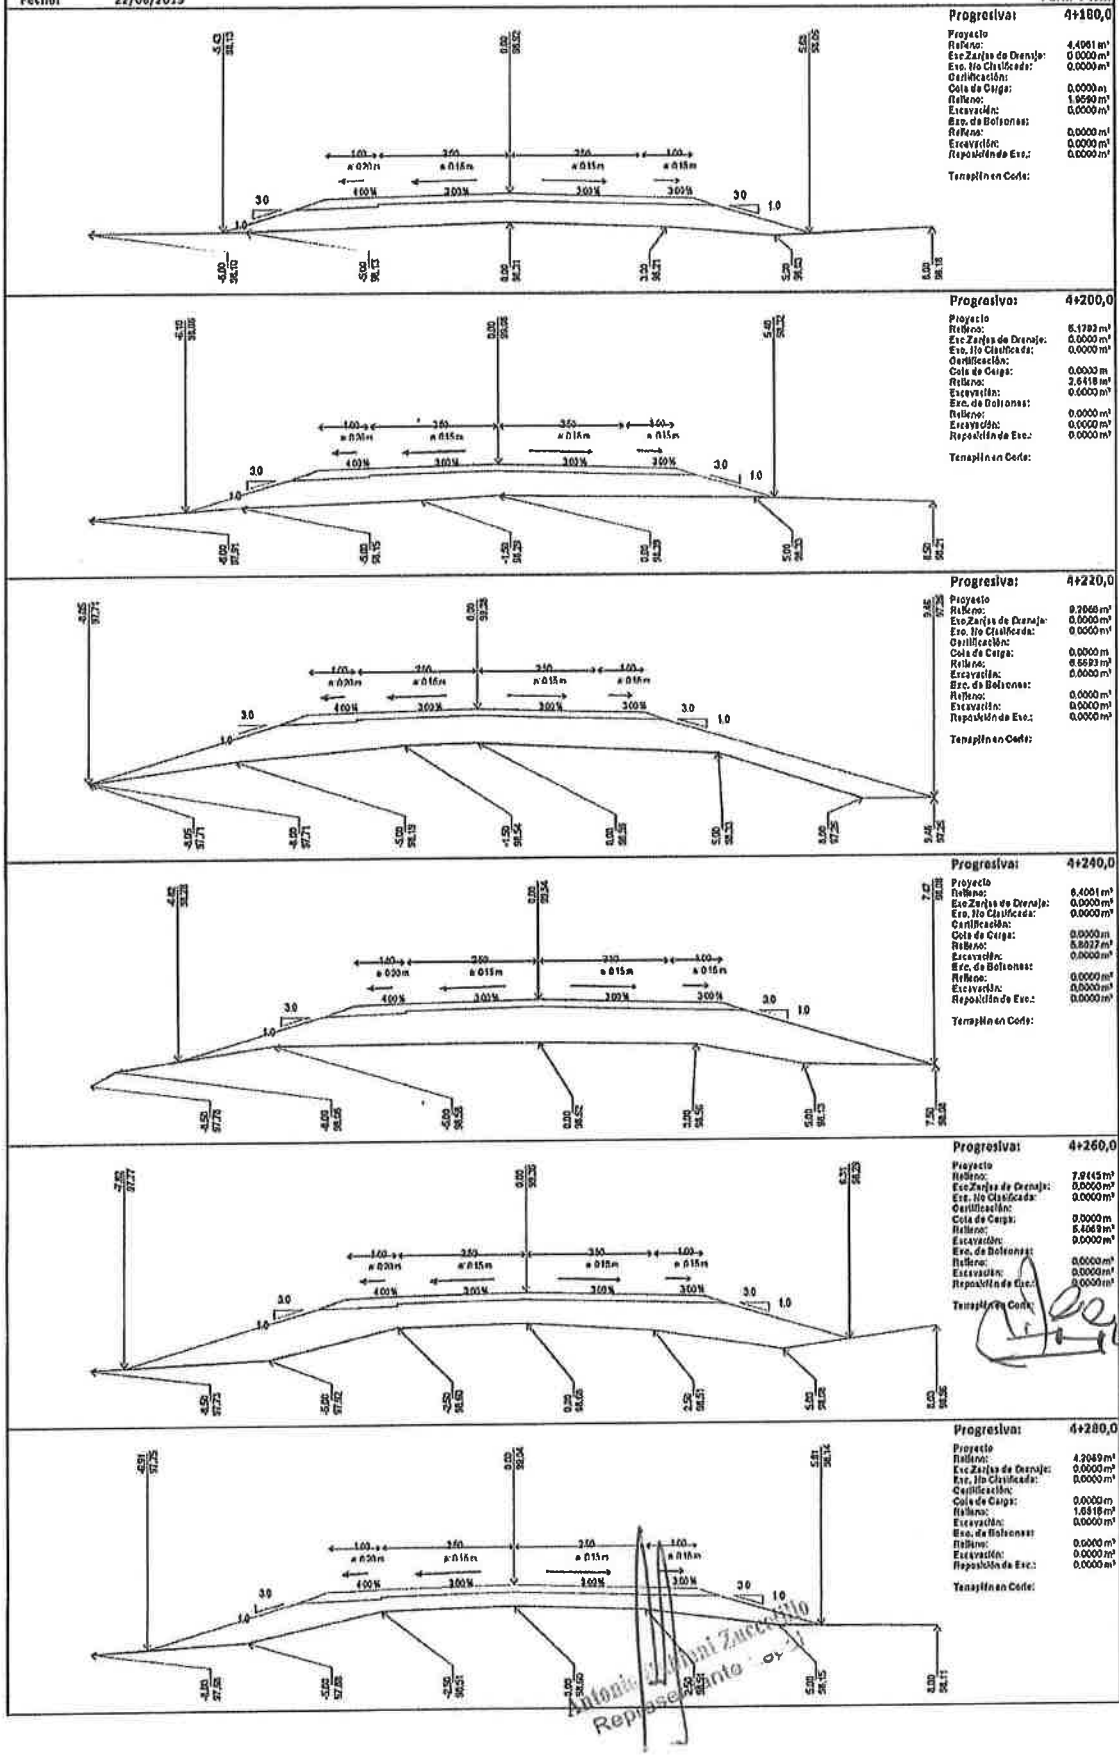

Progresiva: 4+180,0

Proyecto
Relleno: 4.4061 m³
Exc Zanjas de Drenaje: 0.0000 m³
Exc. No Clasificada: 0.0000 m³
Certificación:
Cota de Carga: 0.0000 m
Relleno: 1.9590 m³
Excavación: 0.0000 m³
Exc. de Bolsones:
Relleno: 0.0000 m³
Excavación: 0.0000 m³
Reposición de Exc.: 0.0000 m³

Terraplén en Corte:

Progresiva: 4+200,0

Proyecto
Relleno: 5.1782 m³
Exc Zanjas de Drenaje: 0.0000 m³
Exc. No Clasificada: 0.0000 m³
Certificación:
Cota de Carga: 0.0000 m
Relleno: 2.6418 m³
Excavación: 0.0000 m³
Exc. de Bolsones:
Relleno: 0.0000 m³
Excavación: 0.0000 m³
Reposición de Exc.: 0.0000 m³

Terraplén en Corte:

Progresiva: 4+220,0

Proyecto
Relleno: 9.2068 m³
Exc Zanjas de Drenaje: 0.0000 m³
Exc. No Clasificada: 0.0000 m³
Certificación:
Cota de Carga: 0.0000 m
Relleno: 6.5693 m³
Excavación: 0.0000 m³
Exc. de Bolsones:
Relleno: 0.0000 m³
Excavación: 0.0000 m³
Reposición de Exc.: 0.0000 m³

Terraplén en Corte:

Progresiva: 4+240,0

Proyecto
Relleno: 6.4001 m³
Exc Zanjas de Drenaje: 0.0000 m³
Exc. No Clasificada: 0.0000 m³
Certificación:
Cota de Carga: 0.0000 m
Relleno: 5.8027 m³
Excavación: 0.0000 m³
Exc. de Bolsones:
Relleno: 0.0000 m³
Excavación: 0.0000 m³
Reposición de Exc.: 0.0000 m³

Terraplén en Corte:

Progresiva: 4+260,0

Proyecto
Relleno: 7.9115 m³
Exc Zanjas de Drenaje: 0.0000 m³
Exc. No Clasificada: 0.0000 m³
Certificación:
Cota de Carga: 0.0000 m
Relleno: 5.4069 m³
Excavación: 0.0000 m³
Exc. de Bolsones:
Relleno: 0.0000 m³
Excavación: 0.0000 m³
Reposición de Exc.: 0.0000 m³

Terraplén en Corte:

Progresiva: 4+280,0

Proyecto
Relleno: 4.2049 m³
Exc Zanjas de Drenaje: 0.0000 m³
Exc. No Clasificada: 0.0000 m³
Certificación:
Cota de Carga: 0.0000 m
Relleno: 1.6816 m³
Excavación: 0.0000 m³
Exc. de Bolsones:
Relleno: 0.0000 m³
Excavación: 0.0000 m³
Reposición de Exc.: 0.0000 m³

Terraplén en Corte:

Antonio Alfonsi Zurcarello
Representante

SECCIONES TRANSVERSALES

Sección Total

Prog Inicial: 0+000,0
Prog Final: 26+900,0
Obra: PASO BARRETO VERIFICACION TRAMO: 0 -26900
Fecha: 22/08/2019

Perfil 4 Win

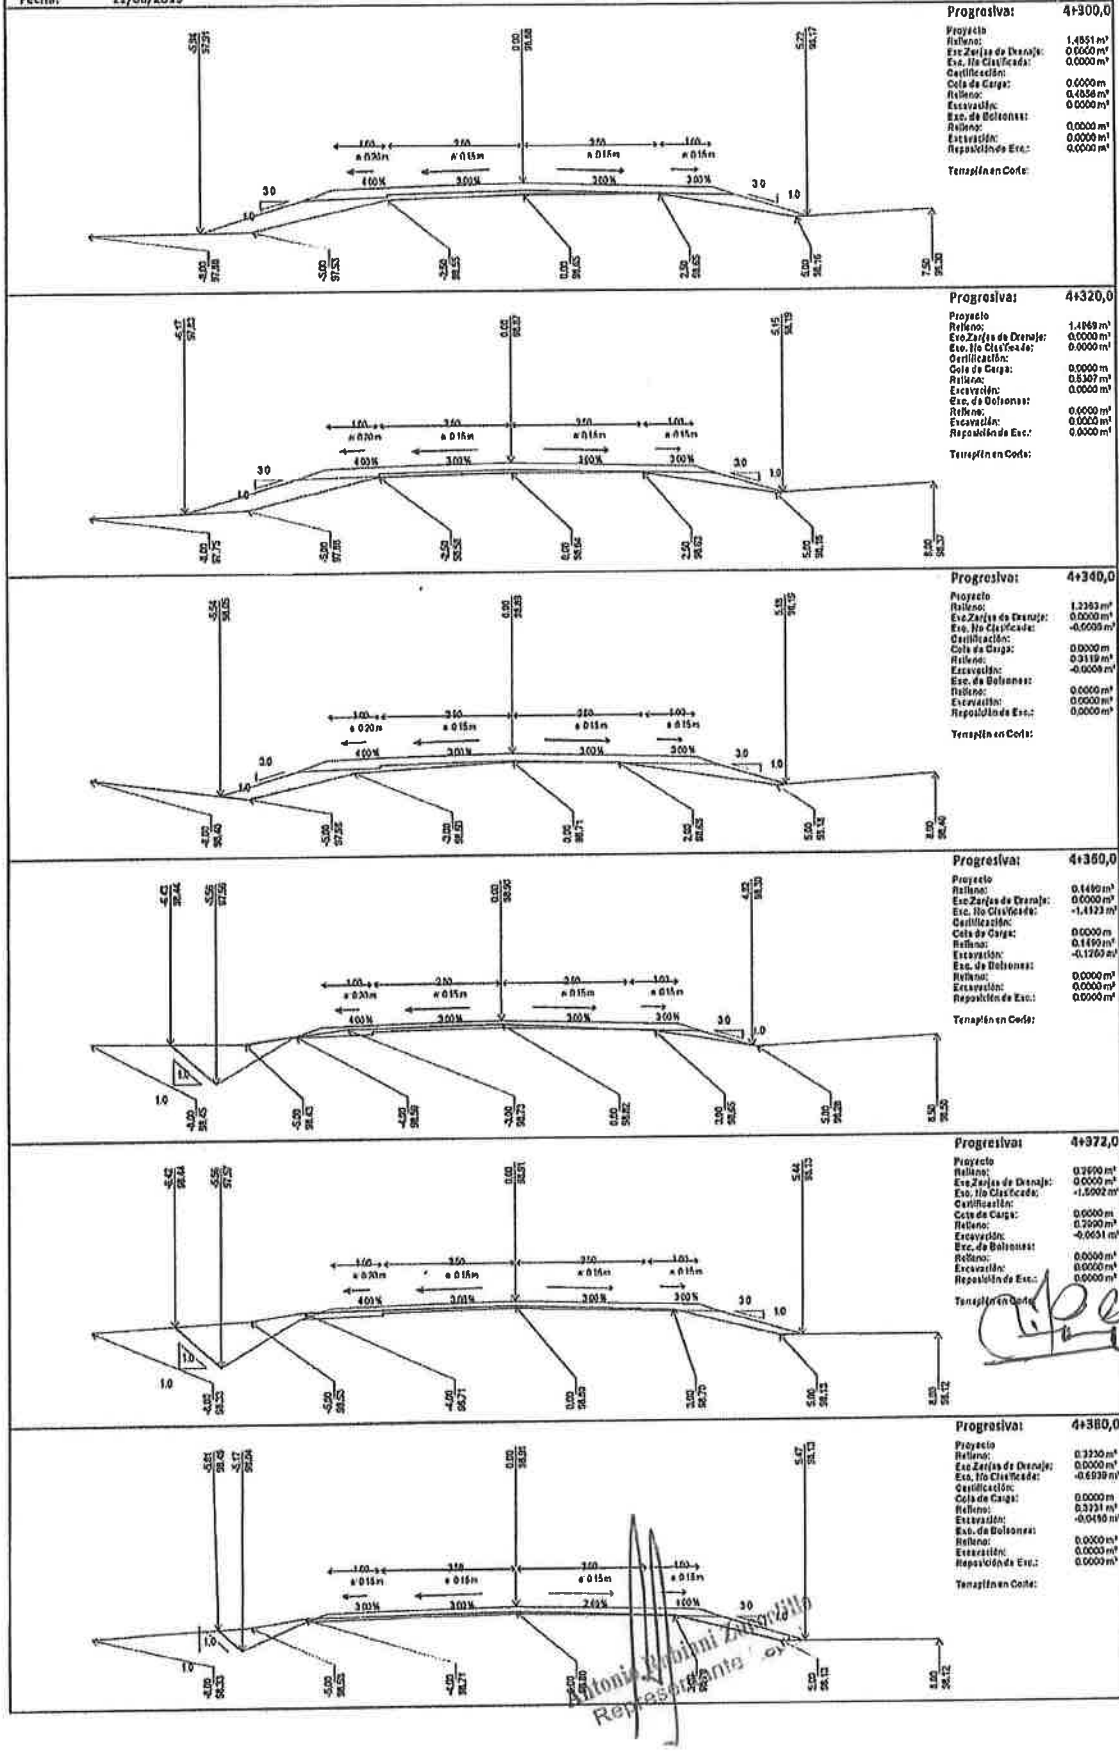

Progresiva: 4+300,0

Proyecto
Relleno: 1.4851 m³
Exc.Zanjas de Drenaje: 0.0000 m³
Exc. No Clasificada: 0.0000 m³
Certificación:
Cota de Carga: 0.0000 m
Relleno: 0.4858 m³
Excavación: 0.0000 m³
Exc. de Bolsones:
Relleno: 0.0000 m³
Excavación: 0.0000 m³
Reposición de Exc.: 0.0000 m³

Terraplén en Corte:

Progresiva: 4+320,0

Proyecto
Relleno: 1.4969 m³
Exc.Zanjas de Drenaje: 0.0000 m³
Exc. No Clasificada: 0.0000 m³
Certificación:
Cota de Carga: 0.0000 m
Relleno: 0.5307 m³
Excavación: 0.0000 m³
Exc. de Bolsones:
Relleno: 0.0000 m³
Excavación: 0.0000 m³
Reposición de Exc.: 0.0000 m³

Terraplén en Corte:

Progresiva: 4+340,0

Proyecto
Relleno: 1.2363 m³
Exc.Zanjas de Drenaje: 0.0000 m³
Exc. No Clasificada: -0.0005 m³
Certificación:
Cota de Carga: 0.0000 m
Relleno: 0.3119 m³
Excavación: -0.0009 m³
Exc. de Bolsones:
Relleno: 0.0000 m³
Excavación: 0.0000 m³
Reposición de Exc.: 0.0000 m³

Terraplén en Corte:

Progresiva: 4+360,0

Proyecto
Relleno: 0.1490 m³
Exc.Zanjas de Drenaje: 0.0000 m³
Exc. No Clasificada: -1.1123 m³
Certificación:
Cota de Carga: 0.0000 m
Relleno: 0.1490 m³
Excavación: -0.1260 m³
Exc. de Bolsones:
Relleno: 0.0000 m³
Excavación: 0.0000 m³
Reposición de Exc.: 0.0000 m³

Terraplén en Corte:

Progresiva: 4+372,0

Proyecto
Relleno: 0.2000 m³
Exc.Zanjas de Drenaje: 0.0000 m³
Exc. No Clasificada: -1.5002 m³
Certificación:
Cota de Carga: 0.0000 m
Relleno: 0.2000 m³
Excavación: -0.0051 m³
Exc. de Bolsones:
Relleno: 0.0000 m³
Excavación: 0.0000 m³
Reposición de Exc.: 0.0000 m³

Terraplén en Corte:

Progresiva: 4+380,0

Proyecto
Relleno: 0.3230 m³
Exc.Zanjas de Drenaje: 0.0000 m³
Exc. No Clasificada: -0.6939 m³
Certificación:
Cota de Carga: 0.0000 m
Relleno: 0.3231 m³
Excavación: -0.0490 m³
Exc. de Bolsones:
Relleno: 0.0000 m³
Excavación: 0.0000 m³
Reposición de Exc.: 0.0000 m³

Terraplén en Corte:

Antonio Rubini Zamorillo
Representante

SECCIONES TRANSVERSALES

Prog Inicial: 0+000,0
Prog Final: 26+900,0
Obra: PASO BARRETO VERIFICACION TRAMO: 0 -26900
Fecha: 22/08/2019

Sección Total

Perfil 4 Win

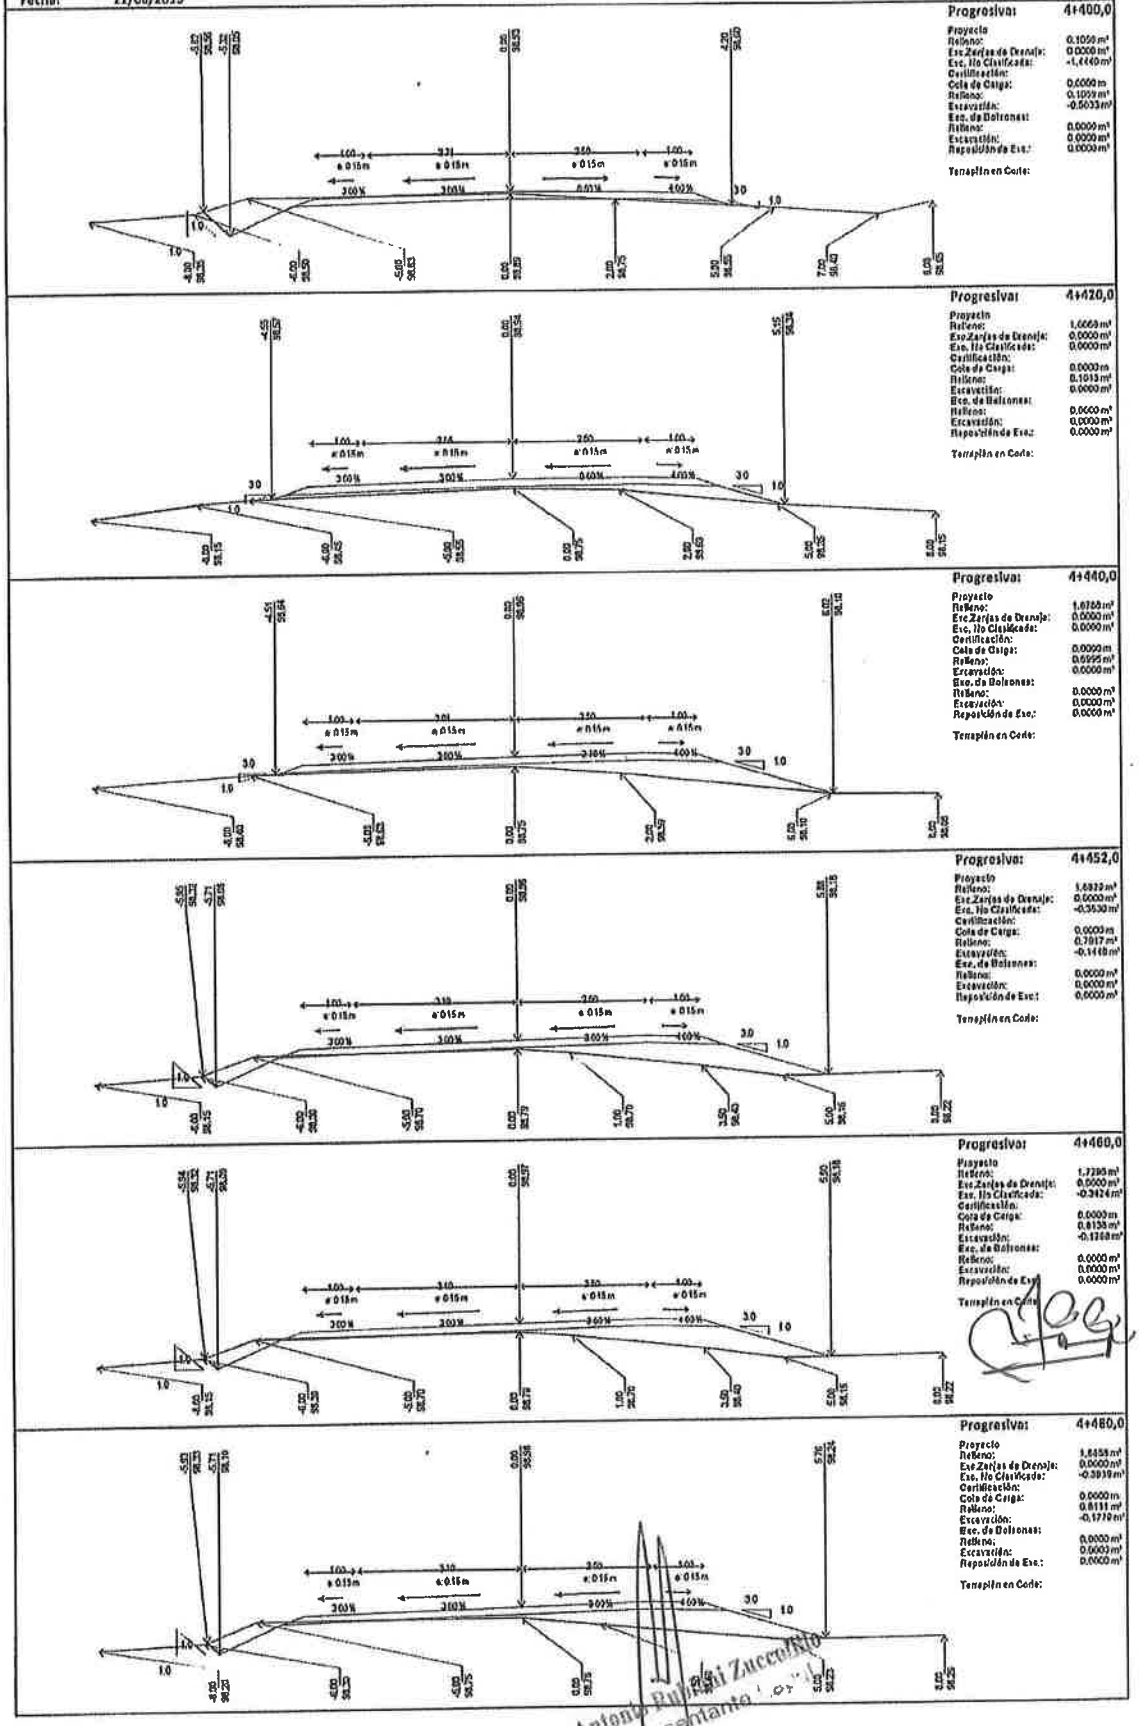

Antonio Rubén Zuccolillo
Representante

SECCIONES TRANSVERSALES

Sección Total

Prog Inicial: 0+000,0
Prog Final: 26+900,0
Obra: PASO BARRETO VERIFICACION TRAMO: 0 -26900
Fecha: 22/08/2019

Perfil 4 Win

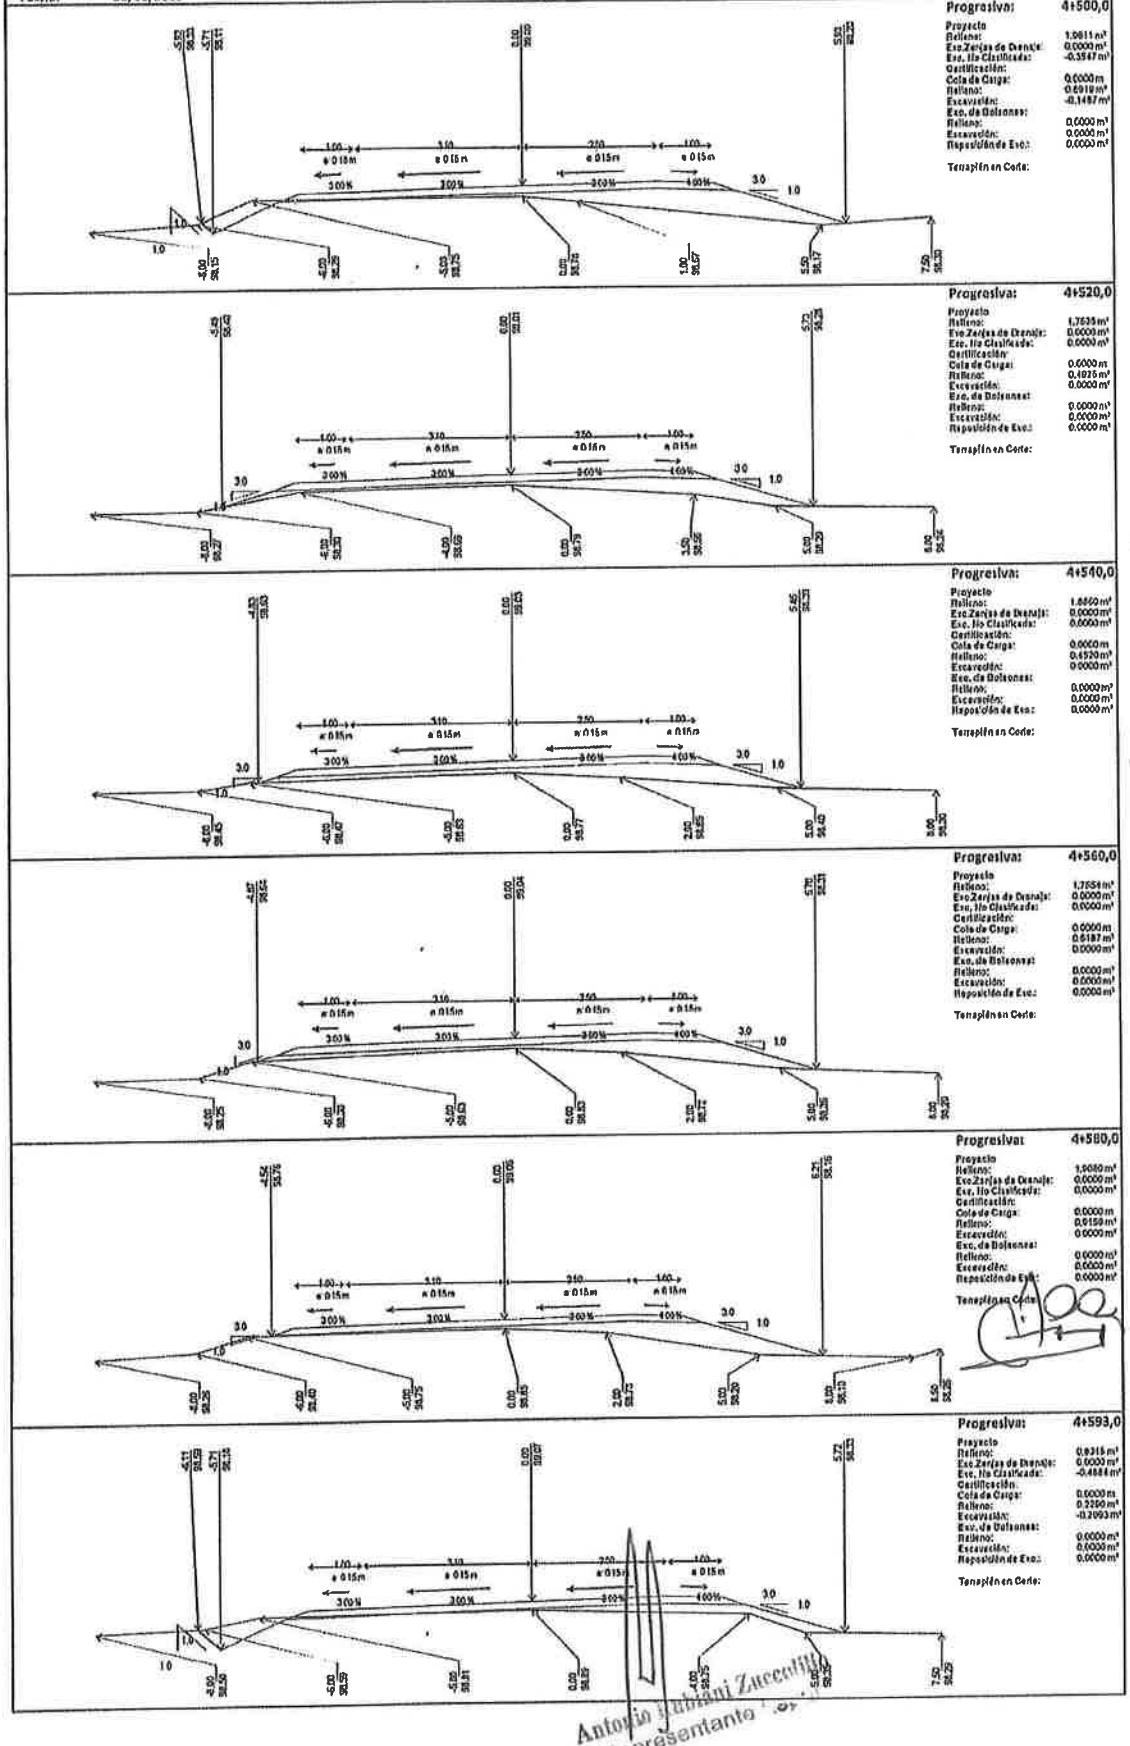

Antonio Fabiani Zuccolillo
Representante

SECCIONES TRANSVERSALES

Prog Inicial: 0+000,0
Prog Final: 26+900,0
Obra: PASO BARRETO VERIFICACION TRAMO: 0 -26900
Fecha: 22/09/2019

Sección Total

Perfil 4 Win

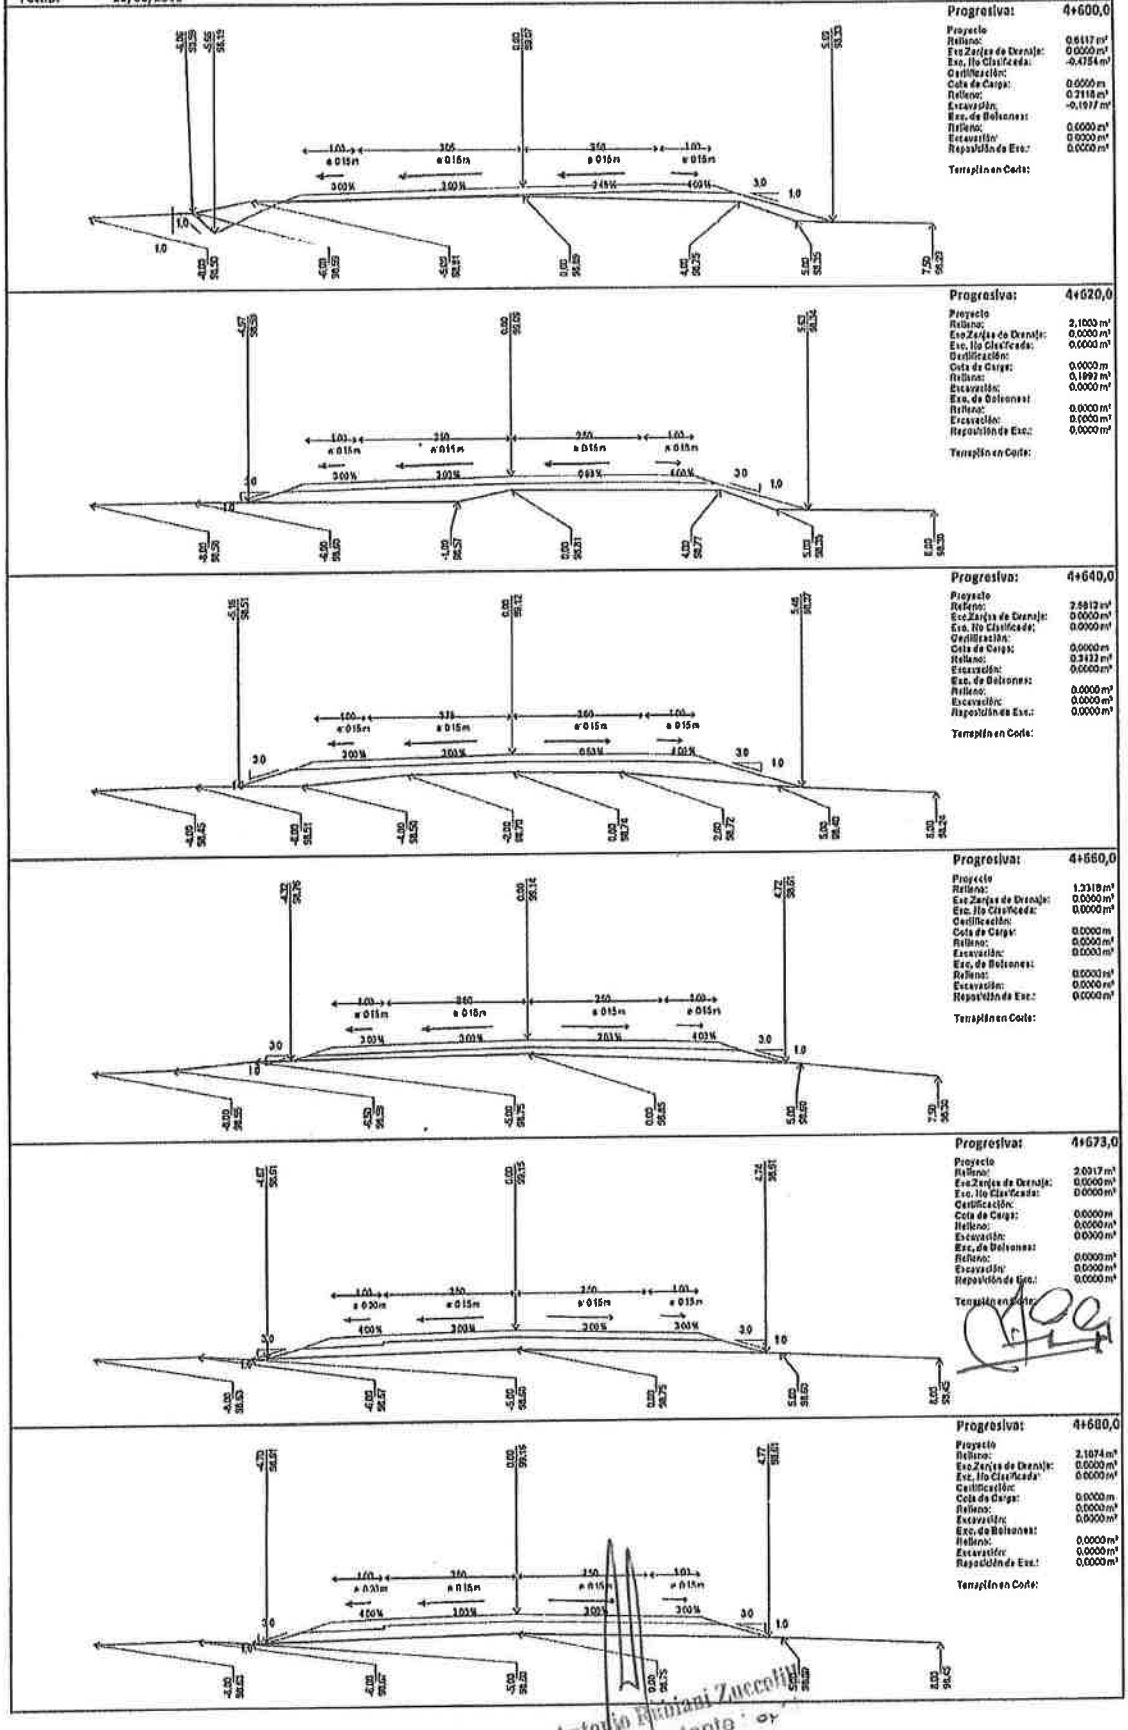

Antonio Luciano Zuccolillo
Representante

SECCIONES TRANSVERSALES

Prog Inicial: 0+000,0
Prog Final: 26+900,0
Obra: PASO BARRETO VERIFICACION TRAMO: 0 -26900
Fecha: 22/08/2019

Sección Total

Perfil 4 Win

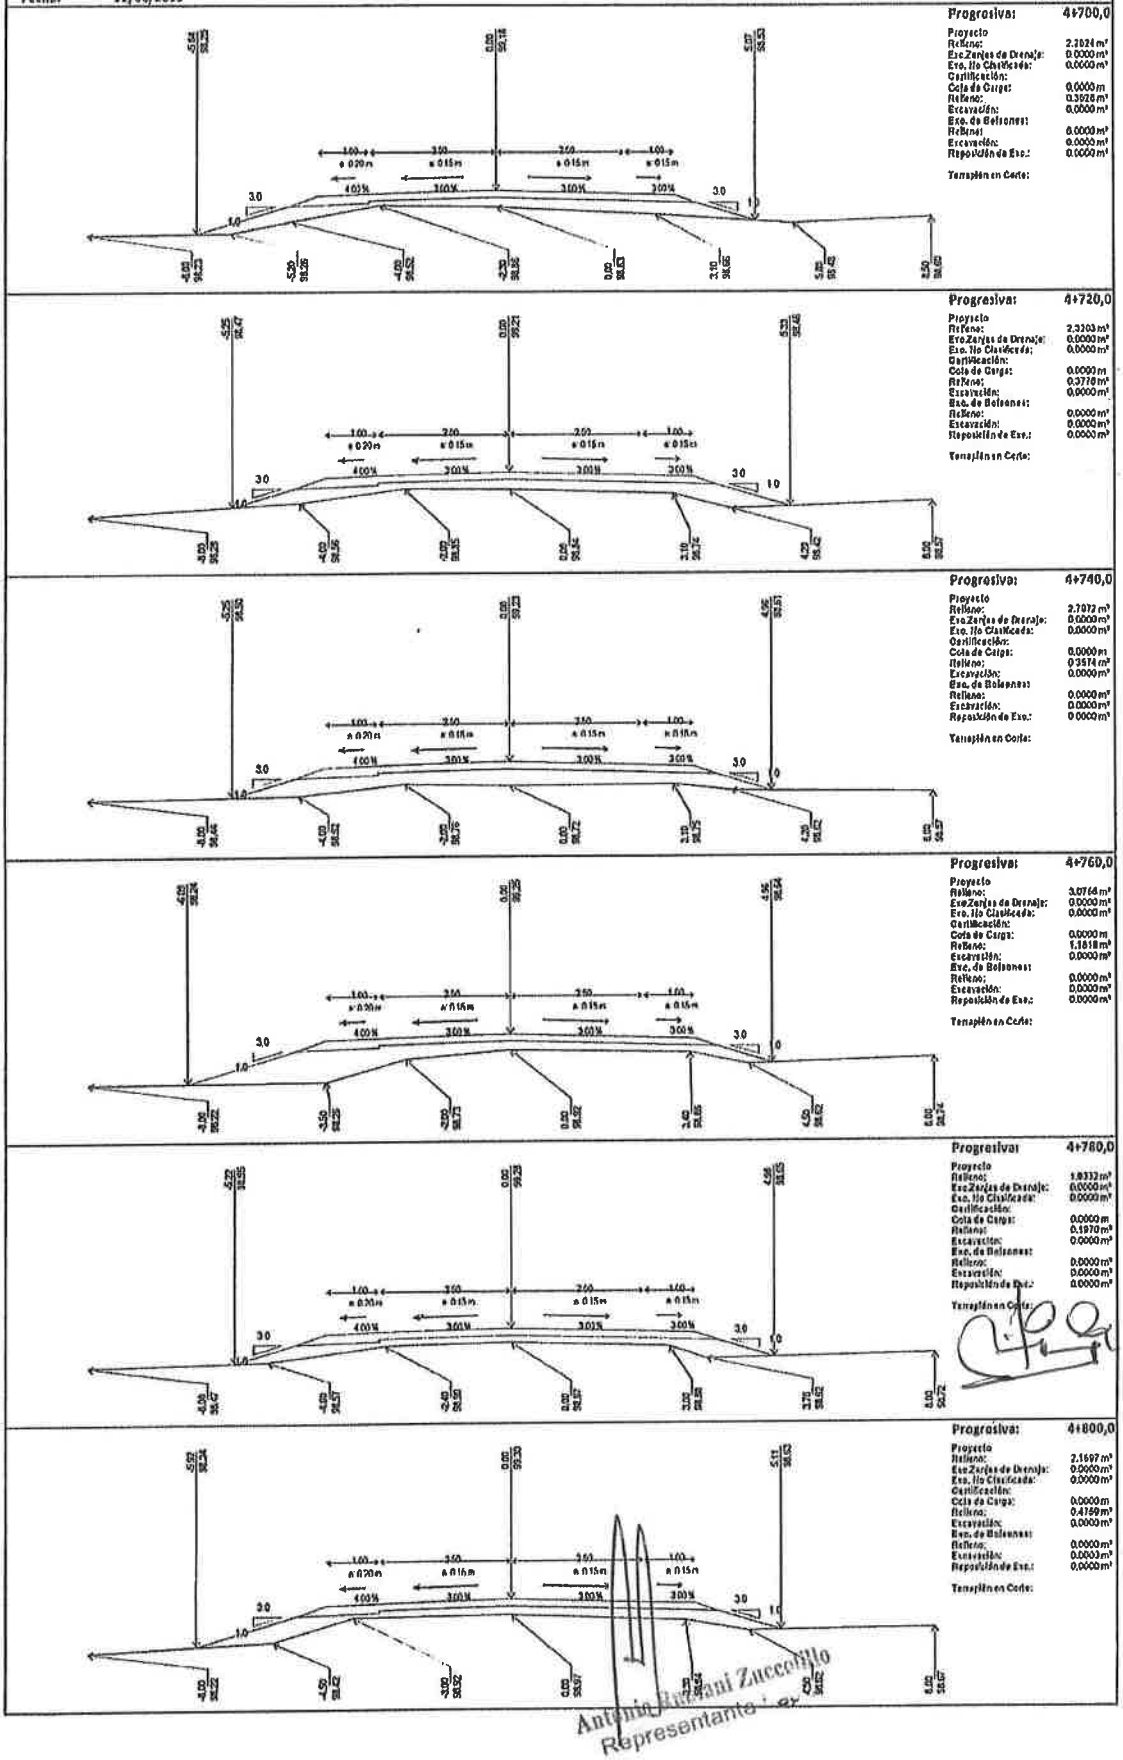

Progresiva: 4+700,0

Proyecto
Relleno: 2.2024 m³
Exc.Zanjas de Drenaje: 0.0000 m³
Exc. No Clasificada: 0.0000 m³
Certificación:
Cota de Carga: 0.0000 m
Relleno: 0.3028 m³
Excavación: 0.0000 m³
Exc. de Bolsones:
Relleno: 0.0000 m³
Excavación: 0.0000 m³
Reposición de Exc.: 0.0000 m³

Terraplén en Corte:

Progresiva: 4+720,0

Proyecto
Relleno: 2.3303 m³
Exc.Zanjas de Drenaje: 0.0000 m³
Exc. No Clasificada: 0.0000 m³
Certificación:
Cota de Carga: 0.0000 m
Relleno: 0.3718 m³
Excavación: 0.0000 m³
Exc. de Bolsones:
Relleno: 0.0000 m³
Excavación: 0.0000 m³
Reposición de Exc.: 0.0000 m³

Terraplén en Corte:

Progresiva: 4+740,0

Proyecto
Relleno: 2.7072 m³
Exc.Zanjas de Drenaje: 0.0000 m³
Exc. No Clasificada: 0.0000 m³
Certificación:
Cota de Carga: 0.0000 m
Relleno: 0.3574 m³
Excavación: 0.0000 m³
Exc. de Bolsones:
Relleno: 0.0000 m³
Excavación: 0.0000 m³
Reposición de Exc.: 0.0000 m³

Terraplén en Corte:

Progresiva: 4+760,0

Proyecto
Relleno: 3.0764 m³
Exc.Zanjas de Drenaje: 0.0000 m³
Exc. No Clasificada: 0.0000 m³
Certificación:
Cota de Carga: 0.0000 m
Relleno: 1.1818 m³
Excavación: 0.0000 m³
Exc. de Bolsones:
Relleno: 0.0000 m³
Excavación: 0.0000 m³
Reposición de Exc.: 0.0000 m³

Terraplén en Corte:

Progresiva: 4+780,0

Proyecto
Relleno: 1.9332 m³
Exc.Zanjas de Drenaje: 0.0000 m³
Exc. No Clasificada: 0.0000 m³
Certificación:
Cota de Carga: 0.0000 m
Relleno: 0.1970 m³
Excavación: 0.0000 m³
Exc. de Bolsones:
Relleno: 0.0000 m³
Excavación: 0.0000 m³
Reposición de Exc.: 0.0000 m³

Terraplén en Corte:

Progresiva: 4+800,0

Proyecto
Relleno: 2.1697 m³
Exc.Zanjas de Drenaje: 0.0000 m³
Exc. No Clasificada: 0.0000 m³
Certificación:
Cota de Carga: 0.0000 m
Relleno: 0.4769 m³
Excavación: 0.0000 m³
Exc. de Bolsones:
Relleno: 0.0000 m³
Excavación: 0.0000 m³
Reposición de Exc.: 0.0000 m³

Terraplén en Corte:

Antonio Adriani Zuccolillo
Representante

SECCIONES TRANSVERSALES

Prog Inicial: 0+000,0
Prog Final: 26+900,0
Obra: PASO BARRETO VERIFICACION TRAMO: 0 -26900
Fecha: 22/08/2019

Sección Total

Perfil 4 Win

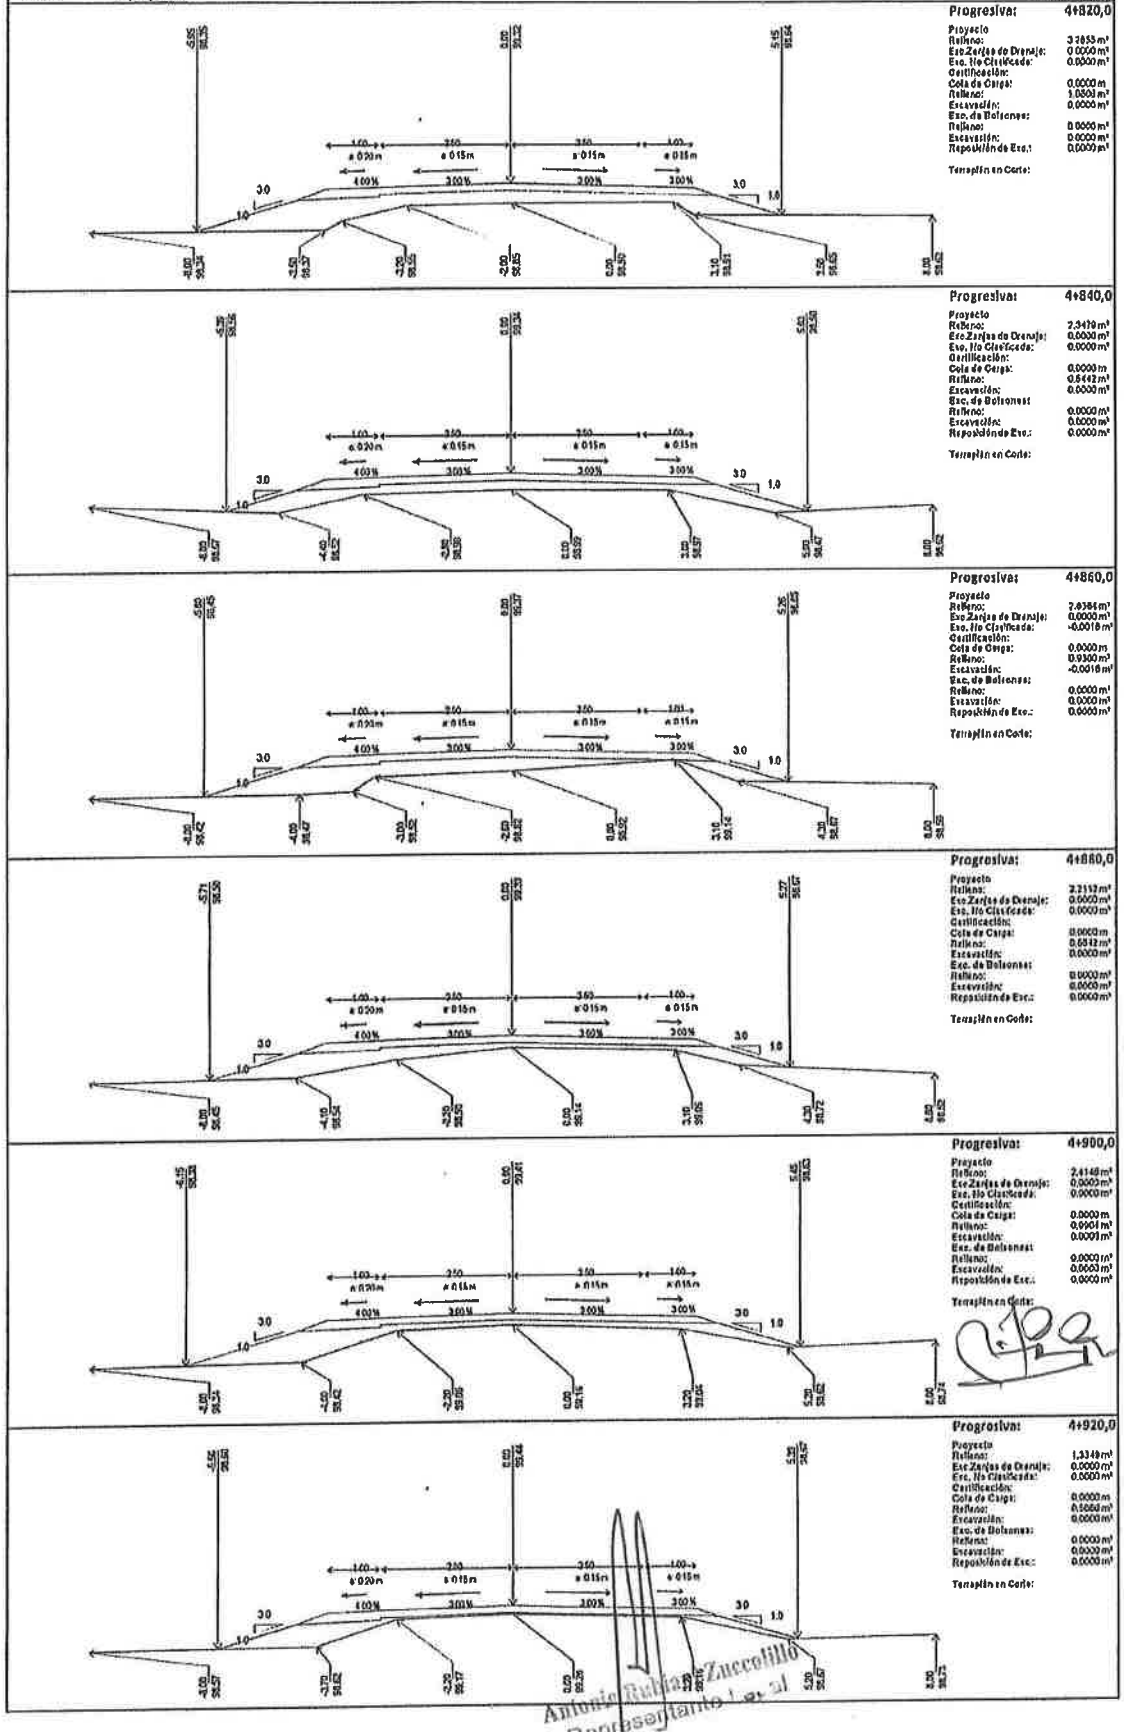

Antonio Rubio Zuccotillo
Representante Legal

SECCIONES TRANSVERSALES

Prog Inicial: 0+000,0
Prog Final: 26+900,0
Obra: PASO BARRETO VERIFICACION TRAMO: 0 -26900
Fecha: 22/08/2019

Sección Total

Perfil 4 Win

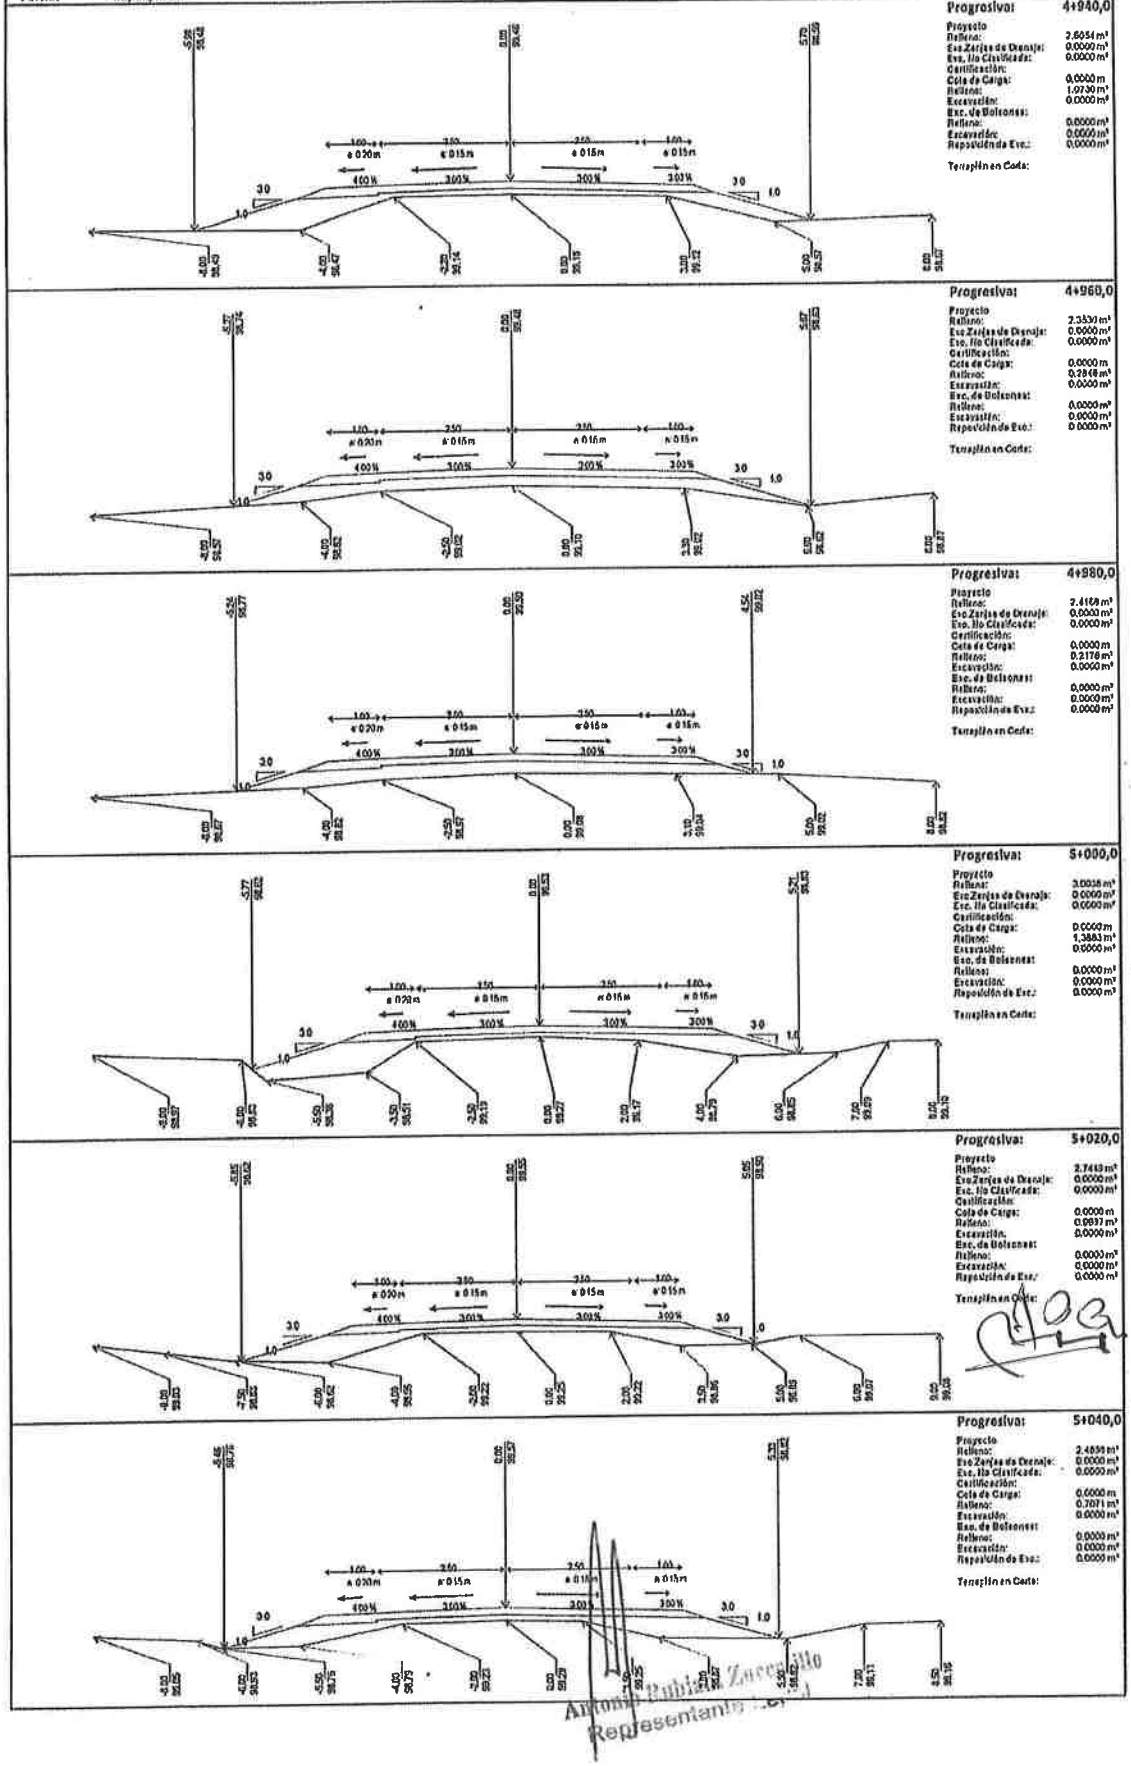

Antonio Rubiano Zuccarillo
Representante Legal

SECCIONES TRANSVERSALES

Prog Inicial: 0+000,0
Prog Final: 26+900,0
Obra: PASO BARRETO VERIFICACION TRAMO: 0 -26900
Fecha: 22/08/2019

Sección Total

Perfil 4 Win

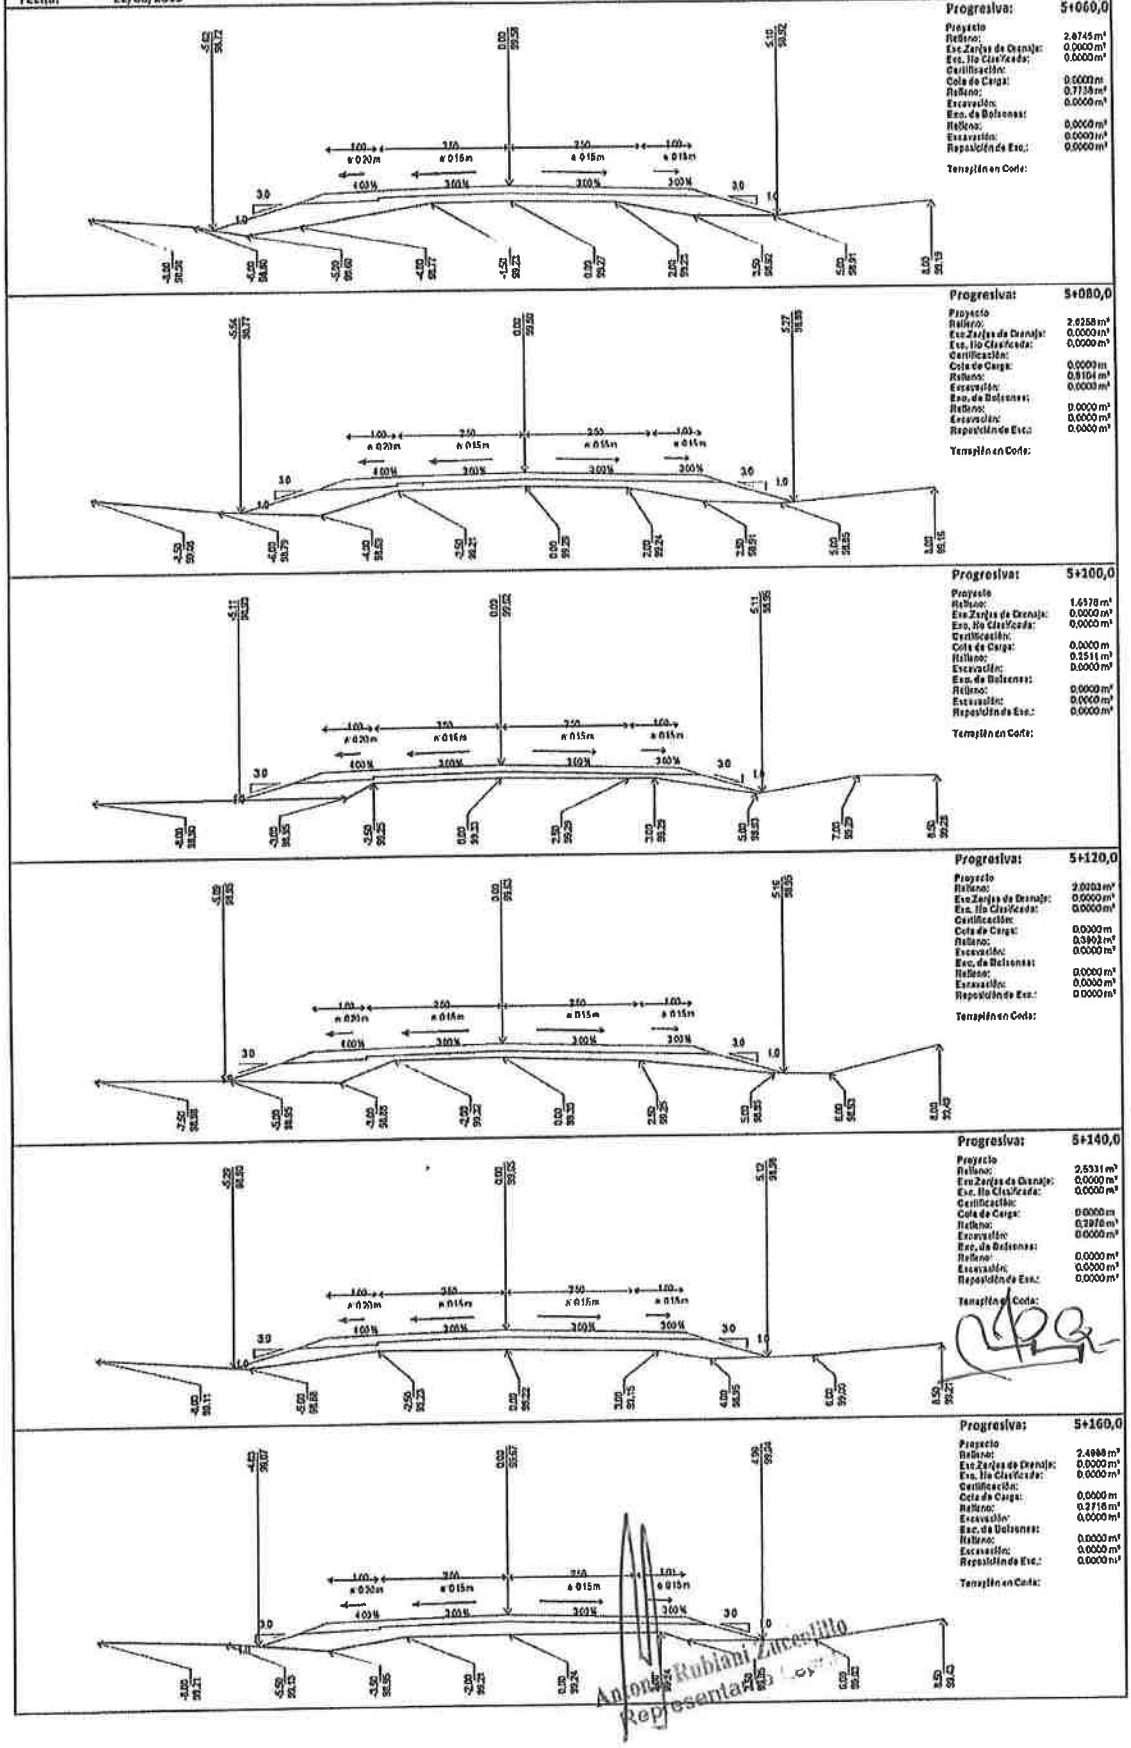

Antonio Rubiani Zurcenillo
Representante Legal