283 (doscientos ochenta y tres)
Paraguay
de la ge

OBRAS PÚBLICAS
Y COMUNICACIONES

GOBIERNO
NACIONAL

Domingo, 12 de Diciembre de 2021 a las 10:14

Hoj

B- PARA PAGO DE CERTIFICADOS O SERVICIOS

INFORME DE VERIFICACION DE PÓLIZAS Y GARANTÍAS

LLAMADO MOPC N° 49/2020 - CONTRATO SG MINISTRO Nº 19/2021

Descripcion de la obra:	DRAGADO DE MANTENIMIENTO DEL RIO PARAGUAY
Empresa contratista:	ARTES Y ESTRUCTURAS S.A.
Dependencia responsable:	DIRECCIÓN DE PROYECTOS ESTRATÉGICOS

						RECAUDOS VERIFICADOS		
Tipo de Póliza	**Si**	**No**	**N/A**	**N° poliza**	**Venc.**	**CUMPLEN LAS EXIGENCIAS DEL CONTRATO EN CUANTO A MONTO Y PLAZO ASEGURADO**	**LA COMPAÑÍA ASEGURADORA ESTÁ AUTORIZADA A OPERAR POR LA SUPERINTENDENCIA DE SEGUROS**	**LA GARANTÍA C CON UN RESP DE REASEGU CONFORME A ESTABLECIDO RESOLUCIÓN S N° 102/20**
Garantía de Fiel Cumplimiento de Contrato de Obras	●			54,1509,03801,	02/09/2022	CUMPLE	CUMPLE	CUMPLE
Garantía de Fiel Cumplimiento de Contrato de Servicios			●					
Garantía de Anticipo Financiero de Obras	●			54,1510,00460,	02/09/2022	CUMPLE	CUMPLE	CUMPLE
Garantía de Anticipo Financiero de Servicios			●					
Garantía de Pago a Proveedores			●					
Sustitución de Fondos de Reparo de Obras			●					
Sustitución de Fondos de Reparo de Servicios			●					
Responsabilidad Civil			●					
Responsabilidad Civil Profesional			●					
Seguro de Vehículos			●					
Accidentes Personales	●			54.0401.22808.	02/09/2022	CUMPLE	CUMPLE	CUMPLE
Contra Todo Riesgo	●			54,1402,00122,	02/09/2022	CUMPLE	CUMPLE	CUMPLE
Seguro contra Incendio			●					

Los datos consignados en el Anexo son permanentemente actualizados por el Departamento de Garantías de la Unidad Operativa de Contratación

Firma y Sello del Representante Legal

110 (ciento diez)

282 (doscientos ochenta y dos)

CERTIFICADO DE CUMPLIMIENTO TRIBUTARIO VIGENTES

109 (ciento nueve)

281 (doscientos ochenta y uno)

Lote 4096140038 , Con

SET
MINISTERIO DE HACIENDA
SUBSECRETARIA DE ESTADO DE TRIBUTACION

FORM.427-1

SUBSECRETARIA DE ESTADO DE TRIBUTACION

NUMERO 4270125594700

FECHA 10/12/2021

CERTIFICADO DE CUMPLIMIENTO TRIBUTARIO

DATOS DEL SOLICITANTE

RUC	80085575	NOMBRE O RAZÓN SOCIAL
DV	2	ARTES Y ESTRUCTURAS S.A.

A LA FECHA DE EXPEDICIÓN DEL PRESENTE DOCUMENTO EL CONTRIBUYENTE HA CUMPLIDO CON SUS OBLIGACIONES ANTE LA ADMINISTRACIÓN Y SE EMITE EL PRESENTE CERTIFICADO DE CUMPLIMIENTO TRIBUTARIO EN CARÁCTER NORMAL EN VIRTUD A LO ESTABLECIDO EN EL ART. N° 194 DE LA LEY N° 125/91 Y SU MODIFICACIÓN CON LA LEY N° 2421/04 Y DEMÁS DISPOSICIONES VIGENTES.

VALIDO HASTA: 09/01/2022

NÚMERO DE CONTROL : A101098B

SUBSECRETARÍA DE ESTADO DE TRIBUTACIÓN

427180085575A101098B

ES COPIA FIEL DEL ORIGINAL
Nancy Carina Maciel M.
Notaria y Escribana Pública
Registro N° 910
Mangales N° 4163 - Tel.: 510 651 / Cel.: (0994) 134 138
Email: nancy.c.20@hotmail.com
Asunción - Paraguay

108 (ciento ocho)

280(doscientos ochenta)

COPIA DE CONTRATO

107 (Ciento siete)

279 (doscientos setenta y nueve)

CONTRATO S.G. MINISTRO N° 19 /2021.

Entre el **MINISTERIO DE OBRAS PUBLICAS Y COMUNICACIONES**, domiciliada en Oliva y Alberdi, República del Paraguay, con RUC N° 80004239-5,representada para este acto por el Ministro **S.E. ARNOLDO WIENS DURKSEN**, en adelante el **CONTRATANTE**, por una parte, y, por la otra, la firma **ARTES Y ESTRUCTURAS S.A.**, con RUC N° 80085575-2, domiciliada en Avda Boggiani N° 5889 c/ Bélgica, de la ciudad de Asunción, República del Paraguay, representada para este acto por el **ING. JUAN CARLOS RODAS DURÉ**, con Cédula de Identidad N° 2.008.848, denominada en adelante la **CONTRATISTA**, identificadas en conjunto como "LAS PARTES" e, individualmente, "PARTE", acuerdan celebrar el presente "CONTRATO DE "DRAGADO DE MANTENIMIENTO DEL RÍO PARAGUAY"- AD REFERENDUM., el cual estará sujeto a las siguientes cláusulas y condiciones:

1. OBJETO.
El objeto del contrato es: Por cuanto el CONTRATANTE ha llamado a Licitación Pública Nacional N° 49/2020, en el marco de lo establecido en la ley N° 2051/03, modificada por la ley N° 3439/07, el Decreto Reglamentario N° 2992/19, y ha aceptado y adjudicado por la Resolución Ministerial N° 2419/ 2020 y rectificada según Resolución Ministerial N° 2612/2020, la oferta del CONTRATISTA para EL DRAGADO DE MANTENIMIENTO DEL RIO PARAGUAY– AD REFERENDUM, conforme se detalla en el Alcance de las Obras, Pliego de Bases y Condiciones (PBC), por la suma de Monto Mínimo de G. 8.490.000.000.- (Guaraníes ocho mil cuatrocientos noventa millones) IVA incluido y Monto Máximo de G. 16.980.000.000.- (Guaraníes dieciséis mil novecientos ochenta millones), en lo sucesivo denominado" el Precio del Contrato"

2. DOCUMENTOS INTEGRANTES DEL CONTRATO.
Los documentos contractuales firmados por las partes y que forman parte integral del contrato son los siguientes:
a) Contrato;
b) El Pliego de Bases y Condiciones y sus adendas o modificaciones;
c) Los aspectos generales del contrato,
d) Los datos cargados en el SICP;
e) La oferta del proveedor;
f) La resolución de adjudicación del contrato emitida por la contratante y su respectiva notificación
Los documentos que forman parte del contrato deberán considerarse mutuamente explicativos; en caso de contradicción o discrepancia entre los mismos, la prioridad se dará en el orden enunciado anteriormente.

3. DOCUMENTOS ADICIONALES DEL CONTRATO.
Los documentos adicionales del contrato son:
g) Especificaciones Técnicas Ambientales Generales (ETAGs);
h) Garantía de Fiel Cumplimiento de Contrato.

4. IDENTIFICACIÓN DEL CRÉDITO PRESUPUESTARIO PARA CUBRIR EL COMPROMISO DERIVADO DEL CONTRATO.
El crédito presupuestario para cubrir el compromiso derivado del presente contrato está previsto conforme al Certificado de Disponibilidad Presupuestaria del presente llamado vinculado al Programa Anual de Contrataciones (PAC) con el ID N° 385.458.

La continuidad de la Contratación objeto de esta Licitación en los Ejercicios Fiscales 2021 y 2022, estará supeditada a la disponibilidad de Créditos Presupuestarios aprobados por Ley del Presupuesto y sus modificaciones y a la asignación del Plan Financiero Institucional correspondiente conforme al Artículo 14 de la Ley N° 2051/03.

ARTE Y ESTRUCTURA
SOCIEDAD ANONIMA
Ruc. 80085575 - 2

106 (ciento seis)

278(doscientos setenta y ocho)

5. PROCEDIMIENTO DE CONTRATACIÓN.
El presente contrato es el resultado del procedimiento de Licitación Pública Nacional N°49/2020 LICITACIÓN PUBLICA NACIONAL PARA EL DRAGADO Y MANTENIMIENTO DEL RIO PARAGUAY, convocado por el Ministerio de Obras Públicas y Comunicaciones. La adjudicación fue realizada según acto administrativo N° 2419/2020 y rectificada según Resolución N° 2612/2020.

6. PRECIO UNITARIO Y EL IMPORTE TOTAL A PAGAR.

Código de Catálogo	Descripción	Unidad de medida	Precio Unitario	Cantidad Mínima	Cantidad Máxima	Precio total mínimo	Precio total máximo
70171701-001	Dragado de mantenimiento del Río Paraguay	Metros cúbicos	28.300 -	300 000 -	600 000 -	8 490 000 000 -	16 980 000 000 -

El Banco y Número de cuenta en el que se realizará el pago del Contratista/Proveedor, vía acreditación en cuenta Bancaria, deberá ser comunicada por nota vía Mesa de Entrada Única.

7. VIGENCIA DEL CONTRATO.
La vigencia del presente contrato será: de 18 meses desde la firma del contrato. La continuidad de la Contratación objeto de esta Licitación en los Ejercicios Fiscales 2021 y 2022, estará supeditada a la disponibilidad de Créditos Presupuestarios aprobados por Ley del Presupuesto y sus modificaciones y a la asignación del Plan Financiero Institucional correspondiente conforme al Artículo 14 de la Ley N° 2051/03.

8. PLAZO, LUGAR Y CONDICIONES DE LA OBRA.
Los servicios deberán ser prestados dentro de los plazos establecidos en el Plan de Prestación de Servicios del pliego de bases y condiciones.

9. ADMINISTRACIÓN DEL CONTRATO.
La administración del contrato estará a cargo de: Dirección de Proyectos Estratégicos del MOPC.

10. PROGRAMA DE EJECUCIÓN DE LOS TRABAJOS.
El programa de ejecución de los trabajos es el establecido en la oferta conforme con las condiciones contractuales.

11. DESCRIPCIÓN DE LAS OBRAS.
Las obras serán como se describen a continuación: EL DRAGADO DE MANTENIMIENTO DEL RIO PARAGUAY.

12. FORMA Y TÉRMINOS PARA GARANTIZAR LOS ANTICIPOS Y EL CUMPLIMIENTO DEL CONTRATO.
La garantía de fiel cumplimiento del contrato se regirá por lo establecido en el pliego de bases y condiciones, la cual se presentará a más tardar dentro de los diez (10) días calendarios siguientes a la firma del contrato.

13. CONSTANCIA DE PRESENTACIÓN DE DECLARACIÓN JURADA.
El adjudicado deberá en el plazo de quince (15) días calendario desde la firma del presente contrato, presentar ante el administrador de contrato, la constancia o constancias de presentación de la Declaración Jurada de bienes y rentas, activos y pasivos ante la Contraloría General de la República, de todos los sujetos obligados en el marco de la Ley N° 6355/19.

En el mismo plazo indicado en el párrafo anterior, se deberá remitir a la convocante la actualización de la mencionada declaración jurada, una vez finalizada la ejecución del presente contrato.

14. MULTAS.

ARTE Y ESTRUCTURA
SOCIEDAD ANONIMA
RUC 80075575 - 2

ros (ciento uno)

Las multas y otras penalidades que rigen en el presente contrato serán aplicadas conforme con lo establecido en el pliego de bases y condiciones. Superado el monto equivalente a la Garantía de Fiel Cumplimiento de Contrato, la contratante podrá aplicar el procedimiento de rescisión de contratos de conformidad al Artículo 59 inc. c) de la Ley N° 2051/03 "De Contrataciones Públicas", caso contrario deberá seguir aplicando el monto de las multas que correspondan.
La rescisión del contrato o la aplicación de multas por encima del porcentaje de la Garantía de Cumplimiento del Contrato deberá comunicarse a la DNCP a los fines previstos en el artículo 72 de la Ley N° 2051/2003 "De Contrataciones Públicas".

15. CAUSALES Y PROCEDIMIENTO PARA SUSPENDER, TERMINAR O RESCINDIR.
Las causales y el procedimiento para suspender temporalmente, dar por terminado en forma anticipada o rescindir el contrato, son las establecidas en la Ley N° 2051/2003, y en las condiciones contractuales del presente pliego de bases y condiciones.

16. SOLUCIÓN DE CONTROVERSIAS.
Cualquier diferencia que surja durante la ejecución del contrato se dirimirá conforme las reglas establecidas en la legislación aplicable y en las condiciones contractuales del presente pliego de bases y condiciones.

17. ANULACIÓN DE LA ADJUDICACIÓN.
Si la Dirección Nacional de Contrataciones Públicas resolviera anular la adjudicación de la contratación debido a la procedencia de una protesta o investigación instaurada en contra del procedimiento, y si dicha nulidad afectara al contrato ya suscrito entre LAS PARTES, el contrato o la parte del mismo que sea afectado por la nulidad quedará automáticamente sin efecto, de pleno derecho, a partir de la comunicación oficial realizada por la DNCP, debiendo asumir LAS PARTES las responsabilidades y obligaciones derivadas de lo ejecutado del contrato.

EN TESTIMONIO de conformidad se suscriben 4 (cuatro) ejemplares de un mismo tenor y a un solo efecto en la ciudad de Asunción, República del Paraguay al día 10 del mes Marzo de 2021.

ING. JUAN CARLOS RODAS DURÉ
POR LA CONTRATISTA

ARTE Y ESTRUCTURA
SOCIEDAD ANONIMA
Ruc. 80025575 - 2

ARNOLDO WIENS DURKSEN
POR EL CONTRATANTE

276(doscientos setenta y seis)

COPIA CERTIFICADO NRO.01, 02 Y 03

103 (ciento tres)

275 (doscientos
setenta y cinco)

OBRAS PUBLICAS
Y COMUNICACIONES

GOBIERNO
NACIONAL

MESA DE ENTRADA ÚNICA

EXPEDIENTE Nº 35269/2021

TITULAR:

ARTES Y ESTRUCTURAS S.A

NOMBRE Y APELLIDO:

JUAN RODAS

TELEFONO:

0981 11 87 44

CORREO ELECTRONICO:

ES COPIA FIEL DEL ORIGINAL
Nancy Maciel M
Notaria Pública
Mariscal Lopez N° 1165 - Tel. 510 0[illegible] / Cel.: (0994) 134
Email: [illegible]@hotmail.com
Asunción - Paraguay

REFERENCIA:

SOLICITUD DE PAGO DE CERTIFICADO N° 2 JULIO/2021 FONDO LOCAL - LLAMADO MOPC N° 49/2020.

FACTURA: Nro **Monto: G$.**

855 519.842./00

USUARIO FECHA HORA DE REGISTRO:

ENTRADA 20/08/2021 12:00 H

CONSULTA AL [illegible]

"La recepción de la presente [illegible]
[illegible]

(Ciento d

274 (doscientos setenta y cuatro)

COPIA FIEL DEL ORIGINAL
Nancy Carolina Maciel A.
Notaria y Escribana Pública
Registro Nº 91
Mangules Nº 2455 - Tel. 510 655 / Cel.: (0981) 134 138
Estado Antes y Después Shopping
Asunción - Paraguay

DRAGADO DE MANTENIMIENTO DEL RIO PARAGUAY

ARTES Y ESTRUCTURAS S.A.

COD. 26532021

Hoja de Costo de Inversión

Liquidación de Costos por Administracion

	MOPC	Por materiales Gs.	
		Por Mano de Obra Gs.	
		Por Gasto Indirectos	
		Costo Total	

Lugar

Por Construcción (Gs.)	16.980.000.000
Por Instalaciones Generales (Gs.)	
Por Equipamientos (Gs.)	
Total General de la obra	16.980.000.000

nta		Obra	LLAMADO MOPC Nro. 49/2020 LICITACIÓN PÚBLICA NACIONAL PARA EL "DRAGADO DE MANTENIMIENTO DEL RIO PARAGUAY" – AD REFERÉNDUM AL PGN 2021 CON ID NRO. 385.458. ESOLUCION N° 2419/ 2612. Contrato MOPC SG Ministro Nro. 19-2021 de Fecha 10 de marzo del 2020
uenta		Proyecto Nro. Contrato	Contrato MOPC SG Ministro Nro. 19-2021 de Fecha 10 de marzo del 2020

Fecha de Iniciación	
Fecha de terminación	18 meses

Instrumento

Proceso de Certificación de Obras

m	Fecha	Tipo	Nro.	Certificado	Descripción	Total
.	25-08-2021	Factura	002-001-0000355	Nro. 02 -Julio 2021	Monto trabajos realizados	577.603.000
					Ajustes del mes	
					Devolución Anticipo	57.760.300
						519.842.700

Monto Contrato Original 16.980.000.000

Monto Contrato Modificado

Supervisor de Obras

ING. BENJAMIN MARTINEZ
INGENIERO CIVIL

Contratista

ARTE Y ESTRUCTURA
SOCIEDAD ANONIMA
Ruc. 80085575 - 2

Jefe de Patrimonio

Dirección

ES COPIA FIEL DEL ORIGINAL
Nancy
Notaría

243 (doscientos setenta y tres)

272 (doscientos setenta y dos)

ANEXO 001 – A

Presentación de pedido de pago EMPRESA CONTRATISTA

Asunción, 25 de agosto de 2021

Señor
Dr. Arnoldo Wiens Durksen, Ministro
Ministerio de Obras Públicas y Comunicaciones.
Presente:

Nos dirigimos a Usted, a fin de solicitar el pago del Certificado Nº 02 (DOS) correspondiente al periodo **Julio 2021**, cargo fondo local.

El monto a ser pagado es de Gs. 519.842.700 (GUARANIES QUINIENTOS DIEZ Y NUEVE MILLONES OCHOCIENTOS CUARENTA Y DOS MIL SETECIENTOS) IVA INCLUIDO.

Los datos del presente pedido de pago son los siguientes:

OBJETO DEL INFORME	Solicitud de Pago Certificado Nro. 02 – JULIO 2021
CONTRATISTA	ARTES Y ESTRUCTURAS S.A.
RESOLUCION DE ADJUDICACIÓN	Resolución Nro. 2612/20 del 30/12/2021
FECHA DE CONTRATO	10/03/2021 - Contrato MOPC SG Ministro Nro. 19-2021
ORDEN DE INICIO	04/05/2021
DESCRIPCIÓN DE LA OBRA	Dragado de Mantenimiento del Rio Paraguay
% DE AVANCE FÍSICO FINANCIERO	17,27%
PLAZO DE EJECUCION	18 meses
MONTO DEL CONTRATO	16.980.000.000
FUENTE DE FINANCIAMIENTO	Fondo Local

Manifestamos en carácter de Declaración Jurada que de conformidad a las cláusulas contractuales, los Términos de Referencia y los Convenios Modificatorios suscritos y debidamente aprobados por el MOPC, el presente pedido de pago se ajusta al contrato firmado entre el Ministerio y esta Contratista, y que los datos y valores expuestos han sido debidamente verificados, asumiendo toda la responsabilidad civil y penal emergente.

Se adjuntan _____ hojas con las documentaciones correspondientes debidamente foliadas en el anexo que forma parte de la presente nota.

Sin otro particular, le saludamos atentamente.

ING. BENJAMIN MARTINEZ
.....INGENIERO CIVIL.....
Nombre, firma y sello
Representante legal de la Fiscalización/Supervisión Institucional

271 (doscientos setenta y uno)

Anexo 001 - B

Presentación de Pedido de Pago

Certificado Nro.: 2 Mes/Año JULIO 2021 % Avance Físico 17,27

Descripción de la Obra	Dragado de Mantenimiento del Rio Paraguay Llamado Nro. 49/2020 - Resolución Nro. 2612/20 - Contrato 10/03/2021 Contrato MOPC SG Ministro Nro. 19-2021
Empresas Contratista	**Artes y Estructuras S.A.**
Monto Solicitado	Gs. 519.842.700 — SON GUARANIES QUINIENTOS DIEZ Y NUEVE MILLONES OCHOCIENTOS CUARENTA Y DOS MIL SETECIENTOS
Fuente de Financiamiento	Fondo Local (Gs.)

	RECAUDOS REMITIDOS	SI	NO	N/A	OBSERVACION
1	Anexo 001-A Nota del Supervisor al MOPC, Solicitando el pago del Certificado de Obra	X			Folio 01
2	Anexo 001-B Listado de Documentos Presentados	X			Folio 02
3	Nota Contratista al Supervisor del MOPC, solicitando el pago del Certificado de Obra	X			Folio 03
4	Factura Crédito - Fondo Local (Numerada)	X			Folio 04
5	Informe de la Supervisión Sobre el Avance de la Obra	X			Folio 05 al 06
6	Certificado de Obra Normal	X			Folio 07 al 10
7	Acta de Medición por Ítems de Obra	X			Folio 11 al 12
8	Resumen, Planilla de Medición y Cómputos de ítems certificados	X			Folio 13 al 16
9	Cronograma de Avance Físico Financiero real	X			Folio 17 al 18
10	Resumen de Facturas Presentadas	X			Folio 19 al 20
11	Cronograma de Avance Físico Financiero Aprobado (Vigente)	X			Folio 21 al 22
12	Copia de Comprobante de presentación de Informe Ambiental	X			Folio 23 al 25
13	Resumen de Pólizas Vigentes	X			Folio 26 al 27
14	Certificado de Cumplimiento Tributario, emitido por la SET	X			Folio 28 al 29

Observaciones Generales:

270 (doscientos setenta)

ARTE Y ESTRUCTURA

Cel: 0982 - 265 044
Codigo Postal: 2610

Asunción, 25 de agosto de 2021

Señor
Ing. Ranulfo Benjamín Martinez Torres
Supervisor de Obras
Ministerio de Obras Públicas y Comunicaciones.
Presente:

Nos dirigimos a Usted, a fin de solicitar el pago del Certificado Nº 02 (DOS) correspondiente al periodo **Julio 2021**, cargo fondo local.

El monto a ser pagado es de Gs. 519.842.700 (GUARANIES QUINIENTOS DIEZ Y NUEVE MILLONES OCHOCIENTOS CUARENTA Y DOS MIL SETECIENTOS) IVA INCLUIDO.

Los datos del presente pedido de pago son los siguientes:

OBJETO DEL INFORME	Solicitud de Pago Certificado Nro. 02 – JULIO 2021
CONTRATISTA	ARTES Y ESTRUCTURAS S.A.
RESOLUCION DE ADJUDICACIÓN	Resolución Nro. 2612/20 del 30/12/2021
FECHA DE CONTRATO	10/03/2021 - Contrato MOPC SG Ministro Nro. 19-2021
ORDEN DE INICIO	04/05/2021
DESCRIPCIÓN DE LA OBRA	Dragado de Mantenimiento del Rio Paraguay
% DE AVANCE FÍSICO FINANCIERO	17,27%
PLAZO DE EJECUCION	18 meses
MONTO DEL CONTRATO	16.980.000.000
FUENTE DE FINANCIAMIENTO	Fondo Local

Manifestamos en carácter de Declaración Jurada que de conformidad a las cláusulas contractuales, los Términos de Referencia y los Convenios Modificatorios suscritos y debidamente aprobados por el MOPC, el presente pedido de pago se ajusta al contrato firmado entre el Ministerio y esta Contratista, y que los datos y valores expuestos han sido debidamente verificados, asumiendo toda la responsabilidad civil y penal emergente.

Se adjuntan _____ hojas con las documentaciones correspondientes debidamente foliadas en el anexo que forma parte de la presente nota.

Sin otro particular, le saludamos atentamente.

ARTE Y ESTRUCTURA
SOCIEDAD ANONIMA
Ruc. 80085575 - 2

JUAN CARLOS RODAS DURE
Representante legal Artes y Estructuras S.A.

269(doscientos sesenta y nueve)

ARTES Y ESTRUCTURAS
SOCIEDAD ANÓNIMA

ARTES Y ESTRUCTURAS S.A.

Construcción de buques y estructuras flotantes
Agentes de transporte marítimo y fluvial

12 de Enero Nº 518 c/ Avda. Von Poleski
Tel: (595-21) 941-576/7 - Villa Elisa, Paraguay

TIMBRADO Nº 1489255
Fecha Inicio Vigencia: 07/Juni
Fecha Fin Vigencia: 30/Junio

RUC: 80085575-2

FACTURA

Nº 002-001-000035

FECHA :	25 de Agosto de 2021	CONDICIÓN DE VENTA:	Crédit
SEÑOR(ES) :	Ministerio de Obras Públicas y Comunicaciones (MOPC)	RUC/C.I.Nº:	80004
DIRECCIÓN :	Oliva 411 esquina Alberdi	TELÉFONO:	41490
VENDEDOR :	OBRA:	NOTA DE REMISIÓN Nº:	VTO:

ARTÍCULO	DESCRIPCIÓN	CANT.	PRECIO UNITARIO	VALOR DE VENTA		
				EXENTAS	5%	
	LLAMADO MOPC N° 49/2020 LICITACIÓN PÚBLICA NACIONAL "DRAGADO DE MANTENIMIENTO DEL RIO PARAGUAY - ID N° 385.458. RESOLUCION N° 2612 CONTRATO S.G. N° 19/2021 Certificado de obra Nro. 2 correspondiente al mes de julio 2021. Financiamiento fondo Local. Monto de los trabajos ejecutados con IVA Gs. 577.603.000 (-) Devolución de anticipo 10% Gs. 57.760.300 Retención Fondo de reparo 5% Gs. 28.880.150					519.8

MONEDA: GUARANIES QUINIENTOS DIEZ Y NUEVE MILLONES OCHOCIENTOS CUARENTA Y DOS MIL SETECIENTOS.

SUB TOTALES: 519.8

TOTAL A PAGAR: 519.8

LIQUIDACIÓN DEL IVA: (5%) (10%) TOTAL IVA: 47.258.427

INSTRUCCIÓN EMB: 47.258.427

OBS.:

La cantidad que en la fecha de vencimiento arriba señalada, pagaré a la orden de ARTES Y ESTRUCTURAS S.A. en su domicilio sito de la calle 12 de Enero Nº 6541 c/ Avda. Von Poleski, por igual valor recibido de mercader procederá por la vía ejecutiva para exigir su pago. La falta de pago de esta factura a su vencimiento constituirá en mora al deudor de pleno derecho y generará en forma automática un interés moratorio del 4% mensual. El client reclamo por cantidad o calidad del producto dentro de las 72 hs. de haber recibido las mercaderías. No se admitirán reclamaciones con posterioridad a este plazo. Únicamente los recibos originales serán aceptados como sobre esta factura. Por el presente instrumento les autorizamos en forma irrevocable, otorgando suficiente mandato en los términos del Art. 917 Inc. A del Código Civil para que en caso de un atraso superior a los 90 días en el deudaspendientes que mantengamos con la firma ARTES Y ESTRUCTURAS S.A. incluyan mi nombre personal o razón social que represento, en el Registro General de Morosos de empresas proveedoras de informes co también proporcionar dicha información a terceros interesados. La eliminación de dichos registros se realizará de acuerdo a los términos establecidos en la Ley Nº 1682

268 (doscientos sesenta y ocho)

Informe de la Supervisión de obra y el Certificado Nro. 02 (DOS).

267 (doscientos sesenta y siete)

Obra: DRAGADO DE MANTENIMIENTO DEL RIO PARAGUAY
Contratista: ARTES Y ESTRUCTURAS S.A.
Fiscalizador: ANNP – MOPC
Comitente: Ministro de Obras Públicas y Comunicaciones
Certificado Nro.: 02(DOS) – Periodo 01 de Julio al 31 de Julio de 2021

INFORME DE LA SUPERVISIÓN

INTRODUCCIÓN

El presente informe de la Supervisión de Obra y Certificado de Obra Nro. 02 (DOS), han sido desarrollados teniendo en cuenta el Contrato Firmado por el Contratante y el Contratista, por lo que se deja constancia de lo siguiente:

a) El Contratista cumple satisfactoriamente con el personal puesto en obra de acuerdo al cronograma y plan de trabajo Vigente.

OBSERVACIONES:

En el mes de Julio de 2021, la Contratista realiza los trabajos de dragado y mantenimiento del Rio Paraguay en el Km 826, Paso Stanley.

1) Plazo vigente trascurrido:

A los 31 (treinta y un) días del mes de Julio de 2021 han trascurrido 88 días, equivalentes al 16,3% del plazo contractual (18 meses).

2) Programa de Ejecución de trabajos.

Los trabajos previstos en el cronograma de Avance de estos meses, se desarrollaron sin inconvenientes, certificándose efectivamente los siguientes ítems.

Ítem	Descripción	Km	Nombre del Paso	Unidad	Cantidad
1	Dragado de Mantenimiento del Rio Paraguay	826	Stanley	M3	20.410

A la fecha, el avance acumulado de la Obra alcanza el 17,27% de lo establecido en el cronograma.

3) Conclusión

Los trabajos de dragado de mantenimiento del Rio Paraguay se están llevando satisfactoriamente en el km 826, paso Stanely respectivamente de acuerdo al contrato.

ING. BENJAMIN MARTINEZ
INGENIERO CIVIL

Por la Supervisión

266(doscientos sesenta y seis)

CERTIFICADO MENSUAL DE OBRAS CERTIFICADO NRO. 02 (DOS)

COD. 26532021

STA
URAS S.A.

MINISTERIO DE OBRAS PÚBLICAS Y COMUNICACIONES
DIRECCIÓN DE PROYECTOS ESTRATÉGICOS
CONTRATO S.G. MINISTRO N° 19/2021

FISCALIZACIÓN: ADMINISTRACIÓN NACIONAL DE NAVEGACIÓN Y PUERTOS - ANNP
AVDA. EL PYO. IND. 938 Y COLÓN
Tel: (021) 492 883 - (021) 497 488 - (021) 447 136

OBRA: DRAGADO DE MANTENIMIENTO DEL RIO PARAGUAY
Longitud Total: 600.000,000 M3

CERTIFICADO MENSUAL DE OBRAS
Certificado N°: 2
Mes/Año: Julio/2021

RESOL. MINISTERIAL N°: 2612/2020
FECHA DE CONTRATO: 10/03/2021
MONTO CONTRACTUAL MÍNIMO: Gs 8.489.999.999
MONTO CONTRACTUAL MÁXIMO: Gs 16.980.000.000
FECHA PRESENTACION DE OFERTA: 21/10/2020
ORDEN DE INICIO: 28/04/2021
PLAZO CONTRACTUAL: 18 Meses

AVANCES (%)	Del mes:	Acumulado
A. Prog. Contract.	5,56 %	16,68 %
Avance ejecutado	3,40 %	17,27 %
Teórico	3,40 %	17,27 %

DESCRIPCIÓN DEL ÍTEM	U/M	Cantidades certificadas			Precio Unitario (Gs.)	MONTO DE CERTIFICACIÓN EN GUARANIES		
		ANTERIOR	PRESENTE	ACUMULADO		ANTERIOR	PRESENTE	ACUMULADO
IMIENTO DEL RIO PARAGUAY								17,27 %
MIENTO	m3	83.226,35	20.410,00	103.636,35	28.300	2.355.305.705	577.603.000	2.932.908.705
TOTAL PROGRAMADO DRAGADO DE MANTENIMIENTO DEL RIO PARAGUAY SEGUN CANTIDADES CONTRACTUALES								**16.980.000.000**
TOTAL EJECUTADO ACUMULADO						**2.355.305.705**	**577.603.000**	**2.932.908.705**
TOTAL GENERAL (SIN IVA)						**2.141.187.005**	**525.093.636**	**2.666.280.641**
IVA (10%)						**214.118.700**	**52.509.364**	**266.628.064**
TOTAL GENERAL (CON IVA)						**2.355.305.705**	**577.603.000**	**2.932.908.705**

NG. JUAN CARLOS RODAS DURE
REPRESENTANTE LEGAL
ARTES Y ESTRUCTURAS S.A.

LIC. RODOLFO GOMEZ
FISCALIZADOR/A DE OBRA
ADMINISTRACIÓN NACIONAL DE NAVEGACIÓN Y PUERTOS - ANNP

ING. RANULFO BENJAMÍN MARTINEZ TORRES
SUPERVISOR/A DE OBRA
MOPC

2605 (dos mil seiscientos sesenta y cinco)

264(doscientos sesenta y cuatro)

CONTRATISTA ARTES Y ESTRUCTURAS S.A. Tel: Email:	FISCALIZACIÓN ADMINISTRACIÓN NACIONAL DE NAVEGACIÓN Y PUERTOS - ANNP AVDA. EL PYO. IND. 938 Y COLÓN Tel: (021) 492 883 - (021) 497 488 - (021) 447 136	CERTIFICADO MENSUAL DE OB **Certificado N°:** 2 **Mes/Año:** Julio/2021

		AVANCES (%)	Del mes:	Acum
FECHA DE CONTRATO:	10/03/2021	A. Prog. Contract.	5, 56 %	
ORDEN DE INICIO:	28/04/2021	Avance ejecutado	3, 40 %	
PLAZO CONTRACTUAL:	18 Meses	Teórico	3, 40 %	
MONTO CONTRACTUAL (Con IVA):	Gs 16.980.000.000			

	MONTO TOTAL DE LOS TRABAJOS DEL MES	TOTAL GS.
A	1. Monto total de los trabajos a la fecha	2.93
	2. Monto total del los trabajos al mes anterior	2.35
	3. Monto de los trabajos del mes	57
	4. Trabajos por administración (IVA incluido)	
	5. Acopio de material (IVA incluido)	
	6. Certificado del mes	57
	DETALLE DE LA FACTURA	**TOTAL GS.**
B	1. Monto del certificado del mes (IVA incluido)	57
	2. Ajuste del mes (IVA incluido)	
	3. Regularización de reajuste ()	
	4. Total básico + ajustes (IVA incluido)	57
	5. Devolución de anticipo (10%)	-5
	6. Retención de garantía (5%)	-2
	7. Penalización (según C.E.C.) (IVA incl.)	
	8. Monto líquido de la factura (IVA incluido)	51
	9. Son guaraníes: Quinientos diecinueve millones ochocientos cuarenta y dos mil setecientos	

ESCUPE FIDELIDAD
Mario Cano
Notaría y Escribanía
Registro
Mariscal López Nº 1163 - Tel. 0981 [illegible]
Ciudad del Este

ING. JUAN CARLOS RODAS DURE
REPRESENTANTE LEGAL
ARTES Y ESTRUCTURAS S.A.

ARTE Y ESTRUCTURA
SOCIEDAD ANONIMA
Ruc. 80085575 - 2

LIC. RODOLFO GOMEZ
FISCALIZADOR/A DE OBRA
ADMINISTRACIÓN NACIONAL DE NAVEGACIÓN Y PUERTOS - ANNP

ING. RANULFO BENJAMÍN MARTINEZ T
SUPERVISOR/A DE OBRA
MOPC

263 (doscientos sesenta y tres)

CONTRATISTA ARTES Y ESTRUCTURAS S.A. Tel: Email:	FISCALIZACIÓN ADMINISTRACIÓN NACIONAL DE NAVEGACIÓN Y PUERTOS - ANNP AVDA. EL PYO. IND. 938 Y COLÓN Tel: (021) 492 883 - (021) 497 488 - (021) 447 136	CERTIFICADO MENSUAL DE OBR **Certificado N°:** 2 **Mes/Año:** Julio/2021

		AVANCES (%)	Del mes:	Acum.
FECHA DE CONTRATO:	10/03/2021	A. Prog. Contract.	5,56 %	
ORDEN DE INICIO:	28/04/2021	Avance ejecutado	3,40 %	
PLAZO CONTRACTUAL:	18 Meses	Teórico	3,40 %	
MONTO CONTRACTUAL (Con IVA):	Gs 16.980.000.000			

ESTADISTICOS

I	**ANTICIPO**	**TOTAL GS.**
	1. Anticipo 10% Monto Total Obra (I.V.A. incluido)	1.698
	2. Devolución del Anticipo acumulada hasta el certif. ant. (IVA inc.)	235
	3. Devolución del Anticipo del presente certif. (IVA inc.)	57
	4. Devolución del Anticipo acumulada hasta el presente certif. (IVA inc.)	293
	5. Saldo del Anticipo (IVA inc.)	1.404
II	**TRABAJOS POR ADMINISTRACION Y ACOPIOS**	**TOTAL GS.**
	1. Monto del mes	
	2. Monto acumulado anterior	
	3. Monto acumulado	
III	**RETENCIONES**	**TOTAL GS.**
	1. Retenciones del mes	28
	2. Retenciones acumuladas hasta el mes anterior	117
	3. Devolución de retenciones	
	4. Retenciones acumuladas	146
IV	**AJUSTES**	**TOTAL GS.**
	1. Ajustes del mes	
	2. Regularizacion de reajuste	
	3. Ajustes acumulados hasta el mes anterior	
	4. Ajustes acumulados	
V	**PENALIZACION**	**TOTAL GS.**
	1. Penalización del mes	
	2. Devolución de penalizaciones del mes	
	3. Penalizaciones acumuladas hasta el mes anterior	
	4. Devolución de penalizaciones acumuladas hasta el mes anterior	
	5. Penalizaciones acumuladas	
VI	**RESUMEN**	**TOTAL GS.**
	1. Monto de los trabajos facturados hasta la fecha	2.932.
	2. Trabajos por administración	
	3. Acopio de material	
	4. Saldo del anticipo	1.404.
	5. Ajustes acumulados	
	6. Retenciones acumuladas	146.
	7. Penalizaciones acumuladas	
	8. Monto total pagado hasta la fecha	4.190.

262 (doscientos sesenta y dos)

ACTA DE MEDICIÓN MENSUAL CERTIFICADO NRO. 2 (DOS)

261 (doscientos sesenta y uno)

CONTRATISTA ARTES Y ESTRUCTURAS S.A. Tel: Email:	M.O.P.C. Ministerio de Obras Públicas y Comunicaciones DIRECCIÓN DE PROYECTOS ESTRATÉGICOS	FISCALIZACIÓN ADMINISTRACIÓN NACIONAL DE NAVE PUERTOS - ANNP AVDA. EL PYO. IND. 938 Y COLÓN Tel: (021) 492 883 - (021) 497 488 - (021)

ACTA DE MEDICION
Certificado de Trabajo N° 2 Julio/2021

AVANCES (%)	Del mes:	Acum
A. Prog. Contract.	5,56 %	16,68
Avance ejecutado	3,40 %	17,27
Teórico	3,40 %	17,27

En la localidad de CAPITAL, Departamento de CONCEPCION, a los 25 dias del mes de Agosto del año 2021, se reúnen, por una p ING. JUAN CARLOS RODAS DURE, REPRESENTANTE LEGAL, en representación de ARTES Y ESTRUCTURAS S.A., el LIC. RC GOMEZ, FISCALIZADOR/A DE OBRA, en representación de ADMINISTRACIÓN NACIONAL DE NAVEGACIÓN Y PUERTOS - ANNP y RANULFO BENJAMÍN MARTINEZ TORRES, SUPERVISOR/A DE OBRA, en representación de MOPC; Obra: "DRAGADO DE MANTENI DEL RIO PARAGUAY", que suscriben el presente Acta, han procedido a la verificación de los trabajos ejecutados en obra durante de Julio del año 2021.-

De acuerdo a las C.G.C., las cantidades que figuran en el acta del presente certificado no tienen carácter definitivo, por l cualquier error u omisión serán rectificados en los próximos certificados. Los ítems ejecutados son los siguientes:

Item N°	Descripción de los trabajos	U/M	Cantidades ejecutadas		
			Anterior	Presente	Acum
1	**DRAGADO DE MANTENIMIENTO DEL RIO PARAGUAY**				
1.1	DRAGADO DE MANTENIMIENTO	m3	83.226,35	20.410,00	1

ESCRIBANA PÚBLICA
Nancy Benítez
Notaría
Mangalito N° 1163 - T

ARTE Y ESTRUCTURA
SOCIEDAD ANONIMA
Ruc. 80085575-2

260 (doscientos sesenta)

PLANILLA DE MEDICIÓN MENSUAL CERTIFICADO NRO. 2 (DOS)

259 (doscientos cincuenta y nueve)

CONTRATISTA ARTES Y ESTRUCTURAS S.A. Tel: Email:	M.O.P.C. Ministerio de Obras Públicas y Comunicaciones DIRECCIÓN DE PROYECTOS ESTRATÉGICOS	FISCALIZACIÓN ADMINISTRACIÓN NACIONAL DE NAVE PUERTOS - ANNP AVDA. EL PYO. IND. 938 Y COLÓN Tel: (021) 492 883 - (021) 497 488 - (021)
Obra: DRAGADO DE MANTENIMIENTO DEL RIO PARAGUAY	**Fecha orden inicio:** 28/04/2021 **Plazo contractual:** 18 Meses	**Certificado Nº:** 2 **Mes/Año:** Julio/2021

HOJA DE MEDICIÓN

Item Nº	Descripción - Unidad de medida					
1.1	DRAGADO DE MANTENIMIENTO					
	Progresiva			Total certificado		
	Desde	Hasta		Anterior	Presente	Acu
	0	600000		83.226,350	20.410,000	10
	Total hasta el presente certificado			83.226,350	20.410,000	10

ING. JUAN CARLOS RODAS DUBE

LIC. RODOLFO GOMEZ

ING. DANILO BENJAMÍN MARTINEZ

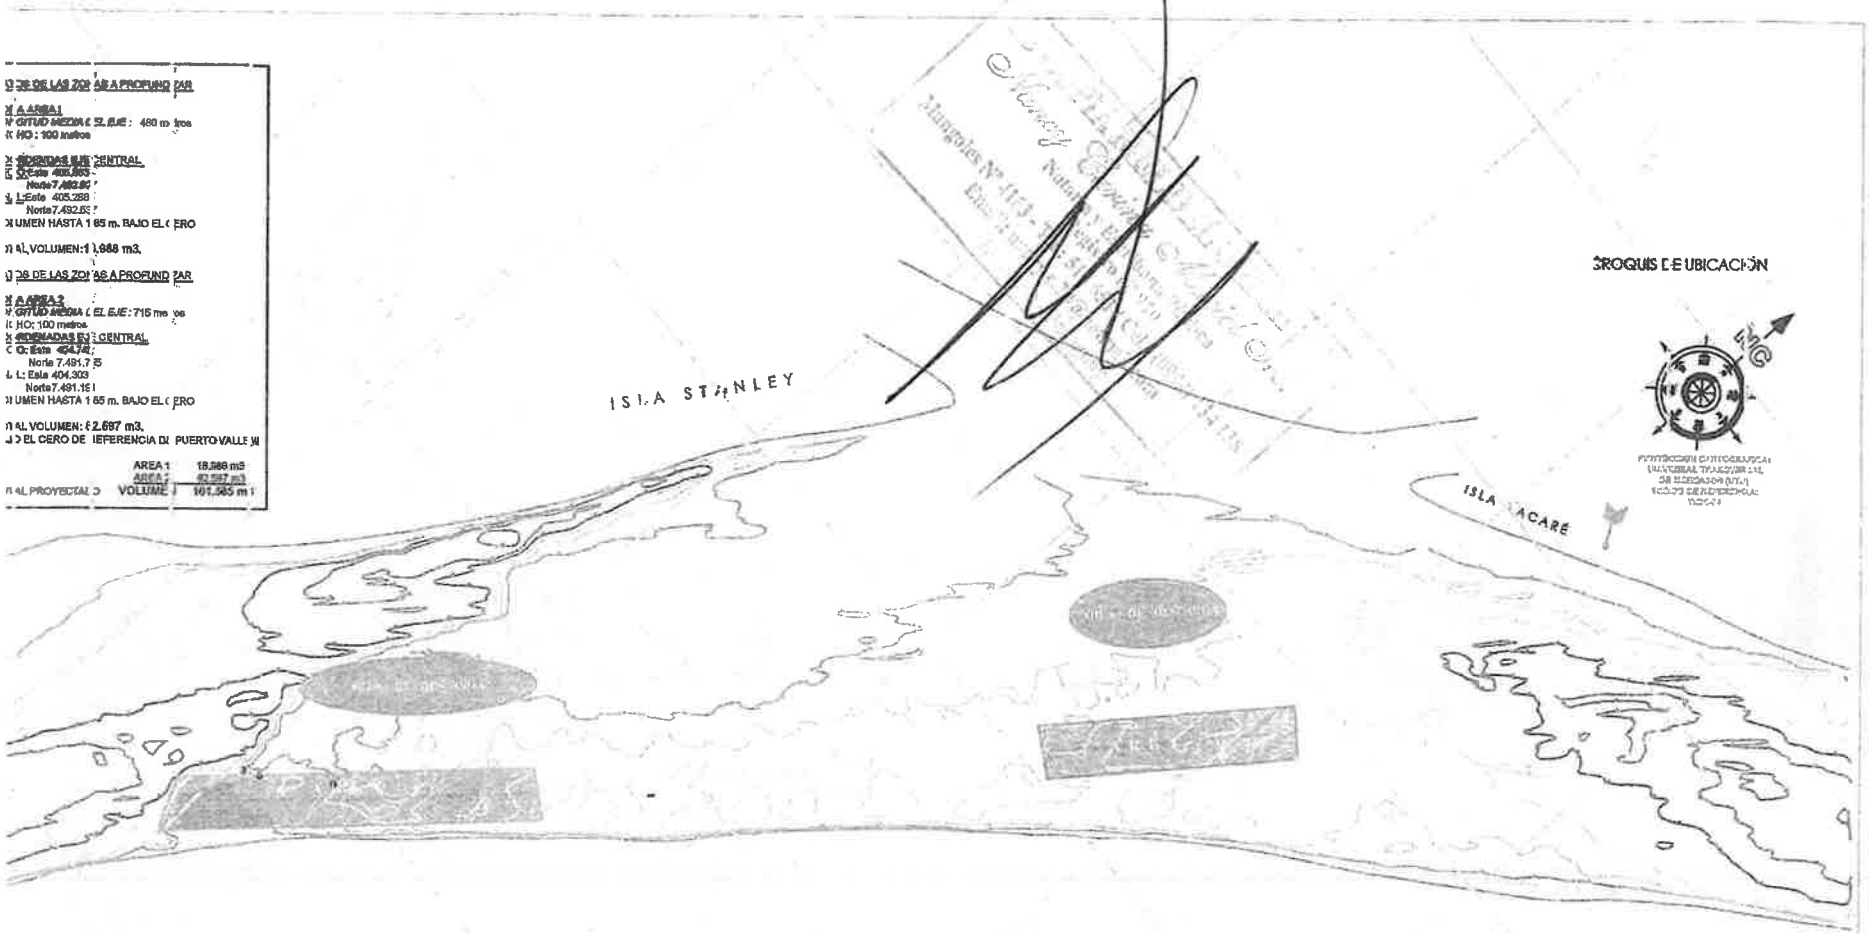

DE LAS ZONAS A PROFUNDIZAR

AREA 1
LONGITUD MEDIA EL EJE: 480 metros
ANCHO: 100 metros

COORDENADAS EJE CENTRAL
Oeste 405.863
Norte 7.492.80
Este 405.288
Norte 7.492.55
VOLUMEN HASTA 1.65 m. BAJO EL CERO

TOTAL VOLUMEN: 18.988 m3.

DE LAS ZONAS A PROFUNDIZAR

AREA 2
LONGITUD MEDIA EL EJE: 715 metros
ANCHO: 100 metros
COORDENADAS EJE CENTRAL
Oeste 404.748
Norte 7.491.75
Este 404.303
Norte 7.491.15
VOLUMEN HASTA 1.65 m. BAJO EL CERO

TOTAL VOLUMEN: 82.597 m3.
REFERENCIA DE PUERTO VALLEMI

	AREA 1	18.988 m3
	AREA 2	82.597 m3
TOTAL PROYECTADO	VOLUMEN	101.585 m3

EJEMPLO DE REDUCCIÓN DE PROFUNDIDADES

Lectura en el Hidrómetro de Puerto Vallemi 2.15 m. el 15/06/2021

Punto A
Prof. Efectiva: 1,15 m.
Lectura Hidrómetro: 2,15 m.
Profundidad Reducida: - ,00 m.

Punto B
Prof. Efectiva: 8,35 m.
Lectura Hidrómetro: 2,15 m.
Profundidad Reducida: 6,20 m.

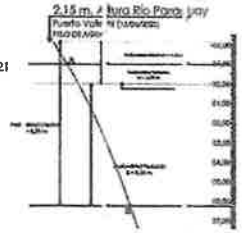

FECHA	ALTURAS DE AGUA (m.) OBSERVADAS	ADOPTADAS
2021	PUERTO VALLEMI	PASO STANLEY
15/06	2,15 m.	2,[illegible] m.

NOTAS:
1. LAS PROFUNDIDADES ESTÁN EXPRESADAS EN METROS Y REFERIDAS AL CERO DE HIDRÓMETRO PUERTO VALLEMI - Km. 92.[illegible]
2. EL RELEVAMIENTO FUE EFECTUADO CON EQUIPO DE DGPS SUBMETRICO, A TIEMPO REAL Y SONDA ECOGRAFICA DIGITAL.-
3. GEOIDE DE REFERENCIA WGS-84.-

ESCALA GRAFICA:

LEVANTAMIENTO HIDROGRÁFICO
PASO STANLEY
RELEVAMIENTO GENERAL Y PRE-DRAGADO
Río Paraguay Km. 826 al Km. 29,5

Presidente ANN	RUBÉN VALDEZ CUELLAR	Gerente GN	RODOLFO GÓMEZ VILLALBA
Jefe Departamento	Pablo Gustavo Godoy	Jefe de Gerencia	Mabel López Zarza
Redactó: Pablo G. Godoy			
Dibujo y digitalización	Ing. Liliana B. Gómez Ferreira	PLANO Nº 1/19	ESCALA 1/10.000

258 (doscientos cincuenta y ocho)

ANLEY POST - DRAGADO (ÁREA 1)
E LA ZONA PROFUNDIZADA

ORDENADAS DE VÉRTICES

A	B	C	D
405.522	405.603	405.331	405.245
.492.956	7.492897	7.492512	7.492.563

OFUNDIDAD FINAL DE DRAGADO: 1.85 m. bajo el cero
100 m.
ore dragado permitido c/v.: 5.00 m.
D MEDIA: 480 m.

LUMEN:
5 m. por debajo del cero: 17.748 m3.

eral con Volumen por coeficiente de
ento 1.15: **20.410 m3**.
il cuatrocientos diez metros cúbicos)

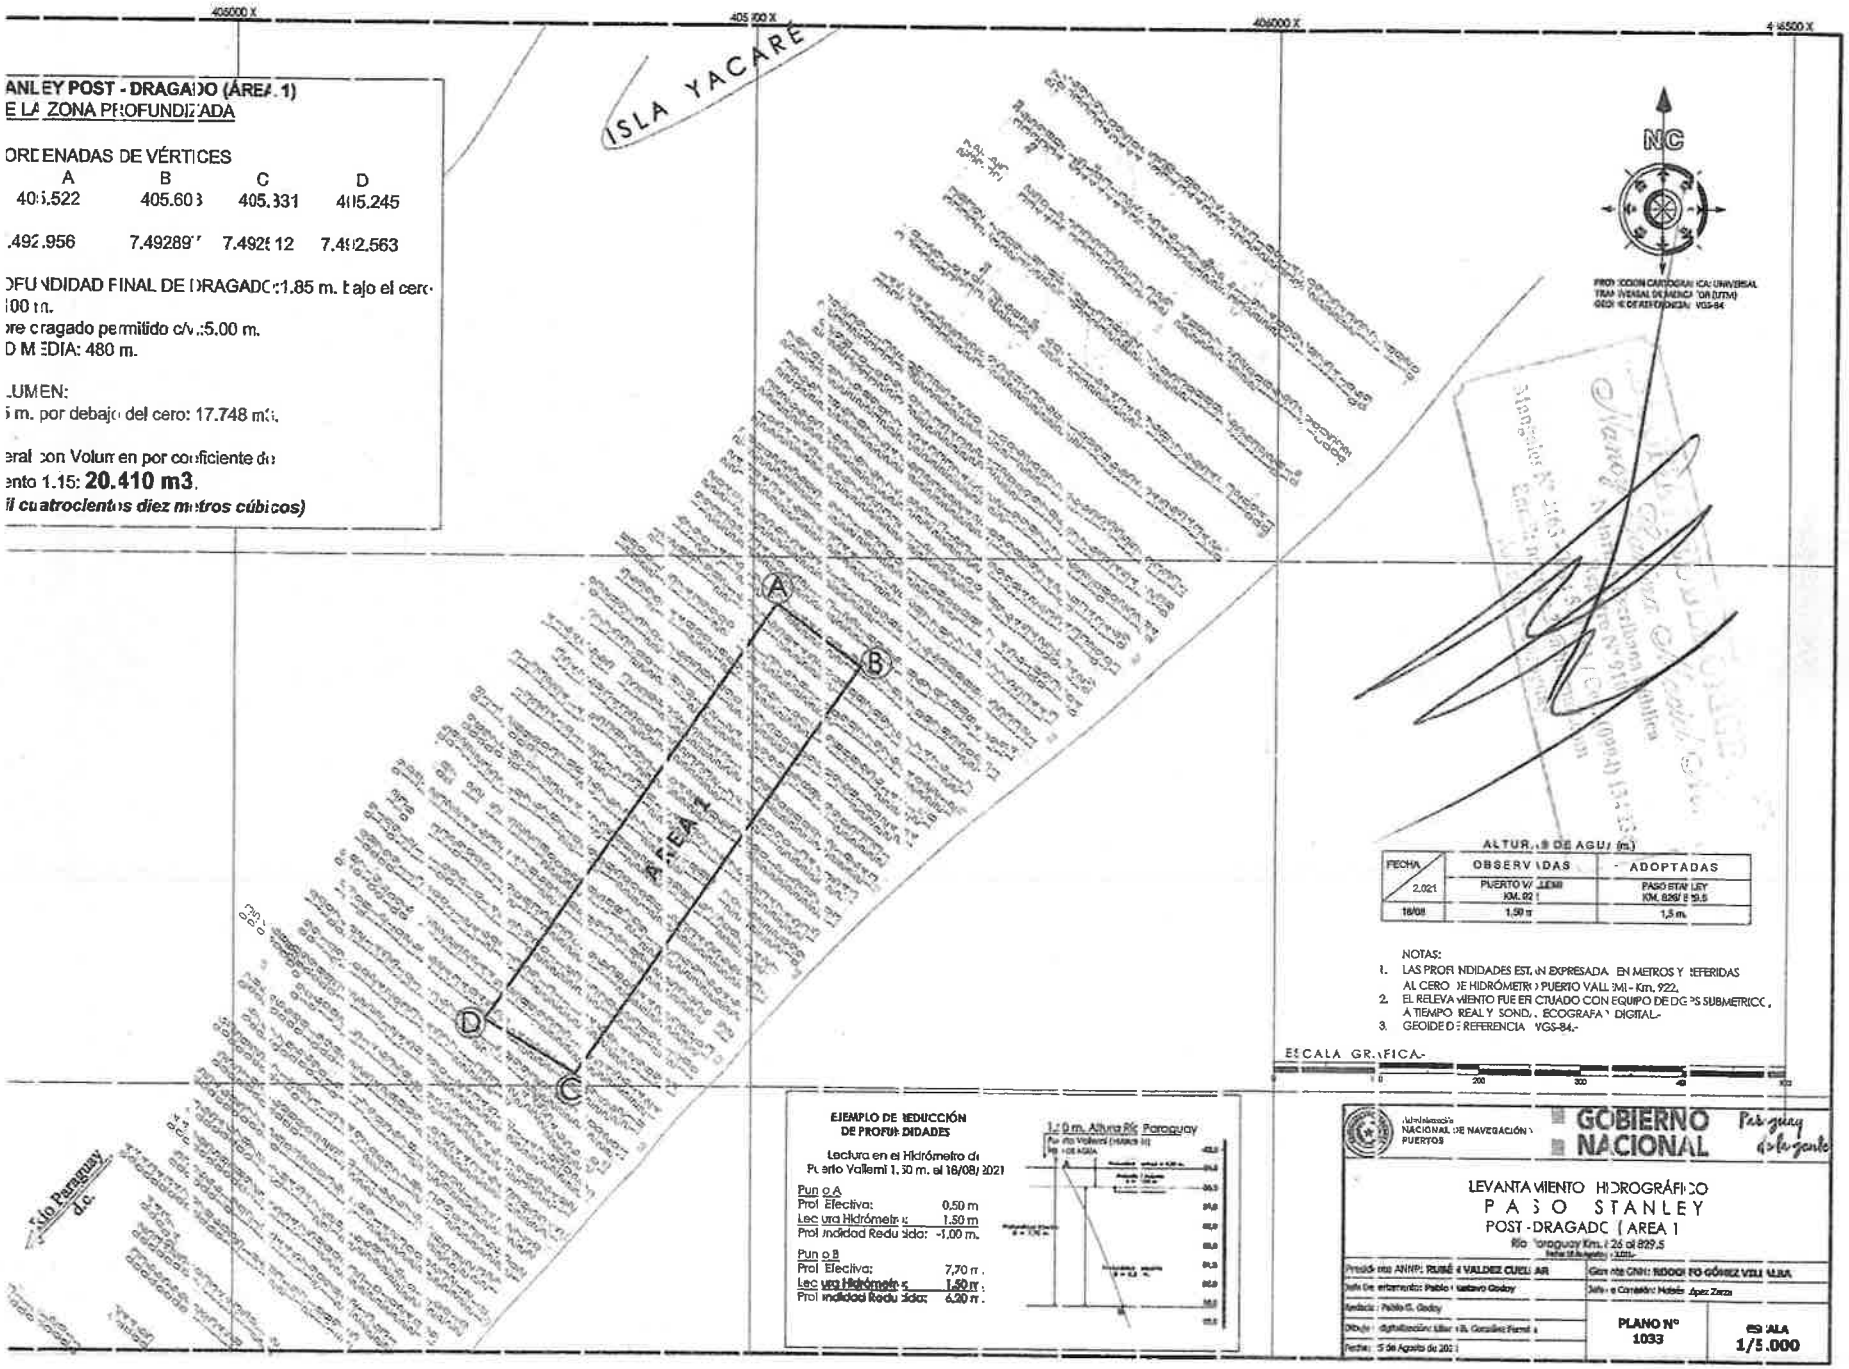

25 (cuarenta y cinco)

256 (doscientos cincuenta y seis)

CRONOGRAMA DE AVANCE FISICO-FINANCIERO DE LA OBRA VIGENTENTE

25s (cincuenta y cinco)

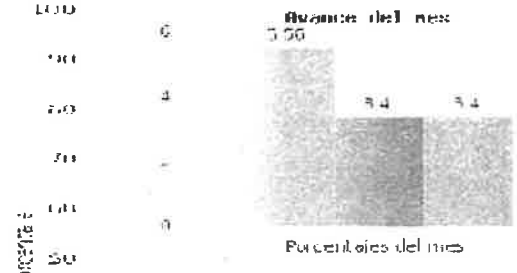

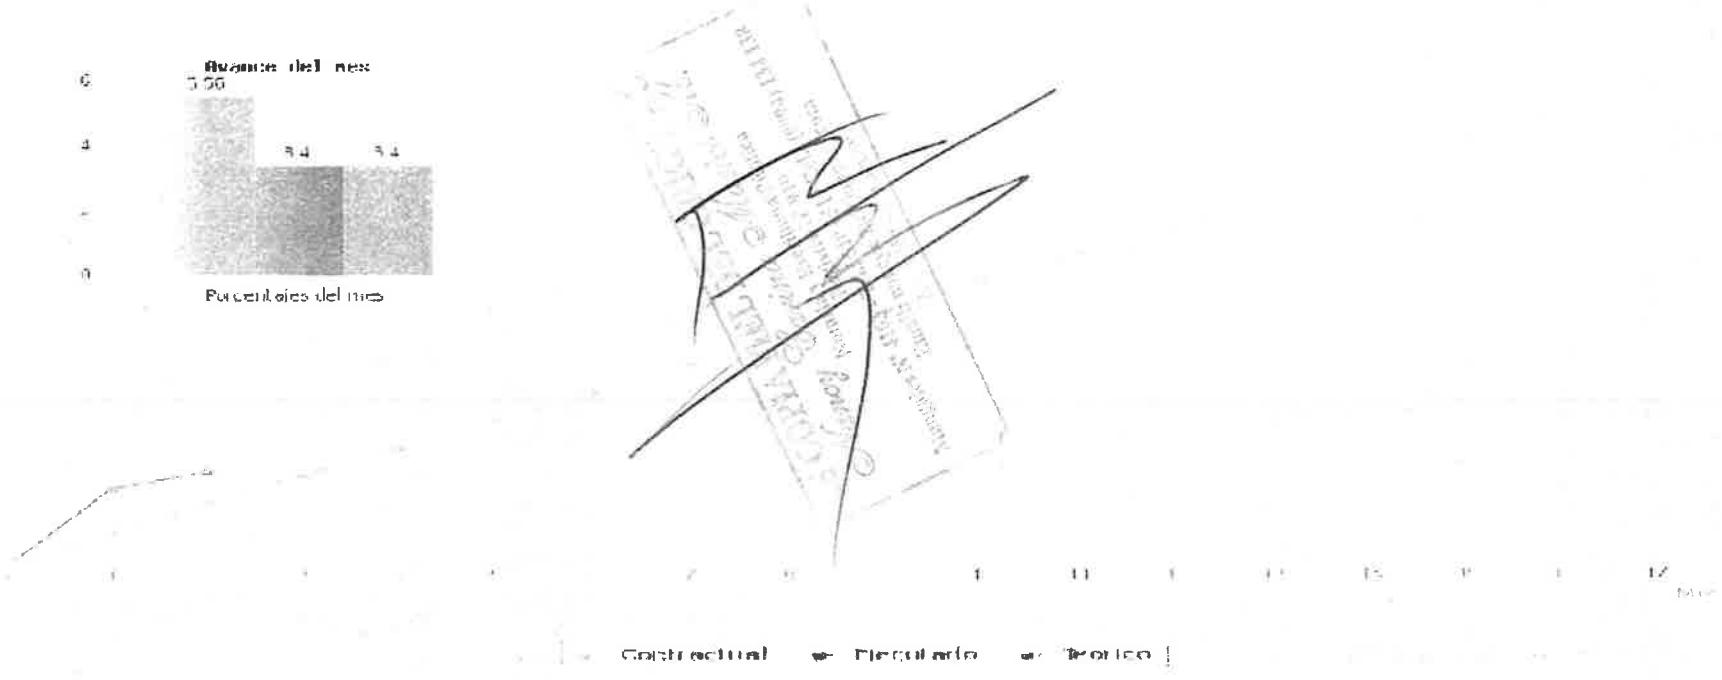

Porcentajes acumulados

	1	2	3	4	5	6	7	8	9	10	11	12	13	14	15	16	17	18
Cont. Parcial	5.56 %	5.55 %	5.56 %	5.56 %	5.56 %	5.56 %	5.56 %	5.56 %	5.55 %	5.56 %	5.56 %	5.56 %	5.56 %	5.56 %	5.56 %	5.56 %	5.56 %	5.48 %
Cont. Acum.	5.56 %	11.12 %	16.68 %	22.24 %	27.8 %	33.36 %	38.92 %	44.48 %	50.04 %	55.6 %	61.16 %	66.72 %	72.28 %	77.84 %	83.4 %	88.95 %	94.52 %	100 %
Eje. Parcial	1.87 %		3.4 %															
Eje. Acum.	1.87 %		17.27 %															
Teó. Parcial	1.87 %		3.4 %															
Teó. Acum.	1.87 %		17.27 %															

ARTE Y ESTRUCTURA
SOCIEDAD ANONIMA
Ruc. 80085575 - 2

ING. JUAN CARLOS RODAS DURE
REPRESENTANTE LEGAL
ARTES Y ESTRUCTURAS S.A.

LIC. RODOLFO GOMEZ
FISCALIZADOR/A DE OBRA
ADMINISTRACIÓN NACIONAL DE NAVEGACIÓN Y PUERTOS - ANNP

ING. RANULFO BENJAMÍN MARTINE
SUPERVISOR/A DE OBRA
MCPC

254 (doscientos cincuenta y cuatro)

Resumes De Facturas Presentadas

ES COPIA FIEL DEL ORIGINAL
Nancy Carmen Maciel M.
Notaria y Escribana Pública
Región
Mangales Nº 4163 - Tel.: 51 34 138
Email: nancymaciel@hotmail.com

COD. 18742021

AS S.A. 14 tructura.com	**MINISTERIO DE OBRAS PÚBLICAS Y COMUNICACIONES** **DIRECCIÓN DE PROYECTOS ESTRATÉGICOS CONTRATO** **S.G. MINISTRO N° 19/2021**	**FISCALIZACIÓN: ADMINISTRACIÓN NACIONAL DE NAVEGACIÓN Y PUERTOS - ANNP** AVDA. EL PYO. IND. 938 Y COLÓN Tel: (021) 492 883 - (021) 497 488 - (021) 447 136
	OBRA: DRAGADO DE MANTENIMIENTO DEL RIO PARAGUAY **Longitud Total: 600.000,000 M3**	**CERTIFICADO MENSUAL DE OBRAS** **Certificado N°:** 2 **Mes/Año:** Julio/2021
	RESOL. MINISTERIAL N°: 2612/2020 **FECHA DE CONTRATO:** 10/03/2021 **MONTO CONTRACTUAL MÍNIMO:** Gs 8.489.999.999 **MONTO CONTRACTUAL MÁXIMO:** Gs 16.980.000.000 **FECHA PRESENTACION DE OFERTA:** 21/10/2020 **ORDEN DE INICIO:** 28/04/2021 **PLAZO CONTRACTUAL:** 18 Meses	**AVANCES (%)** — **Del mes:** — **Acumulado** Av. Proyectado — 5,41 % — 16,68 % Avance ejecutado — 3,41 % — 17,27 % Teórico — 3,41 % — 17,27 %

Certificado Nro.	Certificado Mes	Factura Nro	Monto de los trabajos (IVA incluido)	IVA	Anticipo (10%)	Retenciones	Penalidades	Monto Facturado
1	Mayo, junio	T	RJ=(T-Ant-Pen)*(Coef.A-1)	1	Ant=0,10*T	Ret=0,05*(T=RJ)	Pen	Mf=T+RJ-Ant-Pen
SUB TOTALES		577.603.000		47.258.427	57.760.300	28.880.150		519.842.700

2 s 3(dos millones cincuenta y tres)

ARTE Y ESTRUCTURA
SOCIEDAD ANONIMA
Ruc. 80085575 - 2

JUAN CARLOS RODAS DURE

LIC. RODOLFO GOMEZ

ING. RANULFO BENJAMIN MARTINEZ TORRES

252(doscientos cincuenta y dos)

CRONOGRAMA DE AVANCE FISICO-FINANCIERO DE LA OBRA VIGENTENTE

CRONOGRAMA DE ACTIVIDADES - DIAGRAMA DE GANTT

"Dragado de Mantenimiento del Rio Paraguay" – Ad Referéndum - PGN 2.021– ID Nro. 385.458

ems de trabajo	Mayo 1 En m3	Junio 2 En m3	Julio 3 En m3	Agosto 4 En m3	Septiembre 5 En m3	Octubre 6 En m3	Noviembre 7 En m3	Diciembre 8 En m3	Enero 9 En m3
batimetría Inicial,	3,6%	3,6%							
misos Habilitantes,			5,6%	5,6%					
agado, batimetría					5,6%	5,6%			
al, Certificación y							5 6%	5,6%	
Señalización									5,6%

ems de trabajo	Febrero 10 En m3	Marzo 11 En m3	Abril 12 En m3	Mayo 13 En m3	Junio 14 En m3	Julio 15 En m3	Agosto 16 En m3	Septiembre 17 En m3	Octubre 18 En m3
Batimetría Inicial,	5,6%	5,6%							
misos Habilitantes,			5,6%	5,6%					
agado, batimetría					5,6%	5,6%			
al, Certificación y							6 6%	6,6%	
Señalización									6,8%

servaciones:

a de Inicio (Mes 1): 4 de mayo del 2021

ción: 18 meses

entaje de Ejecución previsto para cada mes: Mencionado en los cuadros correspondientes a cada mes pintado en verde

Así (doscientos cincuenta y uno)

250 (doscientos cincuenta)

COPIA DEL COMPROBANTE DE PRESENTACION DEL INFORME AMBIENTAL

249 (doscientos cuarenta y nueve)

ARTE Y ESTRUCTURA

Cel.: 0982 - 265 044
Codigo Postal: 2610

Villa Elisa, 18 de junio del 2.021

Señores
Ministerio de Obras Publicas Y Comunicaciones
Atención: ECON. JORGE VERGARA, Director
Dirección de Proyectos Estratégicos (DIPE)

Ref: LLAMADO MOPC Nro. 49/2020 LICITACIÓN PÚBLICA NACIONAL PARA EL "DRAGADO DE MANTENIMIENTO DEL RIO PARAGUAY" – AD REFERÉNDUM AL PGN 2021 CON ID NRO. 385.458

Por este medio cumplimos en presentarles el Plan de Acción Socio Ambiental (PASA) según las condiciones generales de PBC. Adjuntamos a esta nota dichos documentos.

Sin otro particular, aprovechamos para saludarlo muy atentamente.

ing. Juan Carlos Rodas
Presidente
(0981)118.744

DIRECCION DE PROYECTOS ESTRATEGICOS
DIPE
Recibido: Sellen Cancino
Fecha: 18/06/2021
Hora: 10:23

248(doscientos cuarenta y ocho)

OBRAS PÚBLICAS Y COMUNICACIONES — GOBIERNO NACIONAL Paraguay de la gente

MESA DE ENTRADA ÚNICA

EXPEDIENTE Nº 27328/2021

TITULAR:
ARTE Y ESTRUCTURA

NOMBRE Y APELLIDO:
JUAN CARLOS RODAS

TELEFONO:
0981 118744

CORREO ELECTRONICO:

REFERENCIA:
LLAMADO MOPC Nº 49/2020, REMITE PLAN DE ACCION SOCIO AMBIENTAL (PASA).

ESCRIBANIA NACIONAL Nancy Carina Nicolai Ortiz Notaria Escribana Pública Registro Nº 60 Mangales Nº 4163 - Tel.: 0991 134 138 Email: nancynicolai@hotmail.com

FACTURA: Nro. 0 **Monto: GS.** 0

USUARIO/FECHA/HORA DE REGISTRO.:

JRALVAREZ 01/07/2021 10:13:08

CONSULTA AL : 021-4149000

"La recepción del documento no implica conformidad ni aceptación de su contenido. Sujeto a verificación y control por parte de los órganos intervinientes\"

247 (doscientos cuarenta y siete)

COPIA DE POLIZAS DE SEGUROS VIGENTES

246 (doscientos cuarenta y seis)

OBRAS PUBLICAS Y COMUNICACIONES

GOBIERNO NACIONAL

Paraguay de la ge

Miércoles, 25 de Agosto de 2021 a las 14:52

Hoj

B- PARA PAGO DE CERTIFICADOS O SERVICIOS

INFORME DE VERIFICACION DE PÓLIZAS Y GARANTÍAS

LLAMADO MOPC N° 49/2020 - CONTRATO SG MINISTRO Nº 19/2021

Descripcion de la obra: DRAGADO DE MANTENIMIENTO DEL RIO PARAGUAY

Empresa contratista: ARTES Y ESTRUCTURAS S.A.

Dependencia responsable: DIRECCIÓN DE PROYECTOS ESTRATÉGICOS

						RECAUDOS VERIFICADOS		
Tipo de Póliza	**SI**	**No**	**N/A**	**N° poliza**	**Venc.**	**CUMPLEN LAS EXIGENCIAS DEL CONTRATO EN CUANTO A MONTO Y PLAZO ASEGURADO**	**LA COMPAÑIA ASEGURADORA ESTÁ AUTORIZADA A OPERAR POR LA SUPERINTENDENCIA DE SEGUROS**	**LA GARANTÍA CON UN RESE DE REASEGU CONFORME ESTABLECIDO RESOLUCION N° 107/20**
Garantía de Fiel Cumplimiento de Contrato de Obras	●			54,1509,03801,	02/09/2022	CUMPLE	CUMPLE	CUMPLE
Garantía de Fiel Cumplimiento de Contrato de Servicios			●					
Garantía de Anticipo Financiero de Obras	●			54,1510,00460,	02/09/2022	CUMPLE	CUMPLE	CUMPLE
Garantía de Anticipo Financiero de Servicios			●					
Garantía de Pago a Proveedores			●					
Sustitución de Fondos de Reparo de Obras			●					
Sustitución de Fondos de Reparo de Servicios			●					
Responsabilidad Civil			●					
Responsabilidad Civil Profesional			●					
Seguro de Vehículos			●					
Accidentes Personales	●			54.0401.22808.	02/09/2022	CUMPLE	CUMPLE	CUMPLI
Contra Todo Riesgo	●			54,1402,00122,	02/09/2022	CUMPLE	CUMPLE	CUMPLI
Seguro contra Incendio			●					

Los datos consignados en el Anexo son permanentemente actualizados por el Departamento de Garantías de la Unidad Operativa de Contratación

Firma y Sello del Representante Legal

ARTE Y ESTRUCTURA
SOCIEDAD ANONIMA
RUC 80005675 - 2

245(doscientos cuarenta y cinco)

CERTIFICADO DE CUMPLIMIENTO TRIBUTARIO VIGENTES

244 (doscientos cuarenta y cuatro)

26/8/2021 Ver Documento | MARANGATU

Lote 4090011307 , Co

SUBSECRETARIA DE ESTADO DE TRIBUTACION

NUMERO 4270119633693

FECHA 26/08/2021

FORM.427-1

CERTIFICADO DE CUMPLIMIENTO TRIBUTARIO

DATOS DEL SOLICITANTE

RUC	80085575	NOMBRE O RAZÓN SOCIAL
DV	2	ARTES Y ESTRUCTURAS S.A.

A LA FECHA DE EXPEDICIÓN DEL PRESENTE DOCUMENTO EL CONTRIBUYENTE HA CUMPLIDO CON SUS OBLIGACIONES ANTE LA ADMINISTRACIÓN Y SE EMITE EL PRESENTE CERTIFICADO DE CUMPLIMIENTO TRIBUTARIO EN CARÁCTER NORMAL EN VIRTUD A LO ESTABLECIDO EN EL ART. N° 194 DE LA LEY N° 125/91 Y SU MODIFICACIÓN CON LA LEY N° 2421/04 Y DEMÁS DISPOSICIONES VIGENTES.

VALIDO HASTA: 25/09/2021 NÚMERO DE CONTROL : A1F809BD

SUBSECRETARÍA DE ESTADO DE TRIBUTACIÓN

427180085575A1F809BD