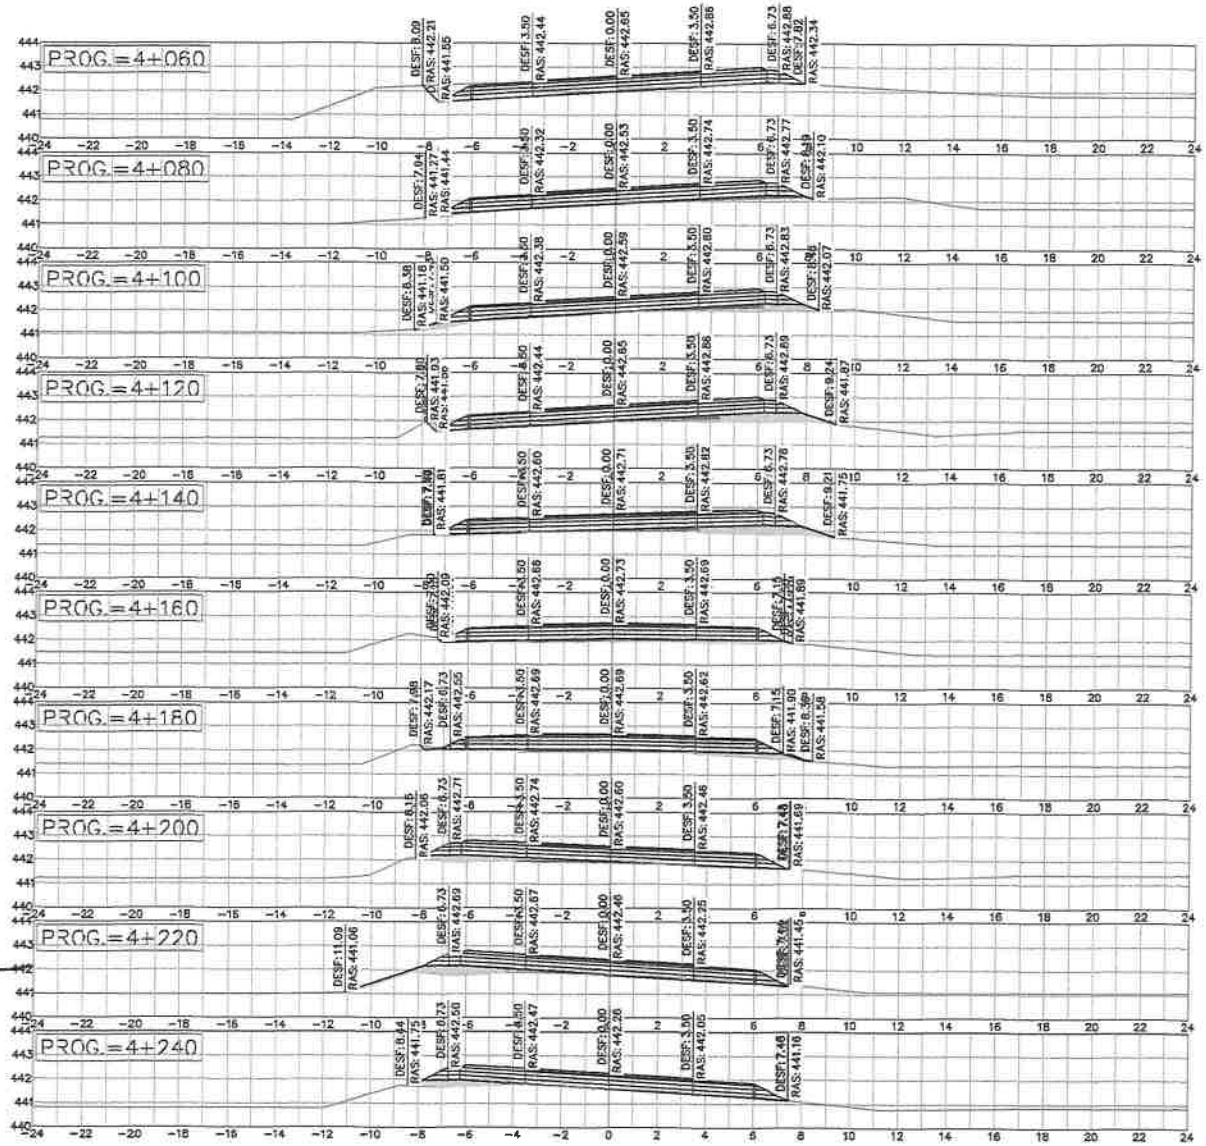

Ministerio de OBRAS PÚBLICAS Y COMUNICACIONES

GOBIERNO NACIONAL

Paraguay de la gente

PROYECTO DE REHABILITACIÓN DEL TRAMO CRUCE KIMEX - FRUTIKA - CARLOS ANTONIO LÓPEZ. LOTE 1 RUTA VI - KRESSBURGO
PROGRESIVA 0+000 A PROGRESIVA 27+580. Longitud 27.58 km
DEPARTAMENTO DE ITAPÚA - REGIÓN ORIENTAL

Luis Alberto de Herrera 1424 entre Pal Perez y Avda. Perú Asunción - Paraguay

edb

SECCIONES TRANSVERSALES	ESCALA: SIN ESC	MOPC
FECHA DICIEMBRE 2024	LAMINA Nº: ST:	

EDB Constructores
Mariano Fauvety Z.
Representante Legal

978 (Noventa y ocho)

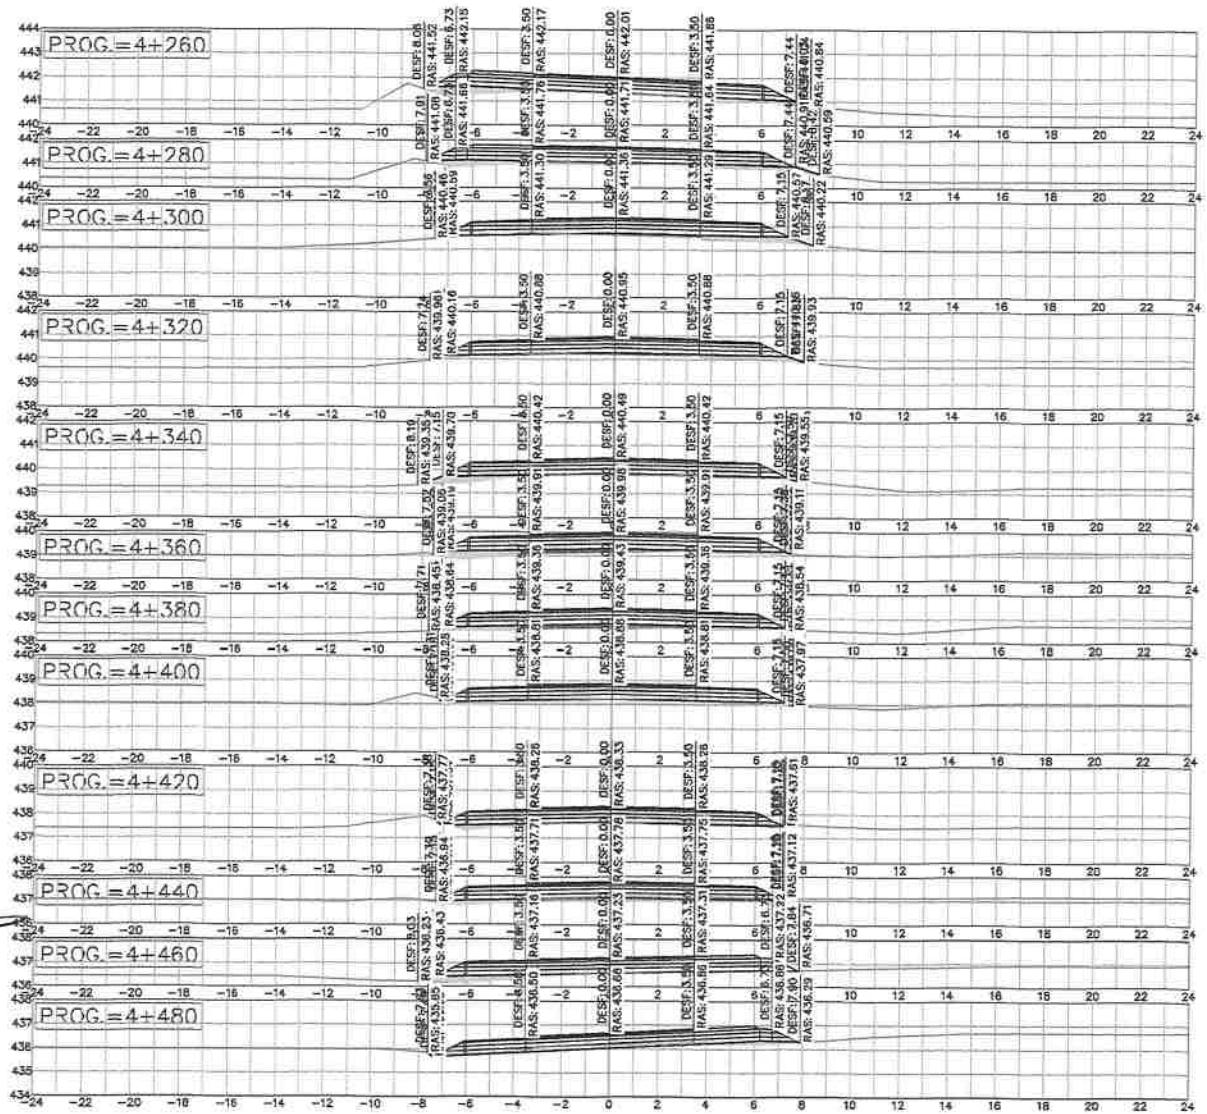

Ministerio de OBRAS PÚBLICAS Y COMUNICACIONES

GOBIERNO NACIONAL

Paraguay de la gente

PROYECTO DE REHABILITACIÓN DEL TRAMO CRUCE KIMEX - FRUTIKA - CARLOS ANTONIO LÓPEZ. LOTE 1 RUTA VI - KRESSBURGO
PROGRESIVA 0+000 A PROGRESIVA 27+580. Longitud 27.58 km
DEPARTAMENTO DE ITAPÚA - REGIÓN ORIENTAL

Luis Alberto de Herrera 1424 entre Pai Perez y Avda. Perú Asunción - Paraguay

edb

SECCIONES TRANSVERSALES	ESCALA: SIN ESC
FECHA DICIEMBRE 2024	LAMINA Nº: ST:

MOPC

EDB Construcciones
Mariano Fauvety Z.
Representante Legal

977 (Doscientos Setenta y siete)
651

Ministerio de OBRAS PÚBLICAS Y COMUNICACIONES

GOBIERNO NACIONAL

Paraguay de la gente

PROYECTO DE REHABILITACIÓN DEL TRAMO CRUCE KIMEX - FRUTIKA - CARLOS ANTONIO LÓPEZ. LOTE 1 RUTA VI - KRESSBURGO
PROGRESIVA 0+000 A PROGRESIVA 27+580. Longitud 27.58 km
DEPARTAMENTO DE ITAPÚA - REGIÓN ORIENTAL

Luis Alberto de Herrera 1424 entre Pai Perez y Avda. Perú Asunción - Paraguay

edb

SECCIONES TRANSVERSALES	ESCALA: SIN ESC
FECHA DICIEMBRE 2024	LAMINA Nº: ST:

MOPC

EDB Construcciones
Mariano Fauvety Z.
Representante Legal

Dos mil seiscientos setenta y seis (2676)

EDB Construcciones
Mariano Fauvety Z.
Representante Legal

Ministerio de OBRAS PÚBLICAS Y COMUNICACIONES

GOBIERNO NACIONAL

Paraguay de la gente

PROYECTO DE REHABILITACIÓN DEL TRAMO CRUCE KIMEX - FRUTIKA - CARLOS ANTONIO LÓPEZ. LOTE 1 RUTA VI - KRESSBURGO
PROGRESIVA 0+000 A PROGRESIVA 27+580. Longitud 27.58 km
DEPARTAMENTO DE ITAPÚA - REGIÓN ORIENTAL

Luis Alberto de Herrera 1424 entre Pai Perez y Avda. Perú Asunción - Paraguay

edb

SECCIONES TRANSVERSALES	ESCALA: SIN ESC
FECHA DICIEMBRE 2024	LAMINA Nº: ST:

MOPC

Dos (Dos) Sesenta y cinco
575

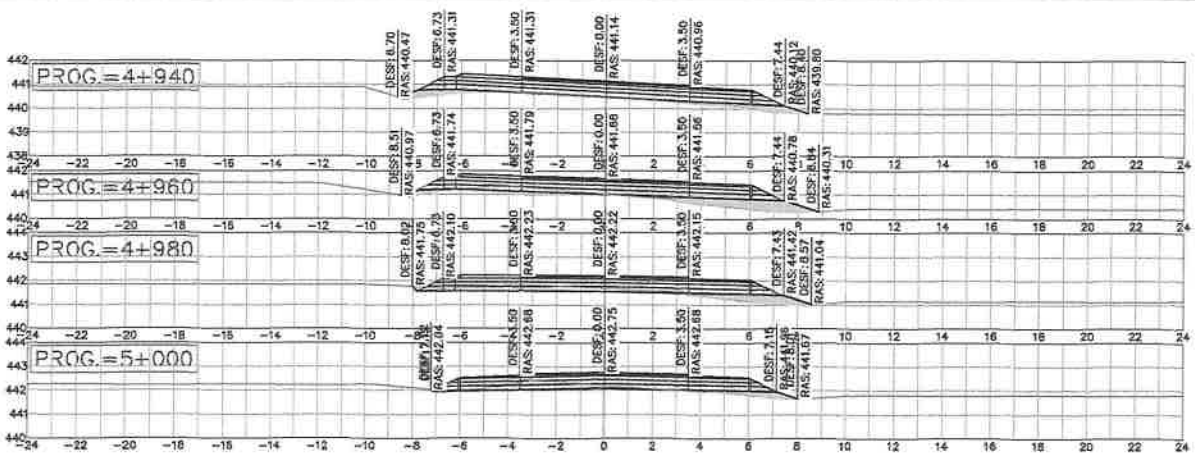

EDB Construcciones
Mariano Fauvety Z.
Representante Legal

274 (Doscientos setenta y cuatro)

Ministerio de OBRAS PÚBLICAS Y COMUNICACIONES ■ GOBIERNO NACIONAL Paraguay de la gente

PROYECTO DE REHABILITACIÓN DEL TRAMO CRUCE KIMEX - FRUTIKA - CARLOS ANTONIO LÓPEZ. LOTE 1 RUTA VI - KRESSBURGO
PROGRESIVA 0+000 A PROGRESIVA 27+580. Longitud 27.58 km
DEPARTAMENTO DE ITAPÚA - REGIÓN ORIENTAL

Luis Alberto de Herrera 1424 entre Pai Perez y Avda. Perú Asunción - Paraguay

edb

SECCIONES TRANSVERSALES	ESCALA: SIN ESC
FECHA DICIEMBRE 2024	LAMINA Nº: ST:

MOPC

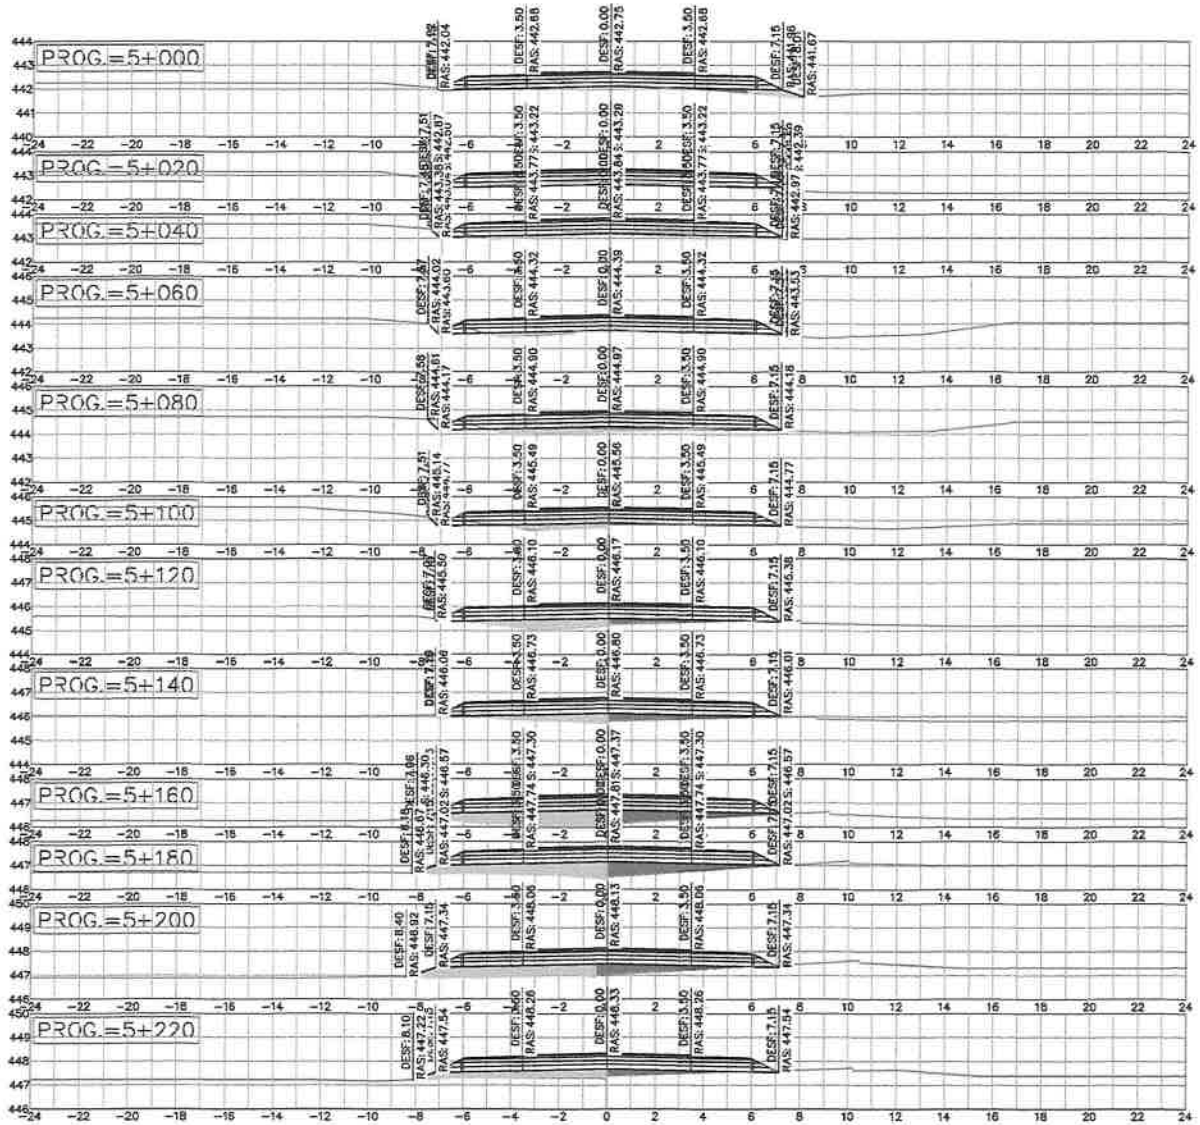

Ministerio de OBRAS PÚBLICAS Y COMUNICACIONES

GOBIERNO NACIONAL

Paraguay de la gente

PROYECTO DE REHABILITACIÓN DEL TRAMO CRUCE KIMEX - FRUTIKA - CARLOS ANTONIO LÓPEZ. LOTE 1 RUTA VI - KRESSBURGO
PROGRESIVA 0+000 A PROGRESIVA 27+580. Longitud 27.58 km
DEPARTAMENTO DE ITAPÚA - REGIÓN ORIENTAL

Luis Alberto de Herrera 1424 entre Pai Perez y Avda. Perú Asunción - Paraguay

edb

SECCIONES TRANSVERSALES	ESCALA: 1:200
FECHA DICIEMBRE 2024	LAMINA Nº: ST:

MOPC

EDB Construcciones
Mariano Fauvety Z.
Representante Legal

023 (Dosciento veintitres)
E.L.T.

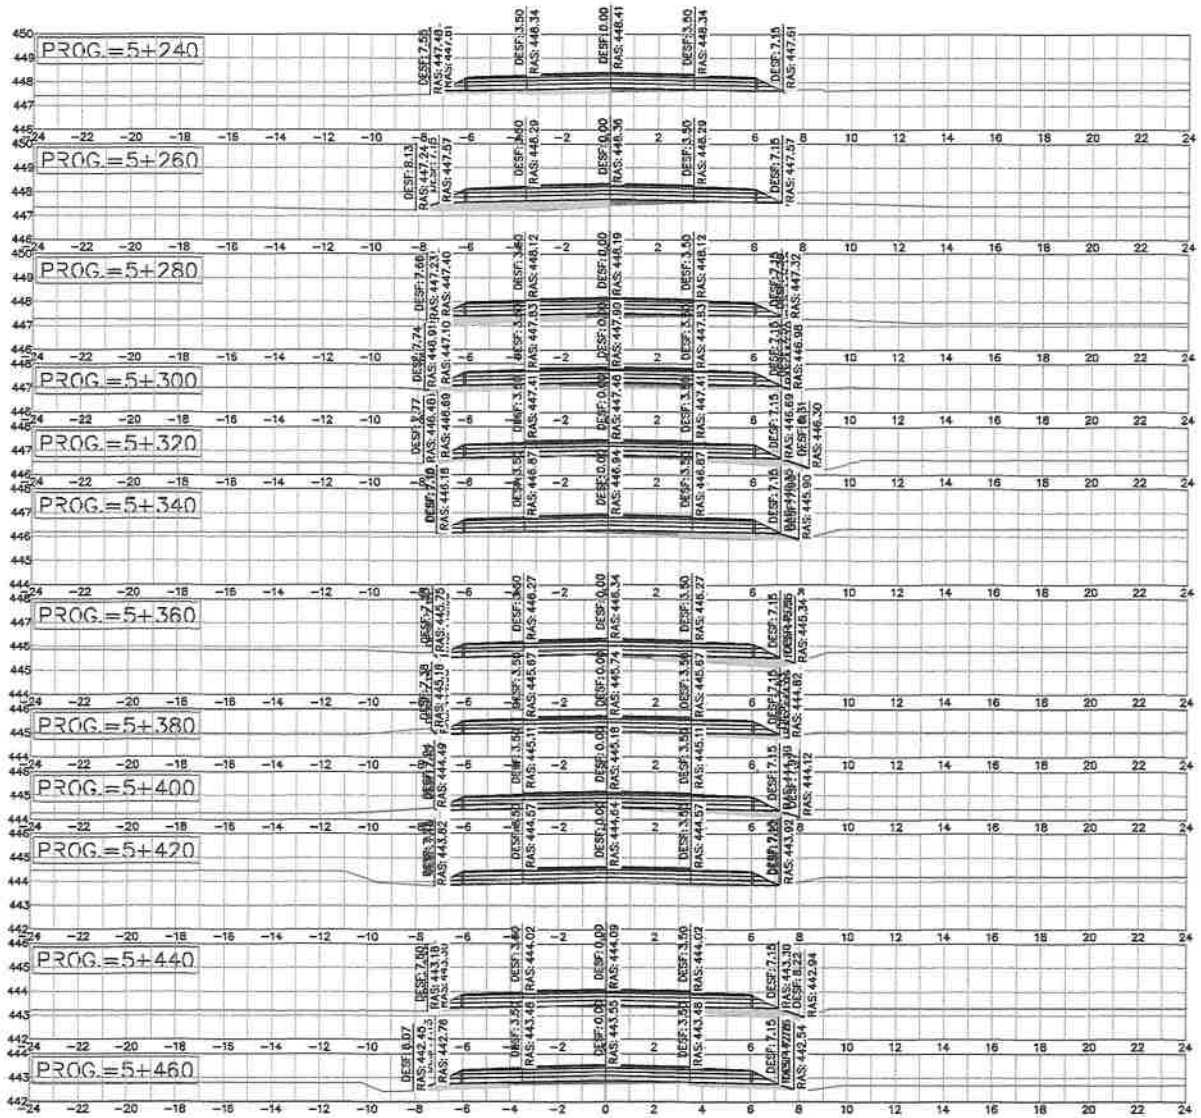

Ministerio de OBRAS PÚBLICAS Y COMUNICACIONES

GOBIERNO NACIONAL

Paraguay de la gente

PROYECTO DE REHABILITACIÓN DEL TRAMO CRUCE KIMEX - FRUTIKA - CARLOS ANTONIO LÓPEZ. LOTE 1 RUTA VI - KRESSBURGO
PROGRESIVA 0+000 A PROGRESIVA 27+580. Longitud 27.58 km
DEPARTAMENTO DE ITAPÚA - REGIÓN ORIENTAL

Luis Alberto de Herrera 1424 entre Pai Perez y Avda. Perú Asunción - Paraguay

SECCIONES TRANSVERSALES	ESCALA: 1:200
FECHA DICIEMBRE 2024	LAMINA Nº: ST:

MOPC

ELB Construcciones
Mariano Fauvety Z.
Representante Legal

272 (Doscientos setenta y dos)

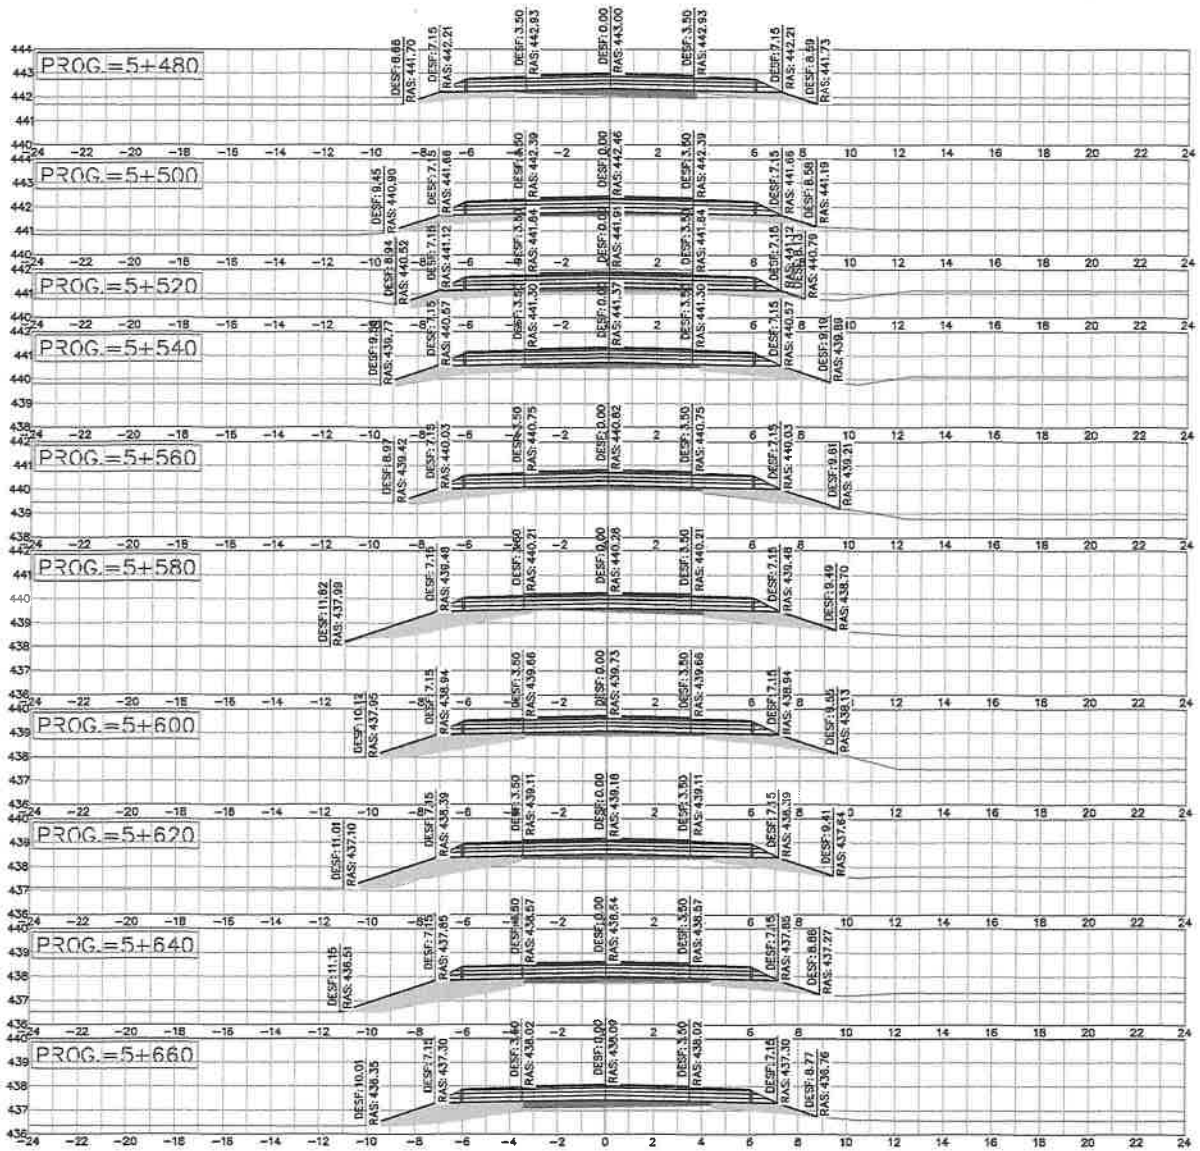

Ministerio de OBRAS PÚBLICAS Y COMUNICACIONES

GOBIERNO NACIONAL

Paraguay de la gente

PROYECTO DE REHABILITACIÓN DEL TRAMO CRUCE KIMEX - FRUTIKA - CARLOS ANTONIO LÓPEZ. LOTE 1 RUTA VI - KRESSBURGO
PROGRESIVA 0+000 A PROGRESIVA 27+580. Longitud 27.58 km
DEPARTAMENTO DE ITAPÚA - REGIÓN ORIENTAL

Luis Alberto de Herrera 1424 entre Pai Pérez y Avda. Perú Asunción - Paraguay

edb

SECCIONES TRANSVERSALES	ESCALA: 1:200
FECHA DICIEMBRE 2024	LAMINA Nº: ST:

MOPC

EDB Construcciones
Martino Fauvety Z.
Representante Legal

27 (Doscientos Setenta y ocho)
E.T.

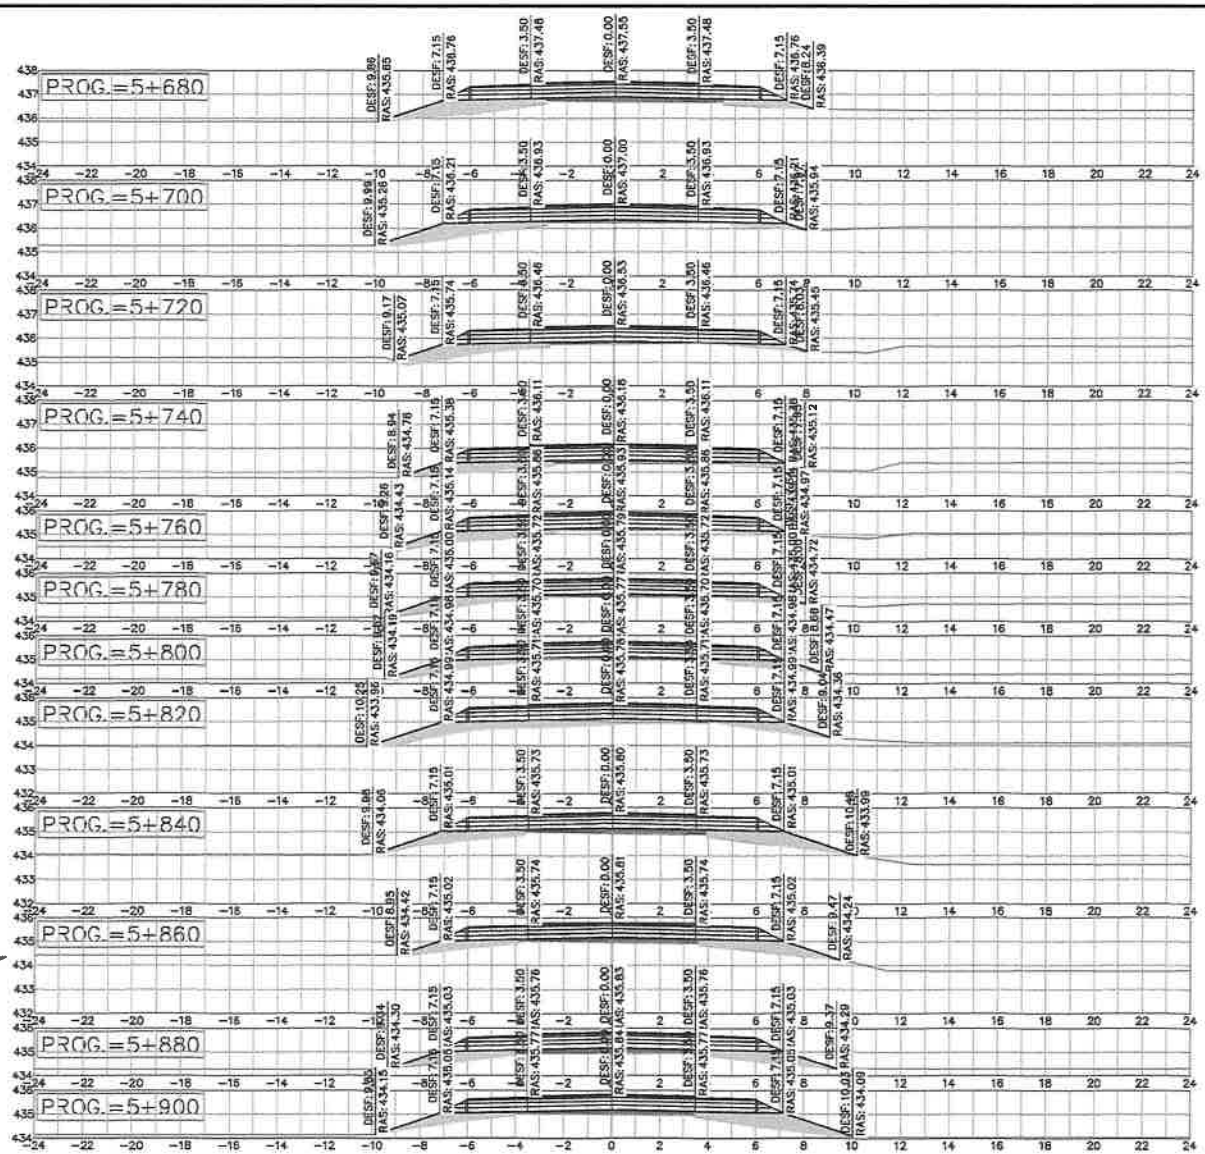

Ministerio de OBRAS PÚBLICAS Y COMUNICACIONES ■ GOBIERNO NACIONAL Paraguay de la gente

PROYECTO DE REHABILITACIÓN DEL TRAMO CRUCE KIMEX - FRUTIKA - CARLOS ANTONIO LÓPEZ. LOTE 1 RUTA VI - KRESSBURGO
PROGRESIVA 0+000 A PROGRESIVA 27+580. Longitud 27.58 km
DEPARTAMENTO DE ITAPÚA - REGIÓN ORIENTAL

Luis Alberto de Herrera 1424 entre Pai Perez y Avda. Perú Asunción - Paraguay

edb

SECCIONES TRANSVERSALES	ESCALA: 1:200
FECHA DICIEMBRE 2024	LAMINA Nº: ST:

MOPC

EDB Construcciones
Mariano Fauvety Z.
Representante Legal

270 (doscientos setenta)

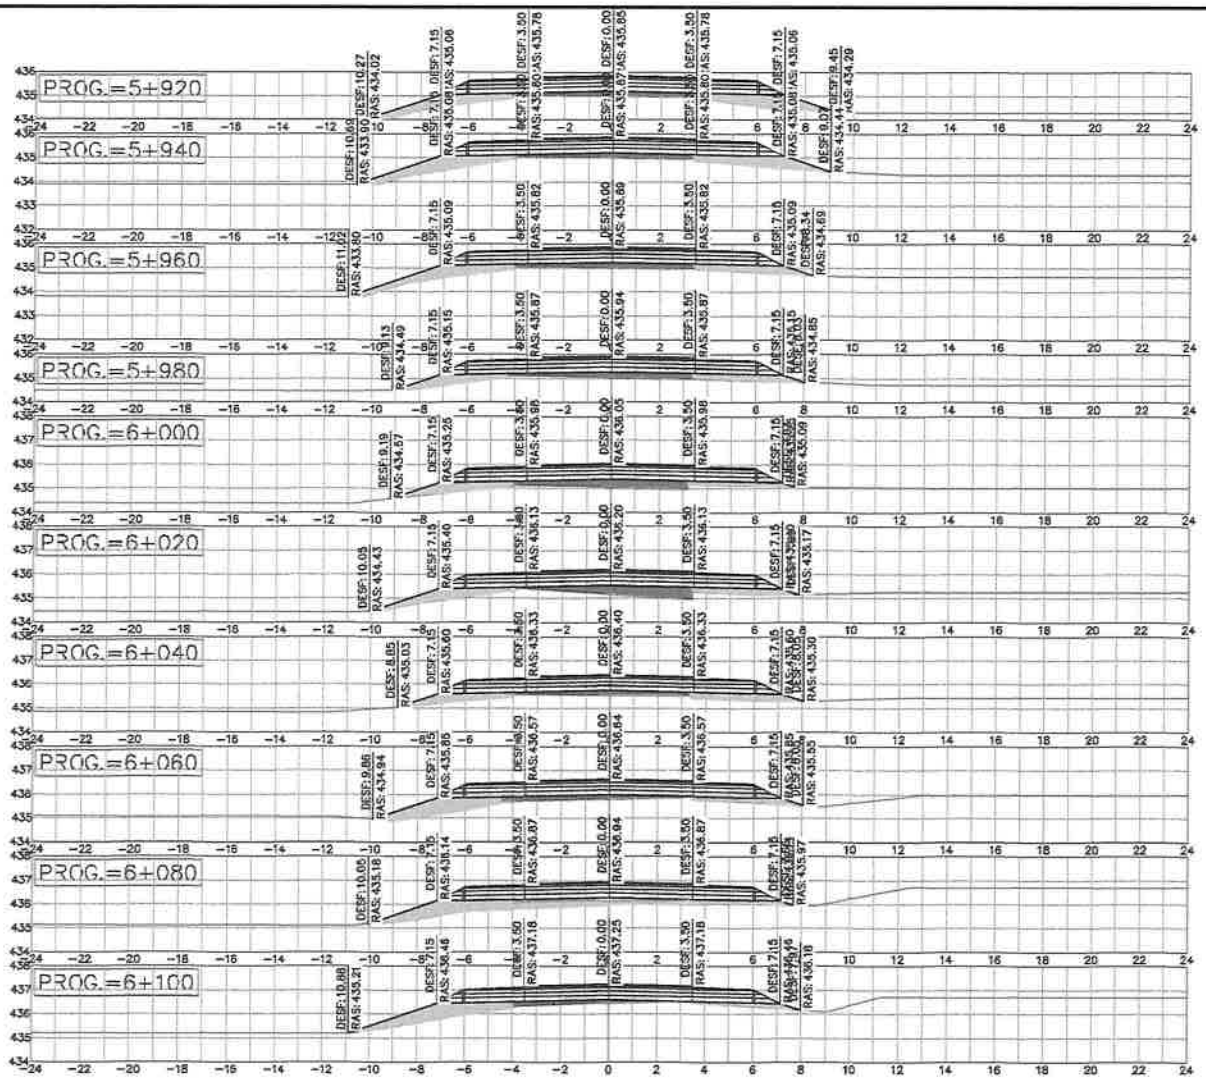

Ministerio de OBRAS PÚBLICAS Y COMUNICACIONES

GOBIERNO NACIONAL

Paraguay de la gente

PROYECTO DE REHABILITACIÓN DEL TRAMO CRUCE KIMEX - FRUTIKA - CARLOS ANTONIO LÓPEZ. LOTE 1 RUTA VI - KRESSBURGO
PROGRESIVA 0+000 A PROGRESIVA 27+580. Longitud 27.58 km
DEPARTAMENTO DE ITAPÚA - REGIÓN ORIENTAL

Luis Alberto de Herrera 1424 entre Pai Perez y Avda. Perú Asunción - Paraguay

edb

SECCIONES TRANSVERSALES	ESCALA: 1:200
FECHA DICIEMBRE 2024	LAMINA Nº: ST:

MOPC

EDB Construcciones
Mariano Falvey Z.
Representante Legal

269 (Doscientos sesenta y nueve)

EDB Construcciones
Mariano Fauvety Z.
Representante Legal

Ministerio de OBRAS PÚBLICAS Y COMUNICACIONES ■ GOBIERNO NACIONAL Paraguay de la gente

PROYECTO DE REHABILITACIÓN DEL TRAMO CRUCE KIMEX - FRUTIKA - CARLOS ANTONIO LÓPEZ. LOTE 1 RUTA VI - KRESSBURGO
PROGRESIVA 0+000 A PROGRESIVA 27+580. Longitud 27.58 km
DEPARTAMENTO DE ITAPÚA - REGIÓN ORIENTAL

Luis Alberto de Herrera 1424 entre Pai Perez y Avda. Perú Asunción - Paraguay

edb

SECCIONES TRANSVERSALES	ESCALA: 1:200
FECHA DICIEMBRE 2024	LAMINA Nº: ST:

MOPC

968 (Doscientos sesenta y ocho)

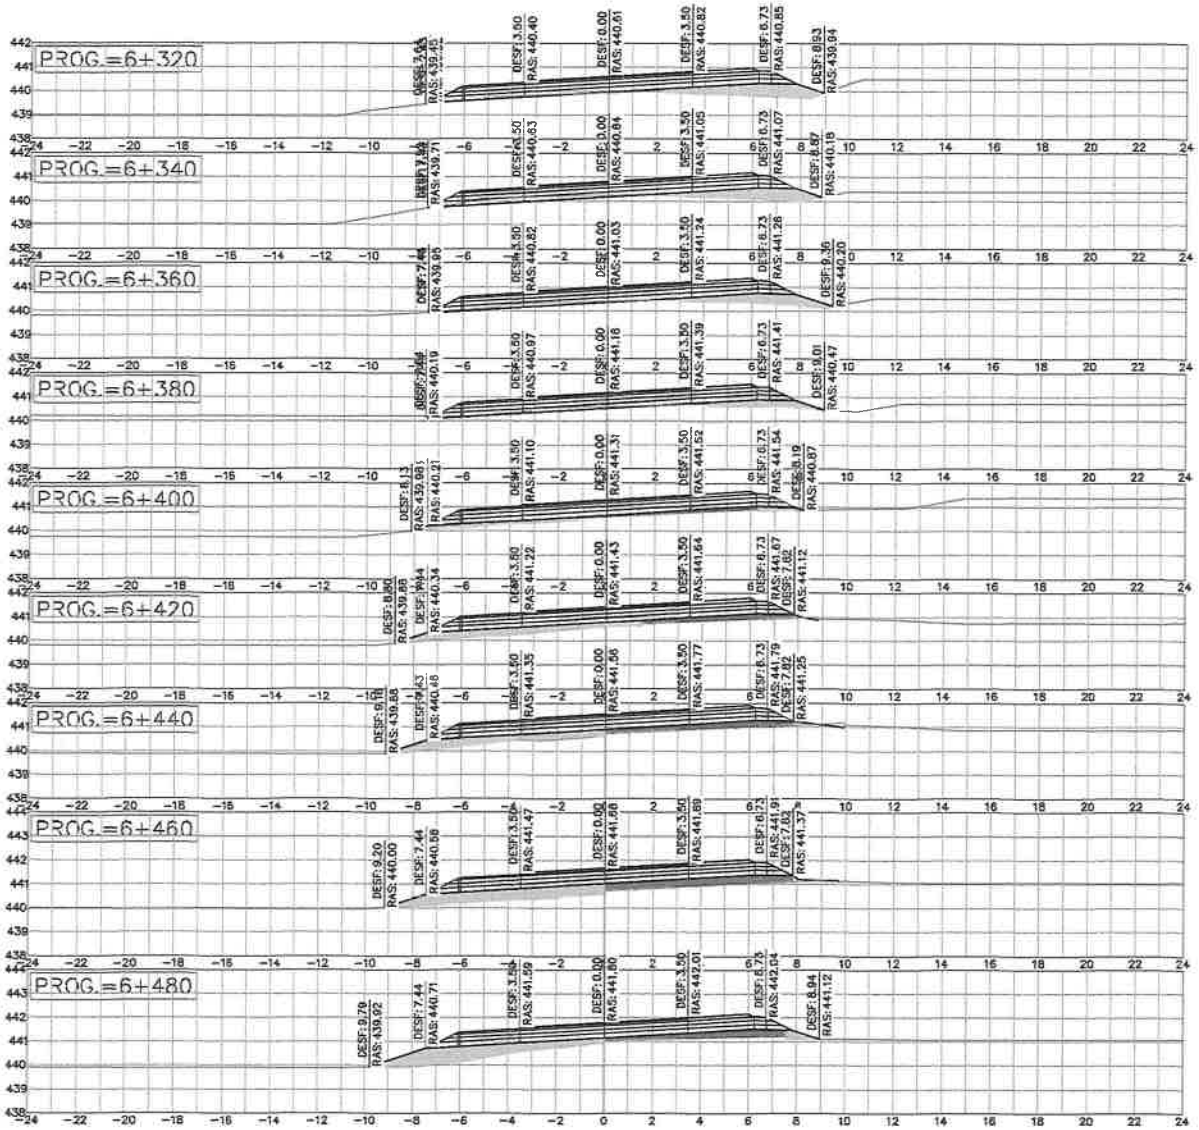

Ministerio de OBRAS PÚBLICAS Y COMUNICACIONES ■ GOBIERNO NACIONAL Paraguay de la gente

PROYECTO DE REHABILITACIÓN DEL TRAMO CRUCE KIMEX - FRUTIKA - CARLOS ANTONIO LÓPEZ. LOTE 1 RUTA VI - KRESSBURGO
PROGRESIVA 0+000 A PROGRESIVA 27+580. Longitud 27.58 km
DEPARTAMENTO DE ITAPÚA - REGIÓN ORIENTAL

Luis Alberto de Herrera 1424 entre Pai Perez y Avda. Perú Asunción - Paraguay

edb

SECCIONES TRANSVERSALES	ESCALA: 1:200
FECHA DICIEMBRE 2024	LAMINA Nº: ST:

MOPC

EDB Construcciones
Mariano Fauvety Z.
Representante Legal

267 (Doscientos sesenta y siete)

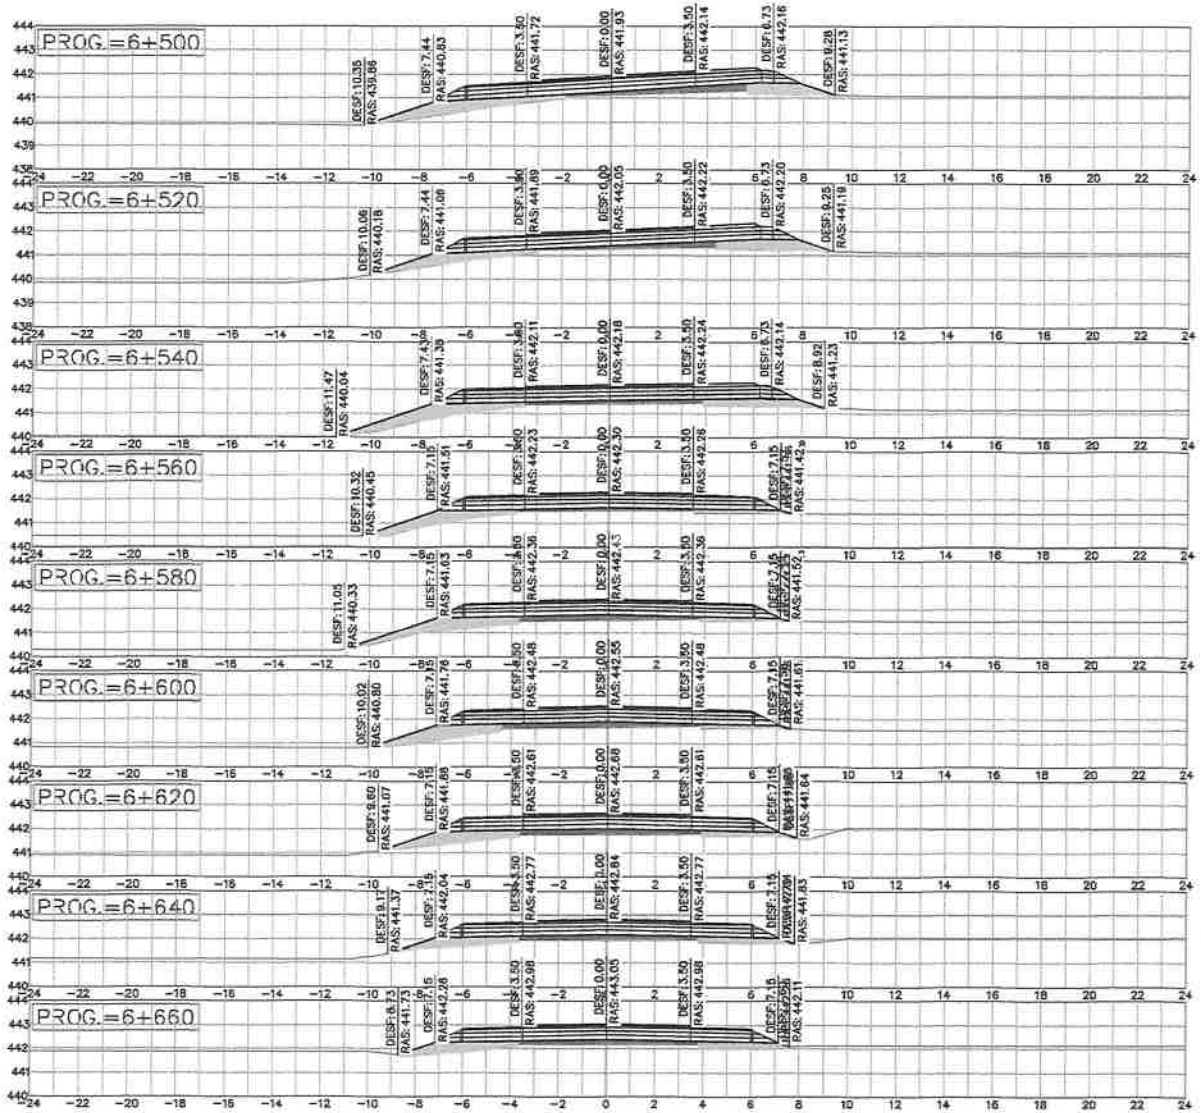

Ministerio de OBRAS PÚBLICAS Y COMUNICACIONES

GOBIERNO NACIONAL

Paraguay de la gente

PROYECTO DE REHABILITACIÓN DEL TRAMO CRUCE KIMEX - FRUTIKA - CARLOS ANTONIO LÓPEZ. LOTE 1 RUTA VI - KRESSBURGO
PROGRESIVA 0+000 A PROGRESIVA 27+580. Longitud 27.58 km
DEPARTAMENTO DE ITAPÚA - REGIÓN ORIENTAL

Luis Alberto de Herrera 1424 entre Pai Perez y Avda. Perú Asunción - Paraguay

edb

SECCIONES TRANSVERSALES	ESCALA: 1:200
FECHA DICIEMBRE 2024	LAMINA Nº: ST:

MOPC

EDB Construcciones
Mariano Fauvety Z.
Representante Legal

266 (Doscientos sesenta y seis)

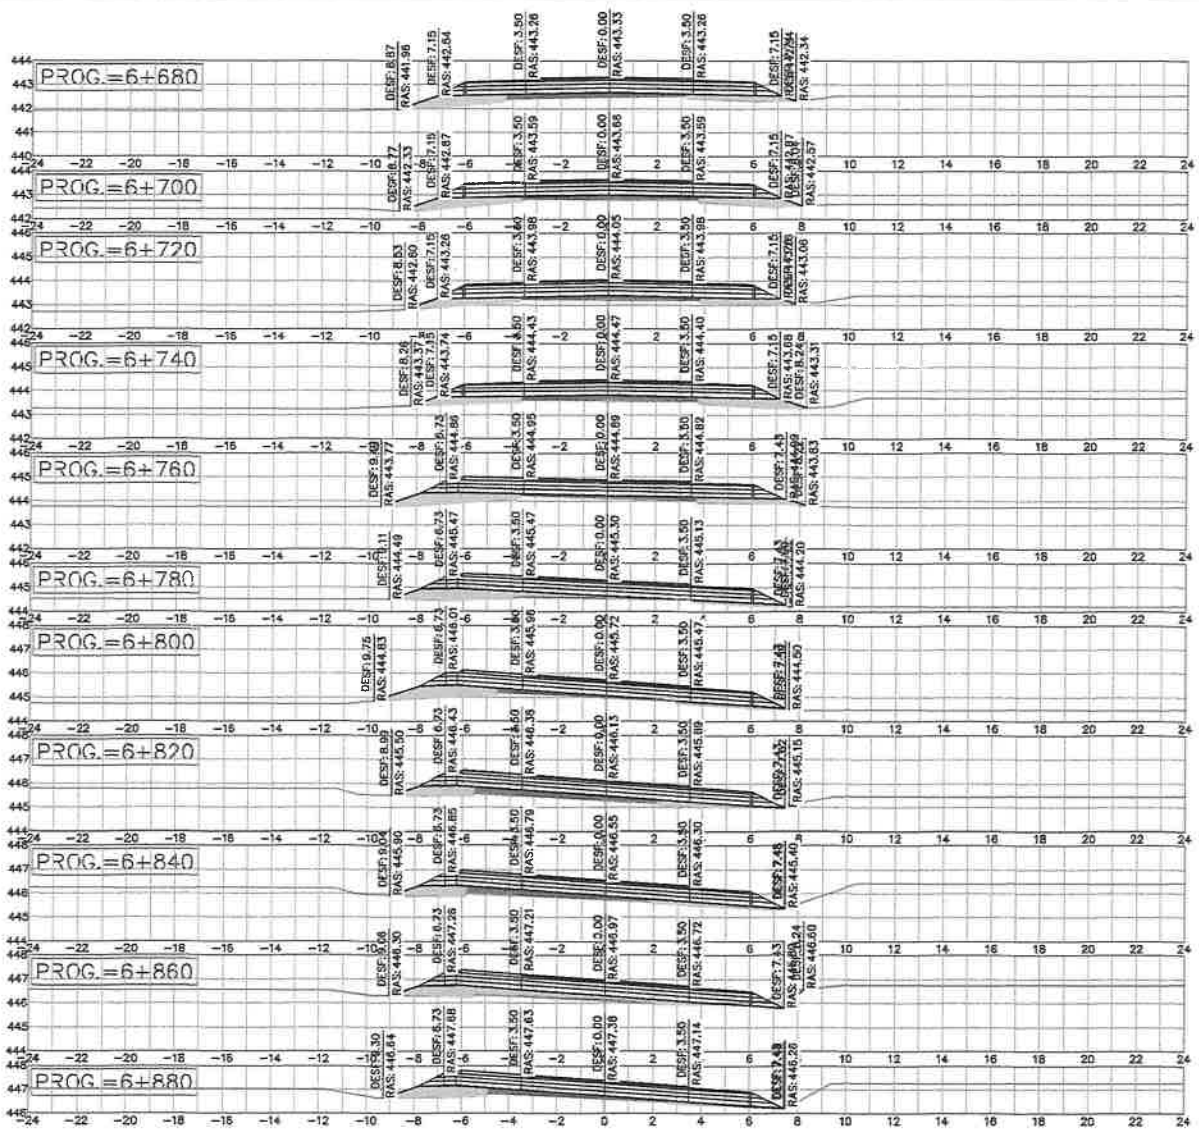

Ministerio de OBRAS PÚBLICAS Y COMUNICACIONES ■ GOBIERNO NACIONAL Paraguay de la gente

PROYECTO DE REHABILITACIÓN DEL TRAMO CRUCE KIMEX - FRUTIKA - CARLOS ANTONIO LÓPEZ. LOTE 1 RUTA VI - KRESSBURGO
PROGRESIVA 0+000 A PROGRESIVA 27+580. Longitud 27.58 km
DEPARTAMENTO DE ITAPÚA - REGIÓN ORIENTAL

Luis Alberto de Herrera 1424 entre Pai Perez y Avda. Perú Asunción - Paraguay

edb

SECCIONES TRANSVERSALES	ESCALA: 1:200	MOPC
FECHA DICIEMBRE 2024	LAMINA Nº: ST:	

EDB Construcciones
Mariano Fauvety Z.
Representante Legal

265 (Doscientos sesenta y cinco)

Ministerio de OBRAS PÚBLICAS Y COMUNICACIONES ■ GOBIERNO NACIONAL Paraguay de la gente

PROYECTO DE REHABILITACIÓN DEL TRAMO CRUCE KIMEX - FRUTIKA - CARLOS ANTONIO LÓPEZ. LOTE 1 RUTA VI - KRESSBURGO
PROGRESIVA 0+000 A PROGRESIVA 27+580. Longitud 27.58 km
DEPARTAMENTO DE ITAPÚA - REGIÓN ORIENTAL

Luis Alberto de Herrera 1424 entre Pai Perez y Avda. Perú Asunción - Paraguay

edb

SECCIONES TRANSVERSALES	ESCALA: 1:200
FECHA DICIEMBRE 2024	LAMINA Nº: ST:

MOPC

EDB Construcciones
Mariano Lauvety Z.
Representante Legal

264 (Doscientos sesenta y cuatro)

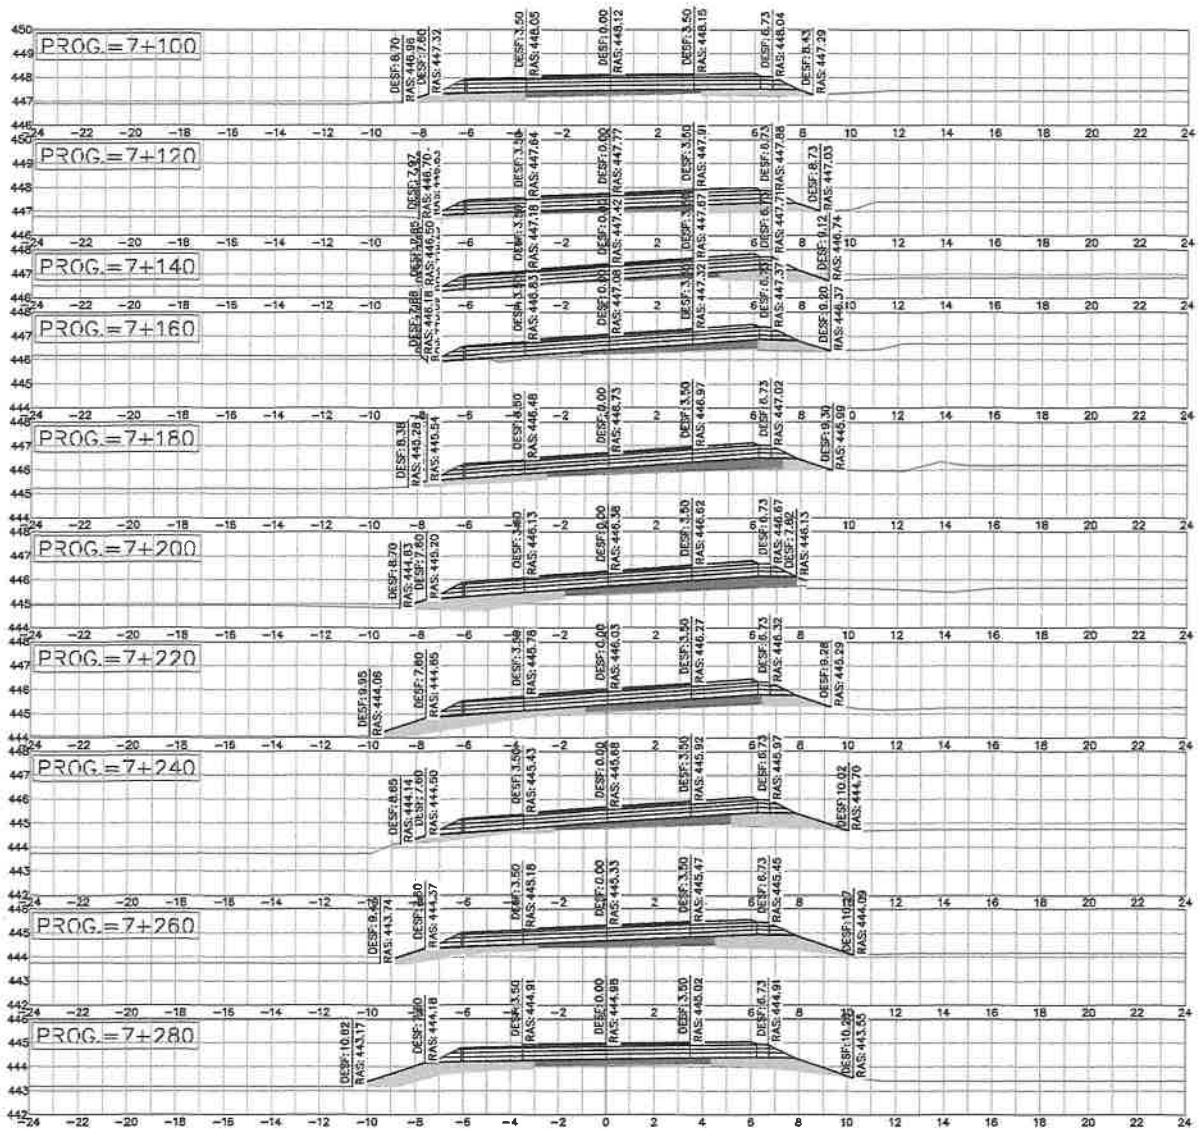

Ministerio de OBRAS PÚBLICAS Y COMUNICACIONES

GOBIERNO NACIONAL

Paraguay de la gente

PROYECTO DE REHABILITACIÓN DEL TRAMO CRUCE KIMEX - FRUTIKA - CARLOS ANTONIO LÓPEZ. LOTE 1 RUTA VI - KRESSBURGO
PROGRESIVA 0+000 A PROGRESIVA 27+580. Longitud 27.58 km
DEPARTAMENTO DE ITAPÚA - REGIÓN ORIENTAL

Luis Alberto de Herrera 1424 entre Pai Perez y Avda. Perú Asunción - Paraguay

SECCIONES TRANSVERSALES	ESCALA: 1:200	MOPC
FECHA DICIEMBRE 2024	LAMINA Nº: ST:	

EDB Construcciones
Mariano Fauvety Z.
Representante Legal

263 (Doscientos sesenta y tres)

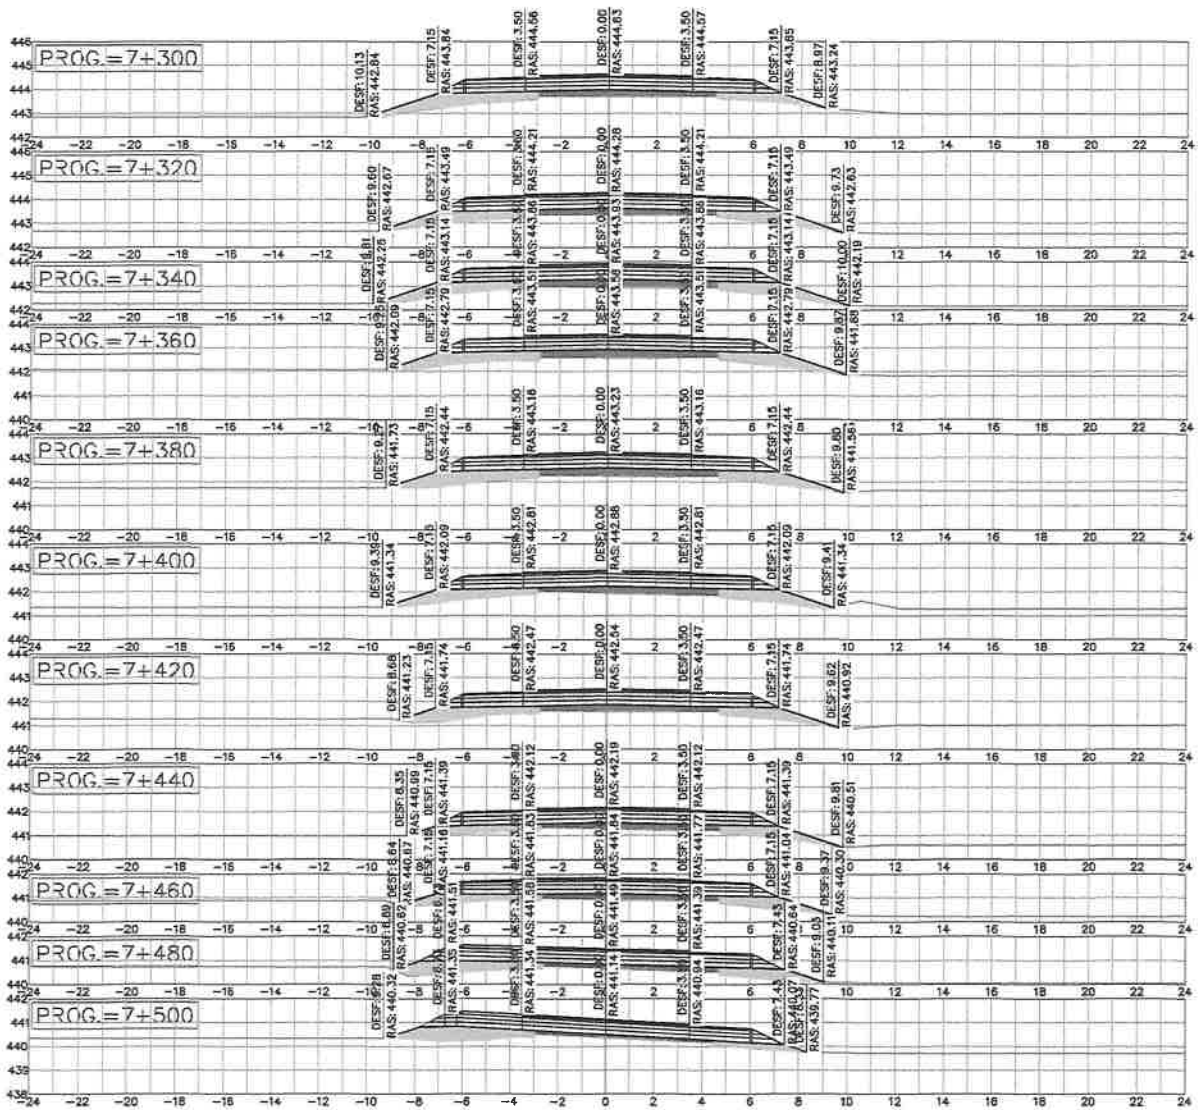

Ministerio de OBRAS PÚBLICAS Y COMUNICACIONES

GOBIERNO NACIONAL

Paraguay de la gente

PROYECTO DE REHABILITACIÓN DEL TRAMO CRUCE KIMEX - FRUTIKA - CARLOS ANTONIO LÓPEZ. LOTE 1 RUTA VI - KRESSBURGO
PROGRESIVA 0+000 A PROGRESIVA 27+580. Longitud 27.58 km
DEPARTAMENTO DE ITAPÚA - REGIÓN ORIENTAL

Luis Alberto de Herrera 1424 entre Pai Perez y Avda. Perú Asunción - Paraguay

edb

SECCIONES TRANSVERSALES	ESCALA: 1:200
FECHA DICIEMBRE 2024	LAMINA Nº: ST:

MOPC

EDB Construcciones
Mariano Fauvety Z.
Representante Legal

Doscientos sesenta y ocho 268

Ministerio de OBRAS PÚBLICAS Y COMUNICACIONES

GOBIERNO NACIONAL

Paraguay de la gente

PROYECTO DE REHABILITACIÓN DEL TRAMO CRUCE KIMEX - FRUTIKA - CARLOS ANTONIO LÓPEZ. LOTE 1 RUTA VI - KRESSBURGO
PROGRESIVA 0+000 A PROGRESIVA 27+580. Longitud 27.58 km
DEPARTAMENTO DE ITAPÚA - REGIÓN ORIENTAL

Luis Alberto de Herrera 1424 entre Pai Perez y Avda. Perú Asunción - Paraguay

edb

SECCIONES TRANSVERSALES	ESCALA: 1:200
FECHA DICIEMBRE 2024	LAMINA Nº: ST:

MOPC

EDB Construcciones
Mariano Fauvety Z.
Representante Legal

261 (Doscientos sesenta y uno)

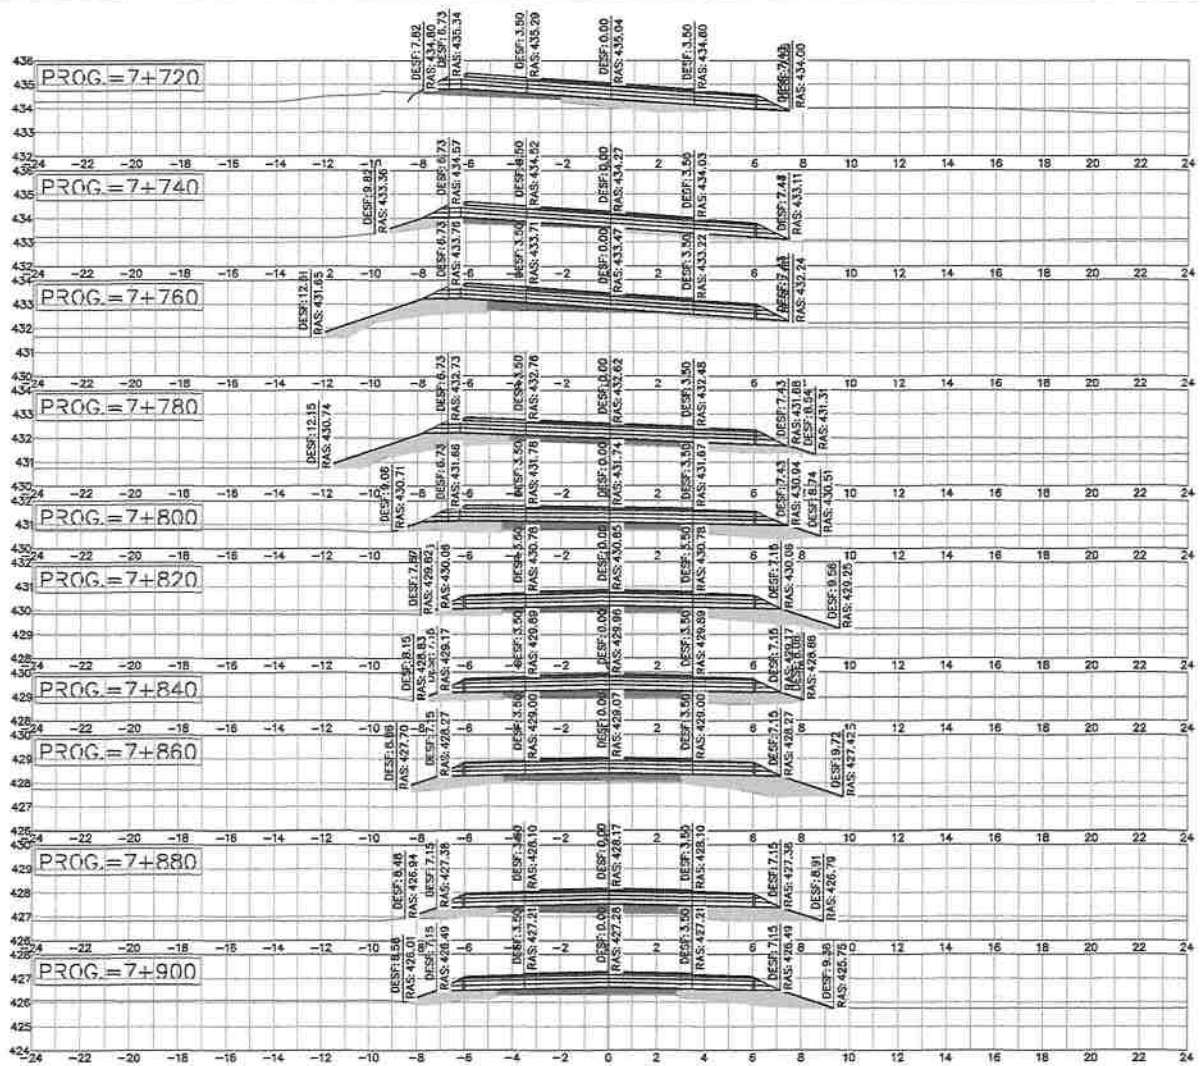

Ministerio de OBRAS PÚBLICAS Y COMUNICACIONES

GOBIERNO NACIONAL

Paraguay de la gente

PROYECTO DE REHABILITACIÓN DEL TRAMO CRUCE KIMEX - FRUTIKA - CARLOS ANTONIO LÓPEZ. LOTE 1 RUTA VI - KRESSBURGO
PROGRESIVA 0+000 A PROGRESIVA 27+580. Longitud 27.58 km
DEPARTAMENTO DE ITAPÚA - REGIÓN ORIENTAL

Luis Alberto de Herrera 1424 entre Pai Perez y Avda. Perú Asunción - Paraguay

edb

SECCIONES TRANSVERSALES	ESCALA: 1:200
FECHA DICIEMBRE 2024	LAMINA Nº: ST:

MOPC

EDB Construcciones
Mariano Fauvety Z.
Representante Legal

960 (Doscientos sesenta)

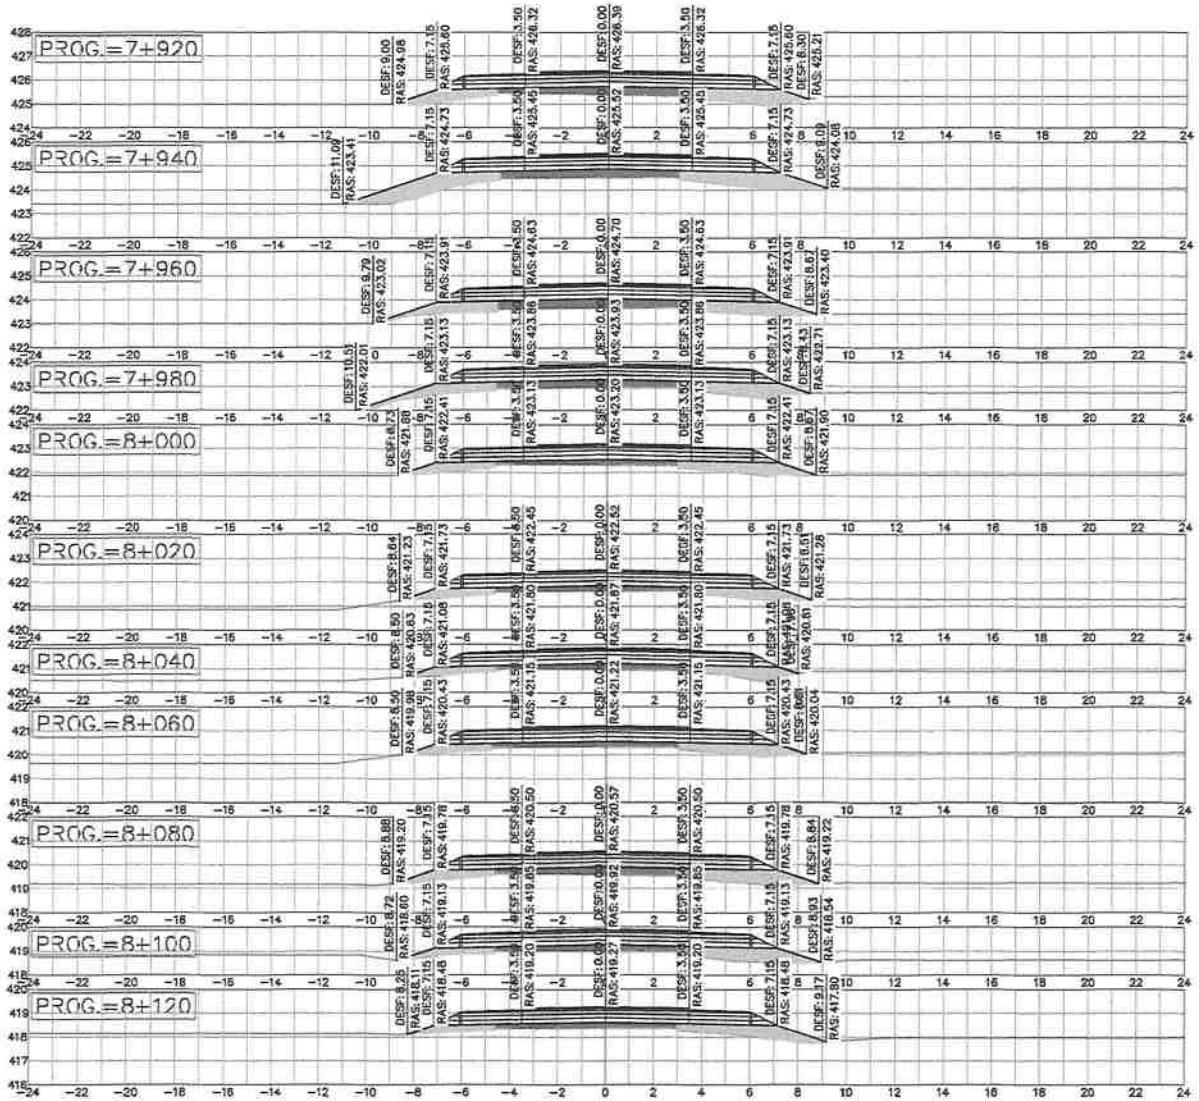

Ministerio de OBRAS PÚBLICAS Y COMUNICACIONES

GOBIERNO NACIONAL

Paraguay de la gente

PROYECTO DE REHABILITACIÓN DEL TRAMO CRUCE KIMEX - FRUTIKA - CARLOS ANTONIO LÓPEZ. LOTE 1 RUTA VI - KRESSBURGO
PROGRESIVA 0+000 A PROGRESIVA 27+580. Longitud 27.58 km
DEPARTAMENTO DE ITAPÚA - REGIÓN ORIENTAL

Luis Alberto de Herrera 1424 entre Pai Perez y Avda. Perú
Asunción - Paraguay

edb

SECCIONES TRANSVERSALES	ESCALA: 1:200
FECHA DICIEMBRE 2024	LAMINA Nº: ST:

MOPC

EDB Construcciones
Mariano Fauvety Z.
Representante Legal

959 (Doscientos cincuenta y nueve)

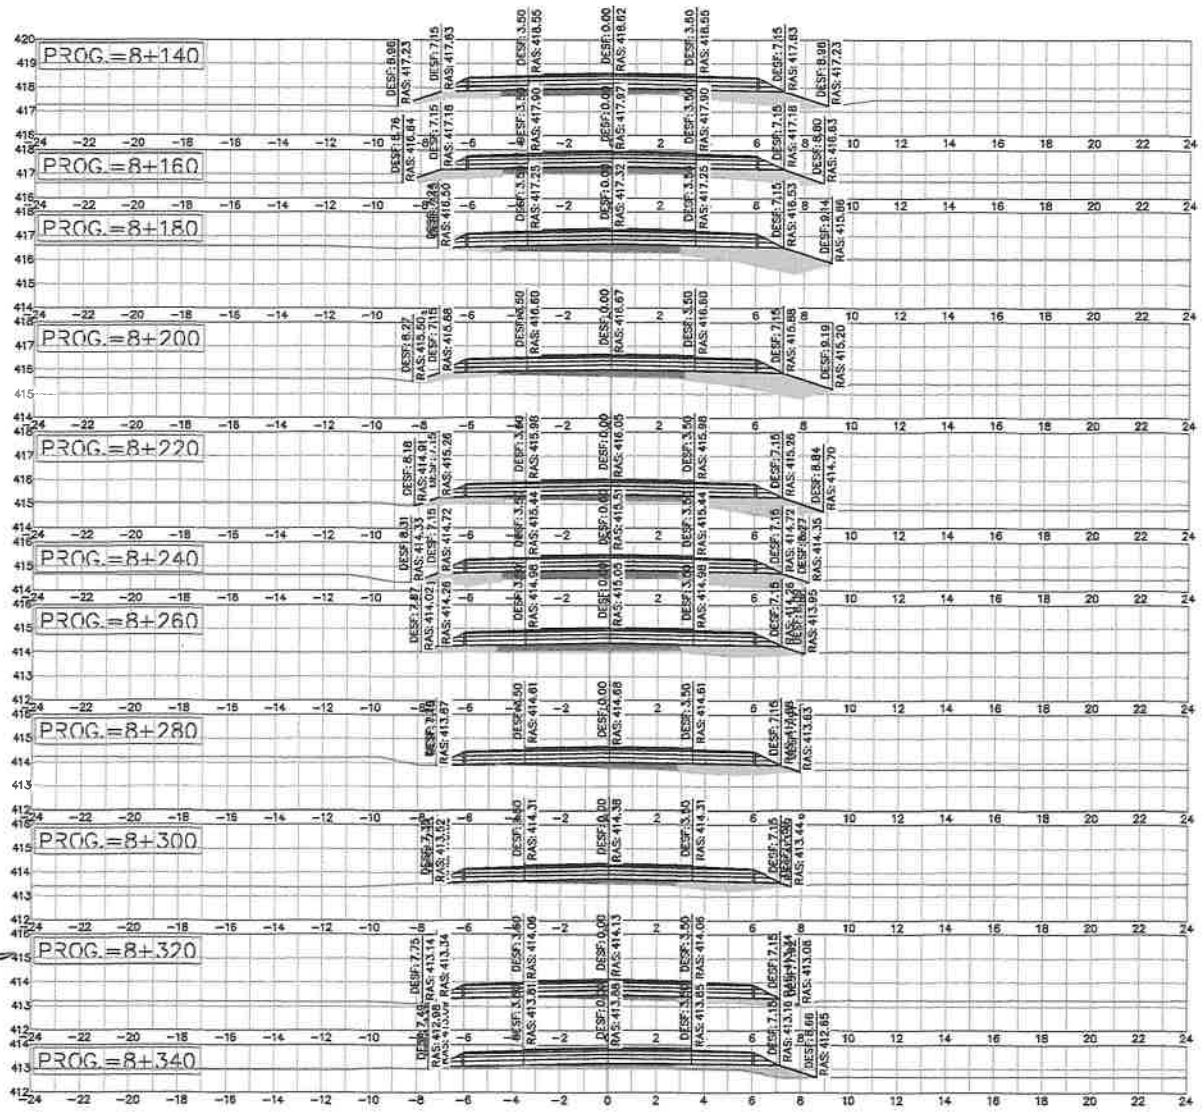

Ministerio de OBRAS PÚBLICAS Y COMUNICACIONES ■ GOBIERNO NACIONAL Paraguay de la gente

PROYECTO DE REHABILITACIÓN DEL TRAMO CRUCE KIMEX - FRUTIKA - CARLOS ANTONIO LÓPEZ. LOTE 1 RUTA VI - KRESSBURGO
PROGRESIVA 0+000 A PROGRESIVA 27+580. Longitud 27.58 km
DEPARTAMENTO DE ITAPÚA - REGIÓN ORIENTAL

Luis Alberto de Herrera 1424 entre Pai Perez y Avda. Perú Asunción - Paraguay

edb

SECCIONES TRANSVERSALES	ESCALA: 1:200
FECHA DICIEMBRE 2024	LAMINA Nº: ST:

MOPC

EDB Construcciones
Mariano Fauvety Z.
Representante Legal

958 (Doscientos cincuenta y ocho)

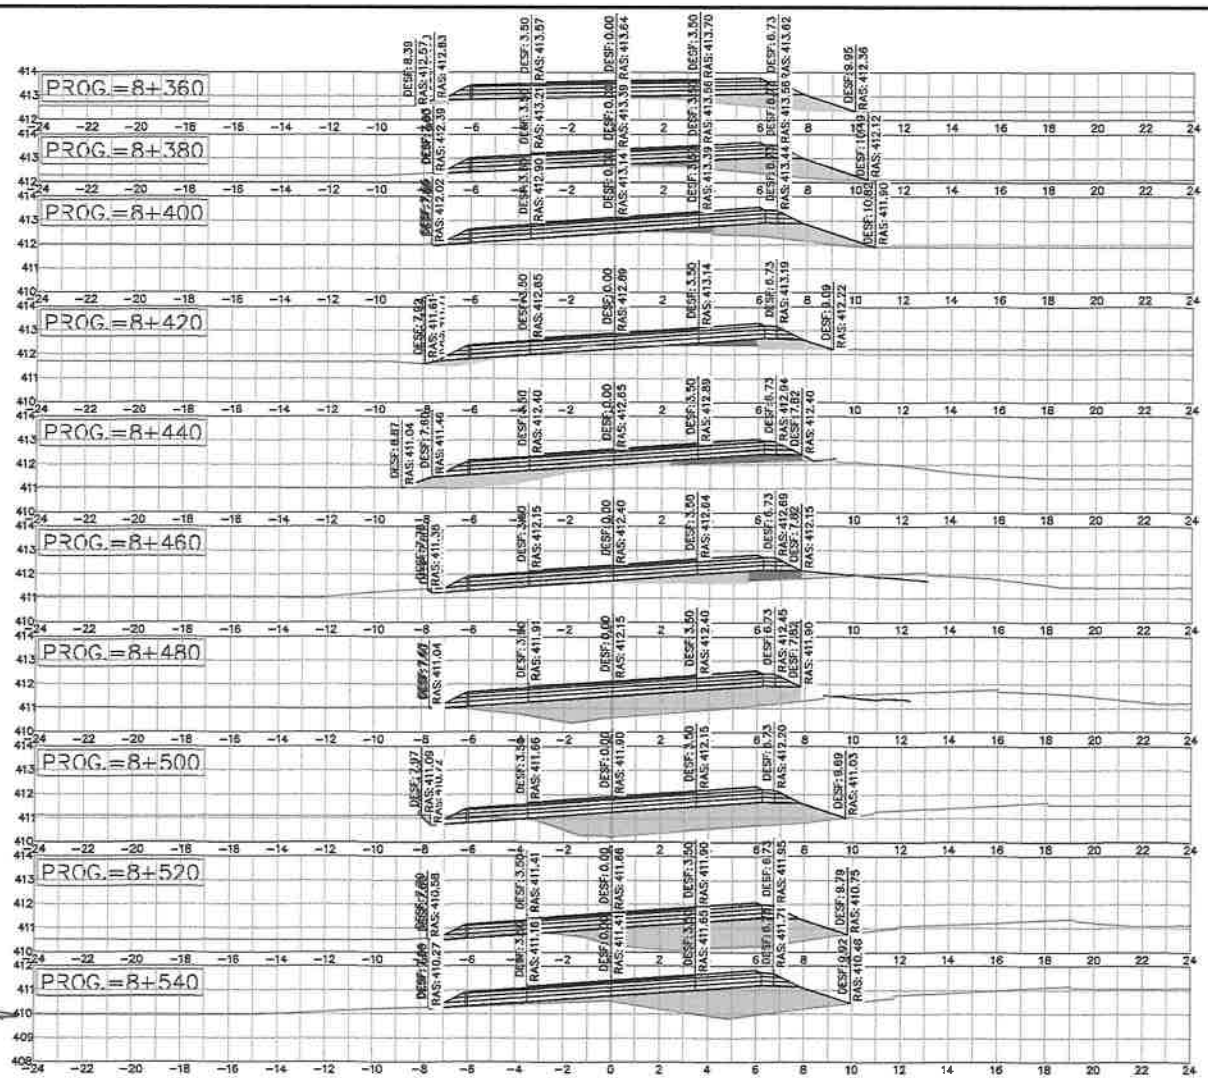

Ministerio de OBRAS PÚBLICAS Y COMUNICACIONES | GOBIERNO NACIONAL | Paraguay de la gente

PROYECTO DE REHABILITACIÓN DEL TRAMO CRUCE KIMEX - FRUTIKA - CARLOS ANTONIO LÓPEZ. LOTE 1 RUTA VI - KRESSBURGO
PROGRESIVA 0+000 A PROGRESIVA 27+580. Longitud 27.58 km
DEPARTAMENTO DE ITAPÚA - REGIÓN ORIENTAL

Luis Alberto de Herrera 1424 entre Pai Perez y Avda. Perú Asunción - Paraguay

edb

SECCIONES TRANSVERSALES	ESCALA: 1:200
FECHA DICIEMBRE 2024	LAMINA Nº: ST:

MOPC

EDB Construcciones
Mariano Fauvety Z.
Representante Legal

257 (Doscientos cincuenta y siete)

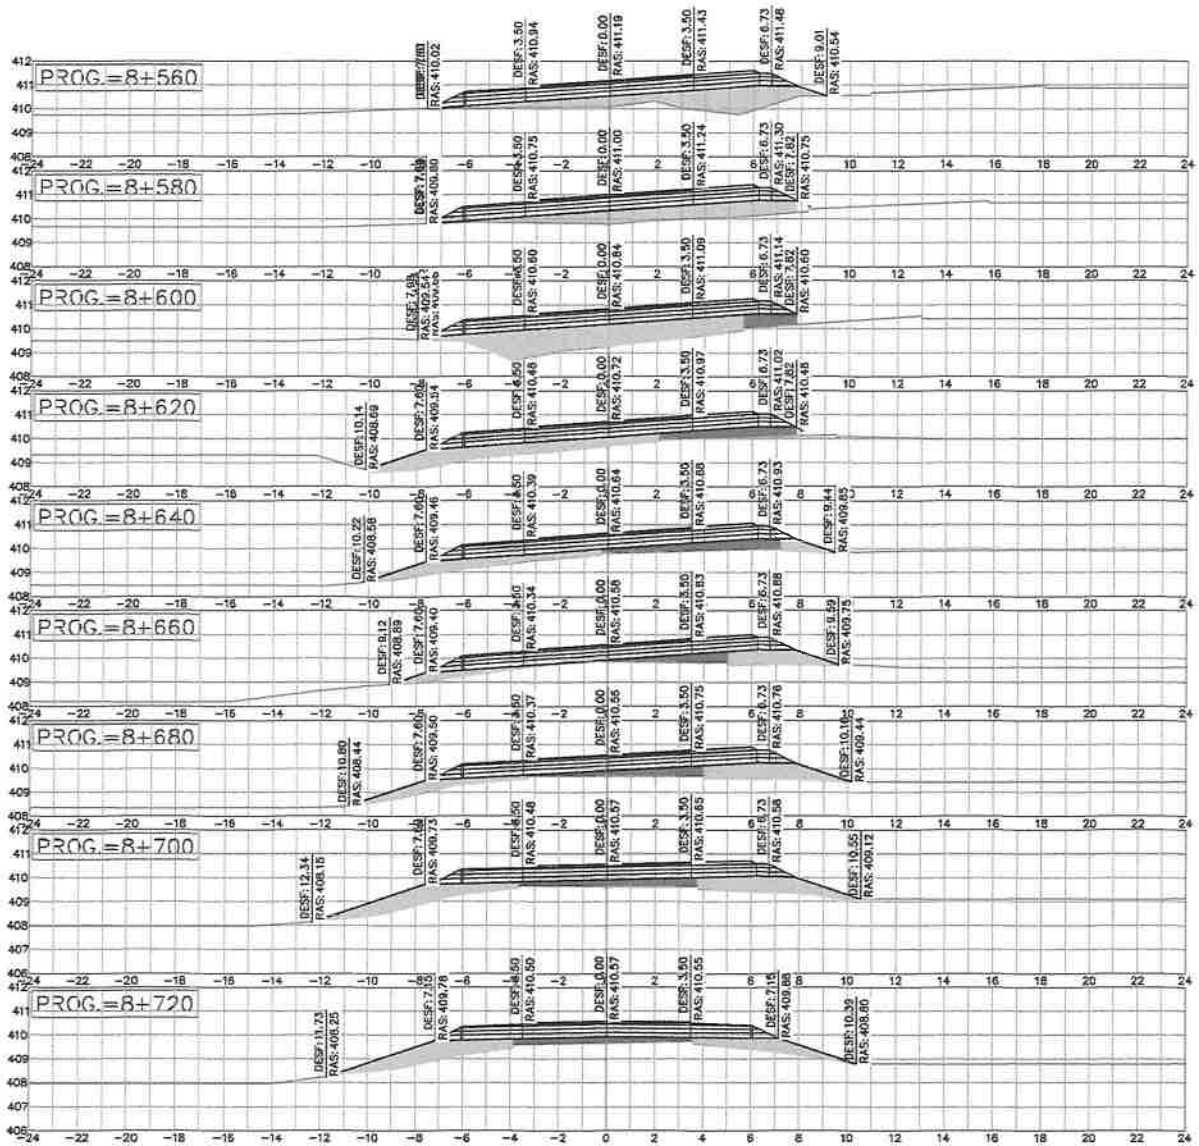

Ministerio de OBRAS PÚBLICAS Y COMUNICACIONES ■ GOBIERNO NACIONAL Paraguay de la gente

PROYECTO DE REHABILITACIÓN DEL TRAMO CRUCE KIMEX - FRUTIKA - CARLOS ANTONIO LÓPEZ. LOTE 1 RUTA VI - KRESSBURGO
PROGRESIVA 0+000 A PROGRESIVA 27+580. Longitud 27.58 km
DEPARTAMENTO DE ITAPÚA - REGIÓN ORIENTAL

Luis Alberto de Herrera 1424 entre Pai Perez y Avda. Perú Asunción - Paraguay

edb

SECCIONES TRANSVERSALES	ESCALA: 1:200
FECHA DICIEMBRE 2024	LAMINA Nº: ST:

MOPC

EDB Construcciones
Mariano Fauvety Z.
Representante Legal

256 (Doscientos cincuenta y seis)

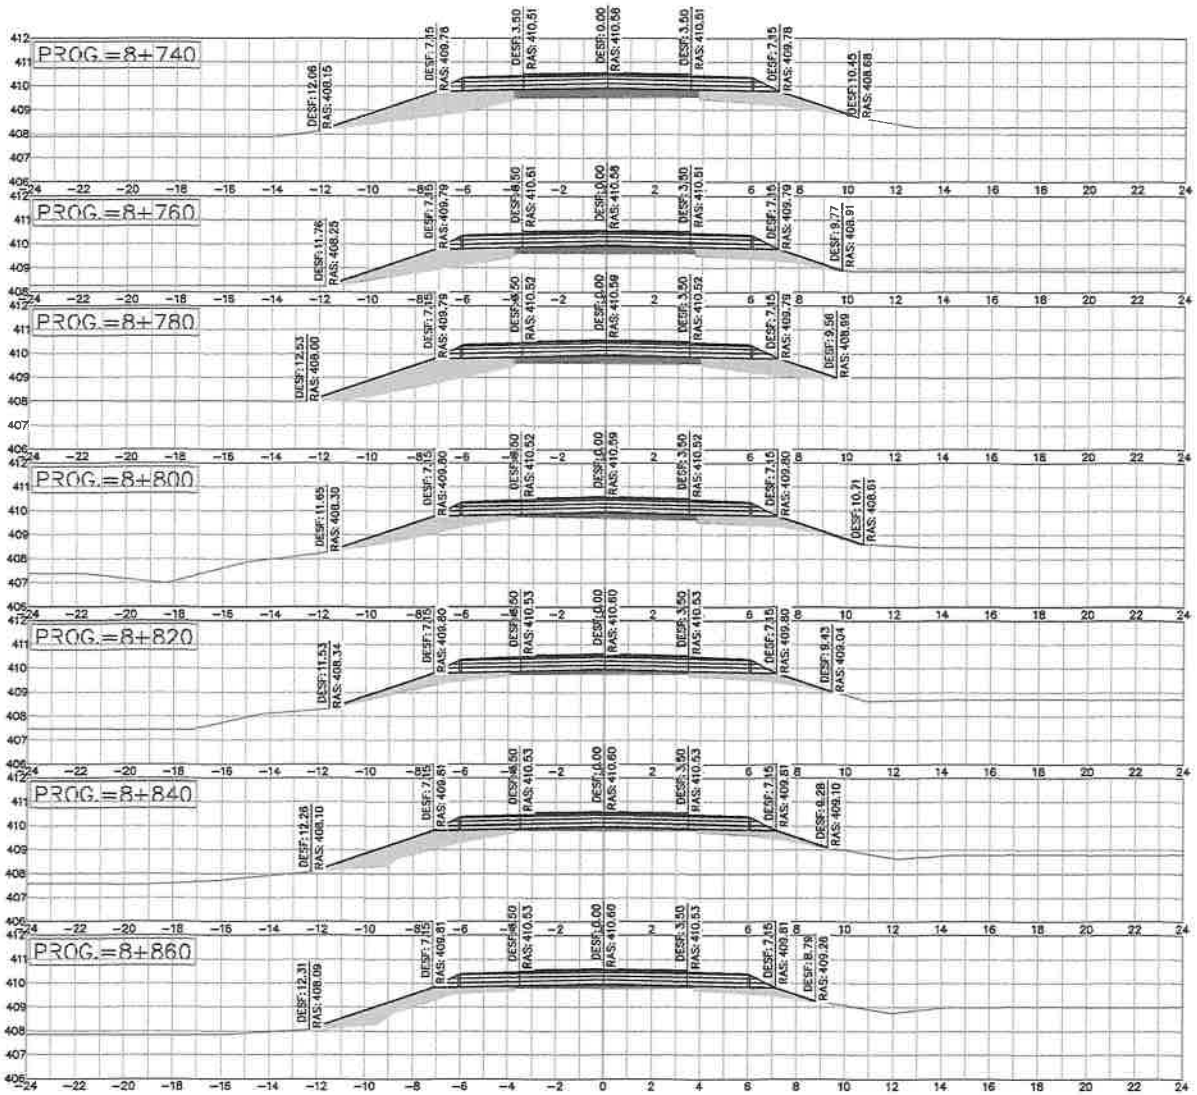

Ministerio de OBRAS PÚBLICAS Y COMUNICACIONES ■ GOBIERNO NACIONAL Paraguay de la gente

PROYECTO DE REHABILITACIÓN DEL TRAMO CRUCE KIMEX - FRUTIKA - CARLOS ANTONIO LÓPEZ. LOTE 1 RUTA VI - KRESSBURGO
PROGRESIVA 0+000 A PROGRESIVA 27+580. Longitud 27.58 km
DEPARTAMENTO DE ITAPÚA - REGIÓN ORIENTAL

Luis Alberto de Herrera 1424 entre Pai Perez y Avda. Perú Asunción - Paraguay

edb

SECCIONES TRANSVERSALES	ESCALA: 1:200
FECHA DICIEMBRE 2024	LAMINA Nº: ST:

MOPC

EDB Construcciones
Mariano Fauvety Z.
Representante Legal

285 (Doscientos ochenta y cinco)

EDB Construcciones
Mariano Fauvety Z.
Representante Legal

Ministerio de OBRAS PÚBLICAS Y COMUNICACIONES ■ GOBIERNO NACIONAL Paraguay de la gente

PROYECTO DE REHABILITACIÓN DEL TRAMO CRUCE KIMEX - FRUTIKA - CARLOS ANTONIO LÓPEZ. LOTE 1 RUTA VI - KRESSBURGO
PROGRESIVA 0+000 A PROGRESIVA 27+580. Longitud 27.58 km
DEPARTAMENTO DE ITAPÚA - REGIÓN ORIENTAL

Luis Alberto de Herrera 1424 entre Pai Perez y Avda. Perú Asunción - Paraguay

edb

SECCIONES TRANSVERSALES	ESCALA: 1:200
FECHA DICIEMBRE 2024	LAMINA Nº: ST:

MOPC

954 (Novecientos cincuenta y cuatro)

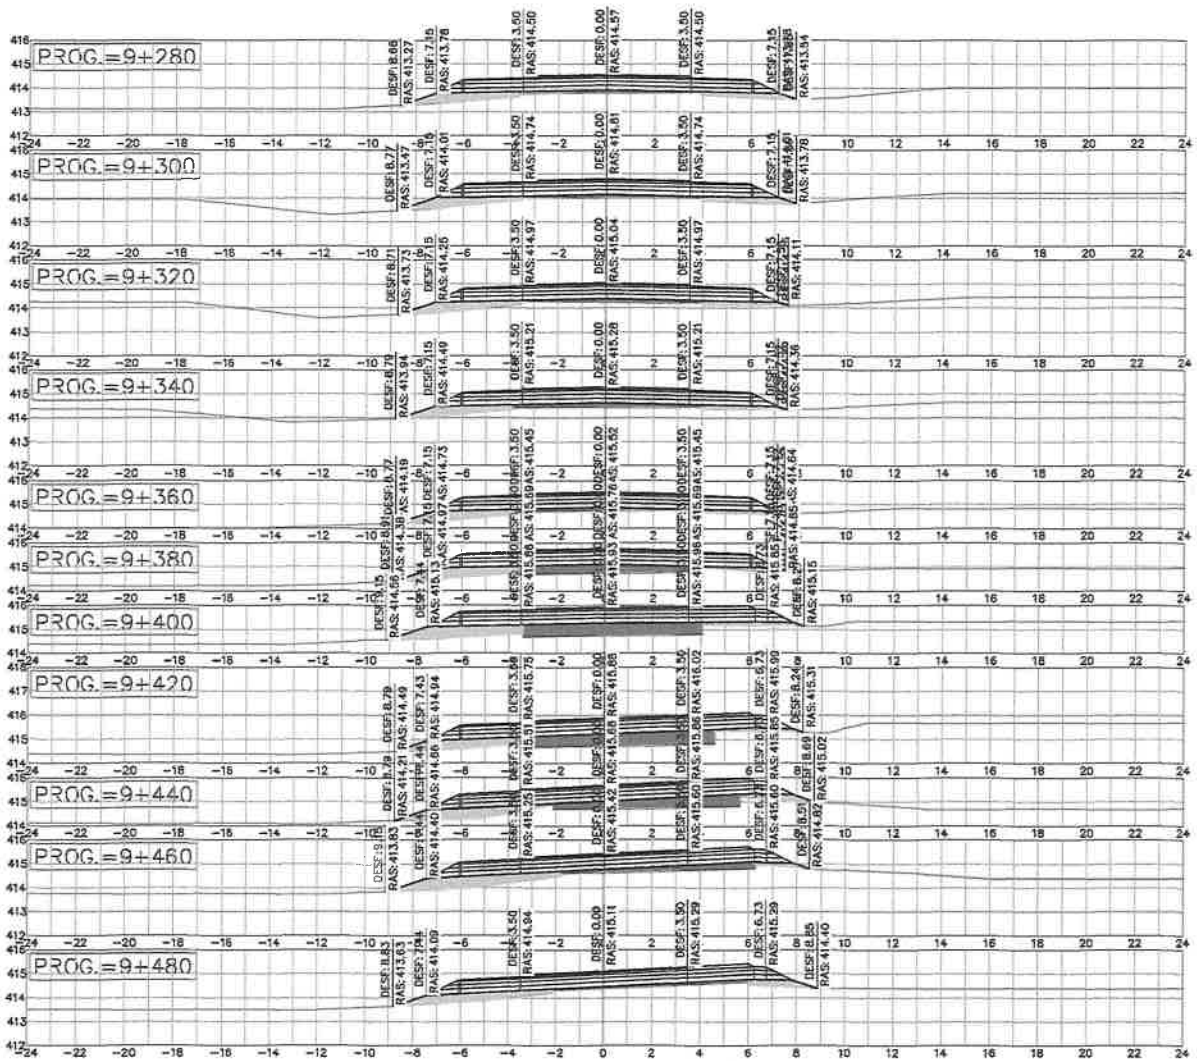

Ministerio de OBRAS PÚBLICAS Y COMUNICACIONES

GOBIERNO NACIONAL

Paraguay de la gente

PROYECTO DE REHABILITACIÓN DEL TRAMO CRUCE KIMEX - FRUTIKA - CARLOS ANTONIO LÓPEZ. LOTE 1 RUTA VI - KRESSBURGO
PROGRESIVA 0+000 A PROGRESIVA 27+580. Longitud 27.58 km
DEPARTAMENTO DE ITAPÚA - REGIÓN ORIENTAL

Luis Alberto de Herrera 1424 entre Pai Perez y Avda. Perú Asunción - Paraguay

edb

SECCIONES TRANSVERSALES	ESCALA: 1:200
FECHA DICIEMBRE 2024	LAMINA Nº: ST:

MOPC

EDB Construcciones
Mariana Fauvety Z.
Representante Legal

952 (Doscientos cincuenta y dos)

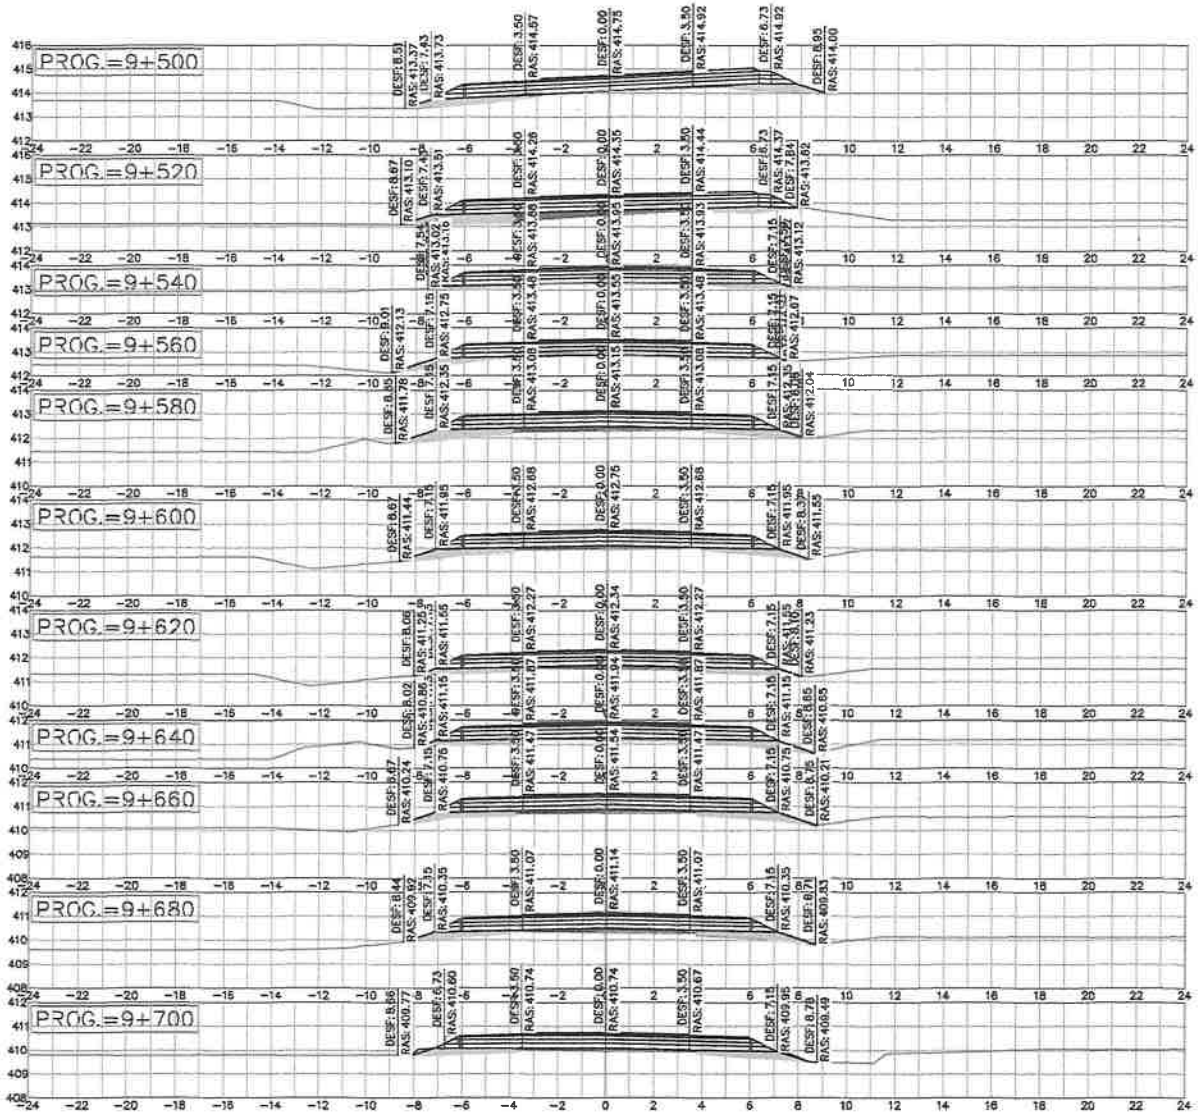

Ministerio de OBRAS PÚBLICAS Y COMUNICACIONES

GOBIERNO NACIONAL

Paraguay de la gente

PROYECTO DE REHABILITACIÓN DEL TRAMO CRUCE KIMEX - FRUTIKA - CARLOS ANTONIO LÓPEZ. LOTE 1 RUTA VI - KRESSBURGO
PROGRESIVA 0+000 A PROGRESIVA 27+580. Longitud 27.58 km
DEPARTAMENTO DE ITAPÚA - REGIÓN ORIENTAL

Luis Alberto de Herrera 1424 entre Pai Perez y Avda. Perú Asunción - Paraguay

edb

SECCIONES TRANSVERSALES	ESCALA: 1:200
FECHA DICIEMBRE 2024	LAMINA Nº: ST:

MOPC

EDB Construcciones
Mariano Fauvety Z.
Representante Legal

951 (Dos mil novecientos cincuenta y uno)

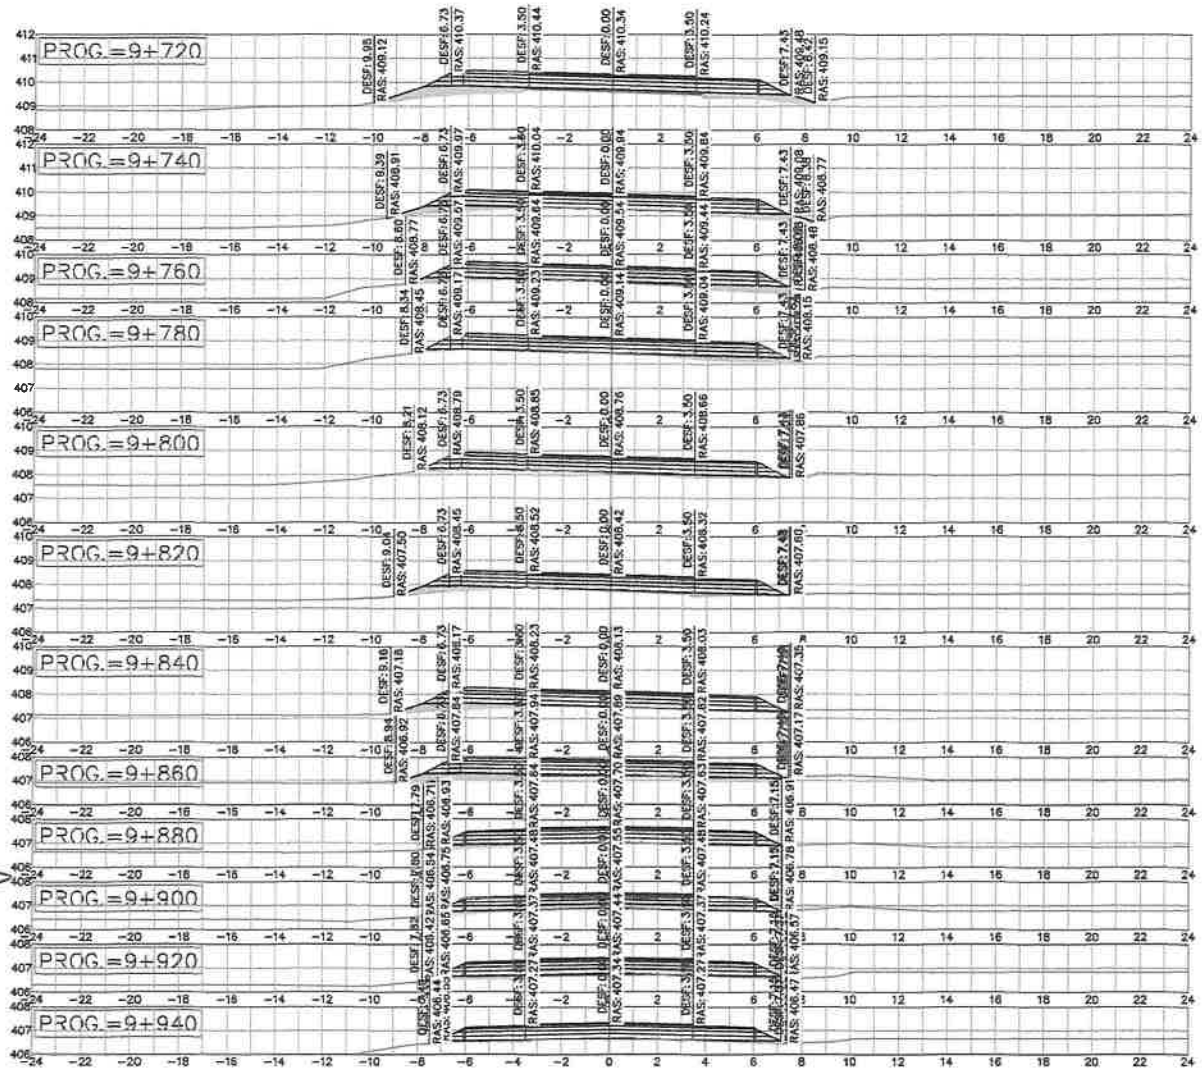

Ministerio de OBRAS PÚBLICAS Y COMUNICACIONES

GOBIERNO NACIONAL

Paraguay de la gente

PROYECTO DE REHABILITACIÓN DEL TRAMO CRUCE KIMEX - FRUTIKA - CARLOS ANTONIO LÓPEZ. LOTE 1 RUTA VI - KRESSBURGO
PROGRESIVA 0+000 A PROGRESIVA 27+580. Longitud 27.58 km
DEPARTAMENTO DE ITAPÚA - REGIÓN ORIENTAL

Luis Alberto de Herrera 1424 entre Pai Perez y Avda. Perú Asunción - Paraguay

edb

SECCIONES TRANSVERSALES	ESCALA: 1:200
FECHA DICIEMBRE 2024	LAMINA Nº: ST:

MOPC

EDB Construcciones
Mariano Fanlo y Z.
Representante Legal

950 (Doscientos cincuenta)

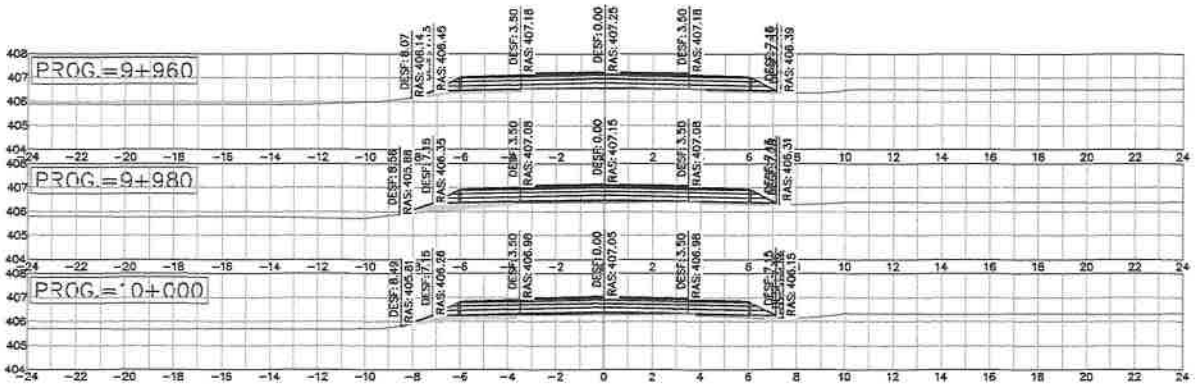

EDB Construcciones
Mariano Fauvety Z.
Representante Legal

Ministerio de OBRAS PÚBLICAS Y COMUNICACIONES ■ GOBIERNO NACIONAL Paraguay de la gente

PROYECTO DE REHABILITACIÓN DEL TRAMO CRUCE KIMEX - FRUTIKA - CARLOS ANTONIO LÓPEZ. LOTE 1 RUTA VI - KRESSBURGO
PROGRESIVA 0+000 A PROGRESIVA 27+580. Longitud 27.58 km
DEPARTAMENTO DE ITAPÚA - REGIÓN ORIENTAL

Luis Alberto de Herrera 1424 entre Pai Perez y Avda. Perú Asunción - Paraguay

edb

SECCIONES TRANSVERSALES	ESCALA: 1:200
FECHA DICIEMBRE 2024	LAMINA Nº: ST:

MOPC

948 (Doscientos cuarenta y ocho)

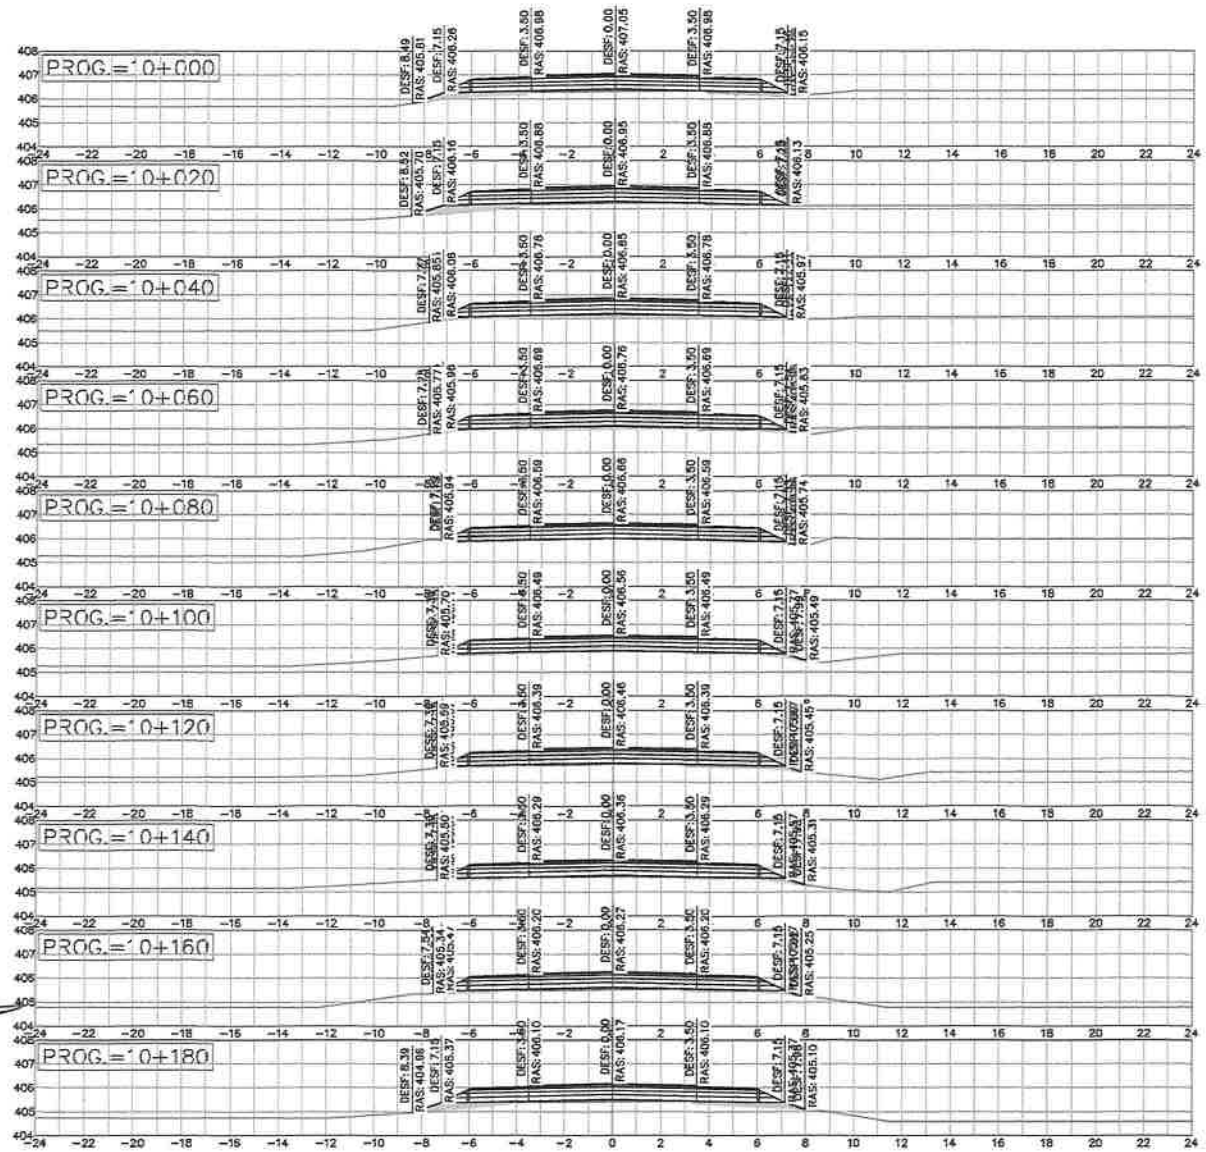

EDB Construcciones
Mariano Fauvety Z.
Representante Legal

Ministerio de OBRAS PÚBLICAS Y COMUNICACIONES ■ GOBIERNO NACIONAL Paraguay de la gente

PROYECTO DE REHABILITACIÓN DEL TRAMO CRUCE KIMEX - FRUTIKA - CARLOS ANTONIO LÓPEZ. LOTE 1 RUTA VI - KRESSBURGO
PROGRESIVA 0+000 A PROGRESIVA 27+580. Longitud 27.58 km
DEPARTAMENTO DE ITAPÚA - REGIÓN ORIENTAL

Luis Alberto de Herrera 1424 entre Pai Perez y Avda. Perú Asunción - Paraguay

edb

SECCIONES TRANSVERSALES	ESCALA: SIN ESC
FECHA DICIEMBRE 2024	LAMINA Nº: ST:

MOPC

847 (Ochocientos cuarenta y siete)

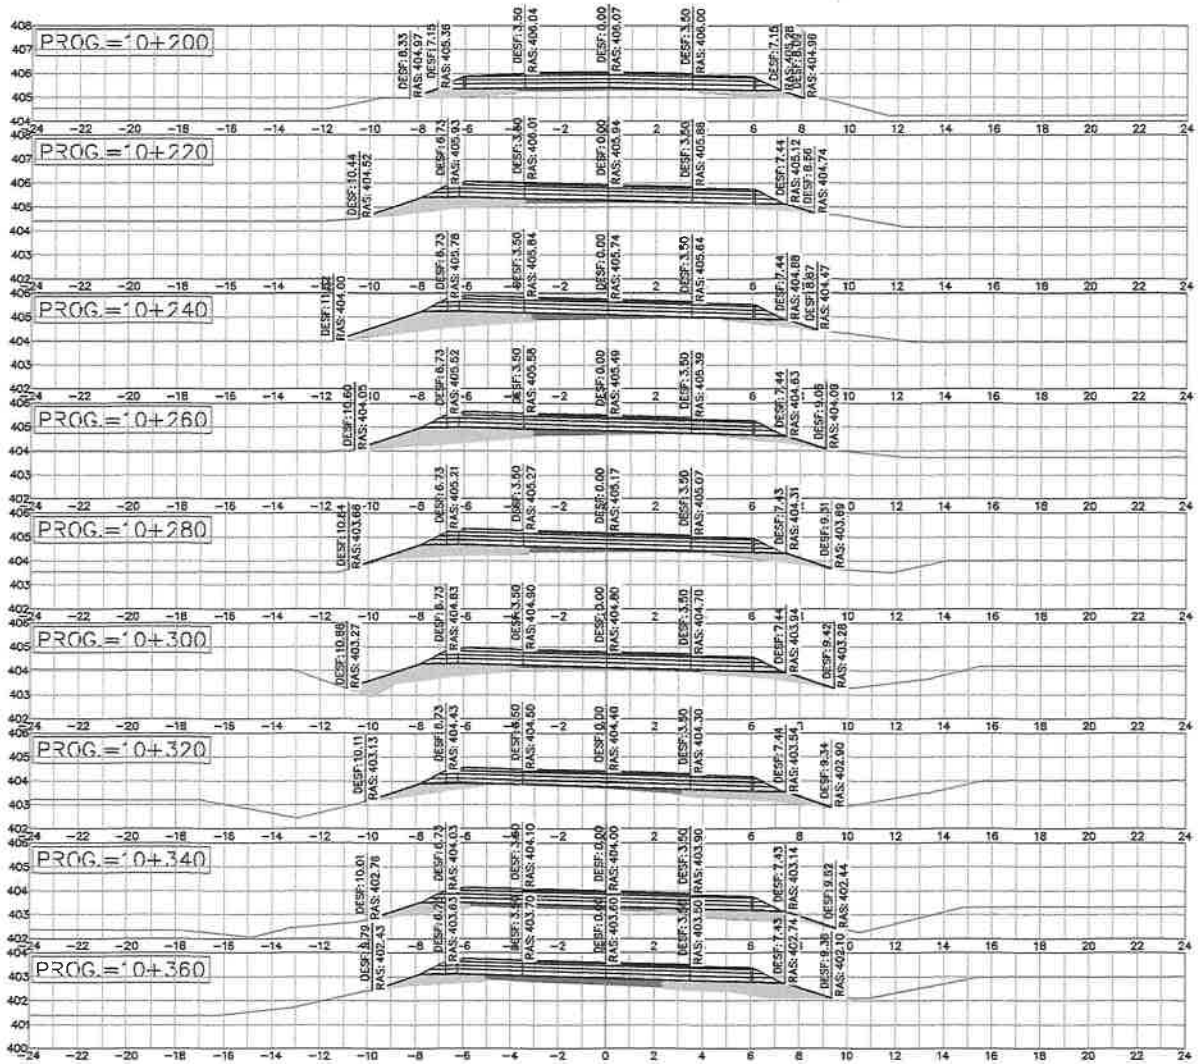

Ministerio de OBRAS PÚBLICAS Y COMUNICACIONES ■ GOBIERNO NACIONAL Paraguay de la gente

PROYECTO DE REHABILITACIÓN DEL TRAMO CRUCE KIMEX - FRUTIKA - CARLOS ANTONIO LÓPEZ. LOTE 1 RUTA VI - KRESSBURGO
PROGRESIVA 0+000 A PROGRESIVA 27+580. Longitud 27.58 km
DEPARTAMENTO DE ITAPÚA - REGIÓN ORIENTAL

Luis Alberto de Herrera 1424 entre Pai Pérez y Avda. Perú Asunción - Paraguay

edb

SECCIONES TRANSVERSALES	ESCALA: SIN ESC
FECHA DICIEMBRE 2024	LAMINA Nº: ST:

MOPC

EDB Construcciones
Mariano Rauvety Z.
Representante Legal

246 (Doscientos cuarenta y seis)

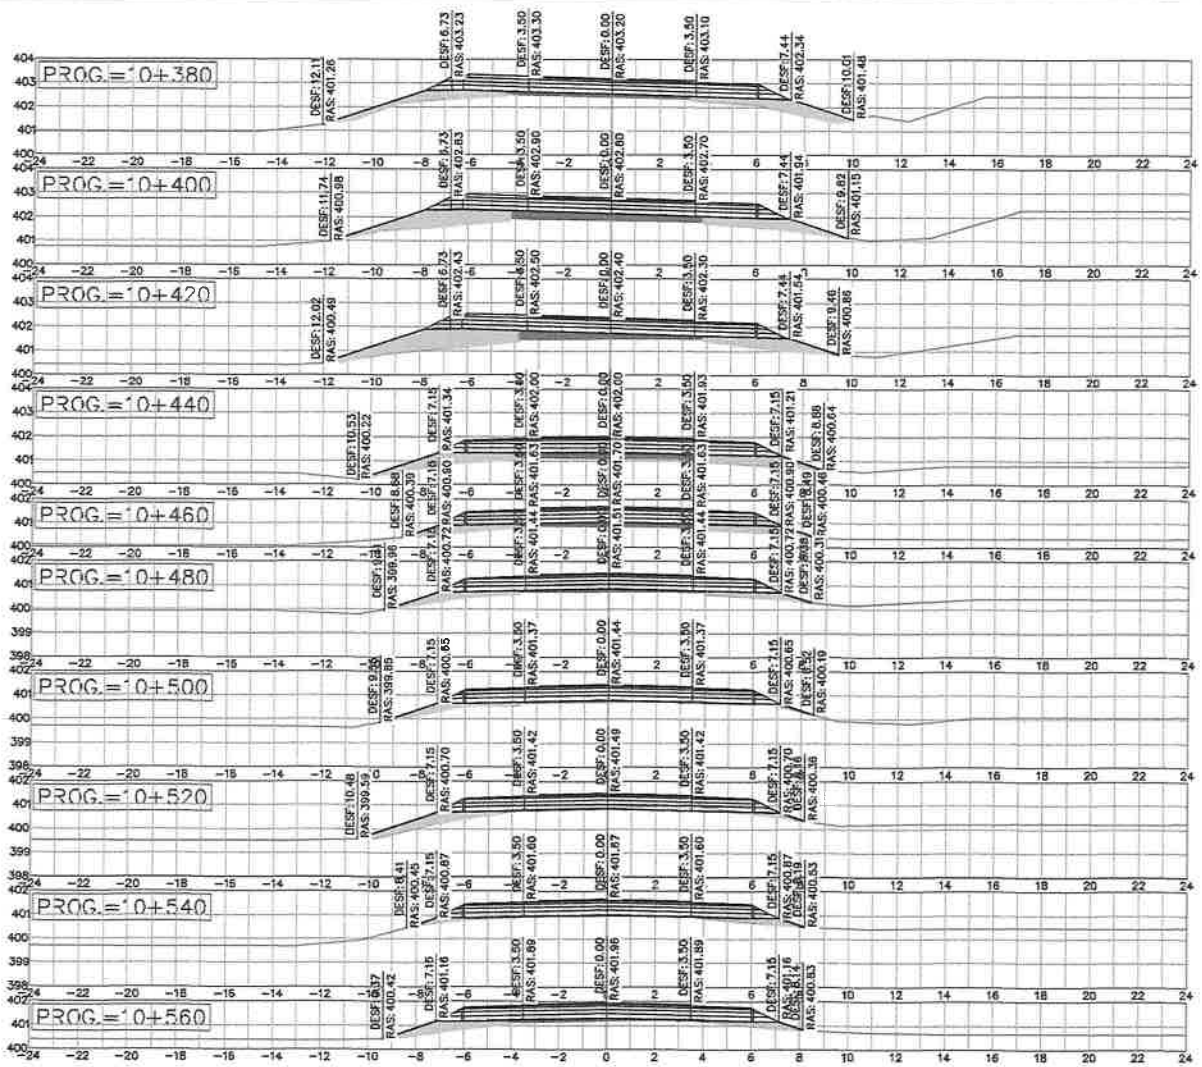

Ministerio de OBRAS PÚBLICAS Y COMUNICACIONES ■ GOBIERNO NACIONAL Paraguay de la gente

PROYECTO DE REHABILITACIÓN DEL TRAMO CRUCE KIMEX - FRUTIKA - CARLOS ANTONIO LÓPEZ. LOTE 1 RUTA VI - KRESSBURGO
PROGRESIVA 0+000 A PROGRESIVA 27+580. Longitud 27.58 km
DEPARTAMENTO DE ITAPÚA - REGIÓN ORIENTAL

Luis Alberto de Herrera 1424 entre Pai Perez y Avda. Perú Asunción - Paraguay

edb

SECCIONES TRANSVERSALES	ESCALA: SIN ESC	MOPC
FECHA DICIEMBRE 2024	LAMINA Nº: ST:	

EDB Construcciones
Mariano Bauvety Z.
Representante Legal

245 (Doscientos cuarenta y cinco)

Ministerio de OBRAS PÚBLICAS Y COMUNICACIONES ■ GOBIERNO ■ NACIONAL Paraguay de la gente

PROYECTO DE REHABILITACIÓN DEL TRAMO CRUCE KIMEX - FRUTIKA - CARLOS ANTONIO LÓPEZ. LOTE 1 RUTA VI - KRESSBURGO
PROGRESIVA 0+000 A PROGRESIVA 27+580. Longitud 27.58 km
DEPARTAMENTO DE ITAPÚA - REGIÓN ORIENTAL

Luis Alberto de Herrera 1424 entre Pai Perez y Avda. Perú Asunción - Paraguay

edb

SECCIONES TRANSVERSALES	ESCALA: SIN ESC
FECHA DICIEMBRE 2024	LAMINA Nº: ST:

MOPC

EDB Construcciones
Mariano Cauvety Z.
Representante Legal

Posición Vertical y Cuadro