ESQUEMA DE LOCALIZACIÓN

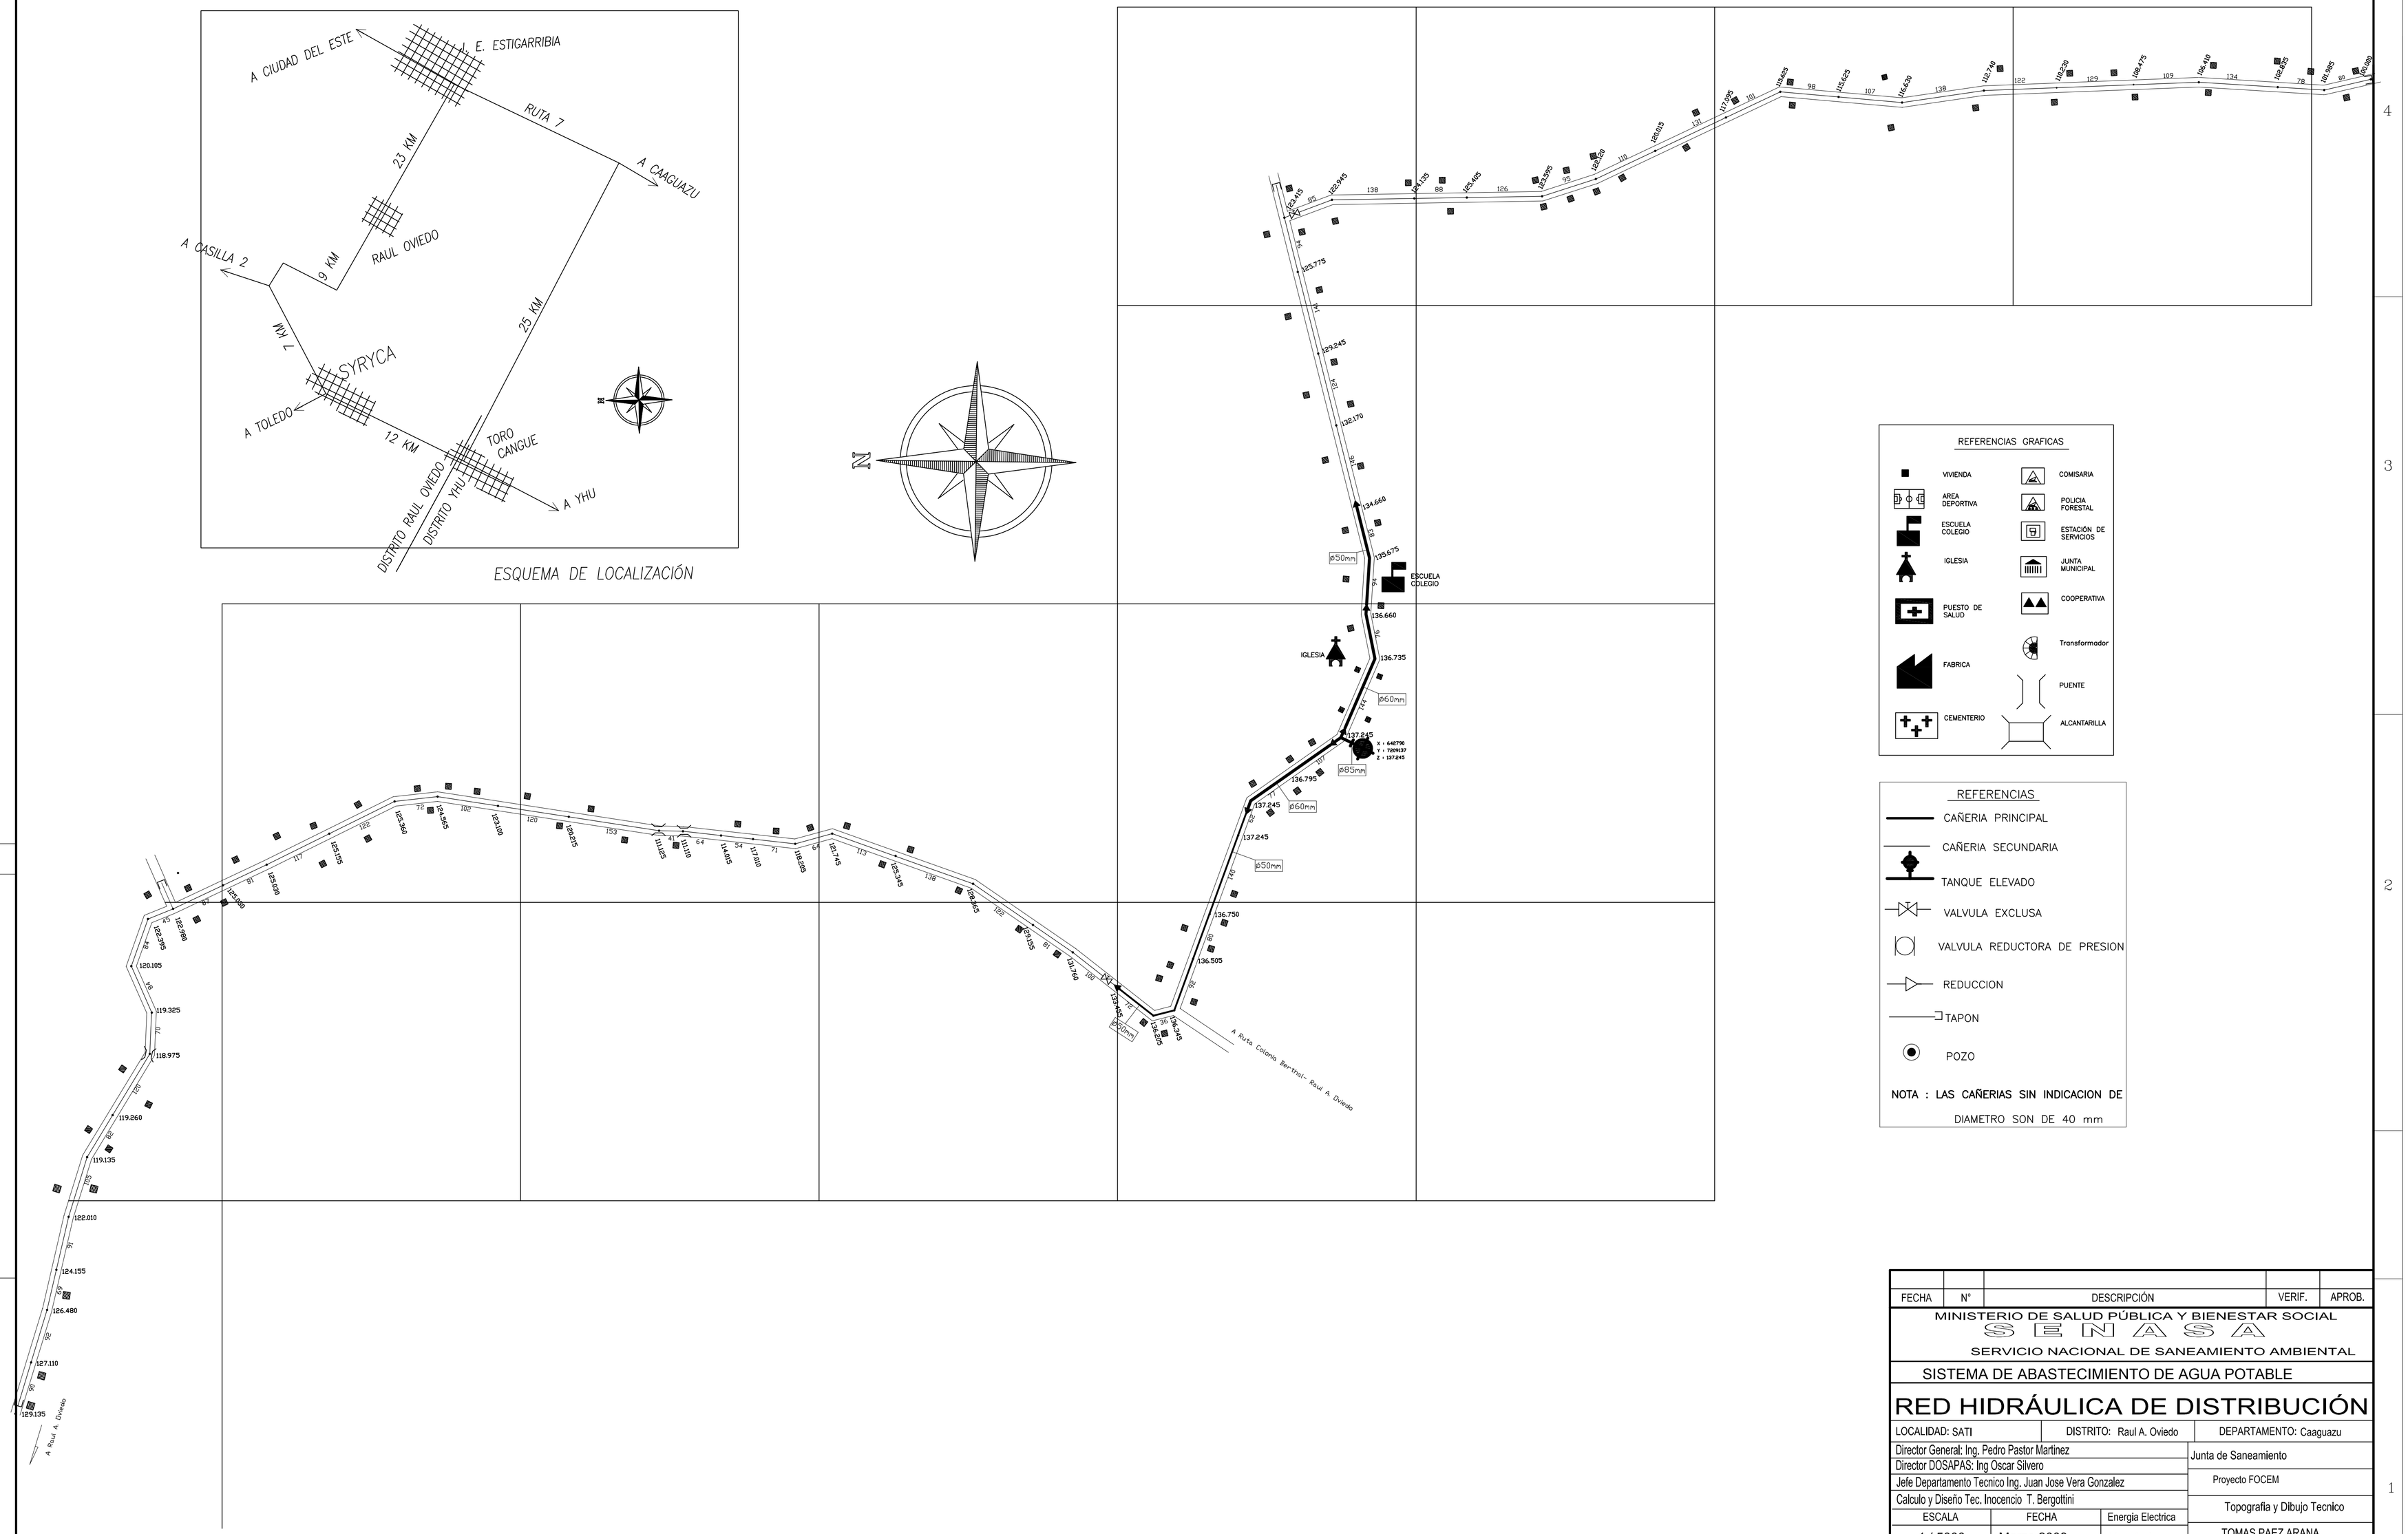

FECHA	N°	DESCRIPCIÓN	VERIF.	APROB.

MINISTERIO DE SALUD PÚBLICA Y BIENESTAR SOCIAL

S E N A S A

SERVICIO NACIONAL DE SANEAMIENTO AMBIENTAL

SISTEMA DE ABASTECIMIENTO DE AGUA POTABLE

RED HIDRÁULICA DE DISTRIBUCIÓN

LOCALIDAD: SATI	DISTRITO: Raul A. Oviedo	DEPARTAMENTO: Caaguazu
Director General: Ing. Pedro Pastor Martinez		Junta de Saneamiento
Director DOSAPAS: Ing Oscar Silvero		
Jefe Departamento Tecnico Ing. Juan Jose Vera Gonzalez		Proyecto FOCEM
Calculo y Diseño Tec. Inocencio T. Bergottini		Topografia y Dibujo Tecnico
ESCALA	FECHA	Energia Electrica
1 / 5000	Marzo 2008	Monofasica
		TOMAS PAEZ ARANA