MUNICIPALIDAD DE HORQUETA
Administracln Dr. Arturo Urbieta

PROYECTO EMPEDRADO CALLES DE HORQUETA/2012
ZONA URBANA

SUPERFICIE TOTAL EMPEDRADO : 12.652,22 m2.
CANTIDAD DE CORDONES DE Hº : 2.815 ml.

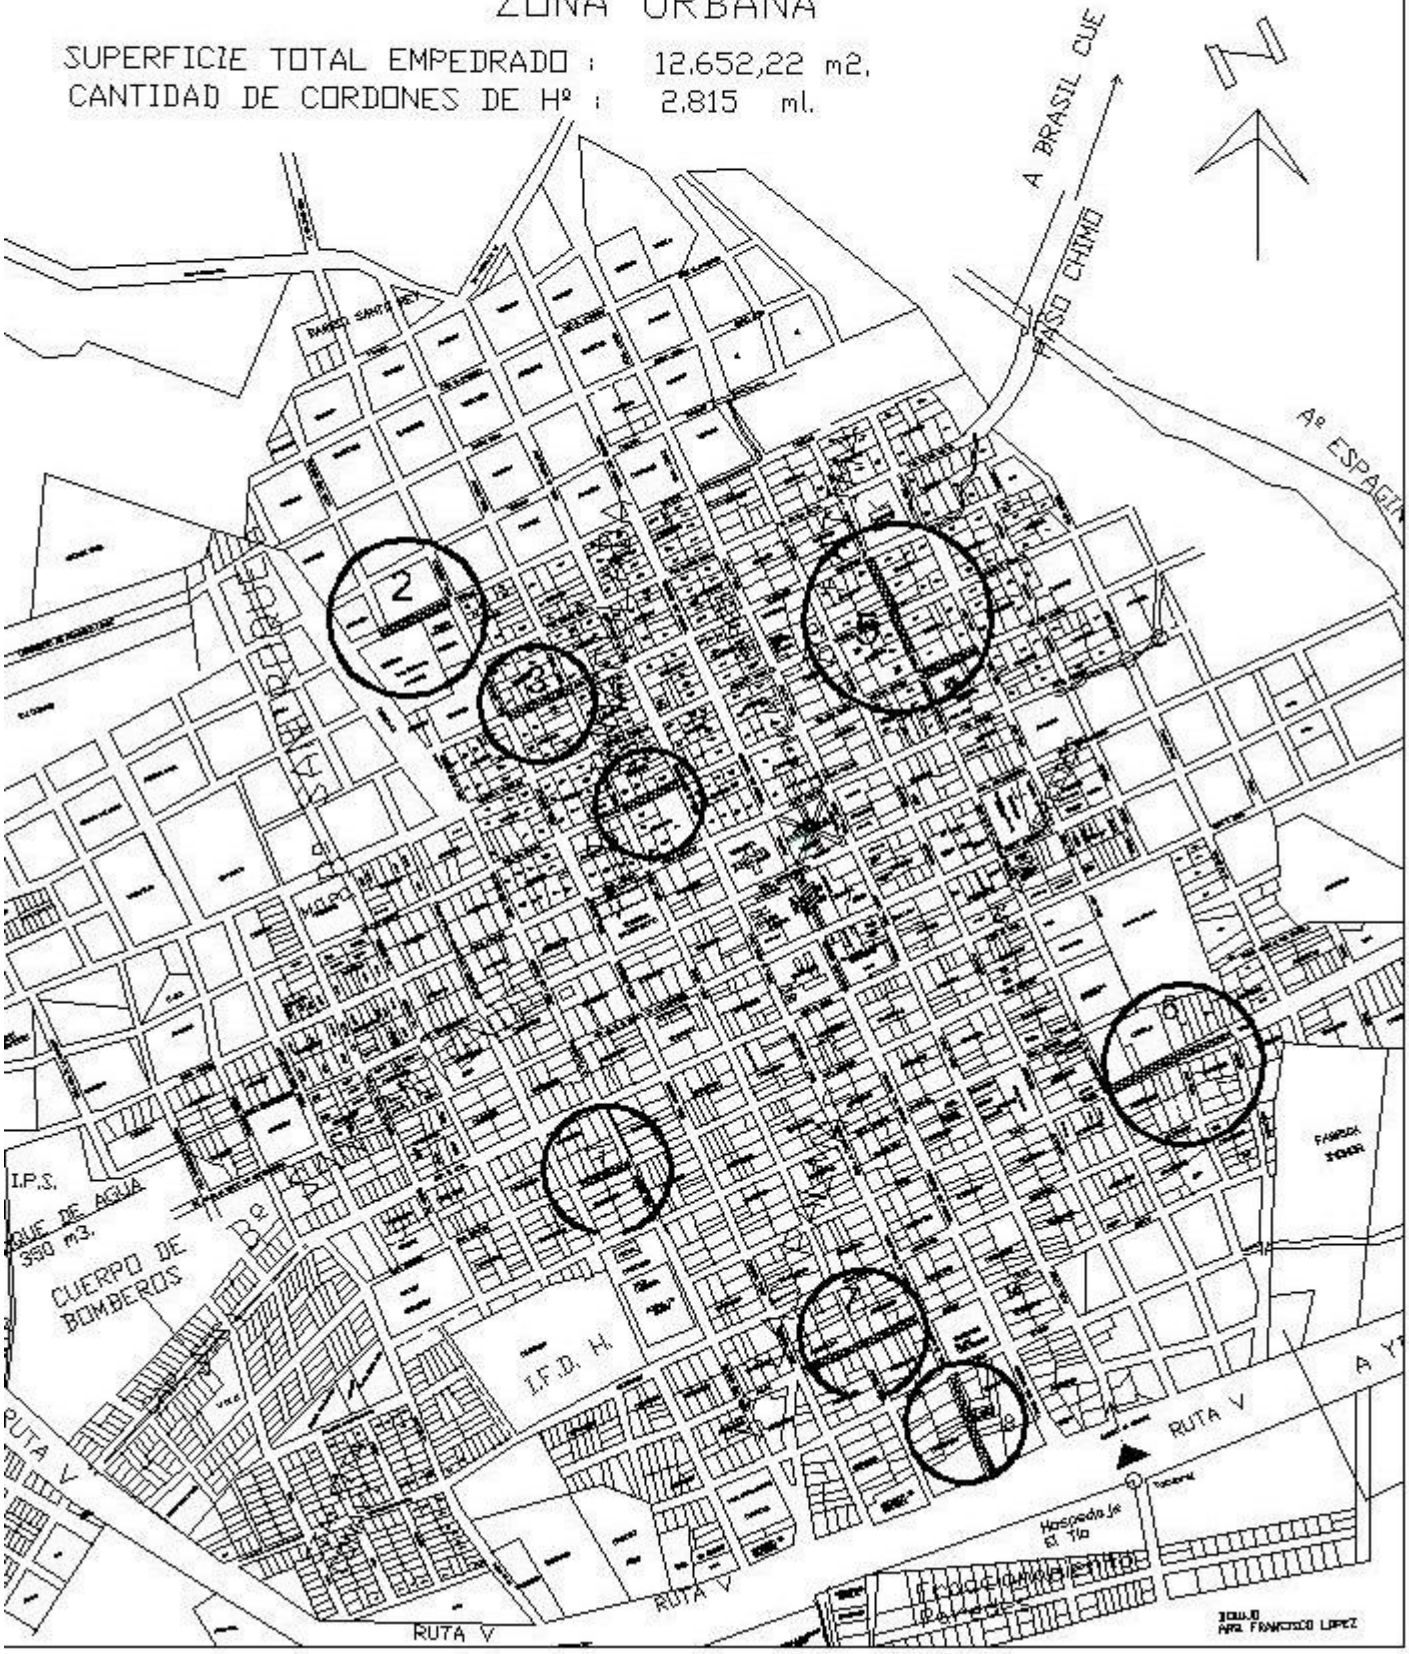

MUNICIPALIDAD DE HORQUETA

PROYECTO DE EMPEDRADO CON DESAGÜE PLUVIAL EN VARIAS CALLES DE LA CIUDAD DE HORQUETA

CALLE: CAP. GIMÉNEZ

EMPEDRADO: 77,81m x 8+28,01= 650,49m2
CORDON DE Hº: 77,81mx2+30,40= 186,02ml.

CONTRAPARTIDA MUNICIPAL: RELLENO Y COMPACTACIÓN DE CALLE.
OBS: LA CANALETA INCLUYE LOS BADENES

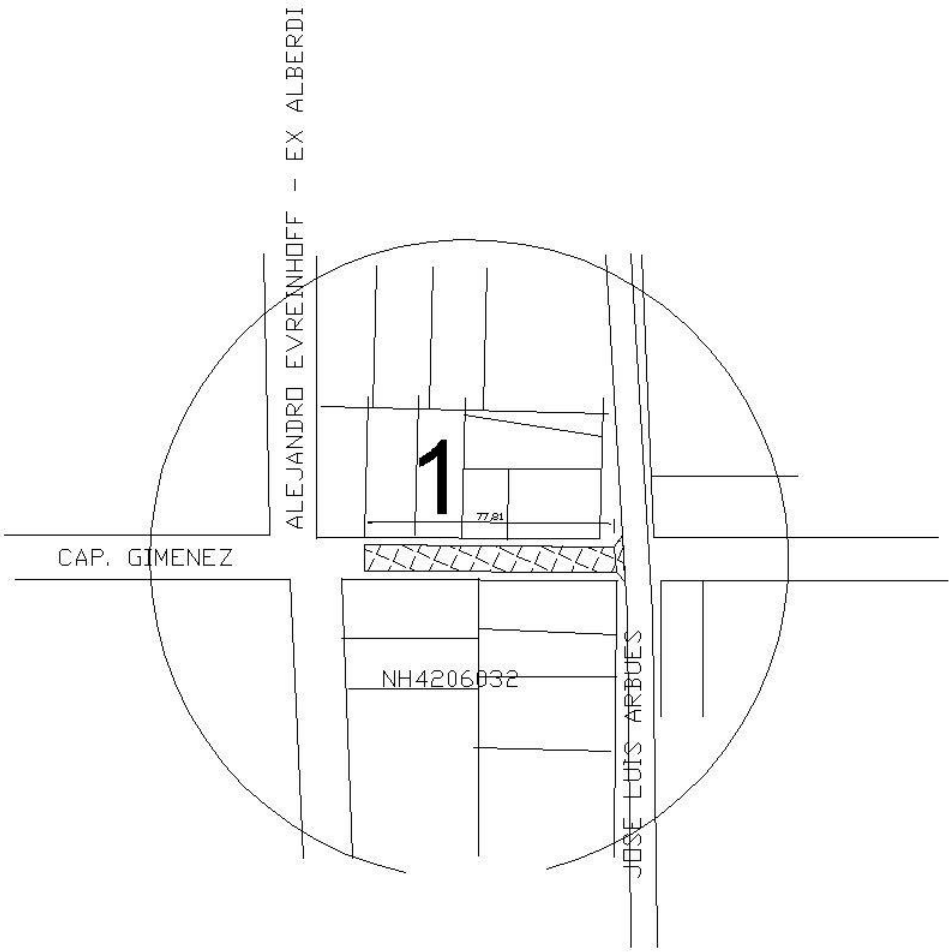

PLANO DE SECTOR 01 ESC 1:1.500

CALLE: CAP. GIMÉNEZ

PROYECTO: EMPEDRADO Y DESAGÜE PLUVIAL	MUNICIPALIDAD DE HORQUETA	LAM N° 02
PROYECTISTA: FRANCSICO LÓPEZ Y FRANCISCO HUERTA	PAT. PROF.:	
CONSTRUCTOR:	PAT. PROF.:	
PROYECTISTA	CONSTRUCTOR	MUNICIPALIDAD

MUNICIPALIDAD DE HORQUETA

PROYECTO DE EMPEDRADO CON DESAGÜE PLUVIAL EN VARIAS CALLES DE LA CIUDAD DE HORQUETA

EMPEDRADO: 113,68m x 8,10m+29,12= 949,92m2
CORDON DE Hº: 113,68mx2+20,38= 247,74ml.
CANALETA DE HºAº TIPO CHATA 60x20: 227,36ml.
MURO PBC 810x40x70m: 4 Unidad,
CONTRAPARTIDA MUNICIPAL: RELLENO Y COMPACTACIÓN DE CALLE.
OBS: LA CANALETA INCLUYE LOS BADENES

Municipalidad de Horqueta/2012
PROYECTO EMPEDRADO

Sup. Empedrado : 1023,12 m2.
Cordon de Hormigón : 228 ml

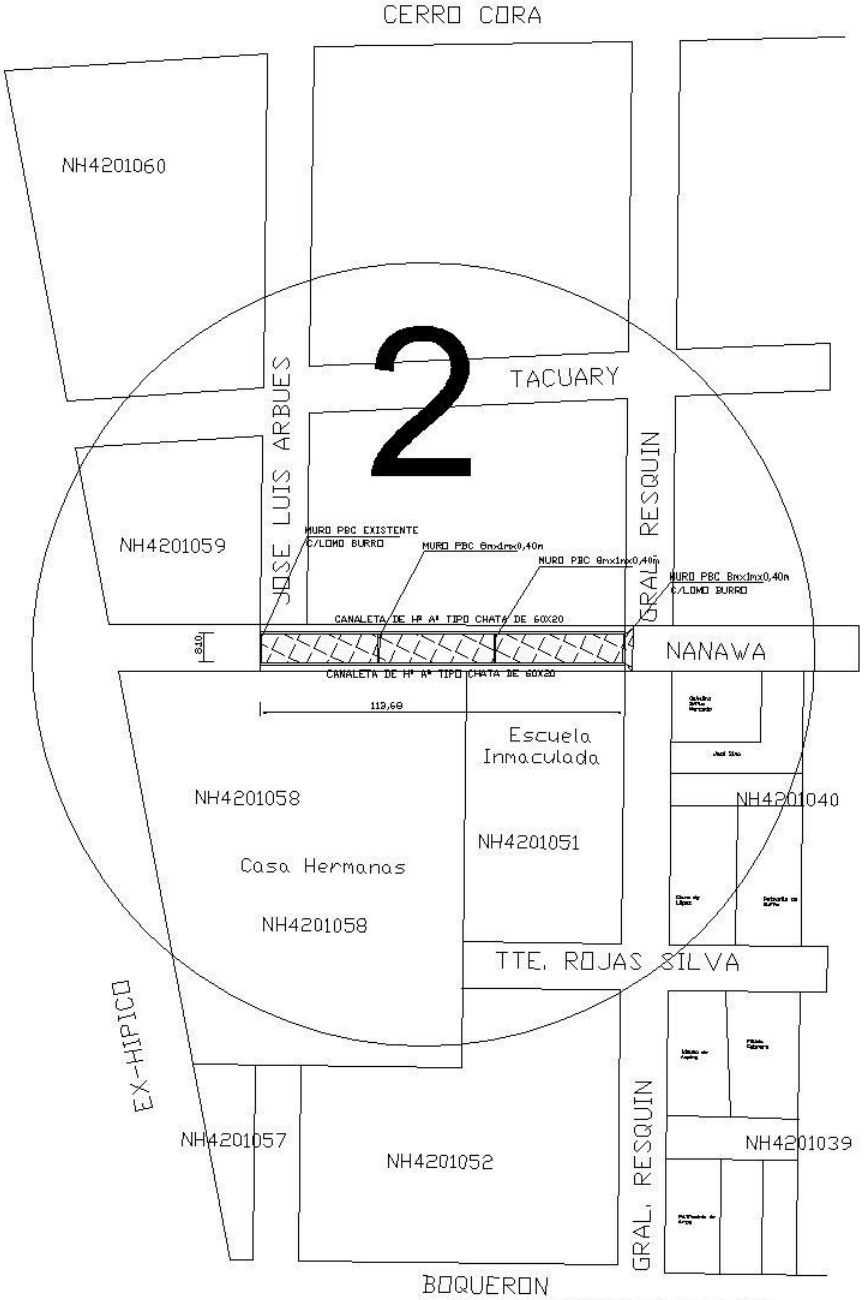

PLANO DE SECTOR 02 ESC 1:1.500
CALLE: NANAWA

PROYECTO: EMPEDRADO Y DESAGÜE PLUVIAL	MUNICIPALIDAD DE HORQUETA	LAM Nº 02
PROYECTISTA: FRANCSICO LÓPEZ Y FRANCISCO HUERTA:	PAT. PROF.:	
CONSTRUCTOR:	PAT. PROF.:	
PROYECTISTA	CONSTRUCTOR	MUNICIPALIDAD

MUNICIPALIDAD DE HORQUETA

PROYECTO DE EMPEDRADO CON DESAGÜE PLUVIAL EN VARIAS CALLES DE LA CIUDAD DE HORQUETA

EMPEDRADO: 90,00m x 8,50m+179,30+24,03= 968,33m2
CORDON DE Hº: 90,00x2+49,42+29,40= 258,82ml.
CONTRAPARTIDA MUNICIPAL: RELLENO Y COMPACTACIÓN DE CALLE.
OBS: EL EMPEDRADO INCLUYE LOS BADENES

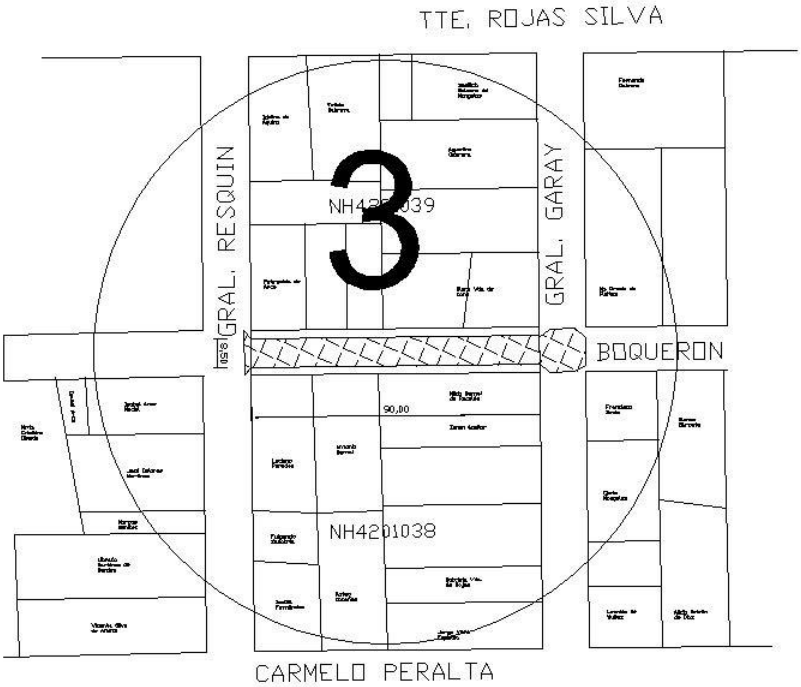

PLANO DE SECTOR 03 ESC 1:1.500
CALLE: BOQUERÓN

PROYECTO: EMPEDRADO Y DESAGÜE PLUVIAL	MUNICIPALIDAD DE HORQUETA	LAM N° 02
PROYECTISTA: FRANCSICO LÓPEZ Y FRANCISCO HUERTA	PAT. PROF.:	
CONSTRUCTOR:	PAT. PROF.:	
PROYECTISTA	CONSTRUCTOR	MUNICIPALIDAD

MUNICIPALIDAD DE HORQUETA

PROYECTO DE EMPEDRADO CON DESAGÜE PLUVIAL EN VARIAS CALLES DE LA CIUDAD DE HORQUETA

EMPEDRADO: 86,90m x 8+38,86+26,68= 760,74m2
CORDON DE Hº: 86,90mx2+29,95+30,16= 233,91ml.
CANALETA DE HºAº TIP CHATA 60x20: 173,80ml.
MURO PBC CONTENCION 810x40x70: 4Unidad.
CONTRAPARTIDA MUNICIPAL: RELLENO Y COMPACTACIÓN DE CALLE.
OBS: LA CANALETA INCLUYE LOS BADENES

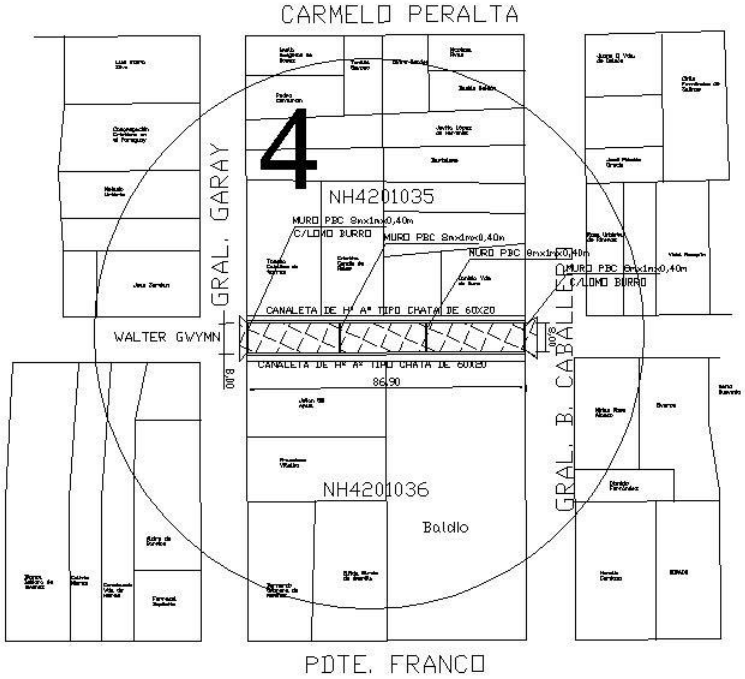

PLANO DE SECTOR 04 ESC 1:1.500
CALLE: WALTER GWYMN

PROYECTO: EMPEDRADO Y DESAGÜE PLUVIAL	MUNICIPALIDAD DE HORQUETA	LAM Nº 02
PROYECTISTA: FRANCSICO LÓPEZ Y FRANCISCO HUERTA:	PAT. PROF.:	
CONSTRUCTOR:	PAT. PROF.:	
PROYECTISTA	CONSTRUCTOR	MUNICIPALIDAD

MUNICIPALIDAD DE HORQUETA

PROYECTO DE EMPEDRADO CON DESAGÜE PLUVIAL EN VARIAS CALLES DE LA CIUDAD DE HORQUETA

CALLE: TTE. ABRAHAM MERCADO

EMPEDRADO: 155,71m x 8+26,70+36,46= 1.253,68m2
CORDON DE Hº: 155,71mx2237,43+29,56+31,08.
-14,10*2= 313,42ml
PUENTE HºAº S/ MURO PBC: 10ml

CONTRAPARTIDA MUNICIPAL: RELLENO Y COMPACTACIÓN DE CALLE.
OBS: LA CANALETA INCLUYE LOS BADENES

CALLE: WALTER GWYMN

EMPEDRADO: 85,70m x 9,00m+34,8+30,16= 836,26m2
CORDON DE Hº: 85,70mx2+31,14+30,55= 233,09ml.
CANALETA DE HºAº T CHATA 60x20: 171,40ml.

CONTRAPARTIDA MUNICIPAL: RELLENO Y COMPACTACIÓN DE CALLE.
OBS: LA CANALETA INCLUYE LOS BADENES

PLANO DE SECTOR 05 ESC 1:1.500
CALLE: WALTER GWYMN
CALLE: TTE. ABRAHAM MERCADO

PROYECTO: EMPEDRADO Y DESAGÜE PLUVIAL	MUNICIPALIDAD DE HORQUETA	LAM Nº 02
PROYECTISTA: FRANCSICO LÓPEZ Y FRANCISCO HUERTA	PAT. PROF.:	
CONSTRUCTOR:	PAT. PROF.:	
PROYECTISTA	CONSTRUCTOR	MUNICIPALIDAD

MUNICIPALIDAD DE HORQUETA

PROYECTO DE EMPEDRADO CON DESAGÜE PLUVIAL EN VARIAS CALLES DE LA CIUDAD DE HORQUETA

CALLE: YPANE

EMPEDRADO: 192.37x 8+29,39= 1.568,35m2
CORDON DE Hº: 192,37x23= 407,74ml.
CANALETA DE HºAº T CHATA 60x20: 192,37ml.
CANALETA DE HºAº T BATEA 60x40: 93,22ml.
CANAL DE PBC 100X90: 100ml
PUENTE VEHÍCULAR 2,10mx0,15m: 8ml
PUENTE PEATONAL HºAº: 15 Un.
MURO DE PBC CONTENCION 800X40X70: 4 Un.
CONTRAPARTIDA MUNICIPAL: RELLENO Y COMPACTACIÓN DE CALLE.
OBS: LA CANALETA INCLUYE LOS BADENES

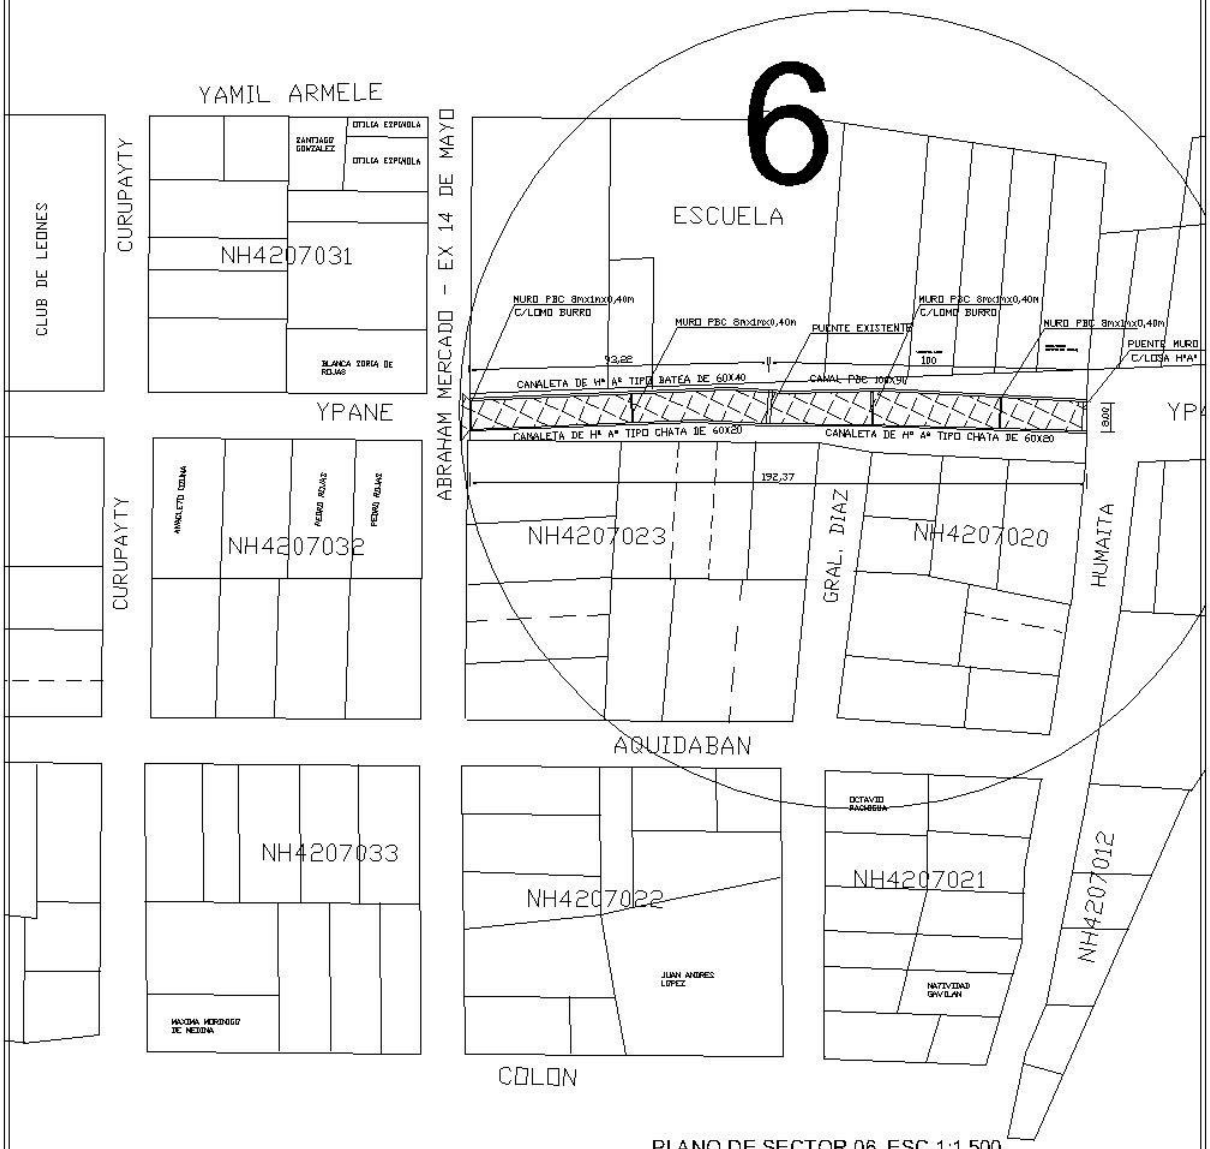

PLANO DE SECTOR 06 ESC 1:1.500
CALLE: YPANE

PROYECTO: EMPEDRADO Y DESAGÜE PLUVIAL	MUNICIPALIDAD DE HORQUETA	LAM N° 02
PROYECTISTA: FRANCSICO LÓPEZ Y FRANCISCO HUERTA	PAT. PROF.:	
CONSTRUCTOR:	PAT. PROF.:	
PROYECTISTA	CONSTRUCTOR	MUNICIPALIDAD

MUNICIPALIDAD DE HORQUETA

PROYECTO DE EMPEDRADO CON DESAGÜE PLUVIAL EN VARIAS CALLES DE LA CIUDAD DE HORQUETA

CALLE: COLÓN

EMPEDRADO: 192,92m x8+28,91+34,82= 1.607,09m2
CORDON DE Hº: 192,92mx2+19,94+32,60= 438,38ml.
MURO DE PBC CONTENCION 800X40X70: 3 Un.

CONTRAPARTIDA MUNICIPAL: RELLENO Y COMPACTACIÓN DE CALLE.
OBS: LA CANALETA INCLUYE LOS BADENES

CALLE: GRAL. CABALLERO

EMPEDRADO:154,8m x 8m+55,08m= 1.293.48m2
CORDON DE Hº:154,8*2+8x2+8mx2+30,69= 356,29ml.
CANALETA DE HºAº T CHATA 60x20: 154.80ml
CANALETA DE HºAº T BATEA 60x40: 154,80ml.
CANAL DE PBC 100X90: 30ml
PUENTE PEATONAL HºAº: 25 Un.
PUENTE VEHICULAR HºAº: 17ml.
CONTRAPARTIDA MUNICIPAL: RELLENO Y COMPACTACIÓN DE CALLE.
OBS: LA CANALETA INCLUYE LOS BADENES

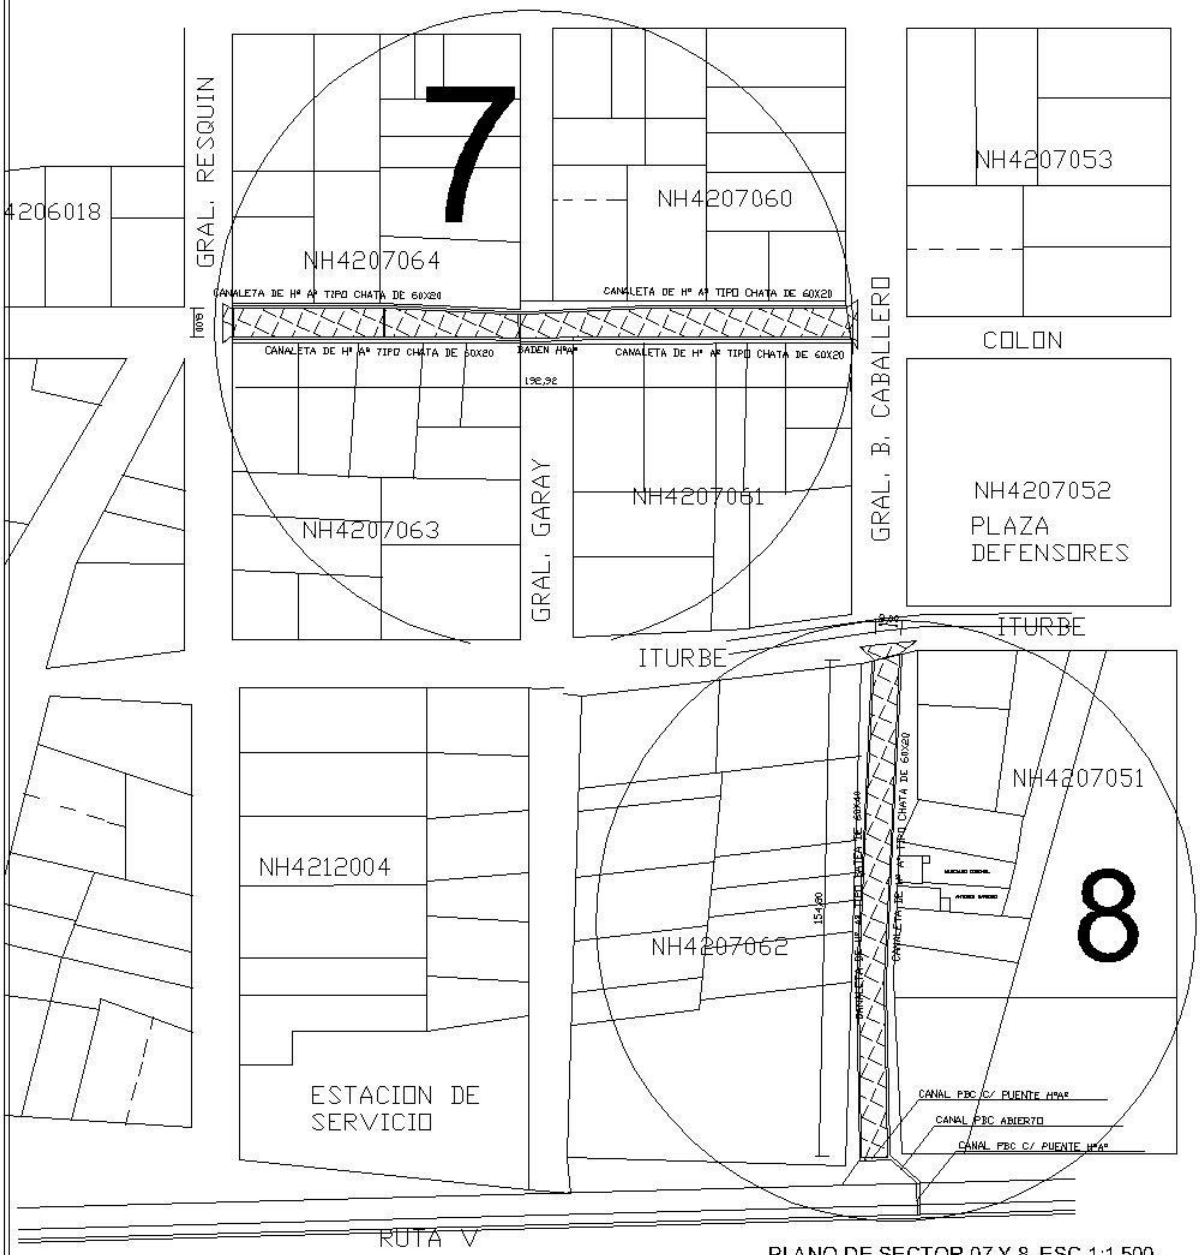

PLANO DE SECTOR 07 Y 8 ESC 1:1.500
CALLE: COLÓN
CALLE: GRAL. CABALLERO

PROYECTO: EMPEDRADO Y DESAGÜE PLUVIAL	MUNICIPALIDAD DE HORQUETA	LAM N° 02
PROYECTISTA: FRANCSICO LÓPEZ Y FRANCISCO HUERTA	PAT. PROF.:	
CONSTRUCTOR:	PAT. PROF.:	
PROYECTISTA	CONSTRUCTOR	MUNICIPALIDAD

MUNICIPALIDAD DE HORQUETA

PROYECTO DE EMPEDRADO CON DESAGÜE PLUVIAL EN VARIAS CALLES DE LA CIUDAD DE HORQUETA

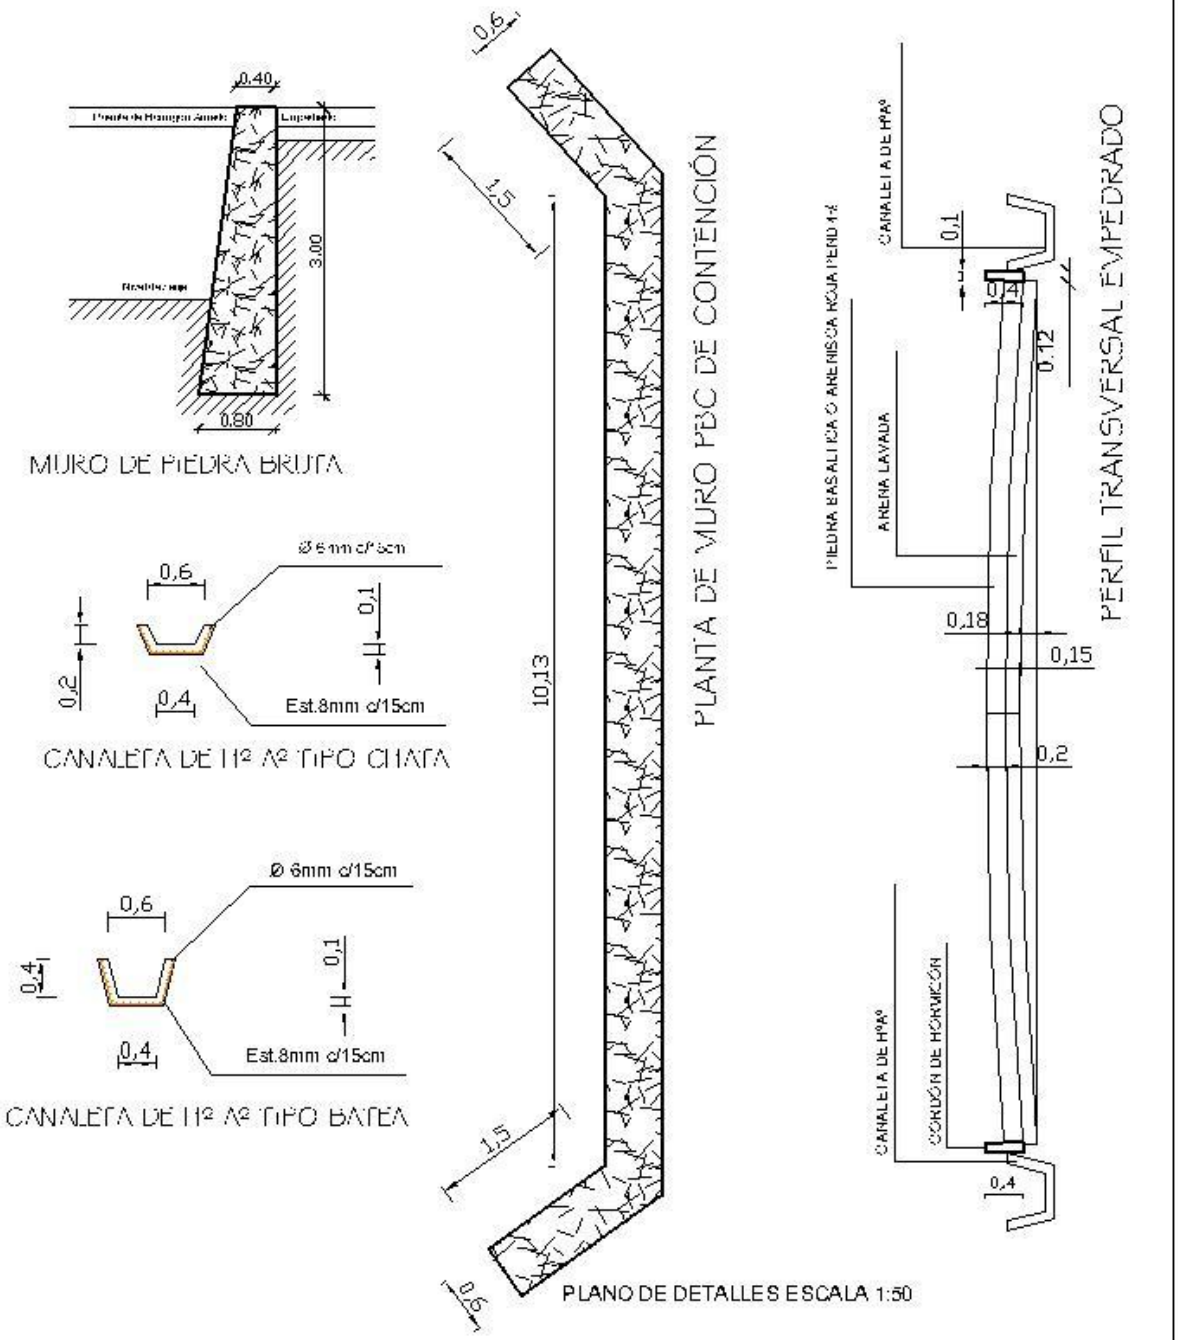

PLANO DE DETALLES ESCALA 1:50

PROYECTO: EMPEDRADO Y ENCAUZAMIENTO	PLANO DE HORQUETA	LAM N° 06
PROYECTISTA FRANCISCO DÍEZ Y FRANCISCO [illegible]	MAT. PROF. 06	
CONSTRUCTOR	MAT. PROF.	

MUNICIPALIDAD DE HORQUETA

PROYECTO DE EMPEDRADO CON DESAGÜE PLUVIAL EN VARIAS CALLES DE LA CIUDAD DE HORQUETA

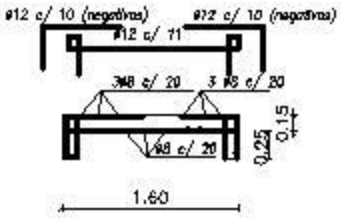

LOSA TIPO PUENTE DE H°A°

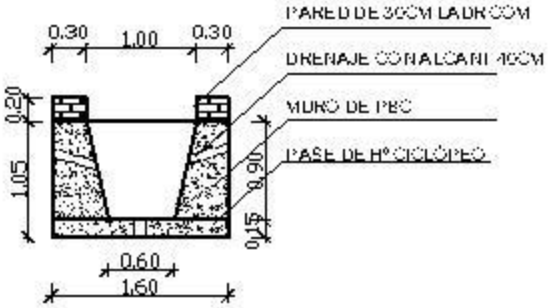

CANALETA DE PIEDRA BRUTA

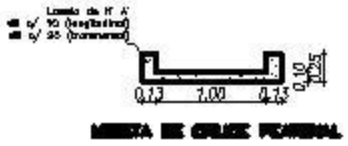

LOSA DE H°A° CRUCE PEATONAL

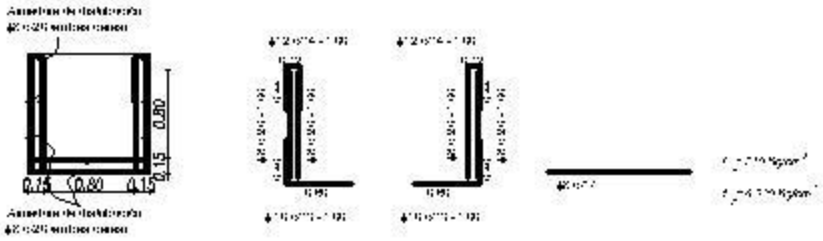

CANALETA de H° A° 90x90

PLANO DE DETALLES ESCALA 1:50