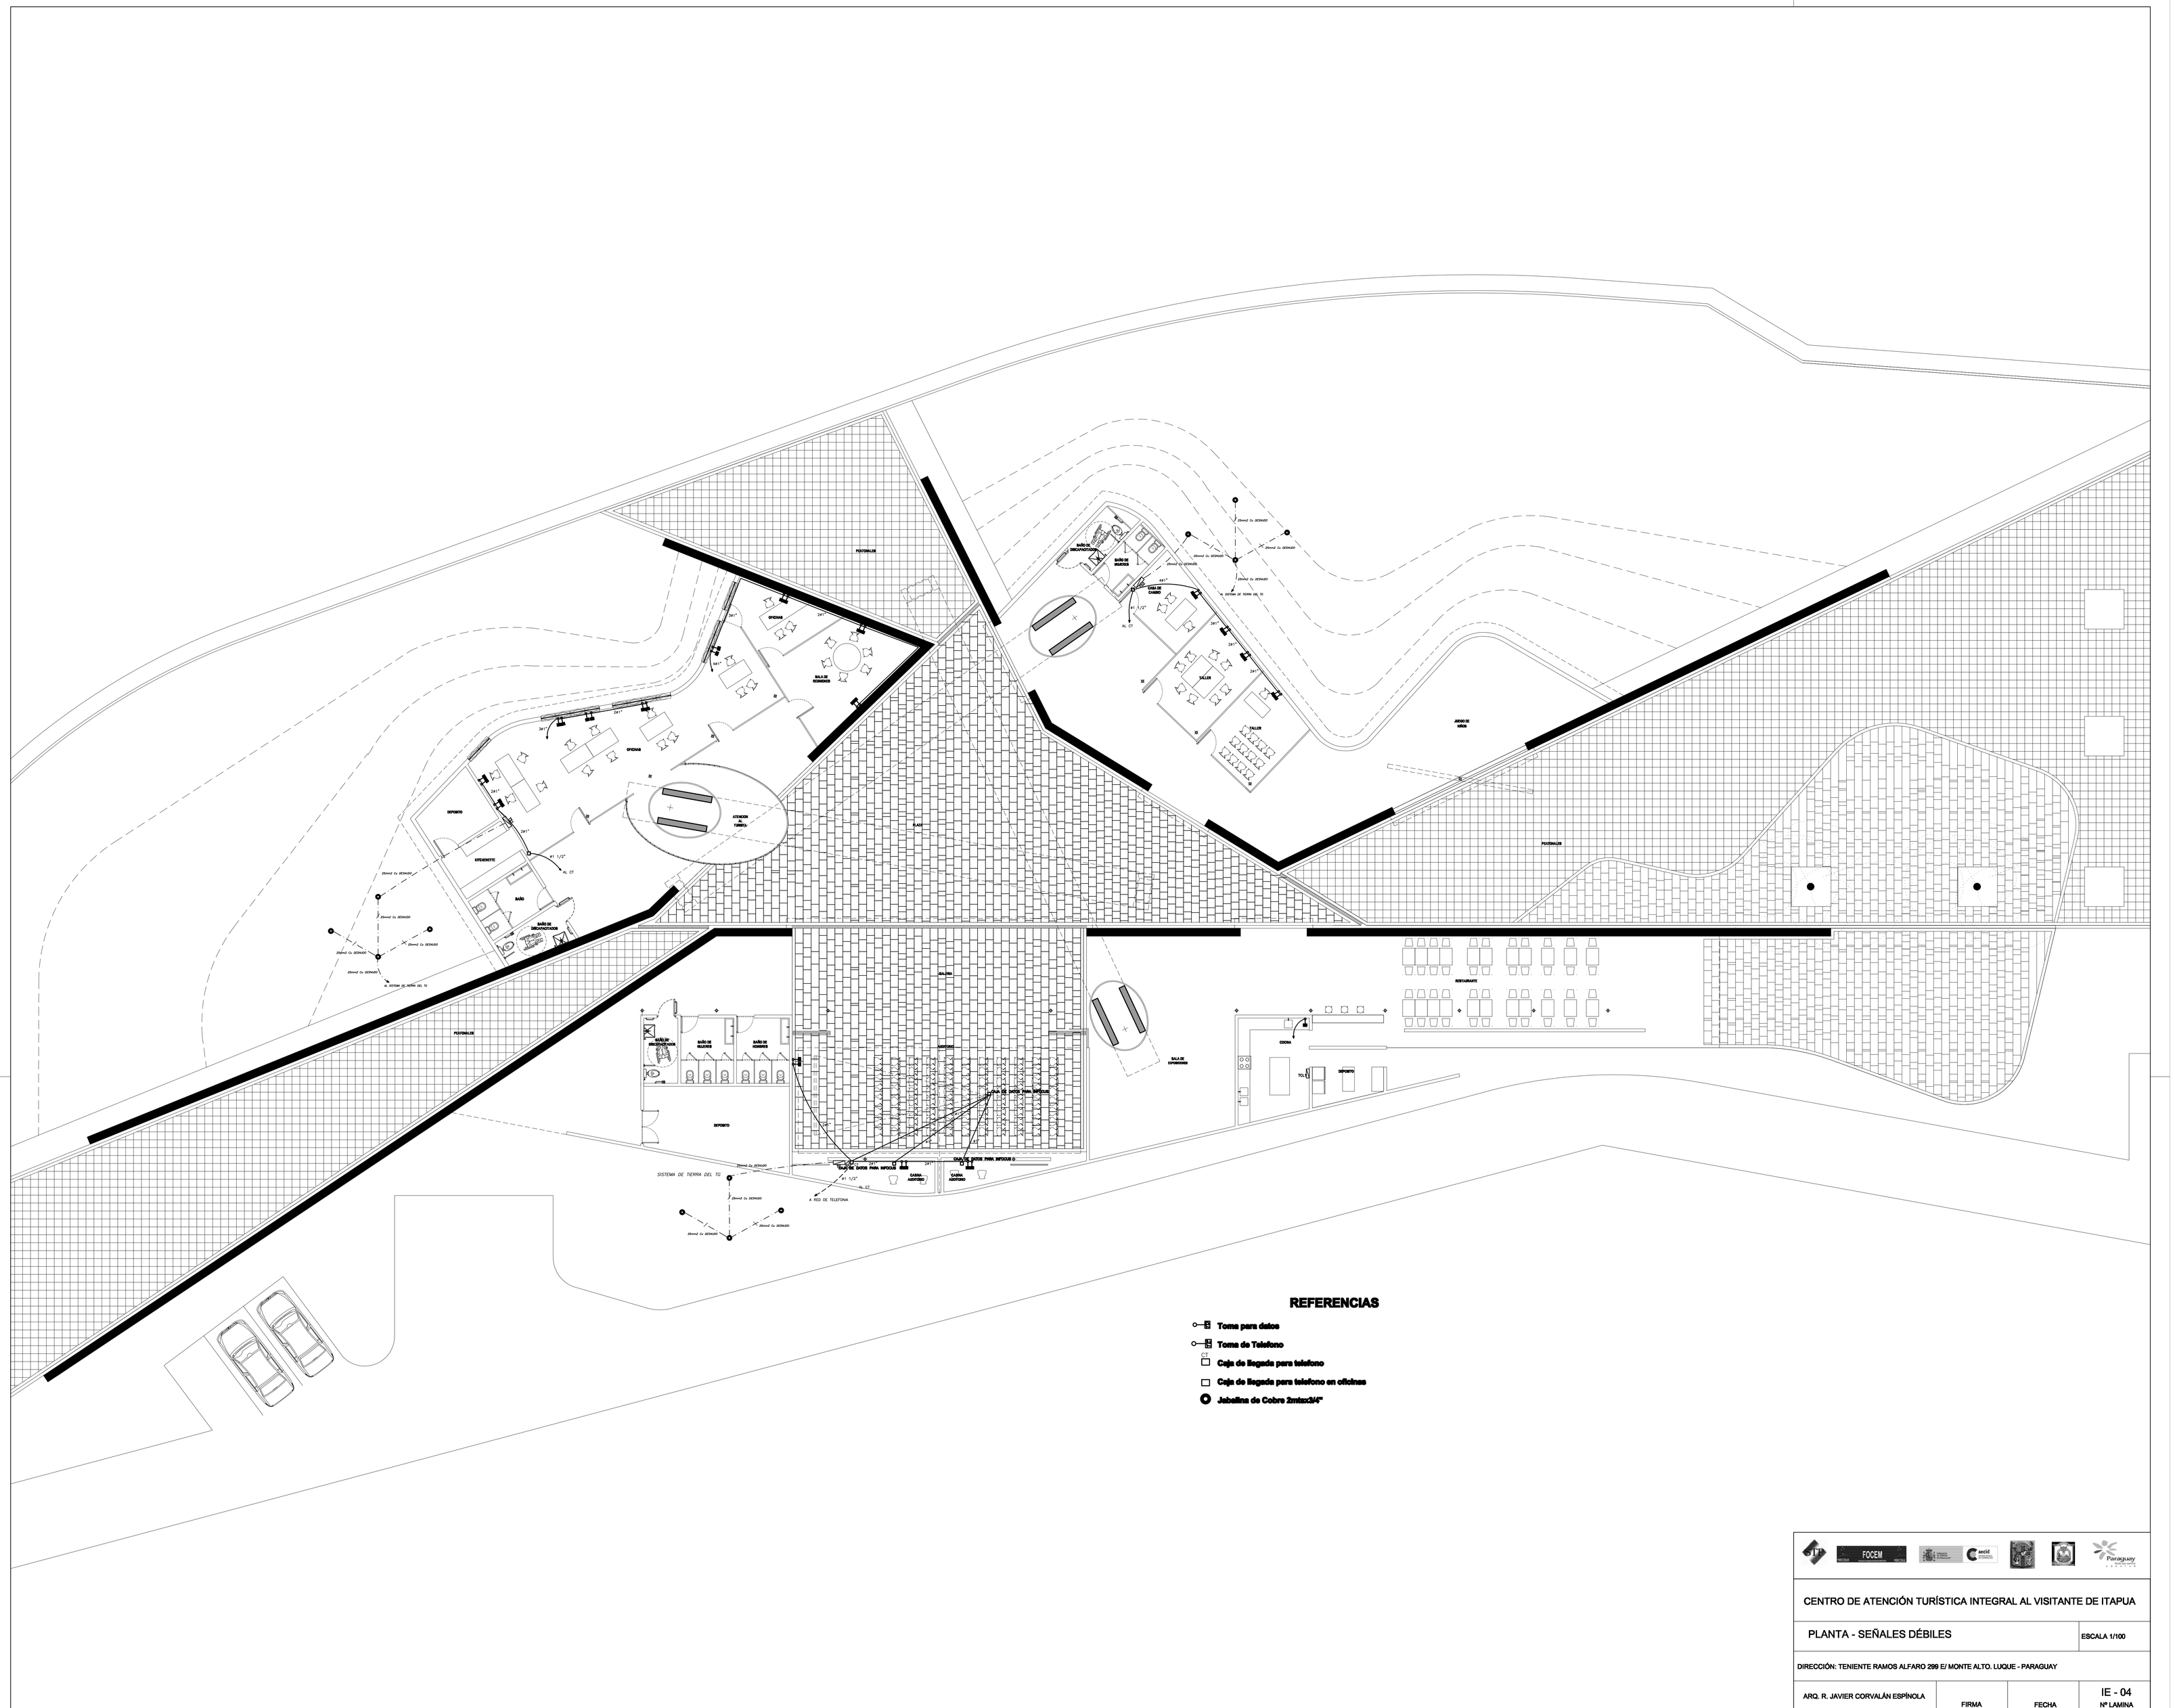

REFERENCIAS

- Toma para datos
- Toma de Telefono
- Caja de llegada para telefono
- Caja de llegada para telefono en oficinas
- Jabalina de Cobre 2mtsx3/4"

FOCEM

CENTRO DE ATENCIÓN TURÍSTICA INTEGRAL AL VISITANTE DE ITAPUA

PLANTA - SEÑALES DÉBILES			ESCALA 1/100
DIRECCIÓN: TENIENTE RAMOS ALFARO 299 E/ MONTE ALTO. LUQUE - PARAGUAY			
ARQ. R. JAVIER CORVALÁN ESPÍNOLA	FIRMA	FECHA	IE - 04 Nº LAMINA