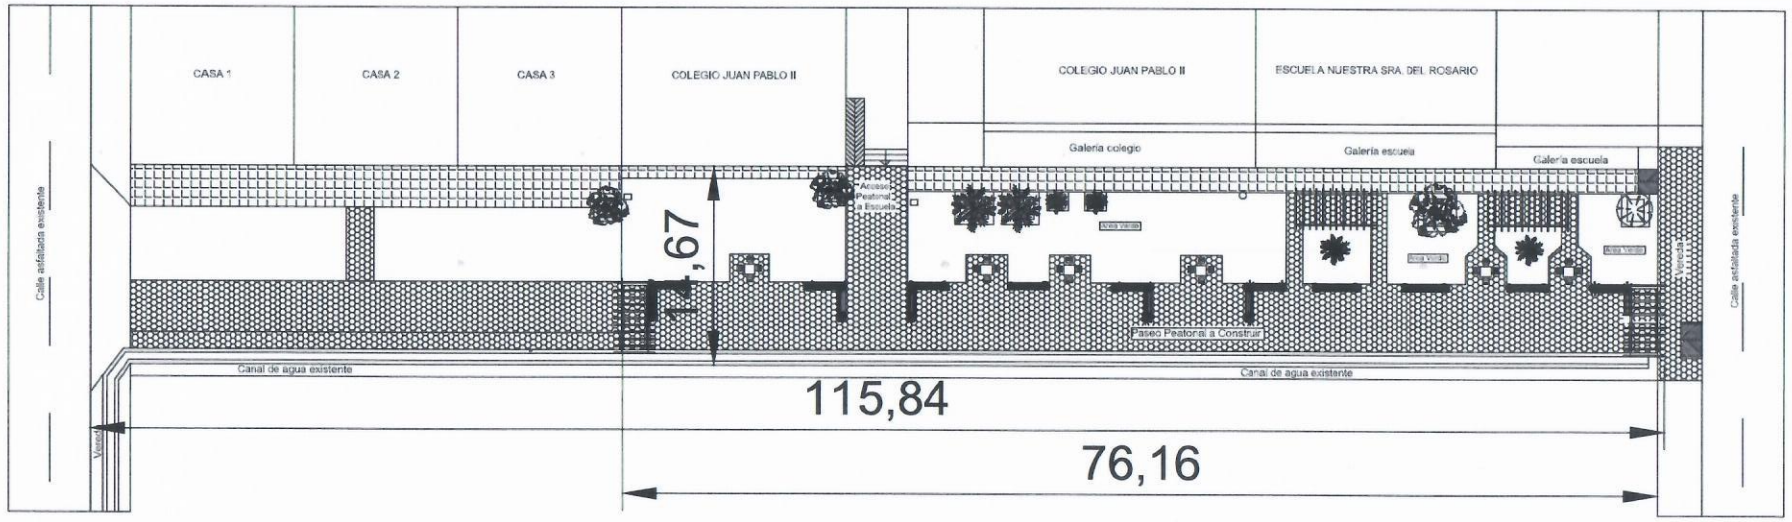Arq. Katerine Solis