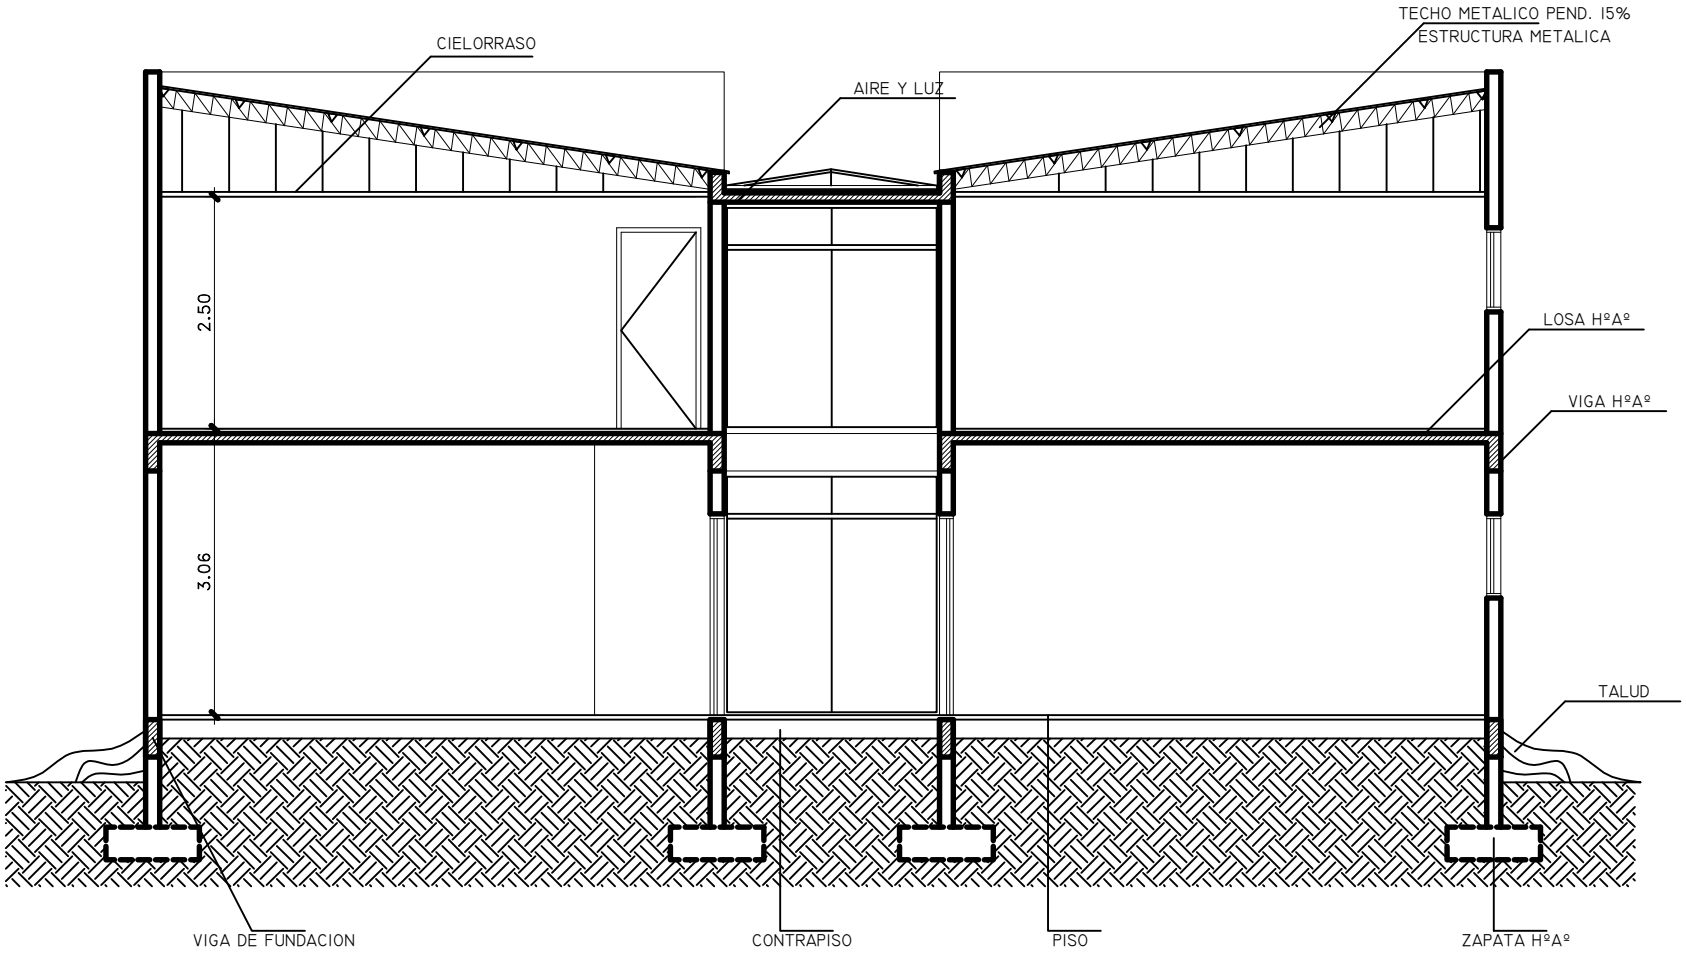
TECHO METALICO PEND. 15%
ESTRUCTURA METALICA
CIELORRASO
AIRE Y LUZ
2.50
LOSA HºAº
VIGA HºAº
3.06
TALUD
VIGA DE FUNDACION
CONTRAPISO
PISO
ZAPATA HºAº

CORTE A_A