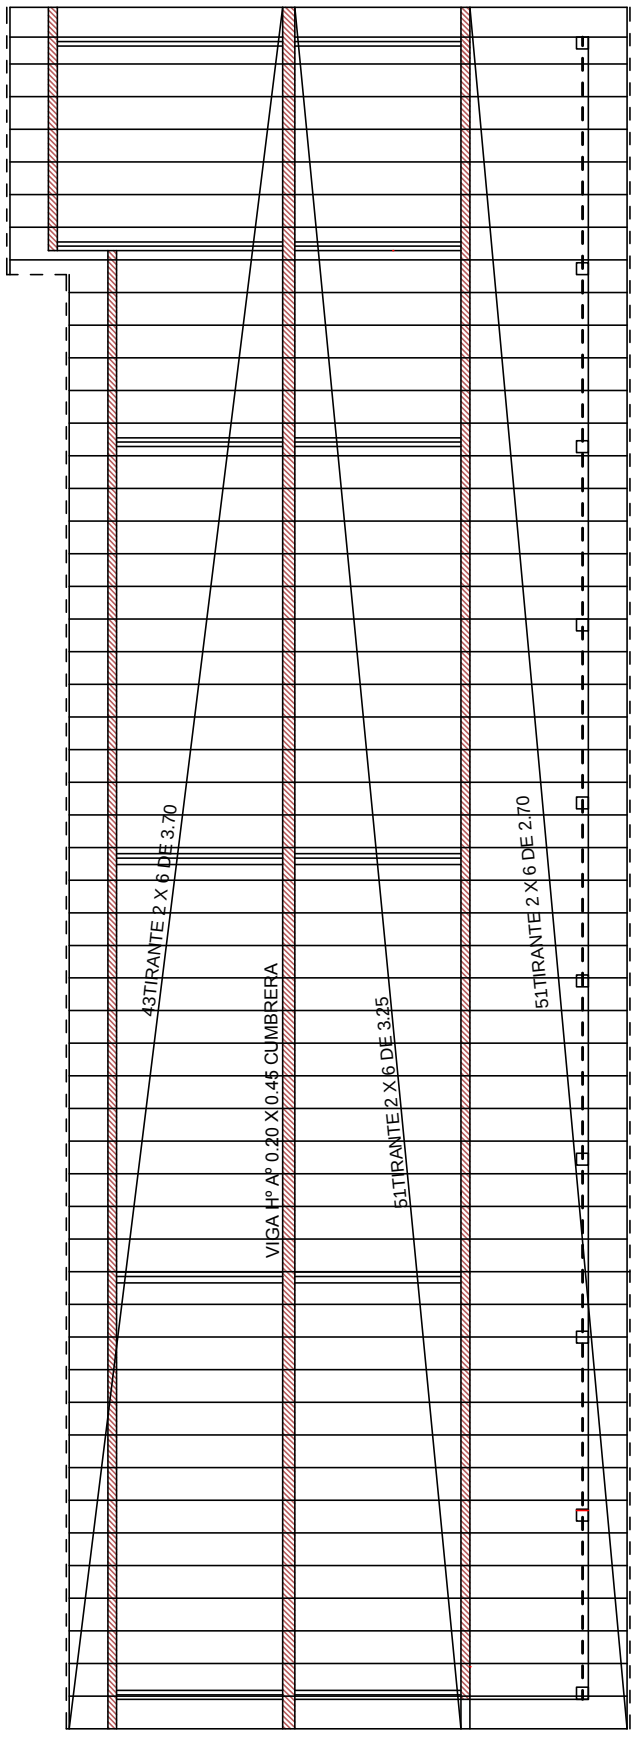


Observación: Retiro de techo de tejas francesas tejuelitas, tirantes de madera., para provisión de tejas francesas con 50% de recuperación sobre tirantes machimbres, y aislante isolant Ver en detalle las dimensiones.

| MUNICIPALIDAD DE SAN COSME Y DAMIAN<br>Escuela Básica Nº 1.581 Don José Santiago Esquivel | | 05 |
|---|---|---|
| PROYECTO: Reparación de Aulas y Dirección | Instalación Eléctrica | Esc: 1.100 |