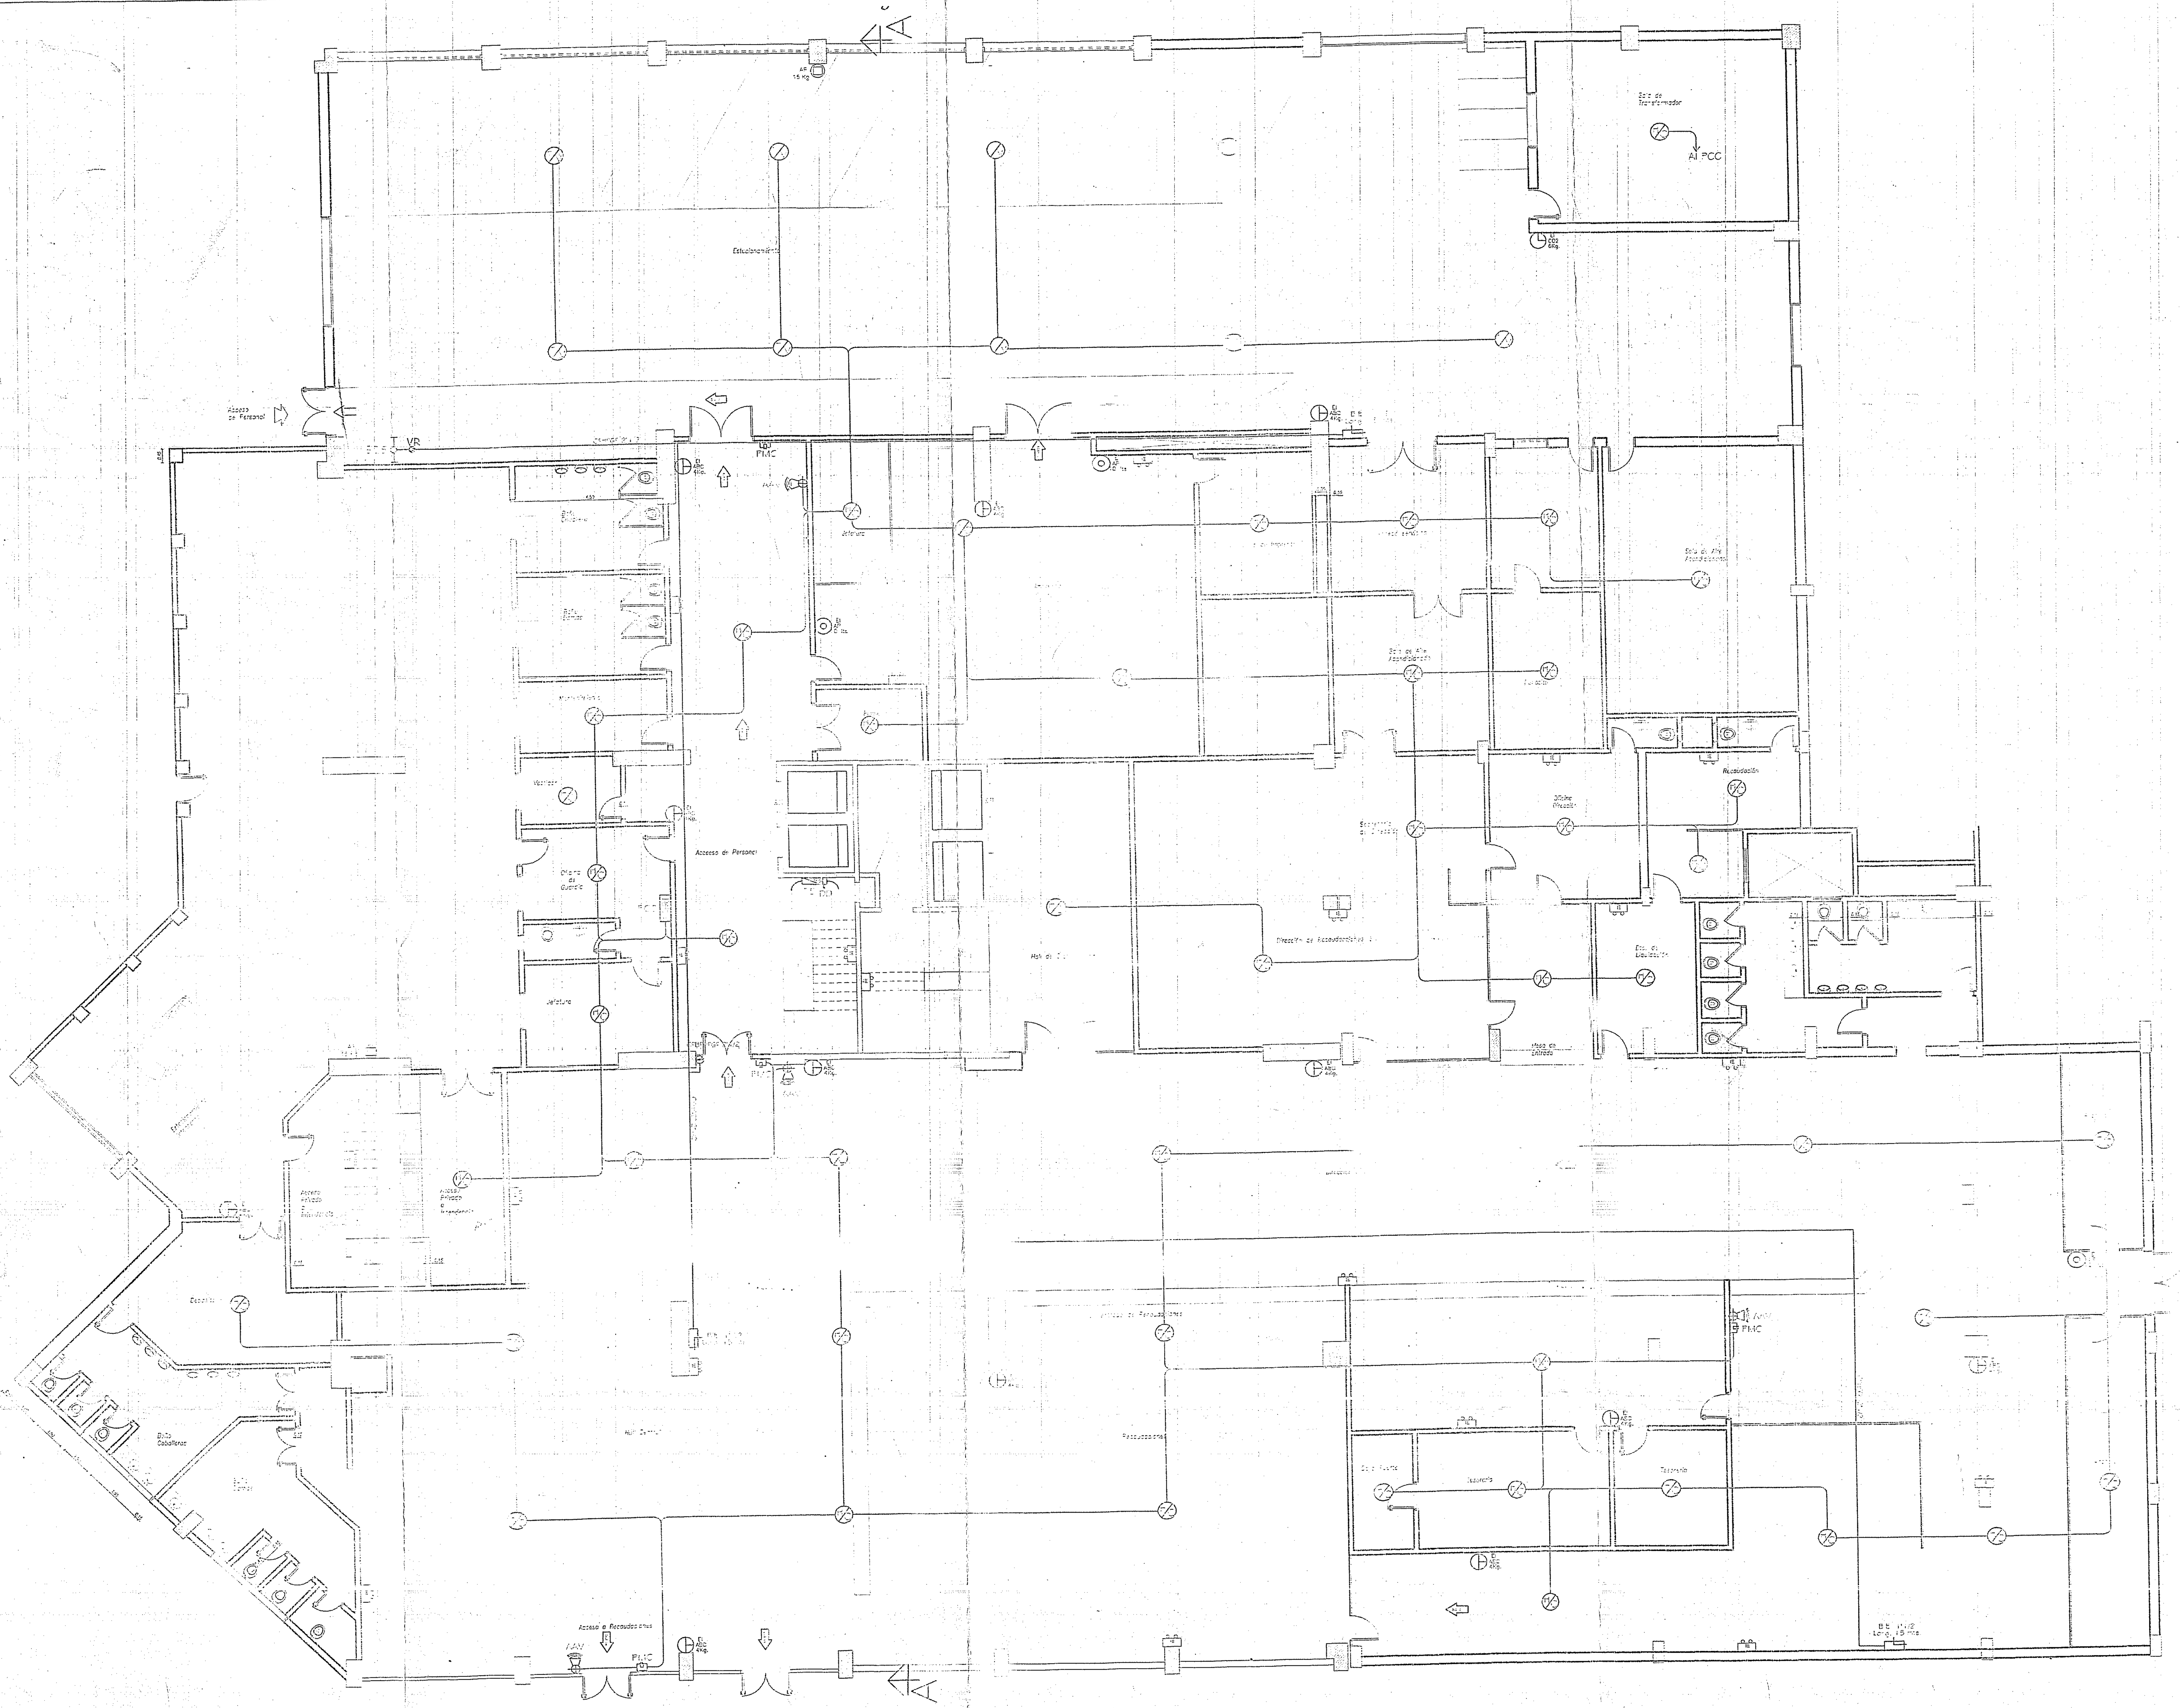

PLANTA SUBSUELO
Esc —— 1:100

REFERENCIAS

- DISYUNTOR DIFERENCIAL
- CARTEL DE SALIDA DE EMERGENCIA
- DETECTOR TERMOVELOCIMETRICO
- DETECTOR DE HUMO-CALOR
- AAV ALARMA AUDIO VISUAL
- ILUMINACION DE EMERGENCIA AUTONOMA.
- PMC PULSADOR MANUAL DE CONTROL.
- PCC PANEL CENTRAL DE CONTROL.
- EXTINTOR DE INCENDIOS ABC 4 - 6 Kg.
- BOCA DE INCENDIOS EQUIPADA
- BOCA DE INCENDIOS SIAMESA
- CARTEL CON MEMBRETE RIESGO ELECTRICO
- BALDE DE ARENA FINA - 5 KG
- PUERTA CORTA FUEGO

AREA DE OFICINAS = 1058.05m2
AREA DE CIRCULACION = 1073.42m2
AREA DE SANITARIOS = 147.82m2
AREA DE ESCALERA + ASCENSORES = 72.83m2
AREA DE DUCTOS = 29.01m2
AREA DE DEPOSITOS = 37.80m2
AREA DE TRANSFORMADOR = 65m2

MUNICIPALIDAD DE ASUNCION
DIRECC. DE OBRAS PARTICULARES
15APR ... Fecha: 12 01 2010

MUNICIPALIDAD DE ASUNCION

INTENDENTA
Sra. María Evangelista Troche de Gallegos

DIRECCION GENERAL DE OBRAS
Director: Arq. David Zayas.

PLANO DE PROYECTO DE PROTECCIÓN CONTRA INCENDIOS
PALACIO MUNICIPAL - BLOQUE A

1:100	SUBSUELO	SUP. A PROTEGER: 26.996,81 m2.	Enero - 2010	1

(5)