15.000 litros

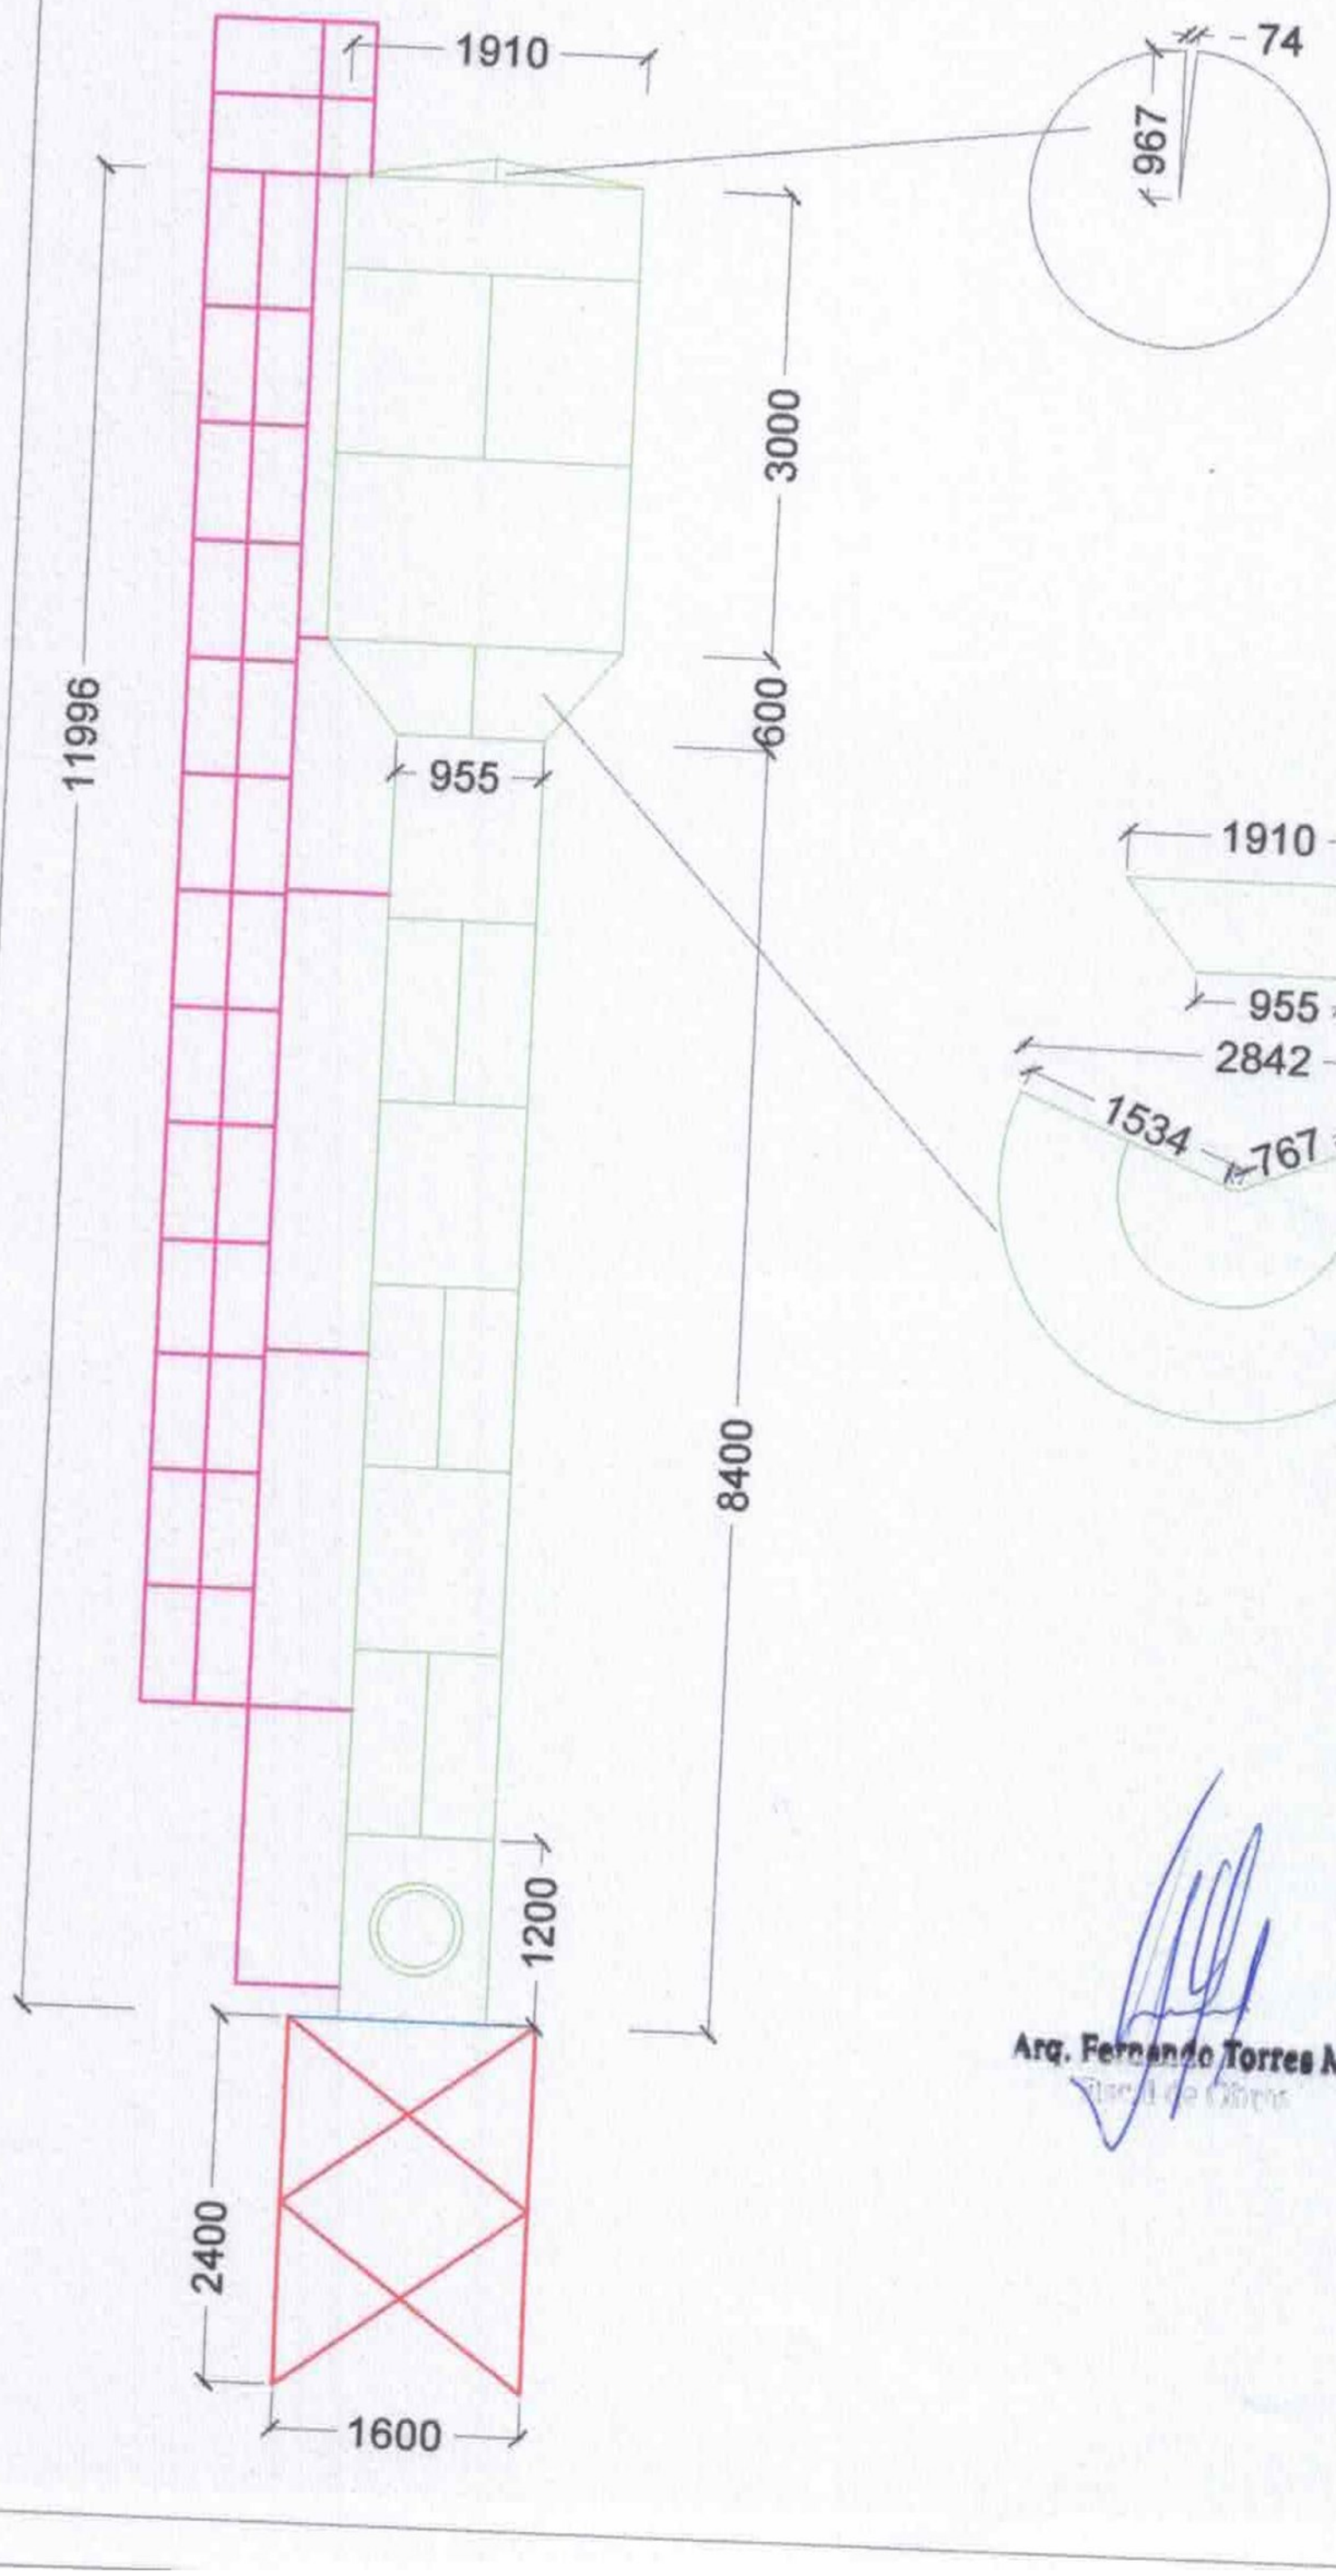

Arq. Fernando Torres M.
Director de Obras

Escaneado con CamScanner