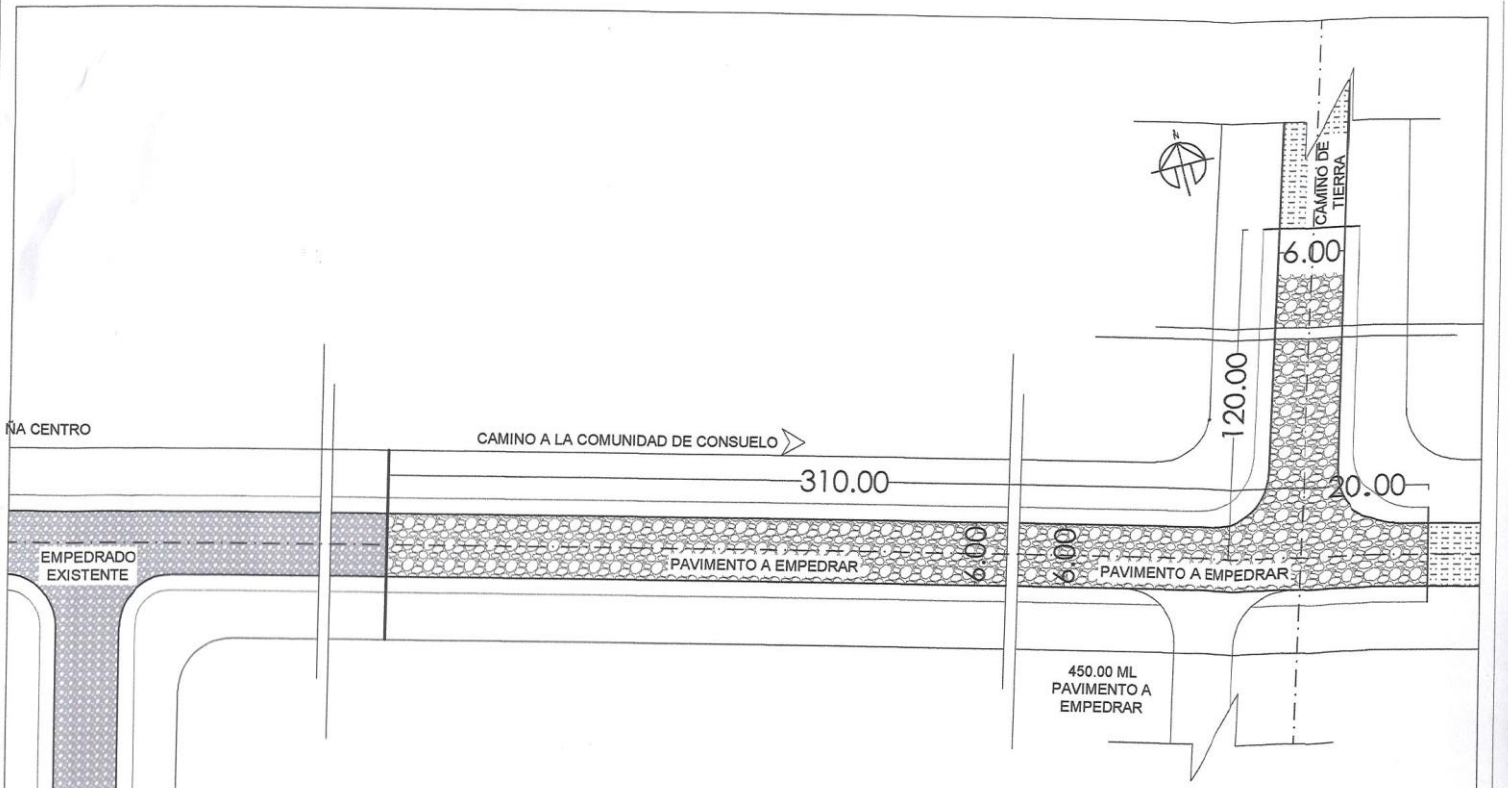

PLANTA
escala 1-500
hoja A4

Arquitecta M.O.P.C. Registro Nº 3376

MUNICIPALIDAD DE IRUÑA	
DEPARTAMENTO: De obras	
DIVISIÓN: De proyectos	
ESCALA	PLANO:
AÑO: 2022	Construcción de pavimento tipo empedrado en tramo Consuelo
PLANO	02

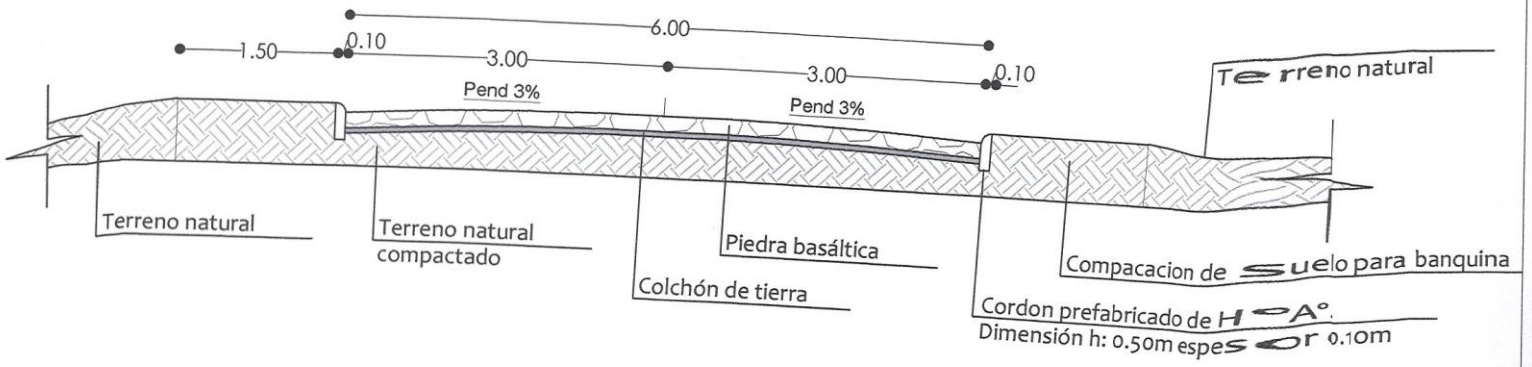

Daiane Schafenberger
ARQUITECTA
M.O.P.C.
Registro N° 3376

CORTE
escala 1-50
hoja A4

MUNICIPALIDAD DE IRUÑA	
DEPARTAMENTO: De obras	
DIVISIÓN: De proyectos	
ESCALA	PLANO:
AÑO: 2022	Construcción de pavimento tipo empedrado con tramo Consuelo
PLANO	03

Mapa sin nombre
Escribe una descripción para tu mapa.
Leyenda
ADM PARAGUAY
Elemento 1
Ferretería
Google Earth
100 m
N