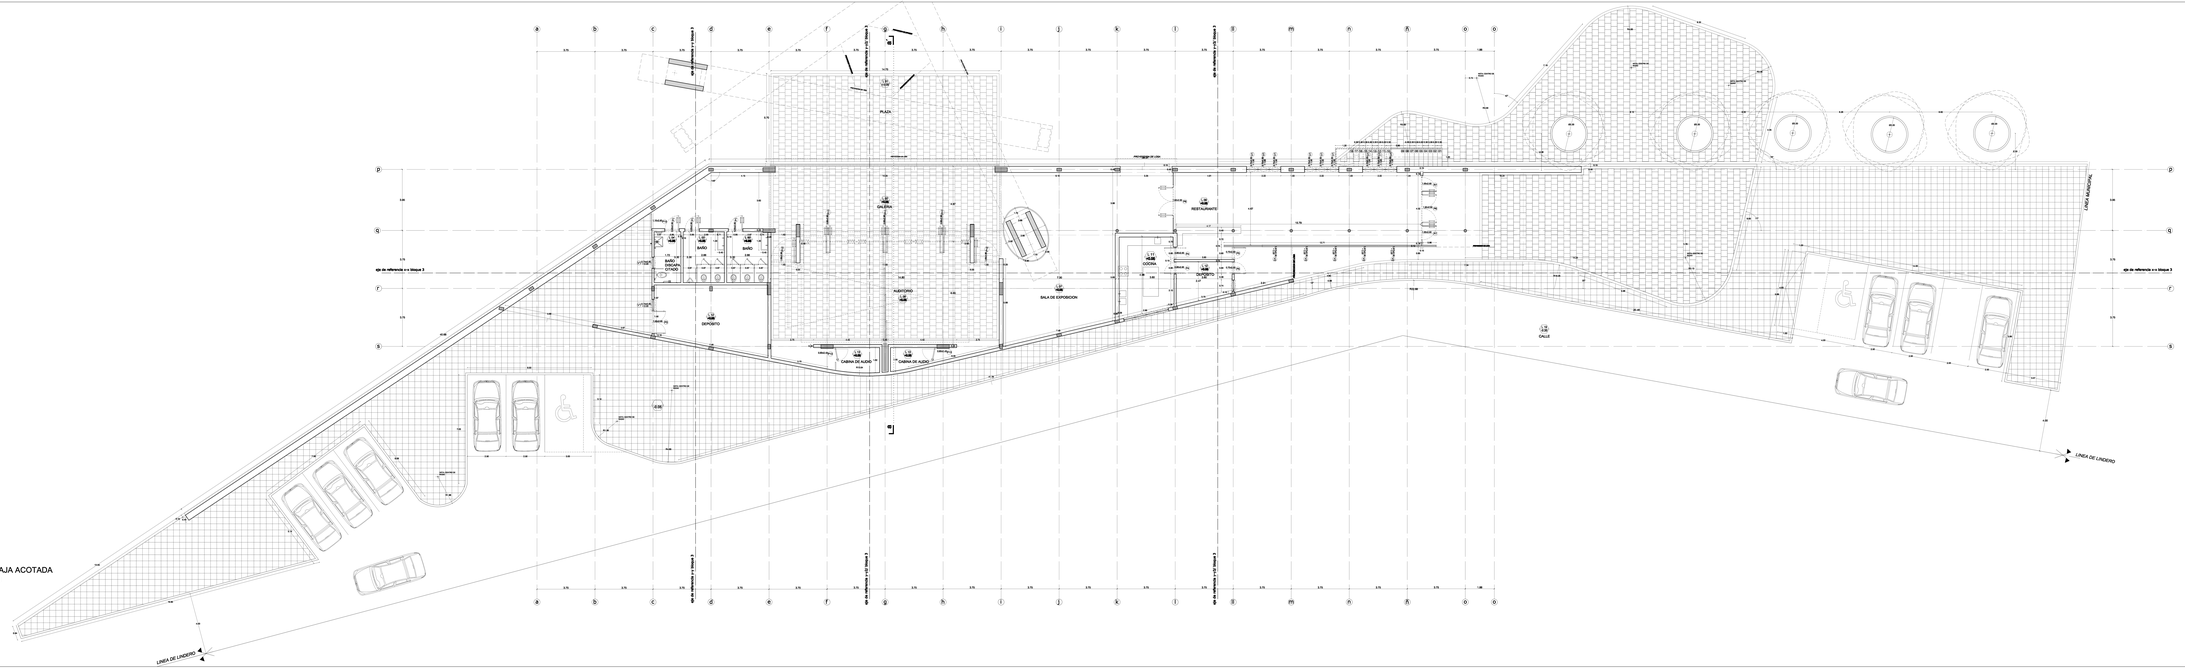
PLANTA BAJA ACOTADA
BLOQUE 3
PLAZA
GALERIA
RESTAURANTE
BAÑO DISCAPACITADOS
BAÑO
BAÑO
ALMACEN
DEPOSITO
SALA DE EXPOSICION
COCINA
CABINA DE AUDIO
CABINA DE AUDIO
CALLE
PROYECCIÓN DE CIELO
PROYECCIÓN DE CIELO
PROYECCIÓN DE CIELO