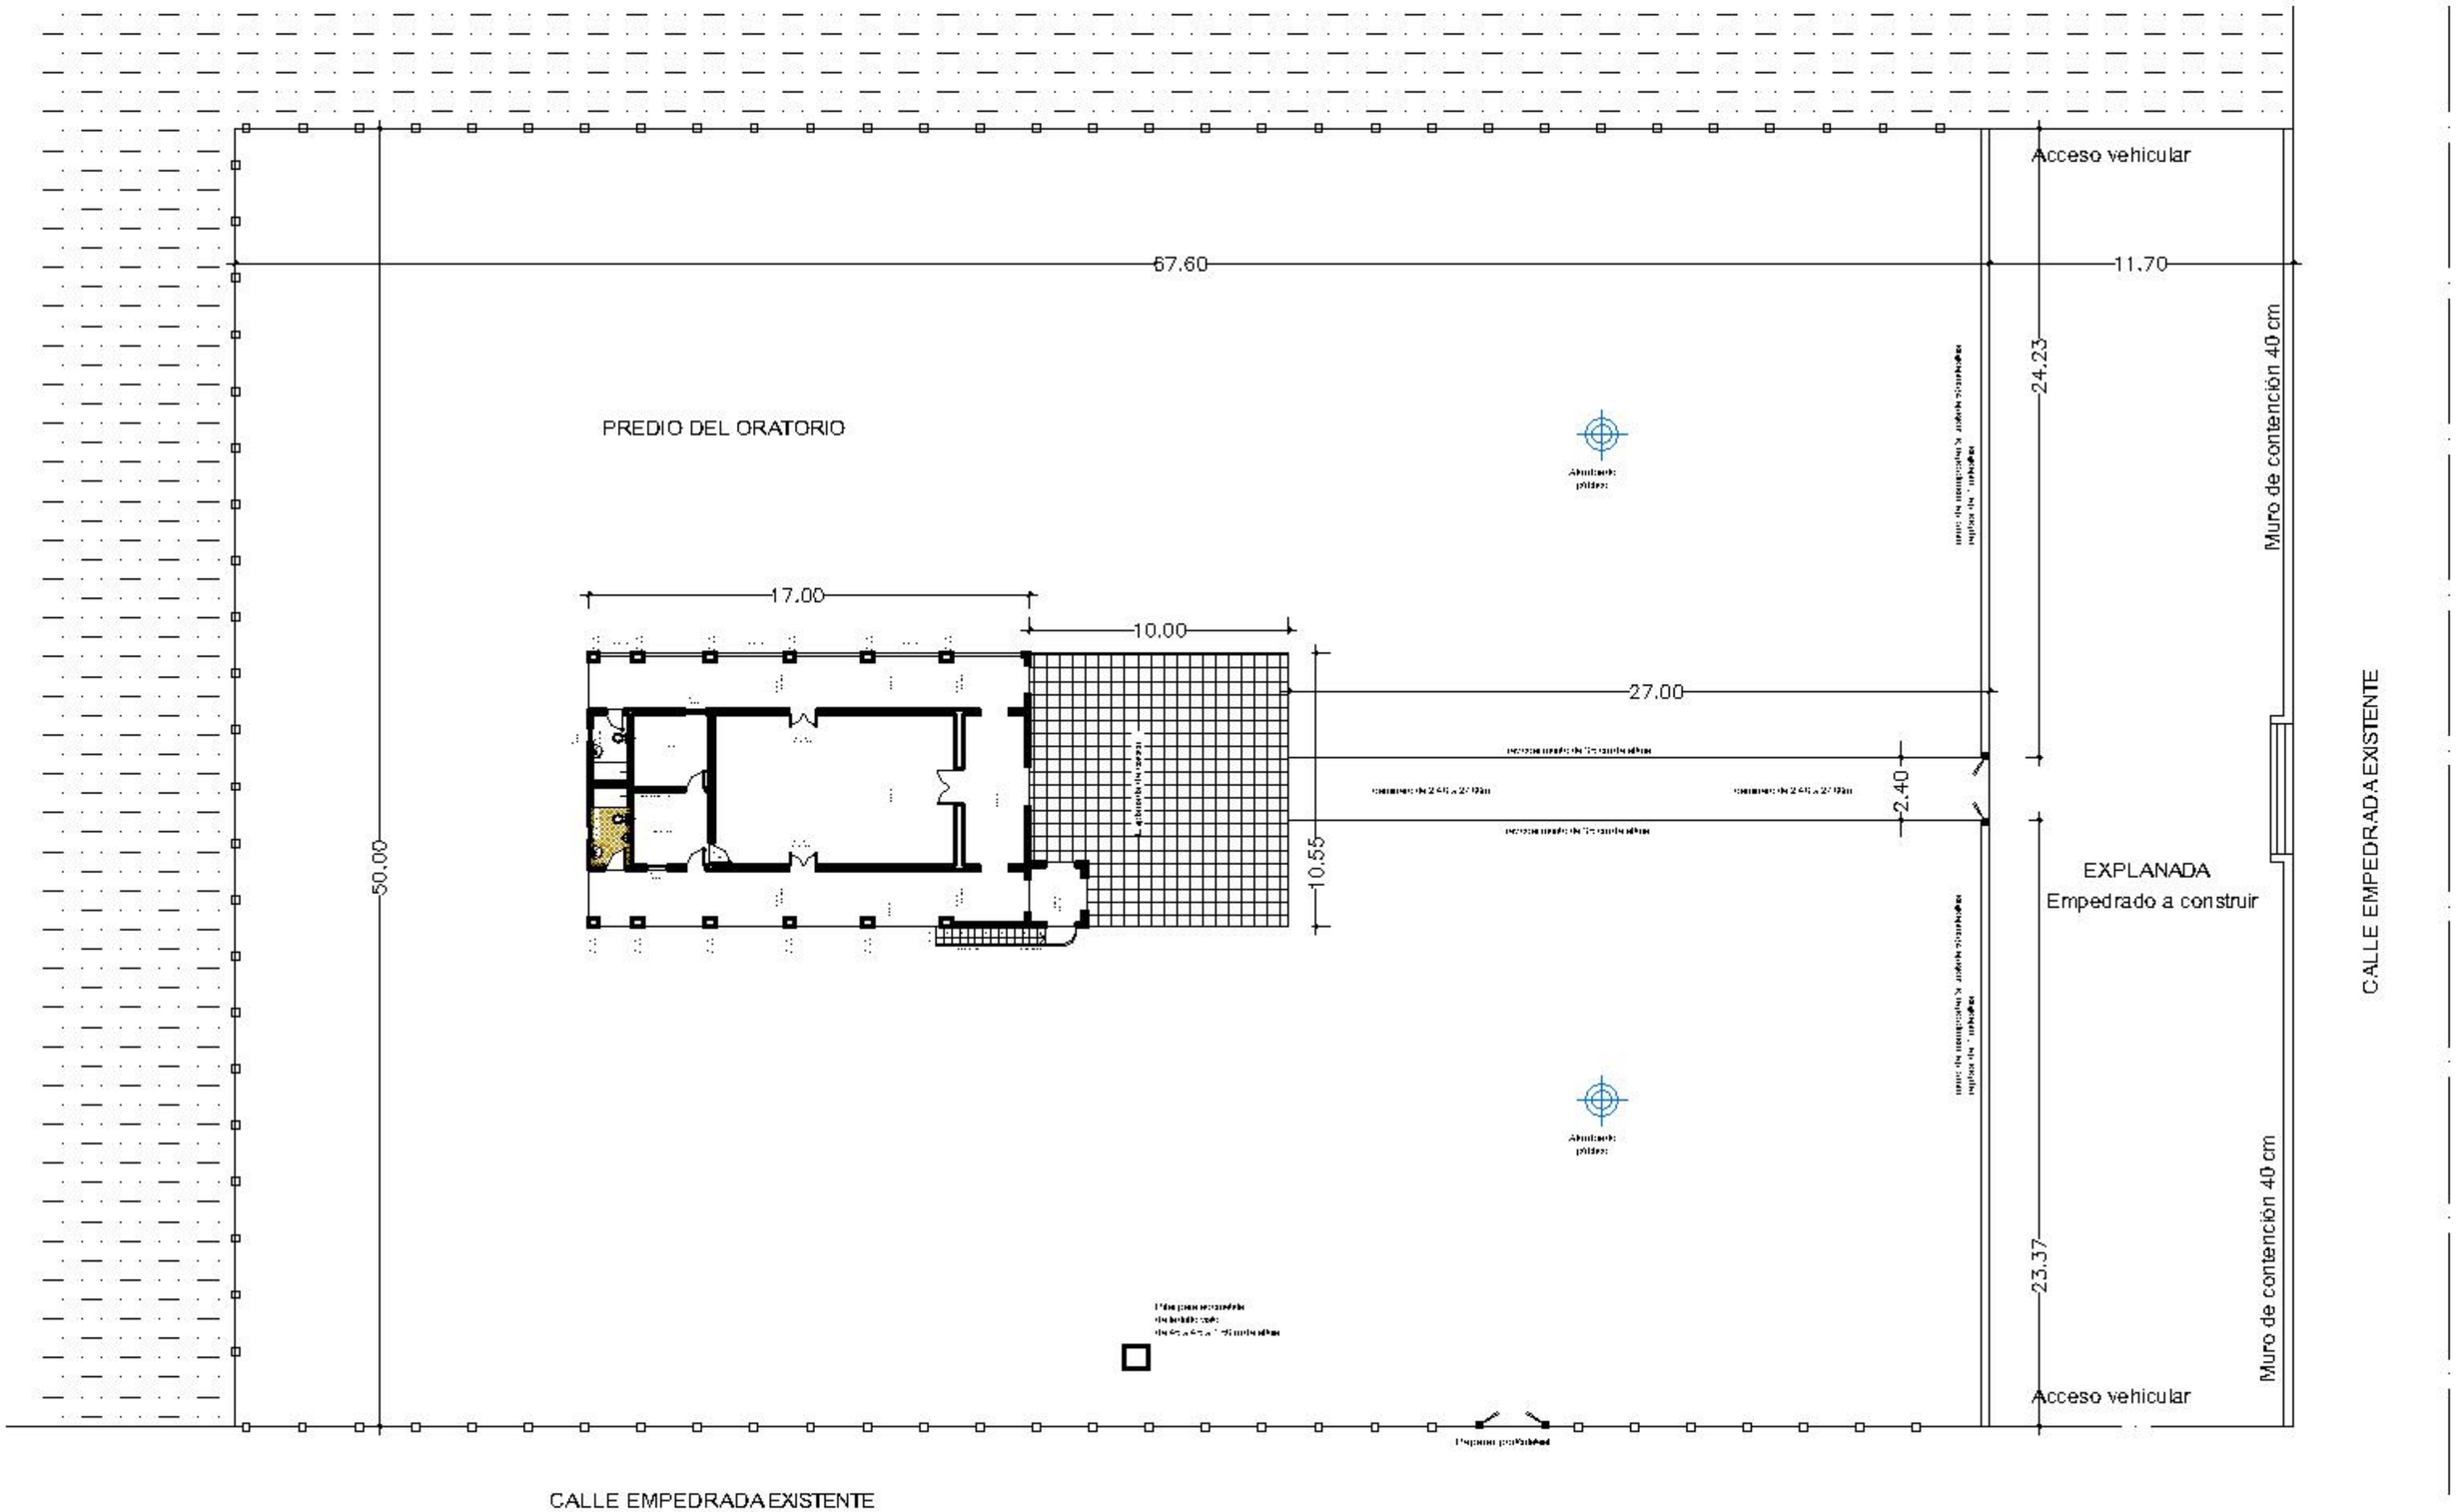

OBRA:

RESTAURACIÓN DEL ORATORIO
de la Cñía. Tacuary

PLANO N°01

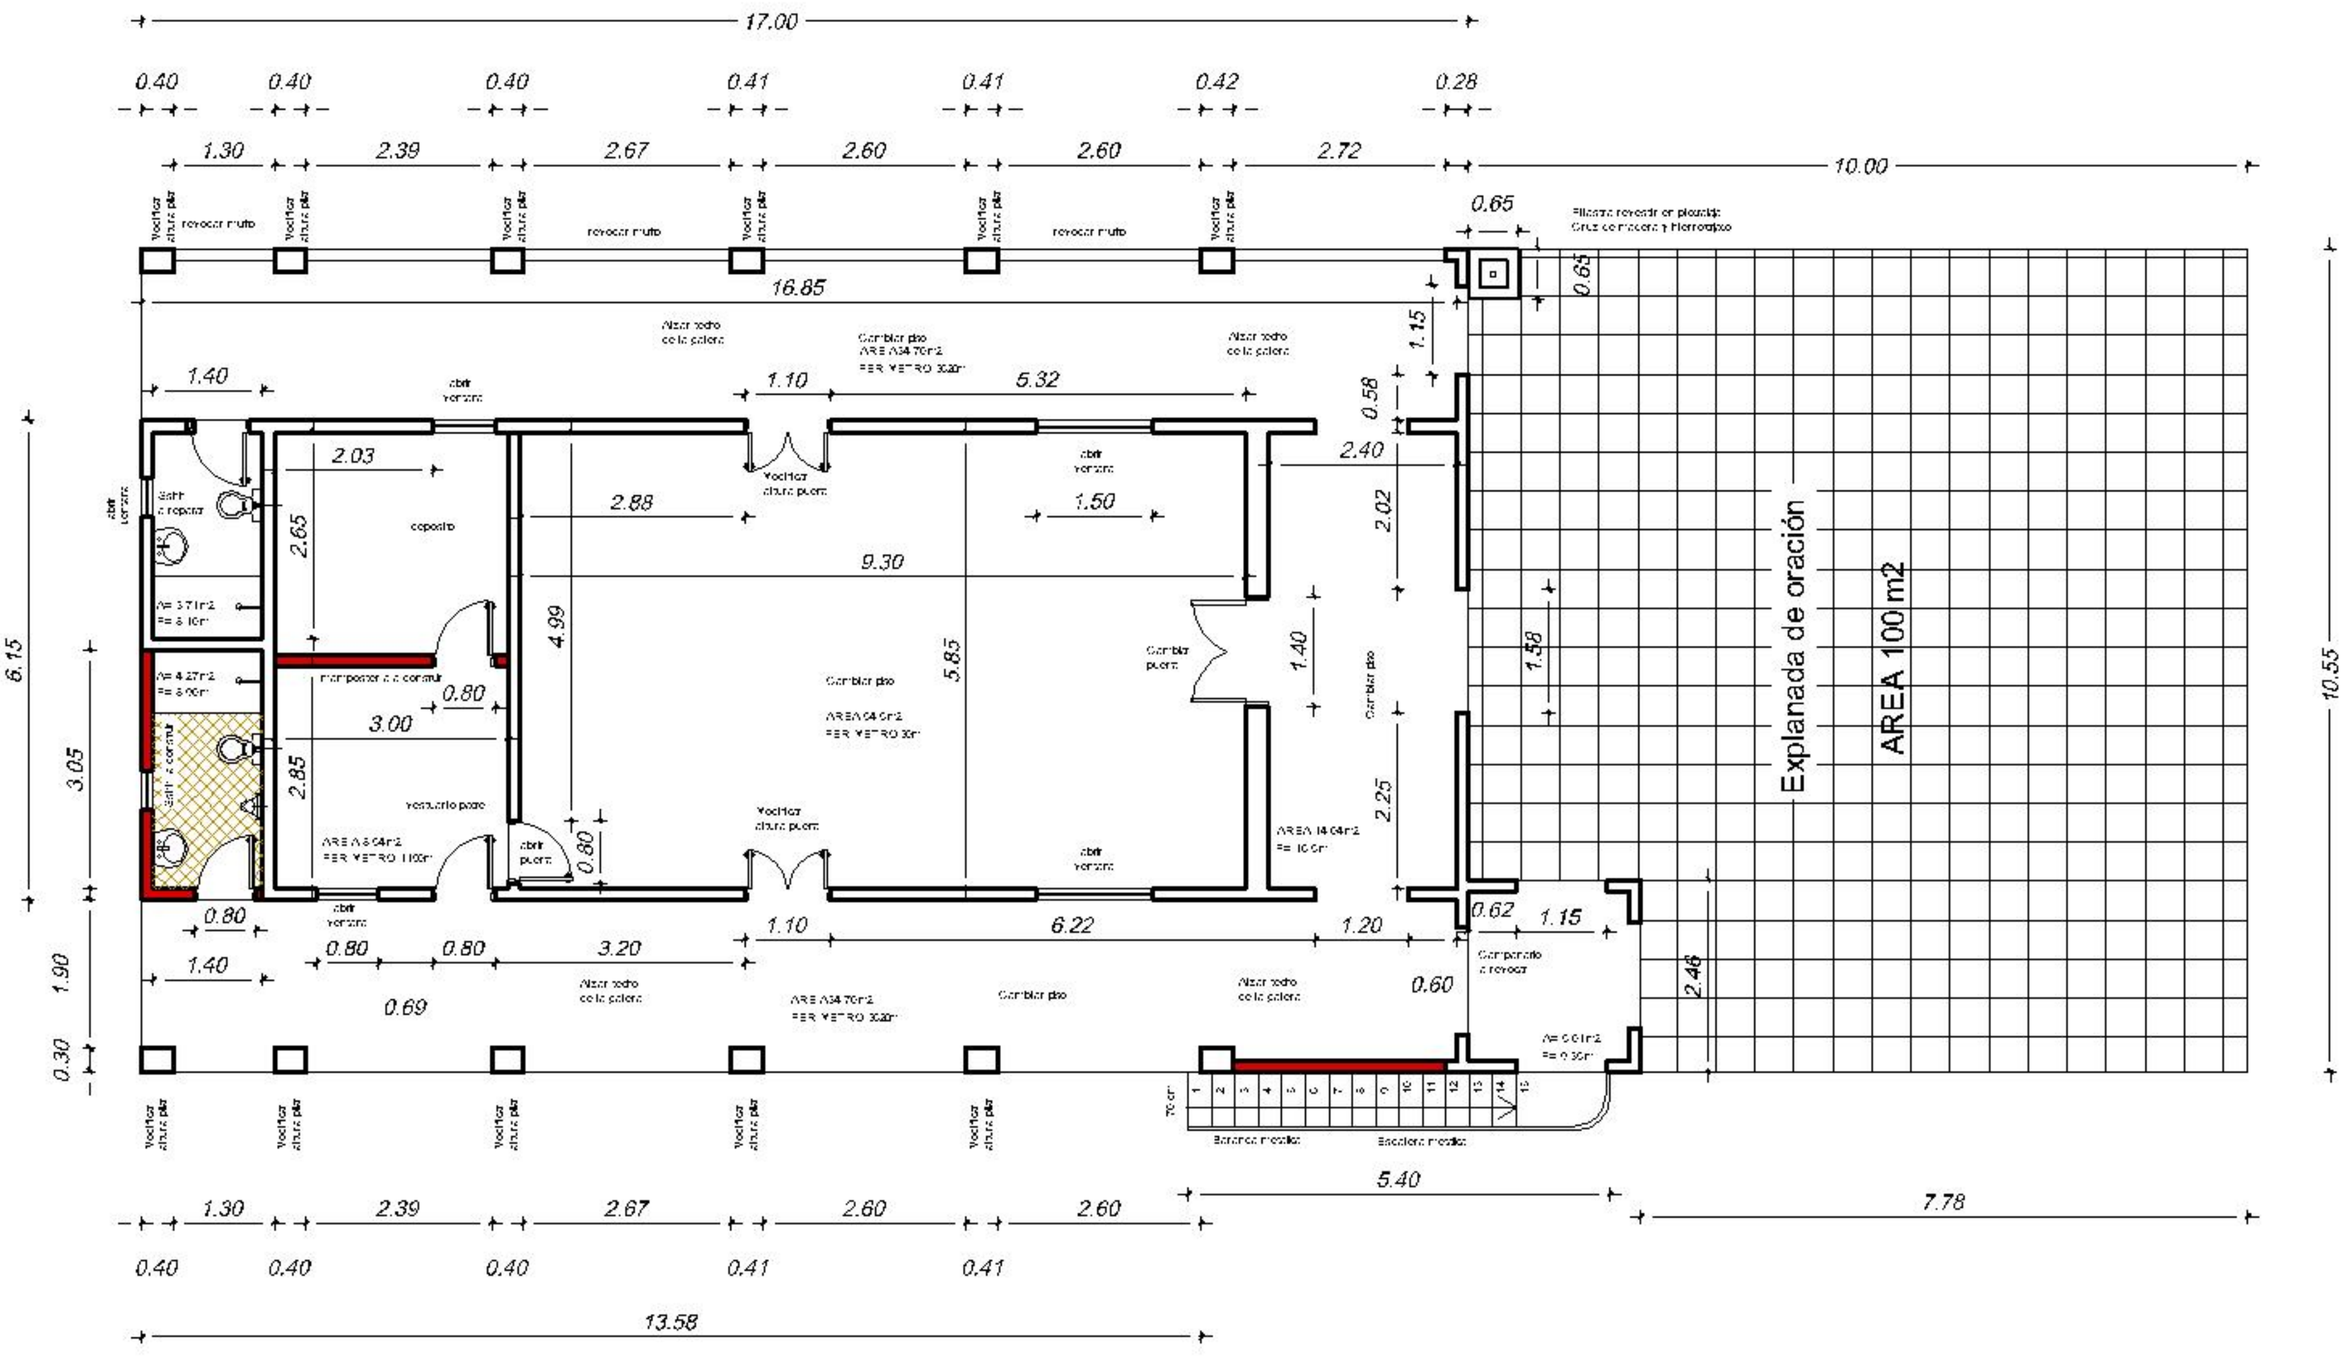

OBRA:

RESTAURACIÓN DEL ORATORIO

de la Cñía. Tacuary

PLANO N°02

Relevamiento Fotográfico

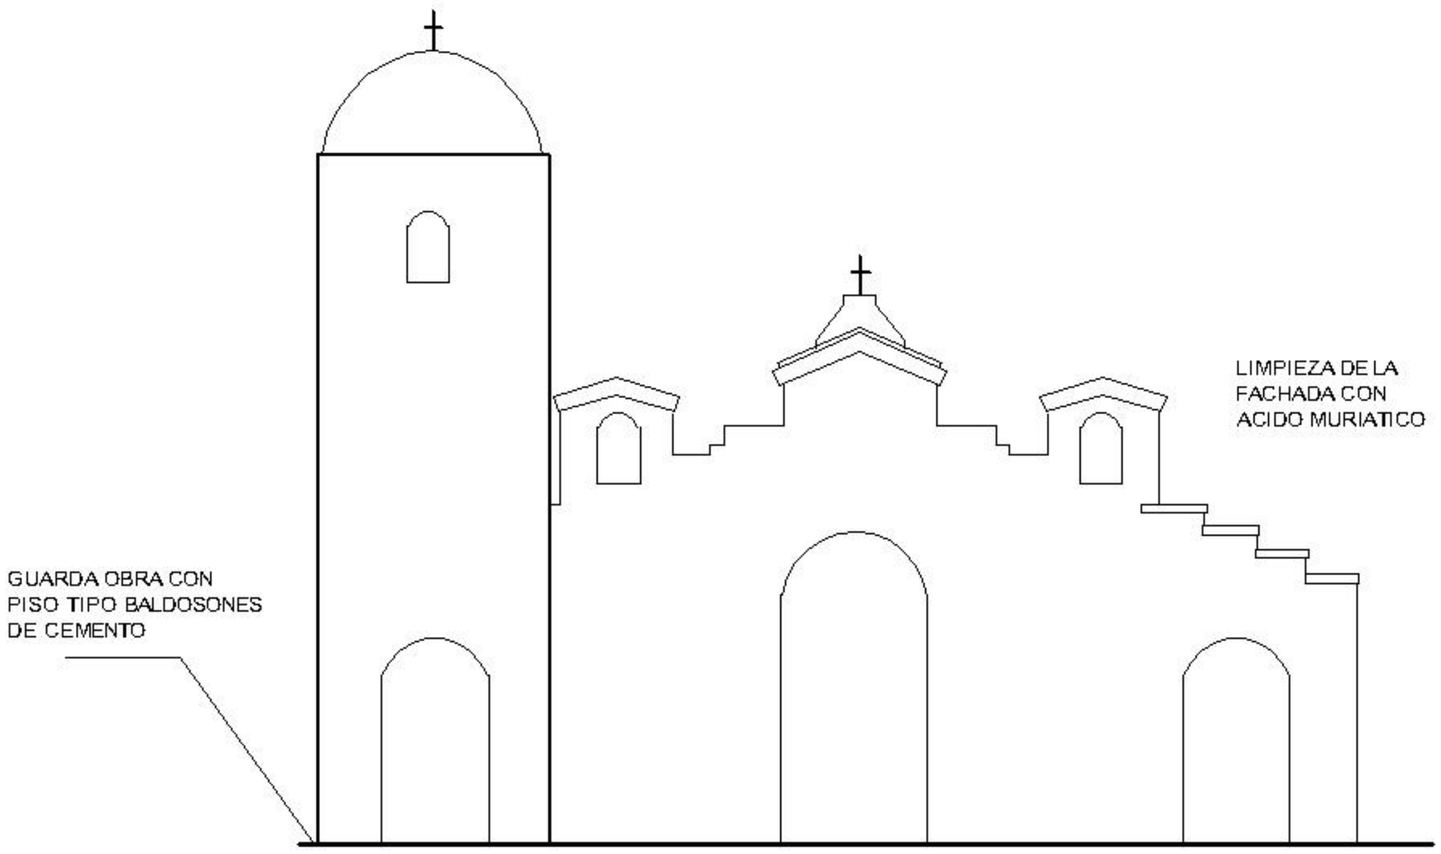

FACHADA

OBRA:

RESTAURACIÓN DEL ORATORIO
de la Cñía. Tacuary

PLANO N°03

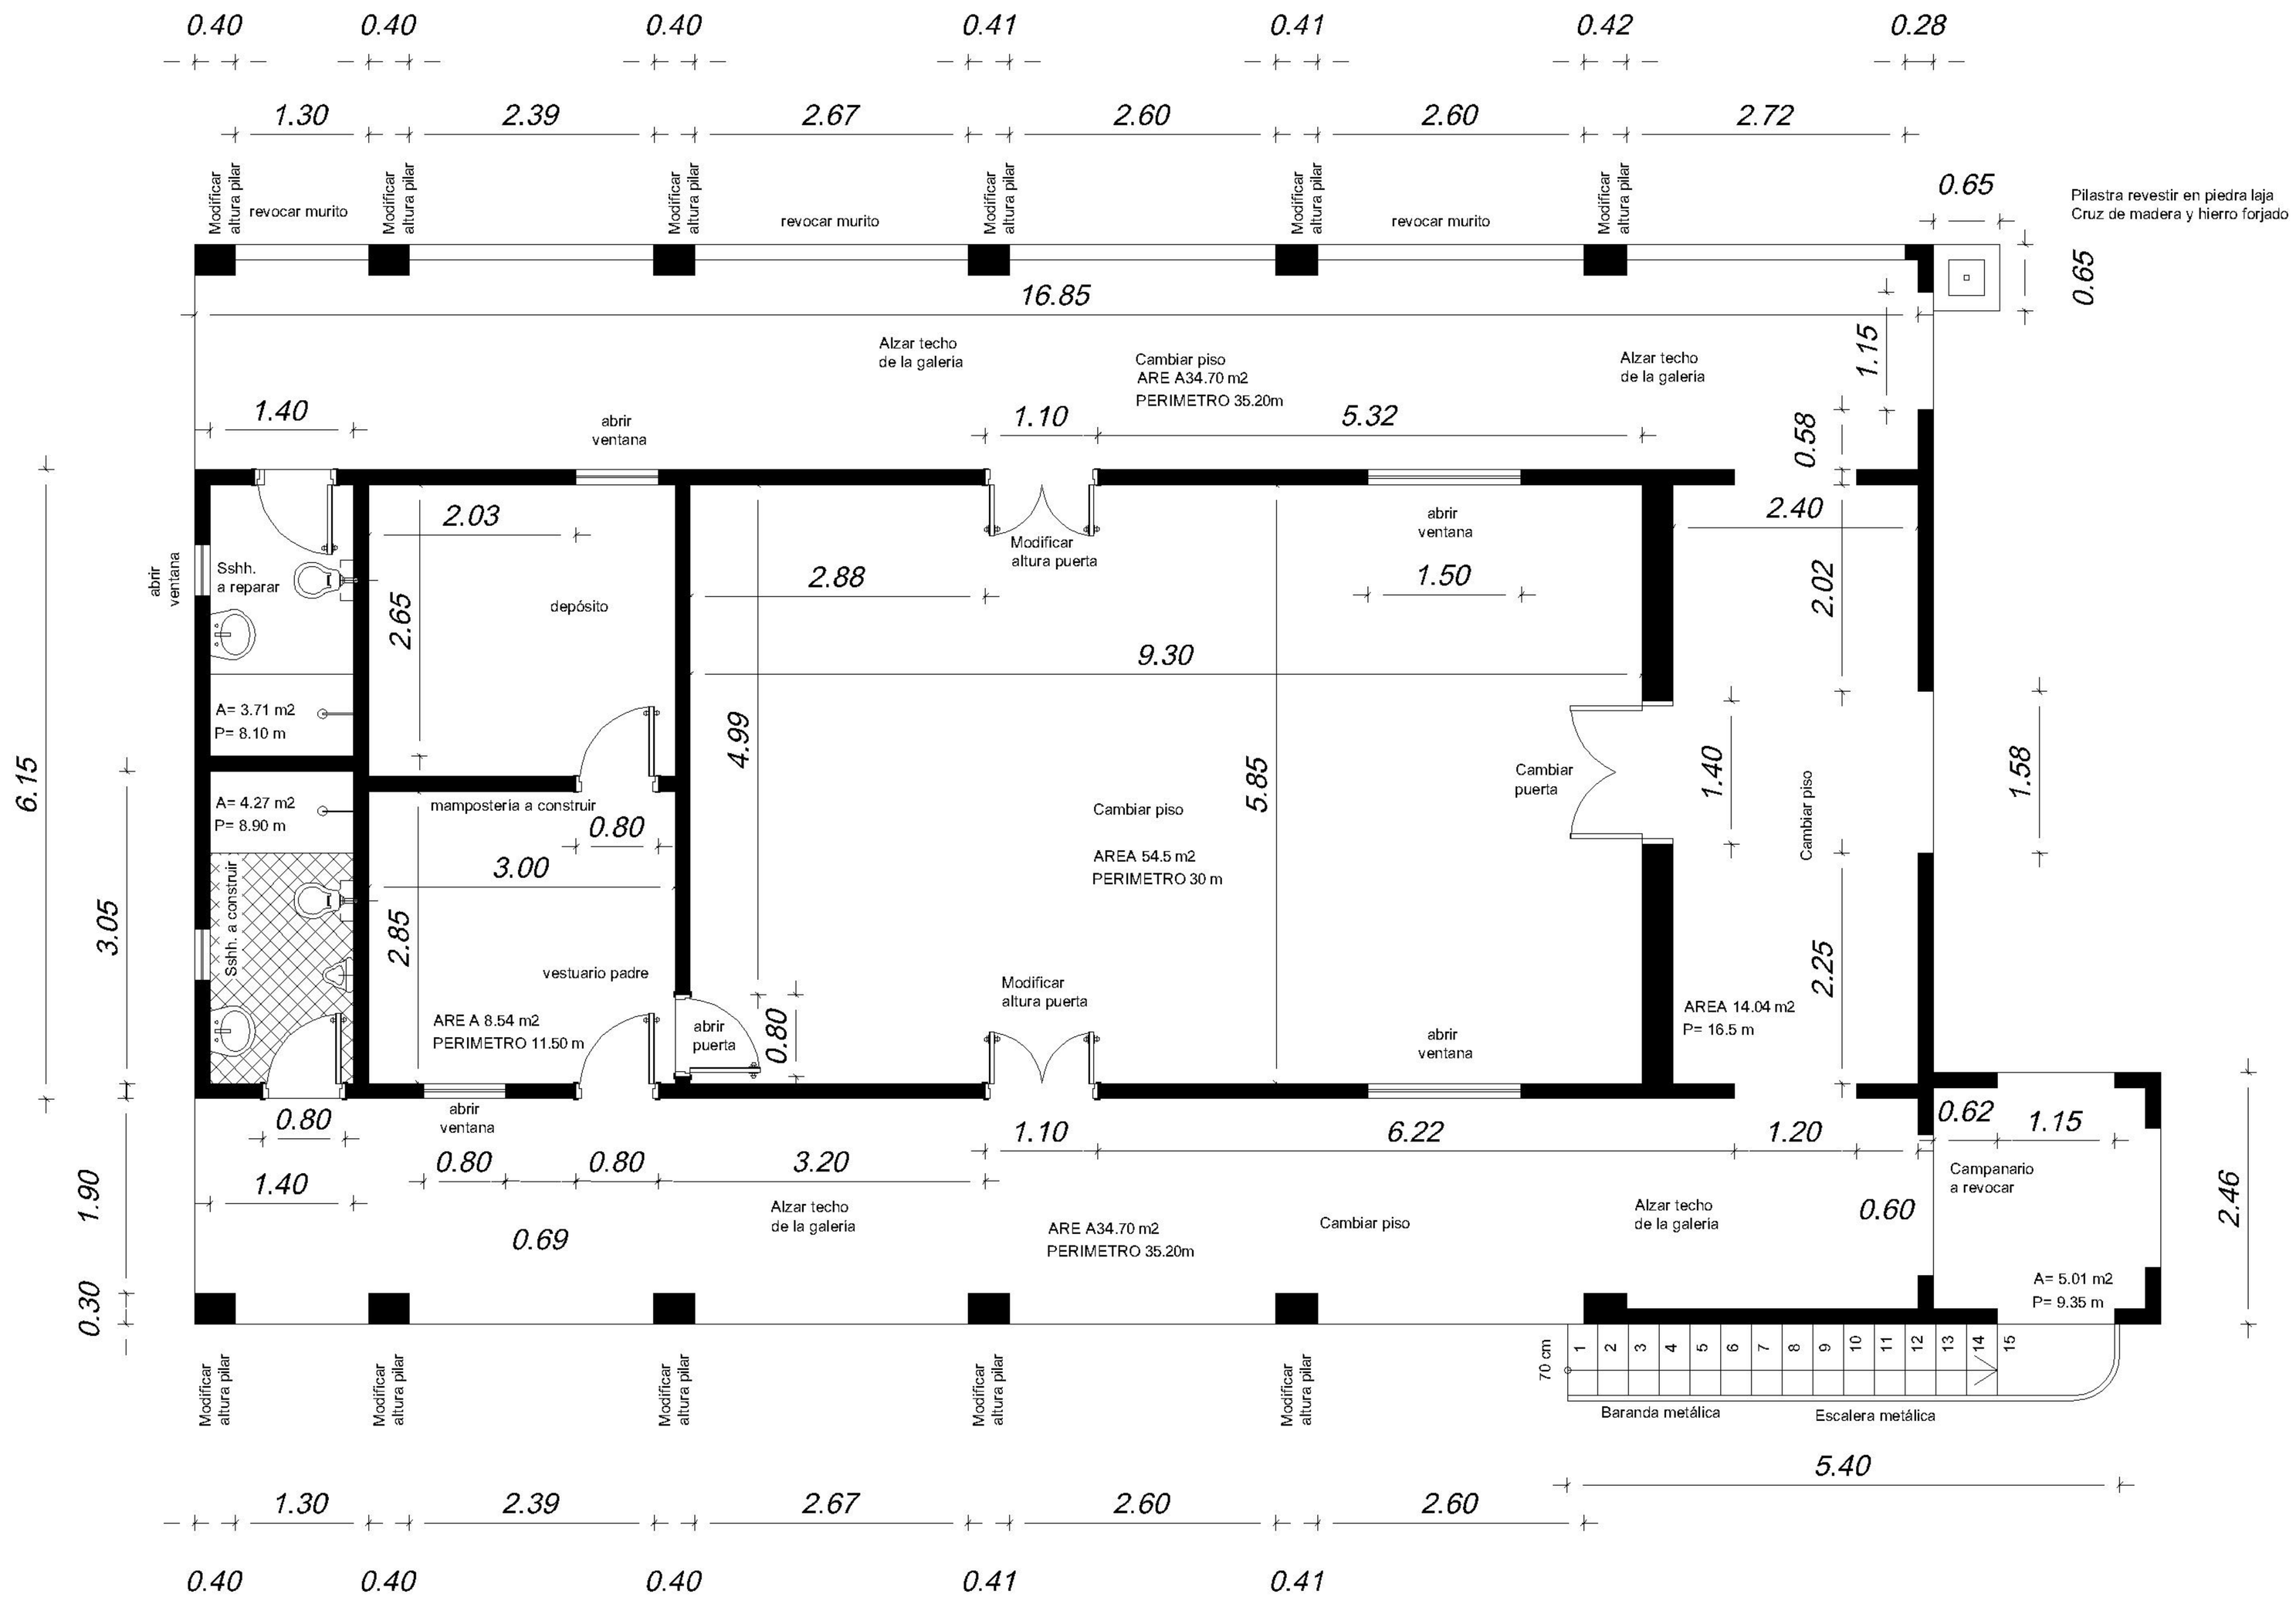

OBRA:

RESTAURACIÓN DEL ORATORIO
de la Cñía. Tacuary

PLANO N°04