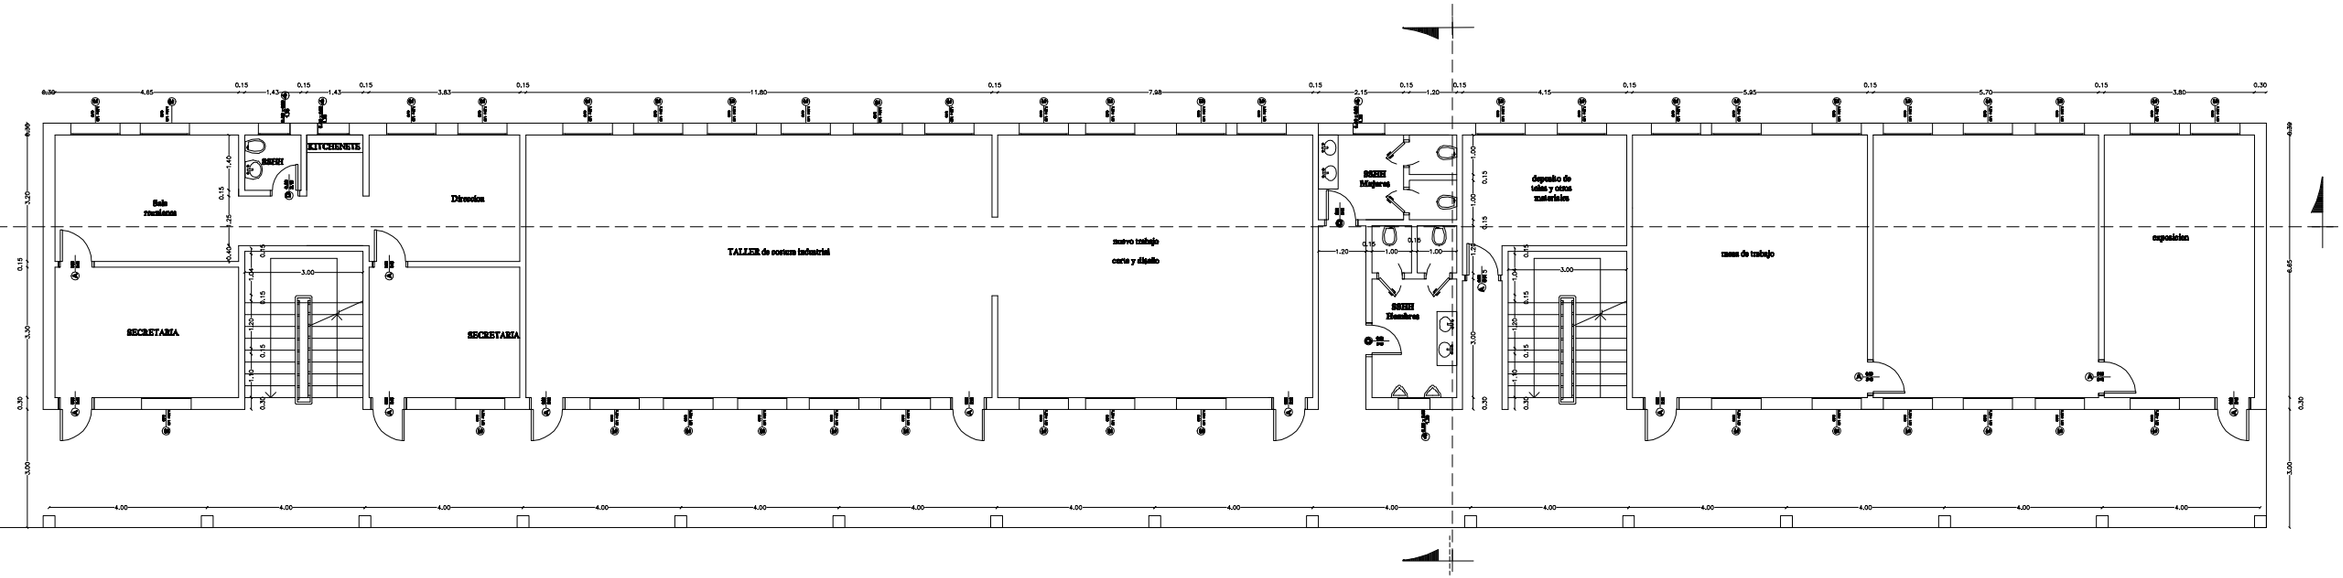


**PLANTA 1º PISO BLOQUE 3**

Escala 1/75