ESTRUCTURA DE HORMIGÓN ARMADO

Detalle de Pilares y Zapatas

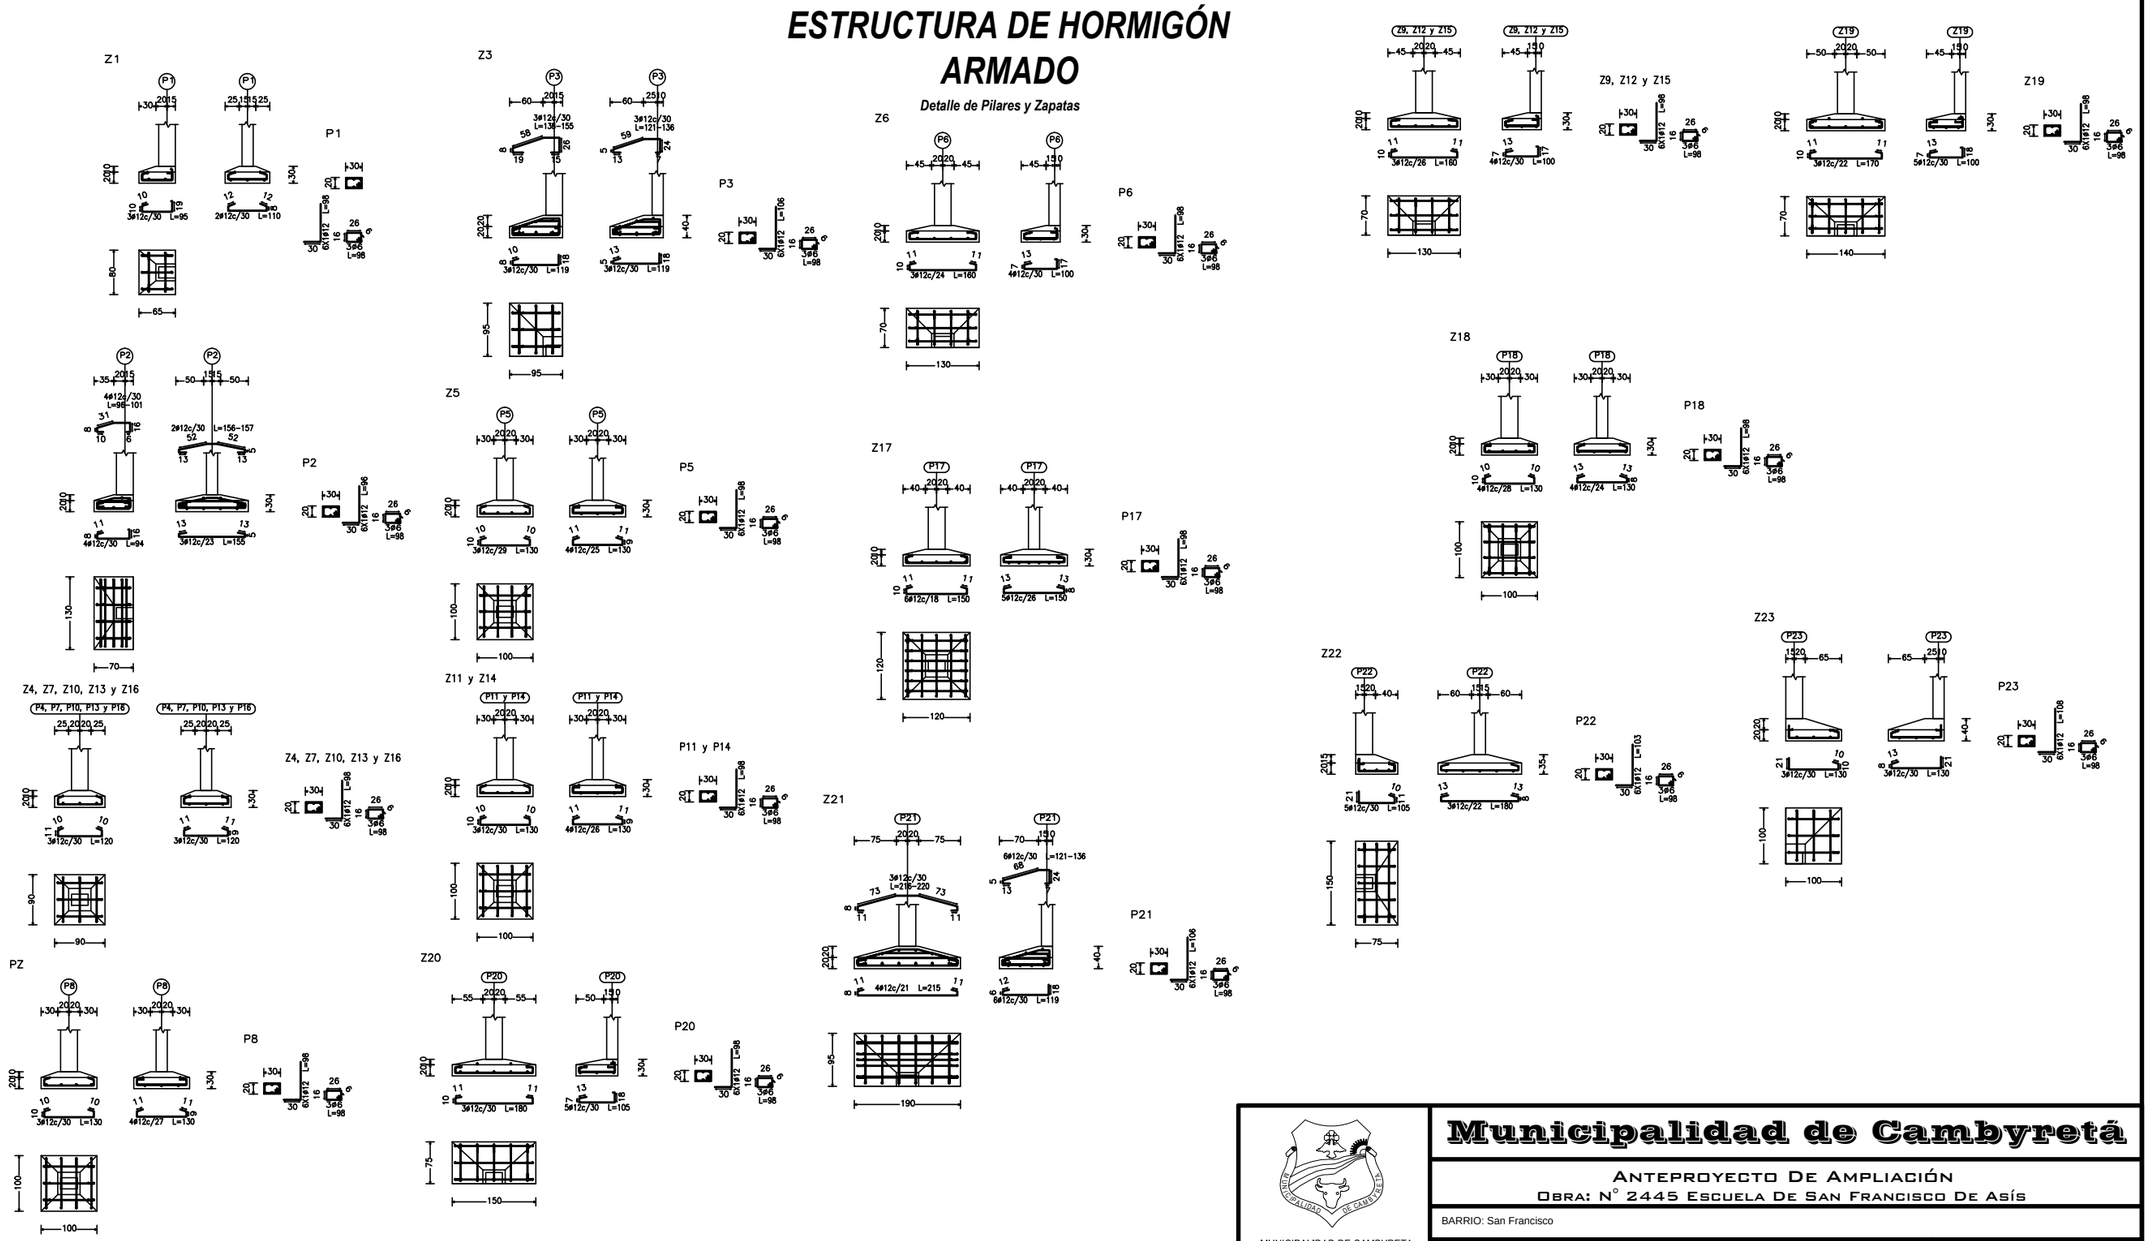

Municipalidad de Cambyretá

ANTEPROYECTO DE AMPLIACIÓN

OBRA: N° 2445 ESCUELA DE SAN FRANCISCO DE ASÍS

BARRIO: San Francisco

UBICACIÓN: Calle Jóvenes unidos entre Av. La Paz y Cañada Del Carmen

MUNICIPALIDAD DE CAMBYRETA
ITAPÚA – PARAGUAY

Arq. Berta R. Martinez
Diretora de Obras

Francisco J. Pereira Rieve
Intendente Municipal

LÁMINA N°

3

Abril /13