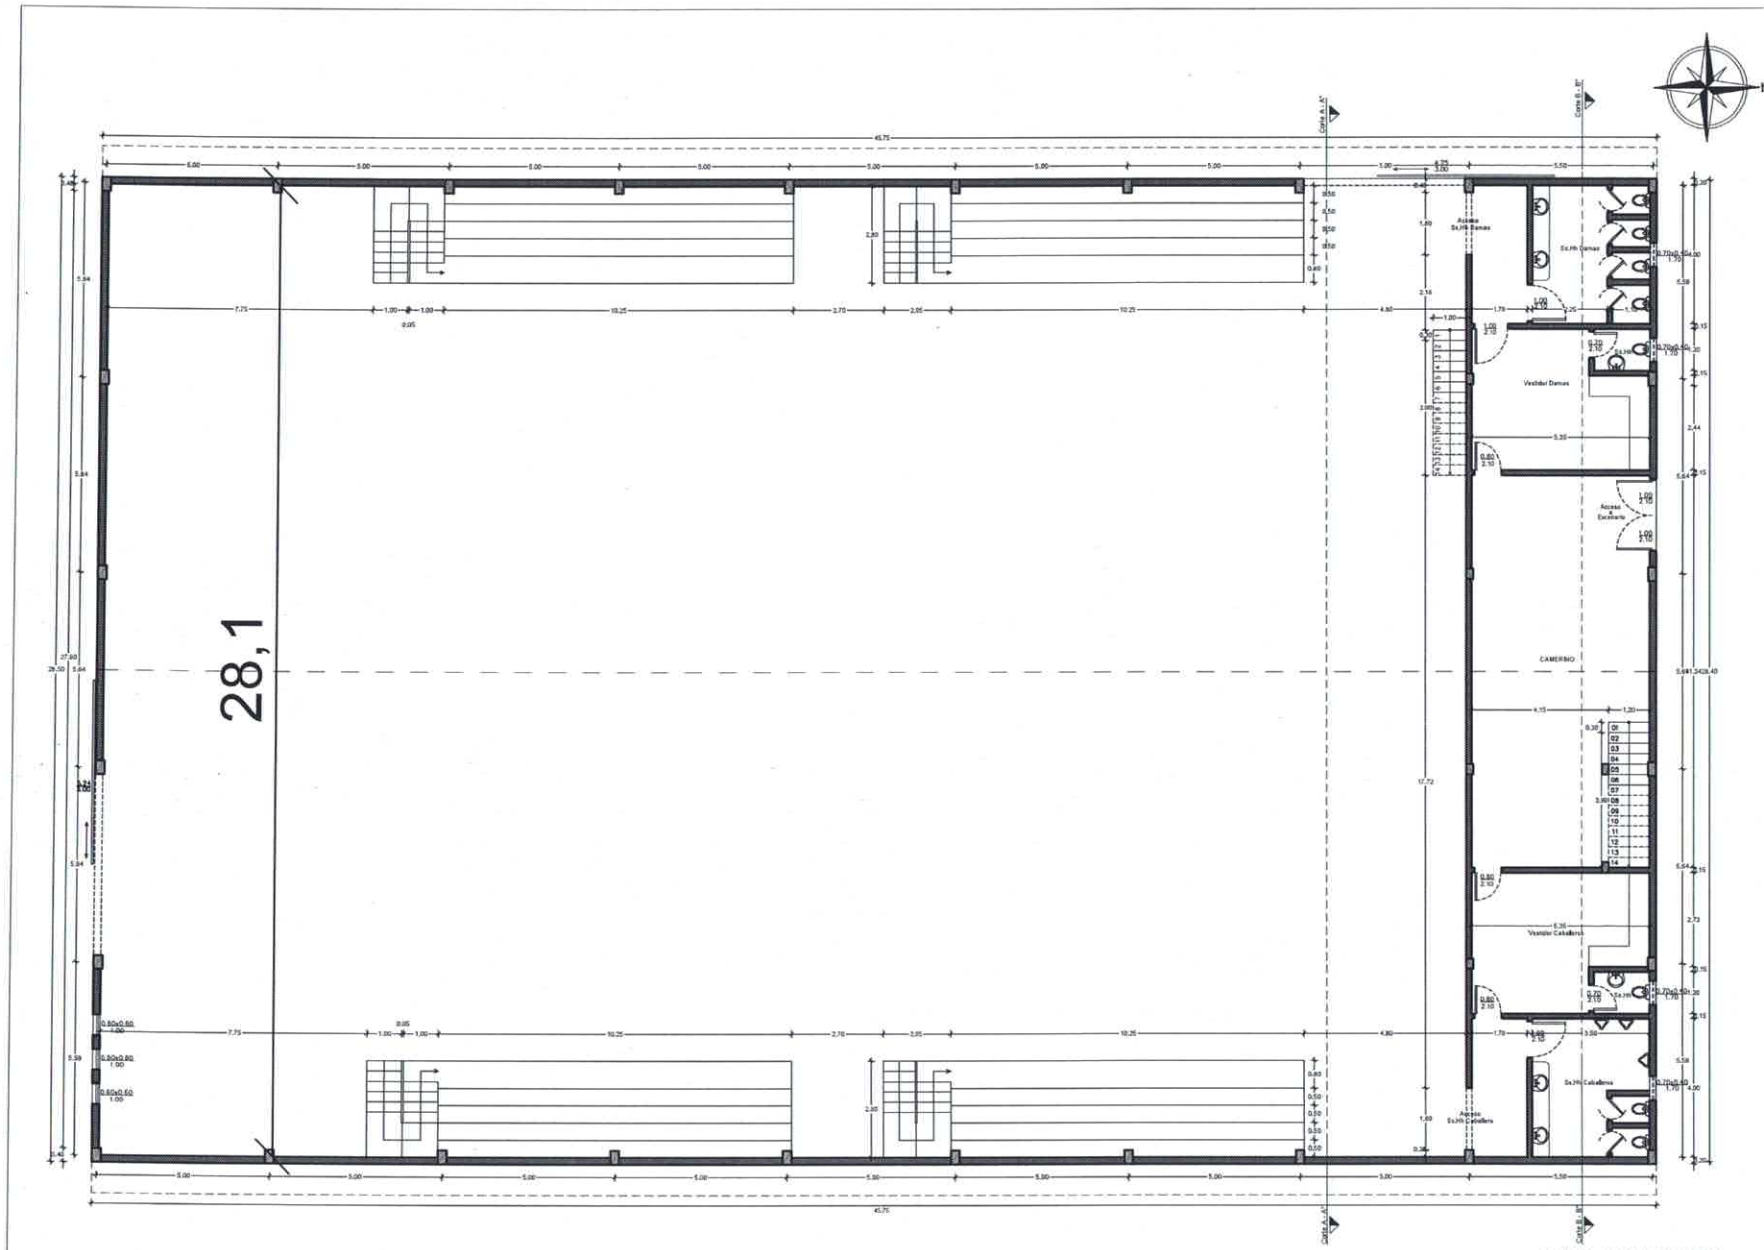

PLANTA ARQUITECTÓNICA
ESC.: 1/200

Luis Alberto Fernández Portillo
Arquitecto
Reg. M.O.P.C. Nº 3.165