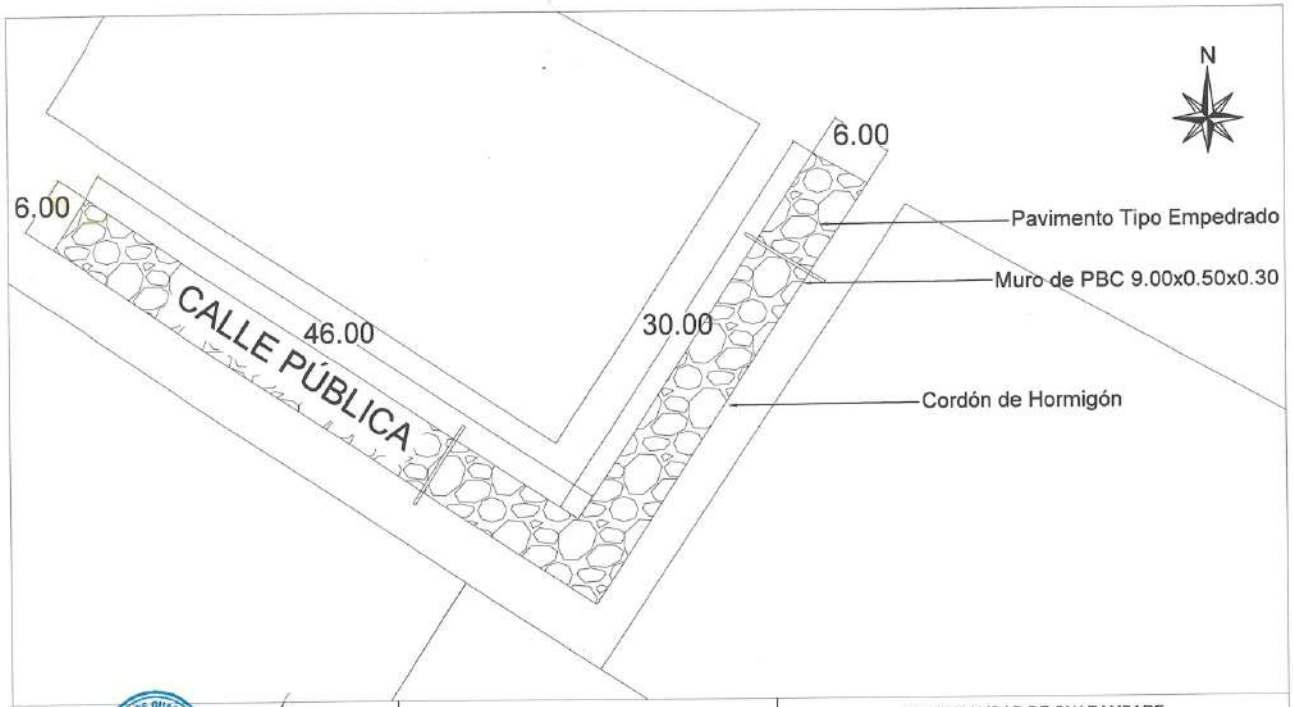

Arquitecta Reg. MOPC Nº 4228	COORDENADAS UTM ZONA 21 SUR P1: N7181272.00, E: 455008.00 P2: N: 7181277.00, E: 454951.00	MUNICIPALIDAD DE GUARAMBARE OBRA: Construcción de Pavimento Tipo Empedrado UBICACIÓN: **Tramo 1 (Calle Pública entre calle Pública y calle Pública de la Fracción Festival.** SUPERFICIE A INTERVENIR: 456 m^2

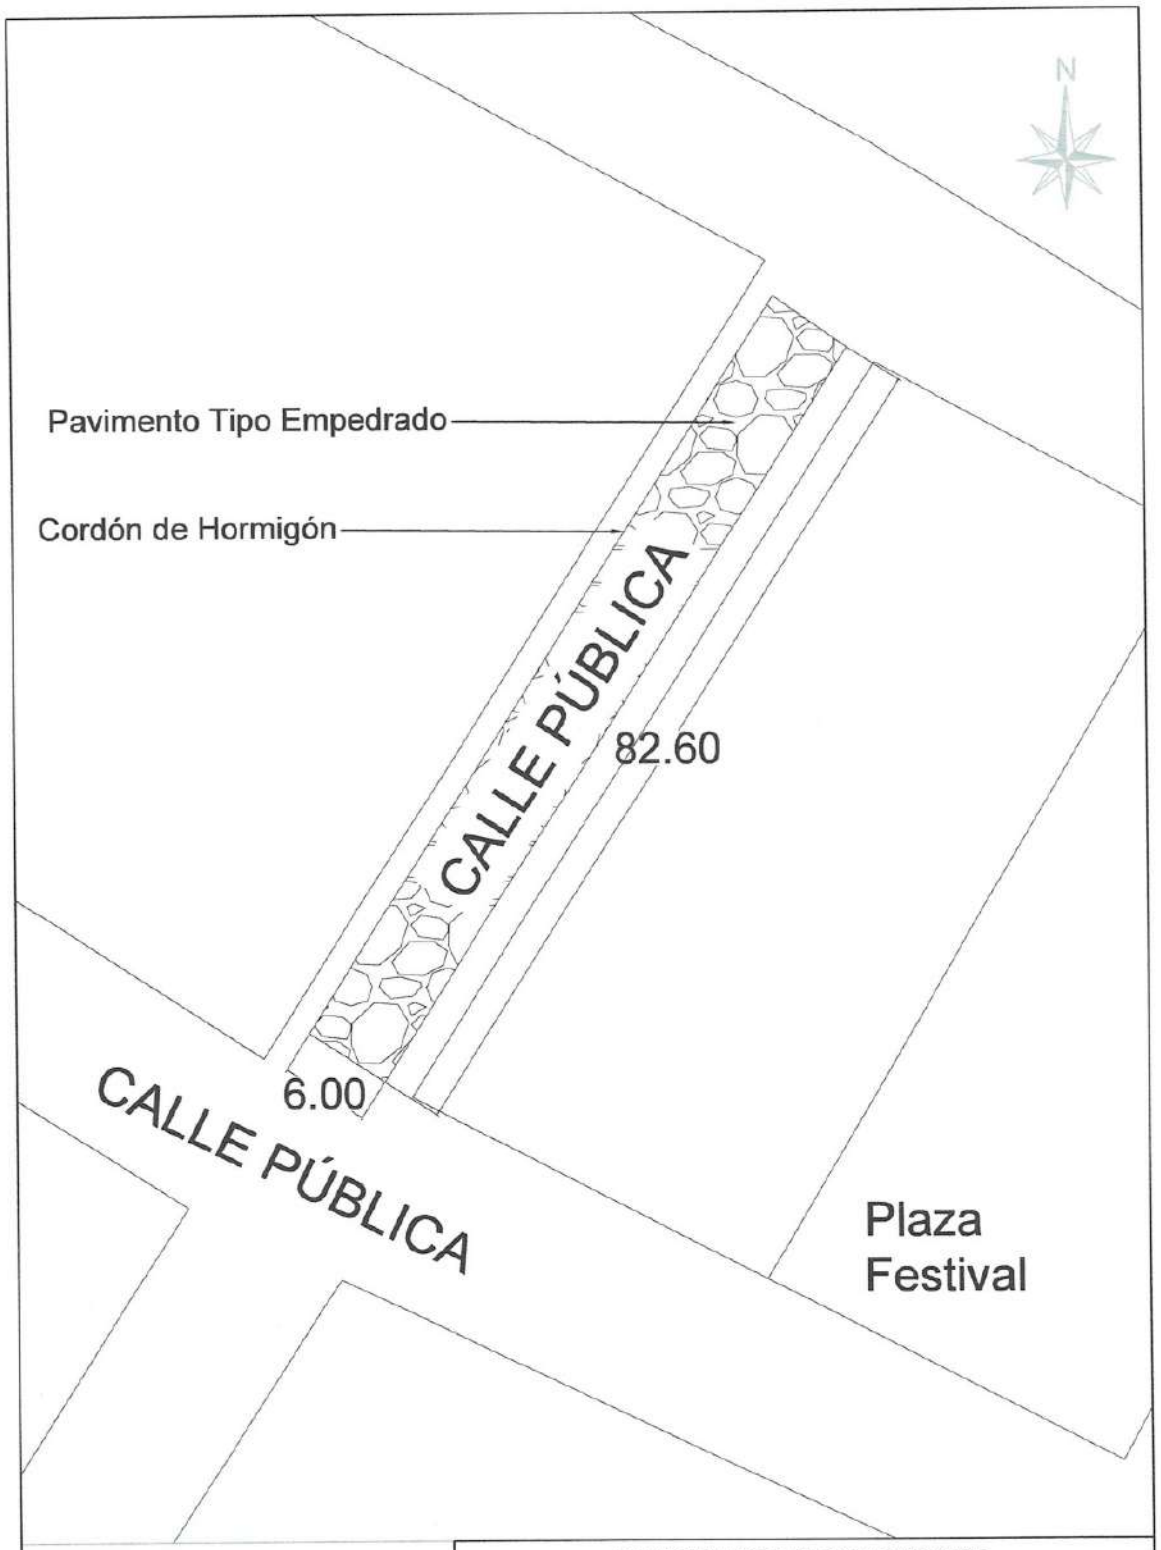

COORDENADAS UTM ZONA 21 SUR

P1: N: 7181336.00, E: 455050.00

P2: N: 7181401.00, E: 455091.00

MUNICIPALIDAD DE GUARAMBARE

OBRA: CONSTRUCCIÓN DE PAVIMENTO TIPO EMPEDRADO EN LA FRACCIÓN FESTIVAL

UBICACIÓN: Tramo 2 (Calle Pública entre calle Pública y calle Pública de la Fracción Festival.

SUPERFICIE A INTERVENIR: 495.6 m²

MUNICIPALIDAD DE GUARAMBARE · OBRAS PÚBLICAS

FIRMA PROFESIONAL

Estigarribia A.
Arquitecta
Reg. MOPC Nº 4229

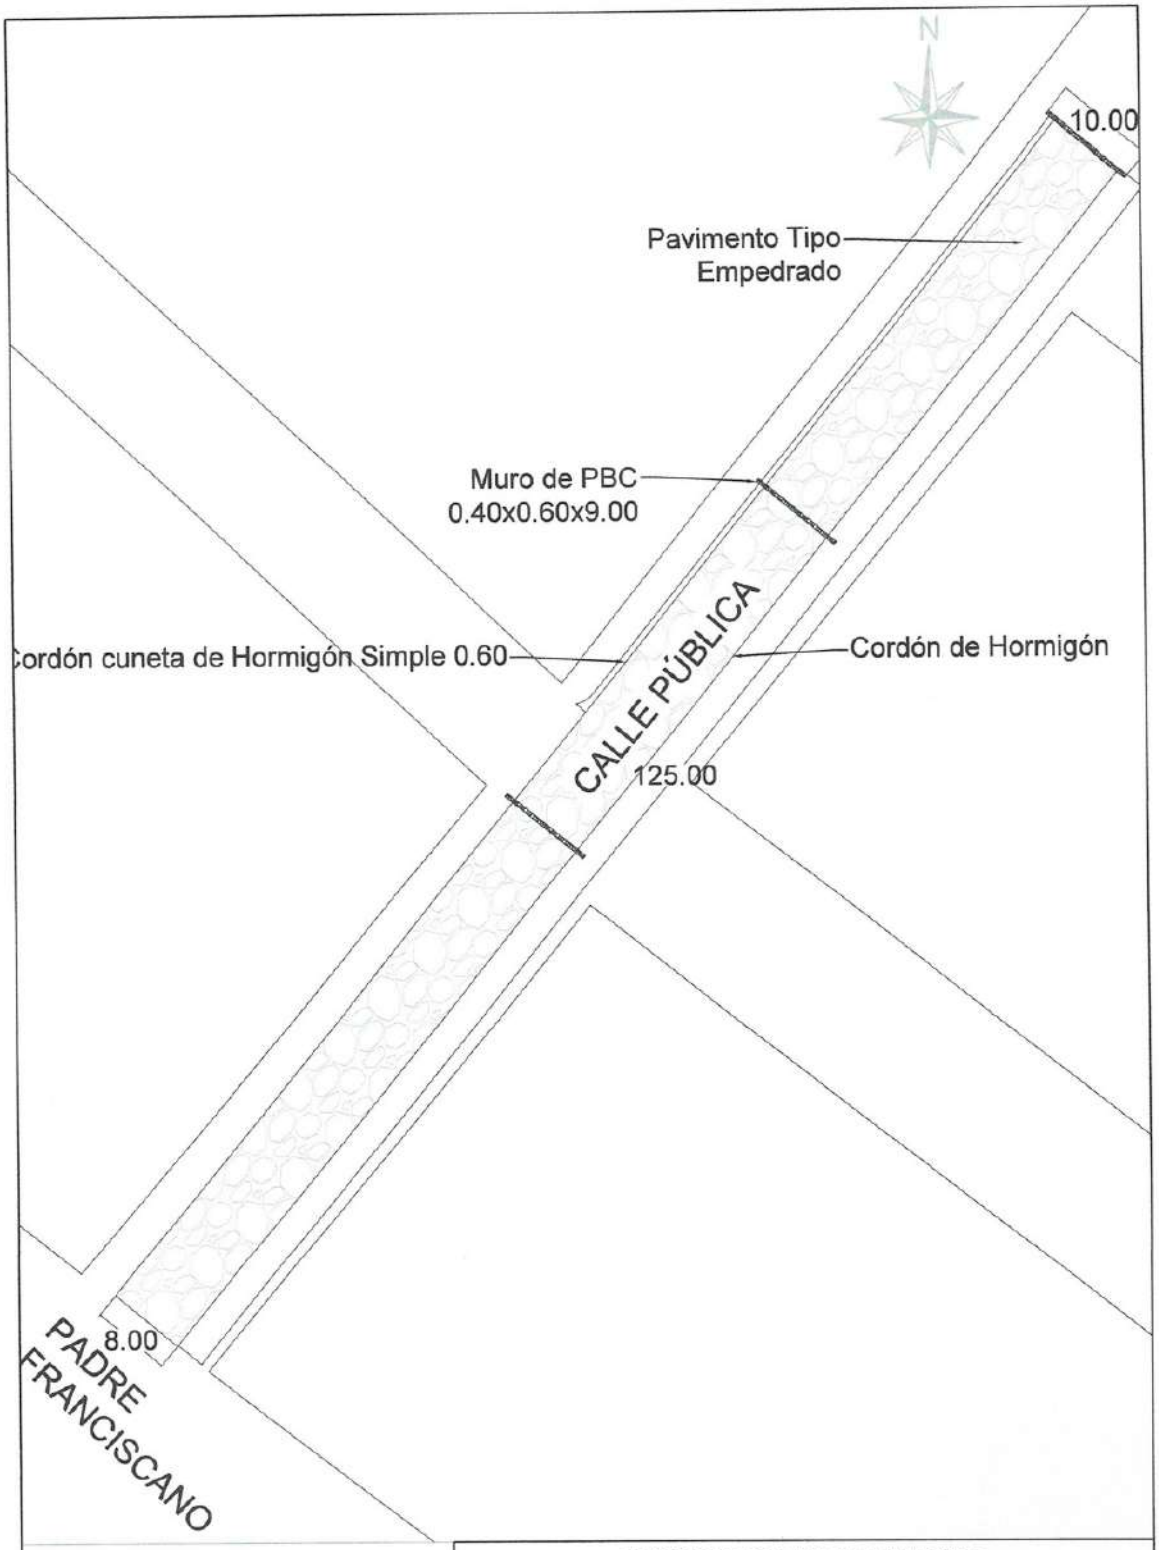

COORDENADAS UTM ZONA 21 SUR

P1: N: 7181390.43 ; E: 454918.59

P2: N: 7181490.41 ; E: 454988.08

MUNICIPALIDAD DE GUARAMBARE

OBRA: CONSTRUCCIÓN DE PAVIMENTO TIPO EMPEDRADO

UBICACIÓN: **Tramo 3 (Calle Iturbe entre calle Pública y Padre Franciscano** de la Fracción Festival

MUNICIPALIDAD DE GUARAMBARE · OBRAS PUBLICAS

Mónica M. Estigarribia F.
Arquitecta
MOPC Nº 4228

FIRMA PROFESIONAL