ITAPUA – PARAGUAY
Teléfono 0768 245 509.
"Desarrollo Local es Progreso Nacional"

RESOLUCIÓN Nº 629 /2013.

POR LA CUAL SE APRUEBA EL PLANO ARQUITECTÓNICO PARA LA OBRA DE "MEJORA EDILICIA Y CONSTRUCCIÓN DE SANITARIOS EN EL MATADERO MUNICIPAL".-

VISTO: La necesidad de realizar la obra, **"MEJORA EDILICIA Y CONSTRUCCIÓN DE SANITARIOS EN EL MATADERO MUNICIPAL"**, y

CONSIDERANDO:
Que, el proyecto cumple con las normas establecidas con las leyes y ordenanzas sobre construcciones, y
Que el art. Nº 235 de la ley 3966/2010 orgánica municipal reza "Toda persona interesada en construir, ampliar, reformar o demoler una obra deberá obtener previamente un permiso de la Municipalidad y ajustarse a las normas establecidas en la leyes y en las ordenanzas. Esta disposición rige igualmente para las entidades y organismos de derecho público y privado.

POR TANTO, EL INTENDENTE MUNICIPAL DE YATYTAY, EN USO DE SUS ATRIBUCIONES LEGALES, OTORGADO POR LA LEY 3966/2010.

RESUELVE:

1. **APROBAR** el plano arquitectónico para la obra **"MEJORA EDILICIA Y CONSTRUCCIÓN DE SANITARIOS EN EL MATADERO MUNICIPAL".**-------
---

2. **FACULTAR** a la Unidad Operativa de Contrataciones Públicas la realización del llamado la construcción de **"MEJORA EDILICIA Y CONSTRUCCIÓN DE SANITARIOS EN EL MATADERO MUNICIPAL.**----------

3. **COMUNICAR, a quienes corresponda y, cumplido archivar el Registro Oficial de la Institución.**----------

Yatytay, 01 de Agosto de 2013

MUNICIPALIDAD DE YATYTAY SECRETARIA

.....
Prof. Noelia Solís Gómez.
Secretaria Municipal

MUNICIPALIDAD DE YATYTAY INTENDENCIA

.....
Oscar Darío Robledo Ruiz Díaz.
Intendente Municipal.

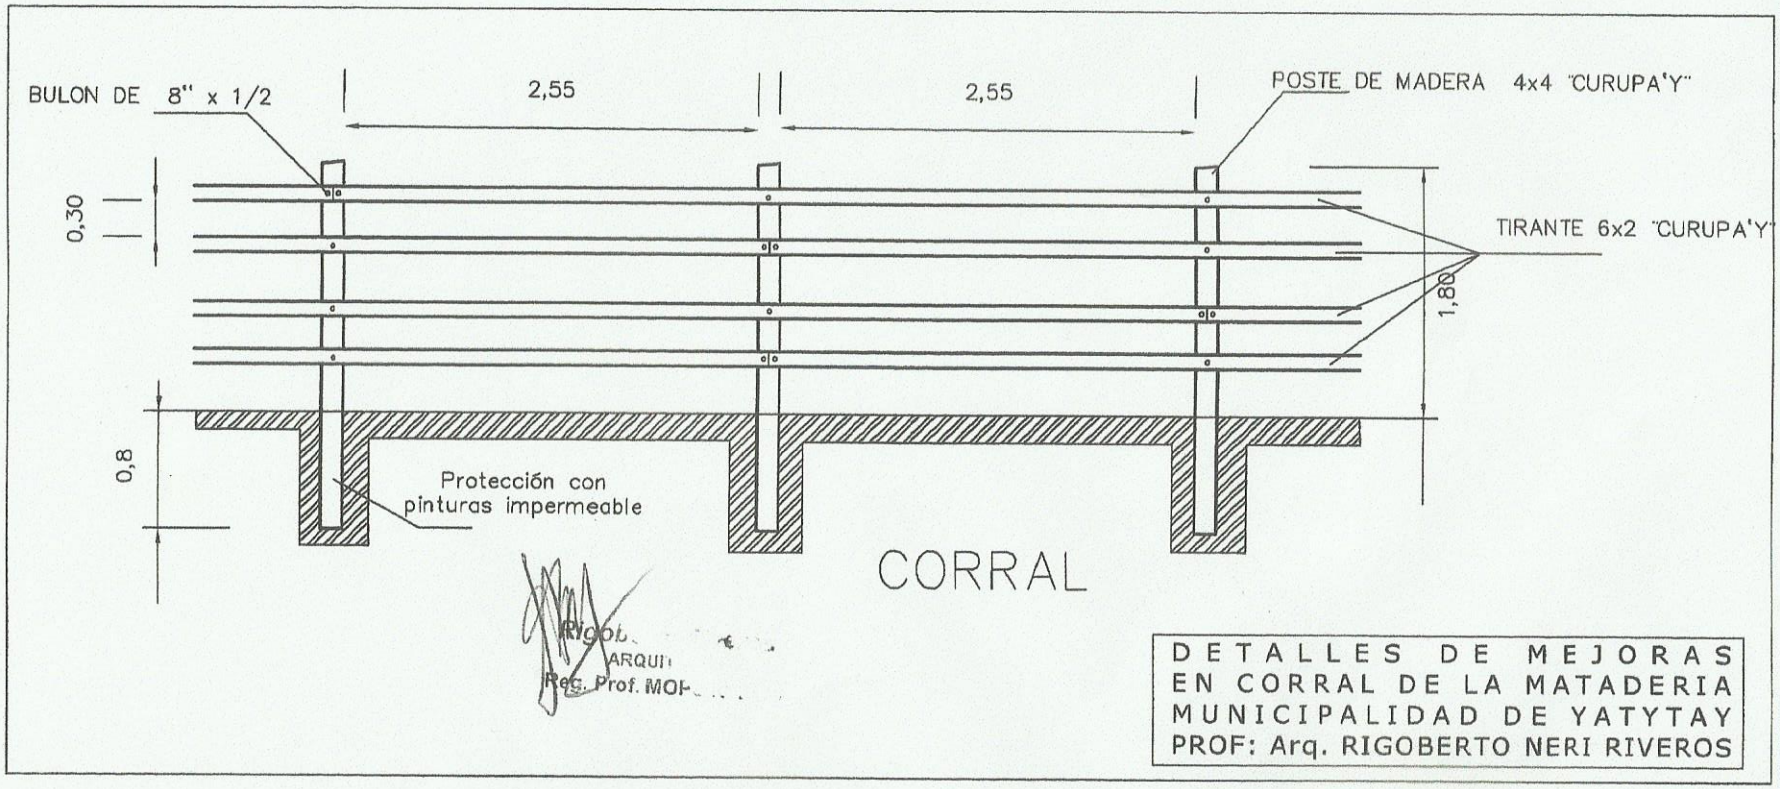

DETALLES DE MEJORAS
EN CORRAL DE LA MATADERIA
MUNICIPALIDAD DE YATYTAY
PROF: Arq. RIGOBERTO NERI RIVEROS

Rigob.
ARQUI
Reg. Prof. MOP

MUNICIPALIDAD DE YATYTAY

This document was created using SOLID CONVERTER PDF
To remove this message, purchase the product at www.SolidDocuments.com

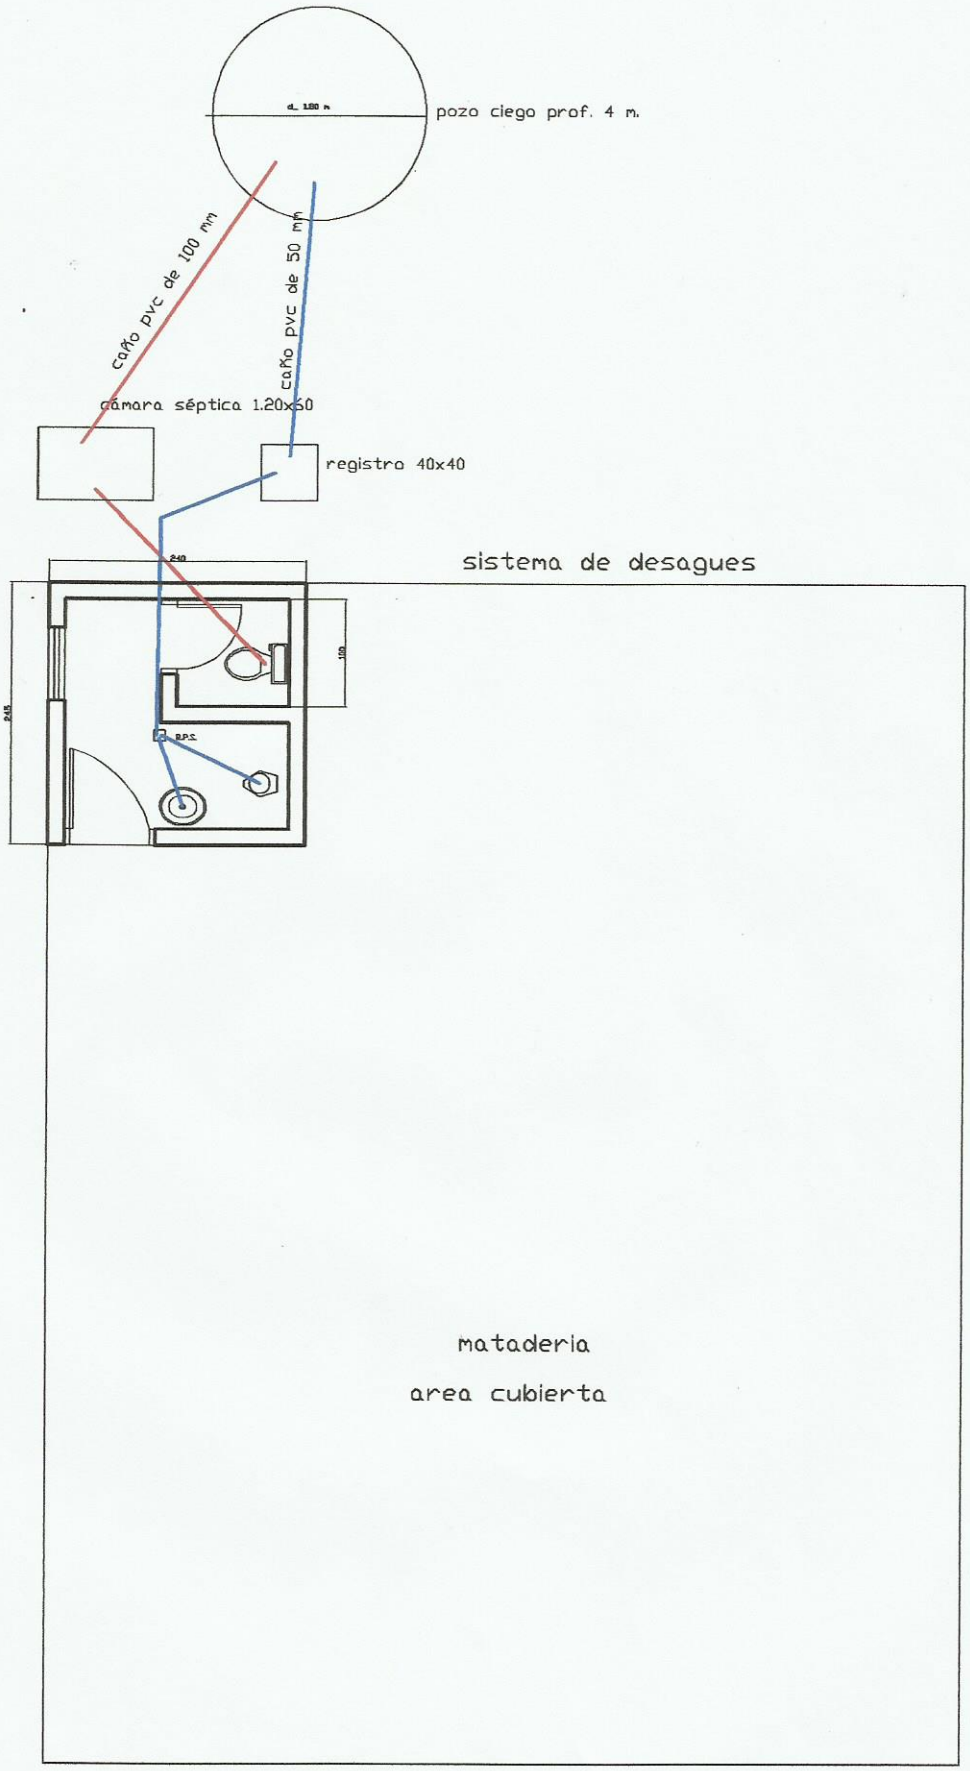

OBRA: MEJORAS EN MATADERO MUNICIPAL

PLANO: INSTALACION SANITARIA

MUNICIPALIDAD DE YATYTAY

This document was created using SOLID CONVERTER PDF
To remove this message, purchase the product at www.SolidDocuments.com

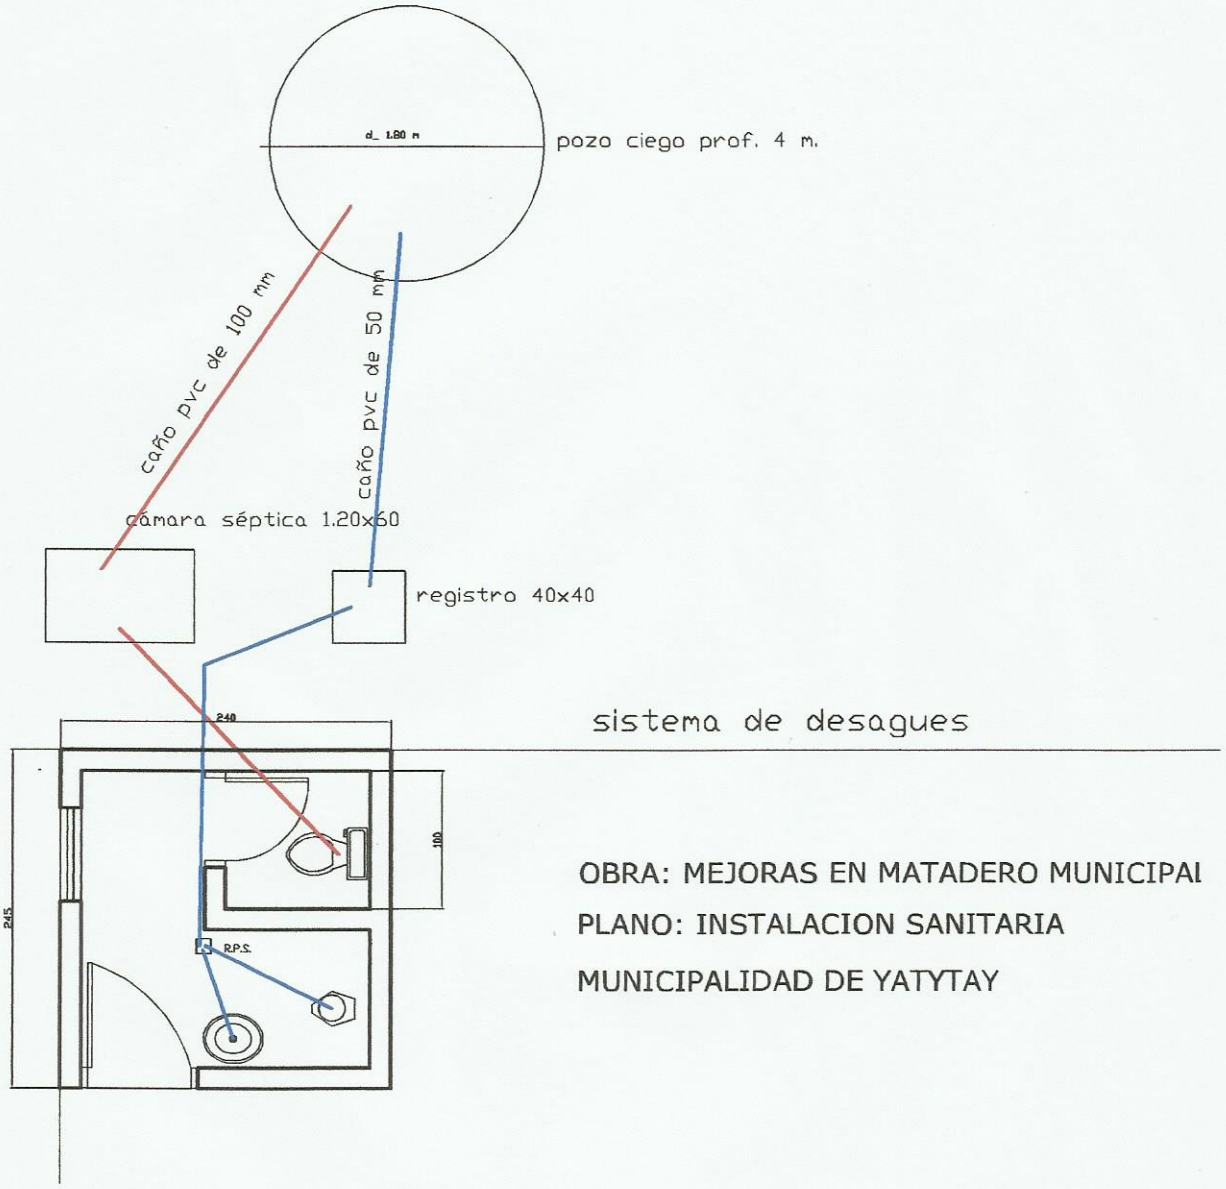

OBRA: MEJORAS EN MATADERO MUNICIPAI

PLANO: INSTALACION SANITARIA

MUNICIPALIDAD DE YATYTAY

This document was created using SOLID CONVERTER PDF
To remove this message, purchase the product at www.SolidDocuments.com