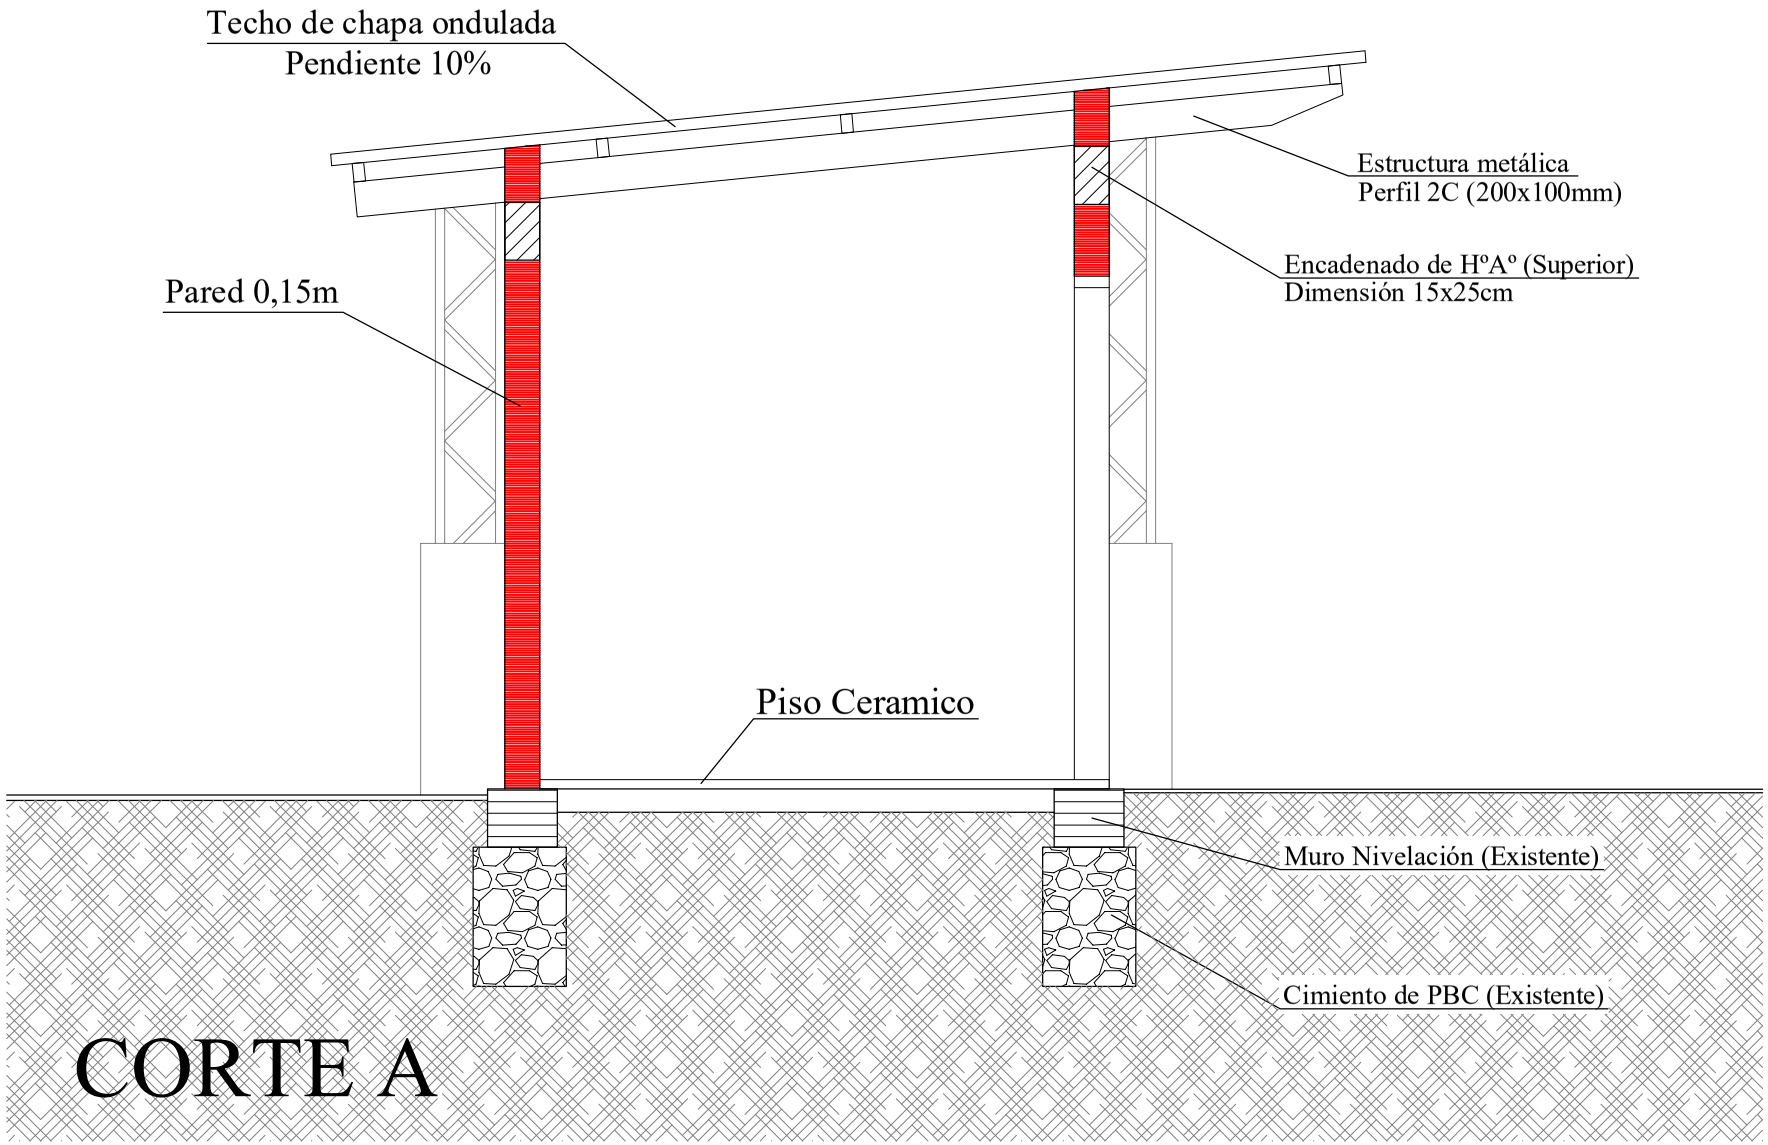
Techo de chapa ondulada
Pendiente 10%
Estructura metálica
Perfil 2C (200x100mm)
Encadenado de HºAº (Superior)
Dimensión 15x25cm
Pared 0,15m
Piso Ceramico
Muro Nivelación (Existente)
Cimiento de PBC (Existente)

CORTE A