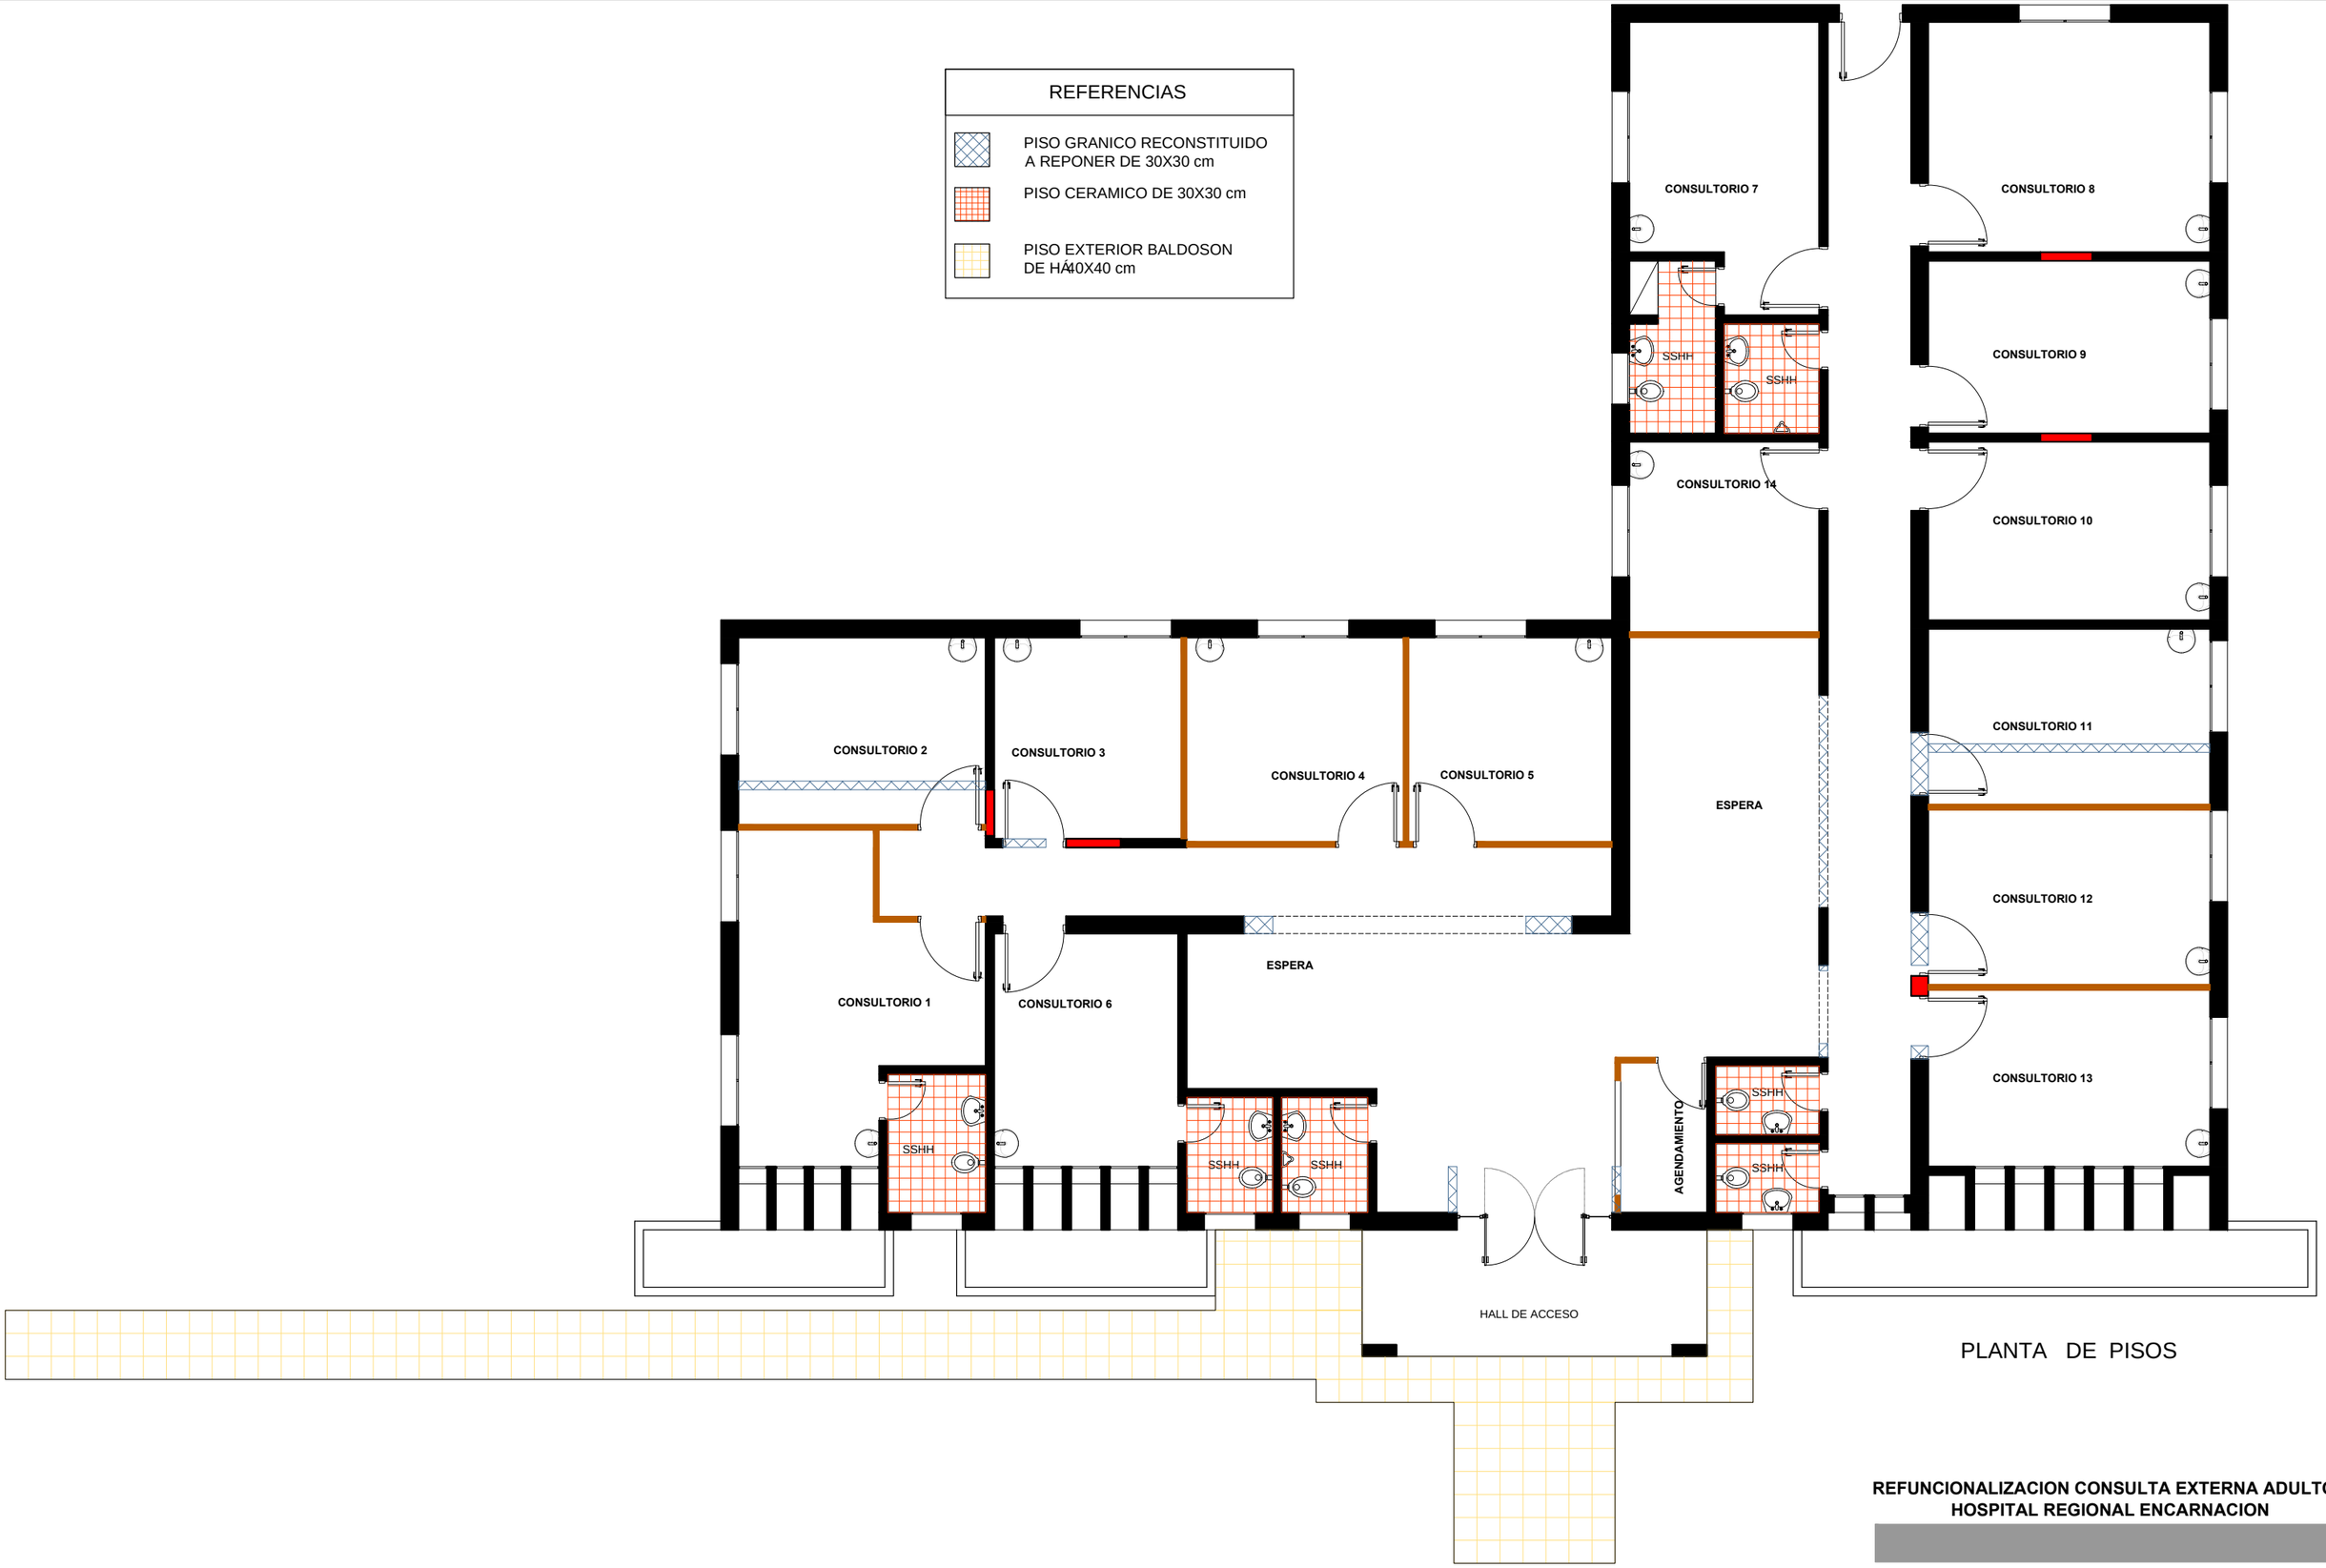

PLANTA DE PISOS

REFUNCIONALIZACION CONSULTA EXTERNA ADULTOS
HOSPITAL REGIONAL ENCARNACION