LOTE I

FACHADA_ACCESO
ESC:_____1/100

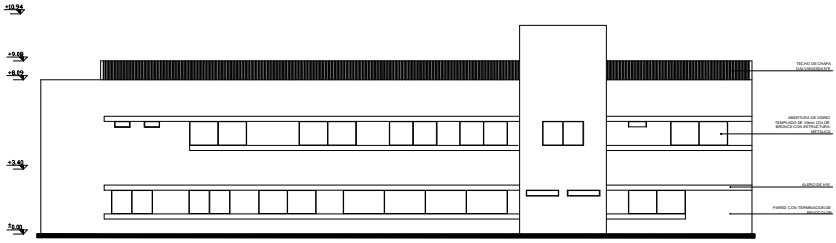

FACHADA PRINCIPAL
ESC:_____1/100

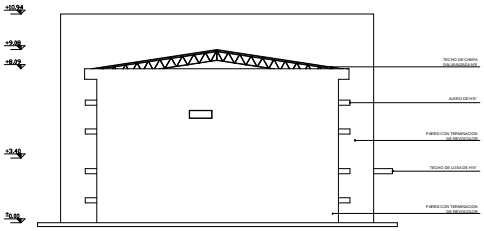

FACHADA LATERAL IZQUIERDA
ESC:_____1/100

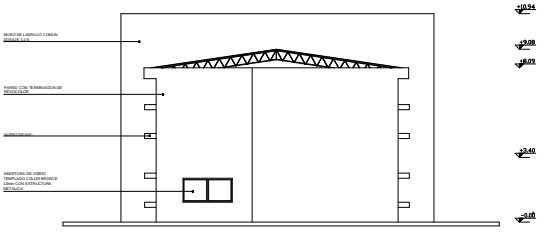

FACHADA LATERAL DERECHA
ESC:_____1/100

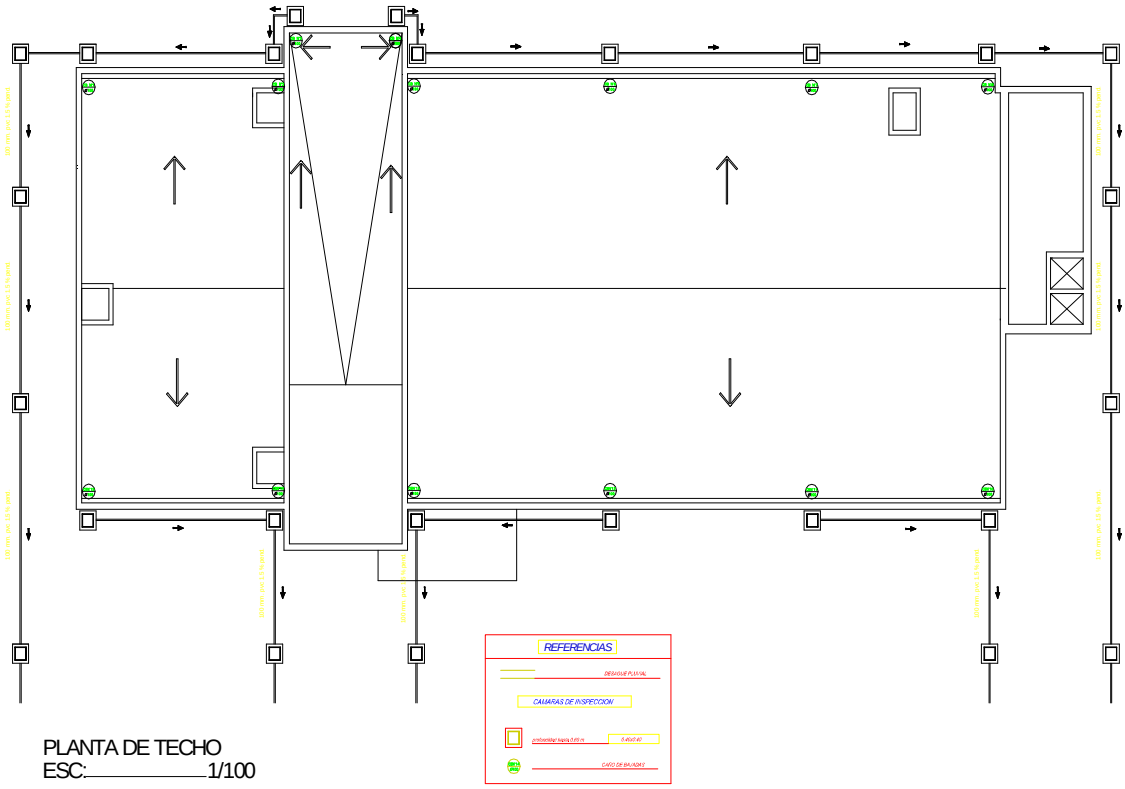

PLANTA DE TECHO
ESC:_____1/100

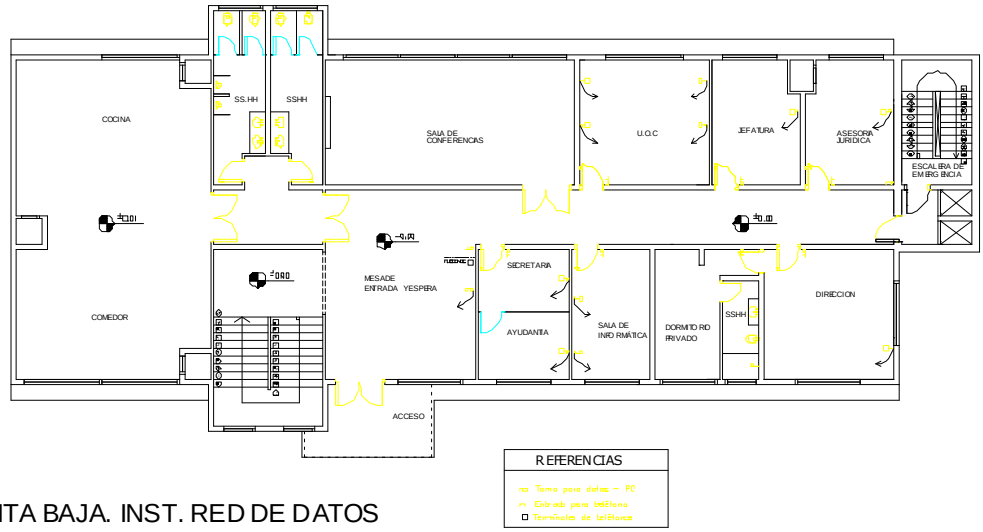

PLANTA BAJA. INST. RED DE DATOS
Y TELÉFONO
ESC: _____1/100

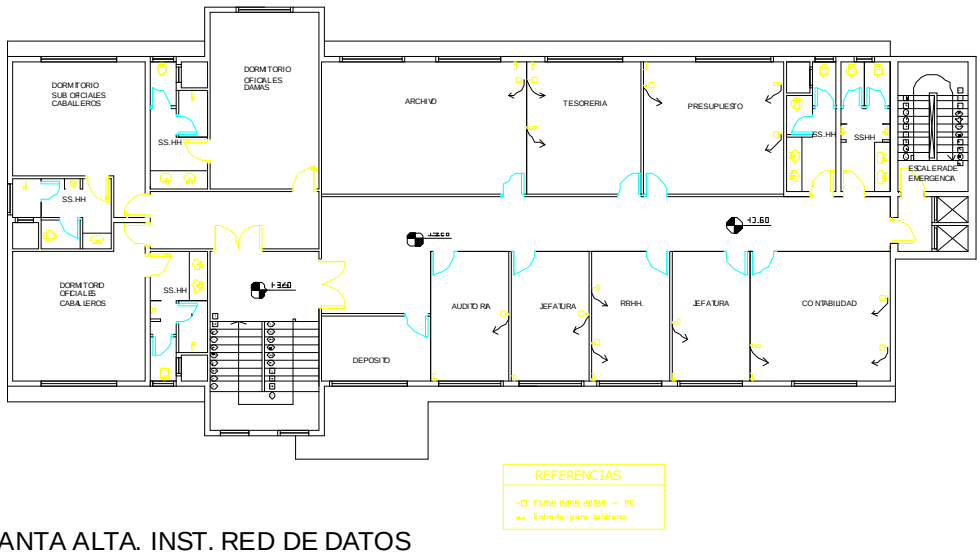

PLANTA ALTA. INST. RED DE DATOS
Y TELÉFONO
ESC: _____1/100

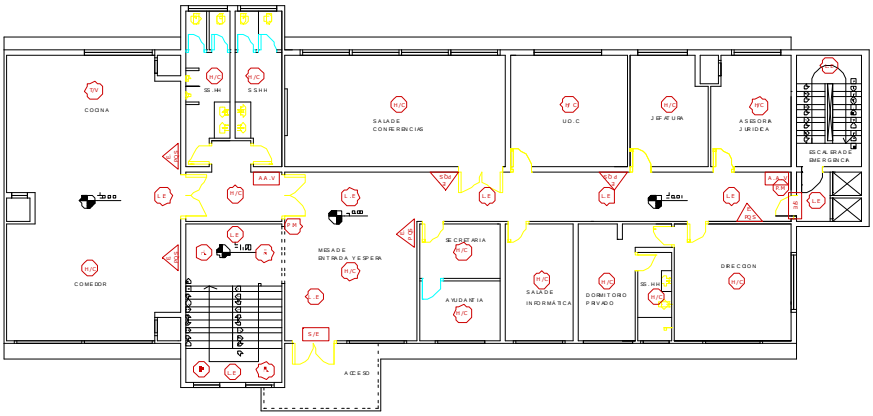

PLANTA BAJA SISTEMA CONTRA INCENDIO
ESC: _____ 1/100

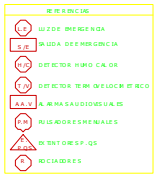

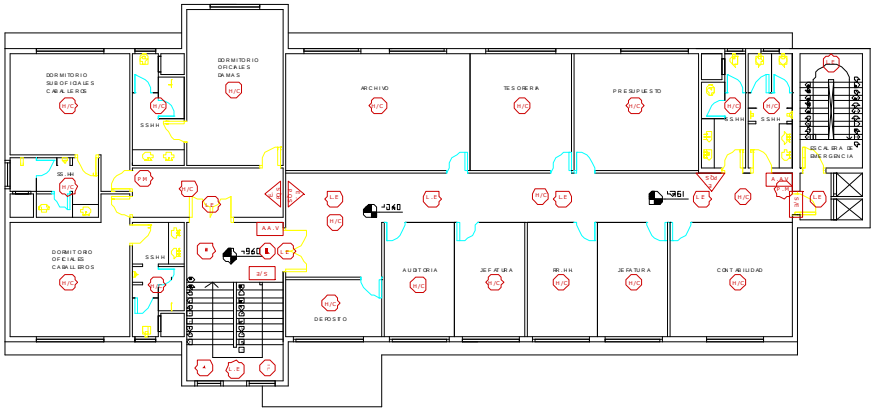

PLANTA ALTA SISTEMA CONTRA INCENDIO
ESC: _____ 1/100

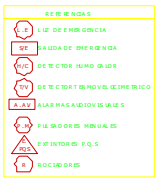

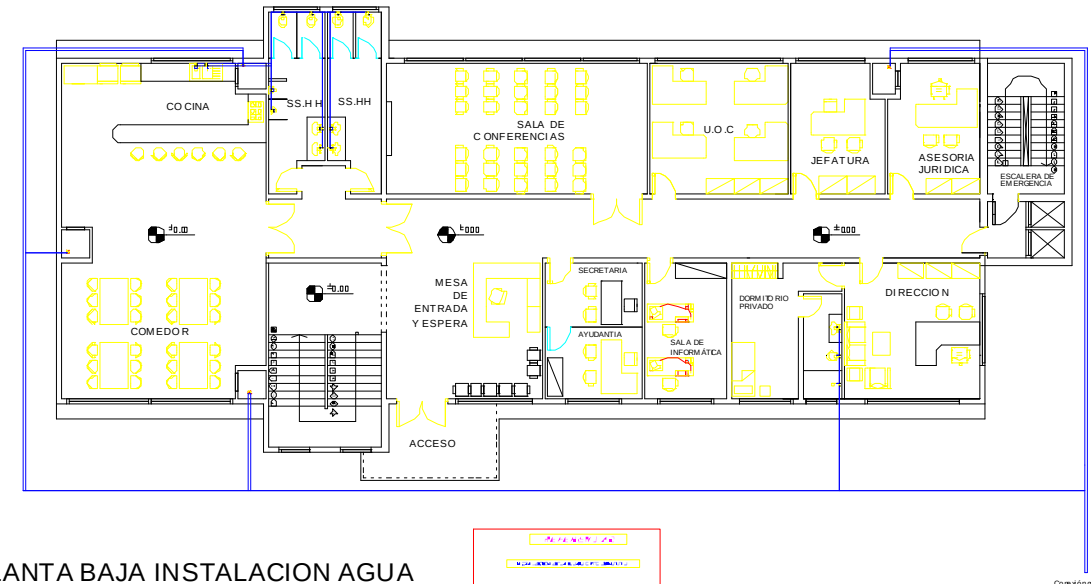

PLANTA BAJA INSTALACION AGUA CORRIENTE

ESC: _____1/100

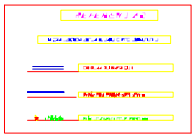

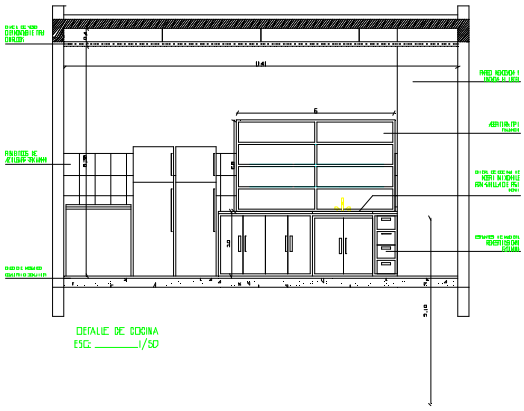

DETALLE DE COCINA
ESC: _____1/50

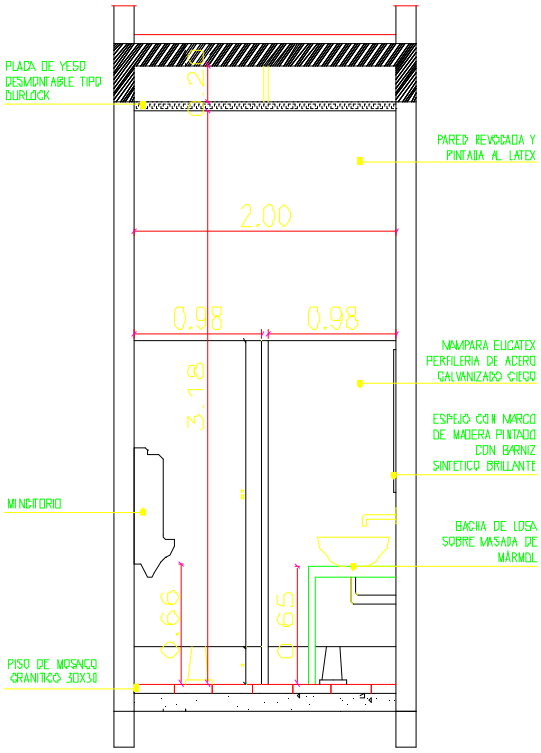

DETALLE DE BAÑO PB-PA
ESC: _____1/20

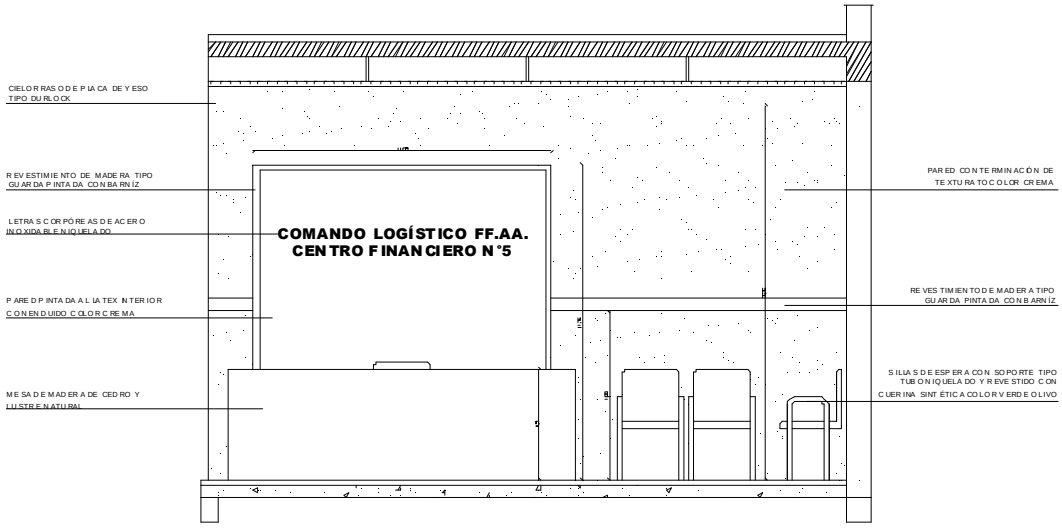

DETALLE DE RECEPCIÓN
ESC:_____1/20

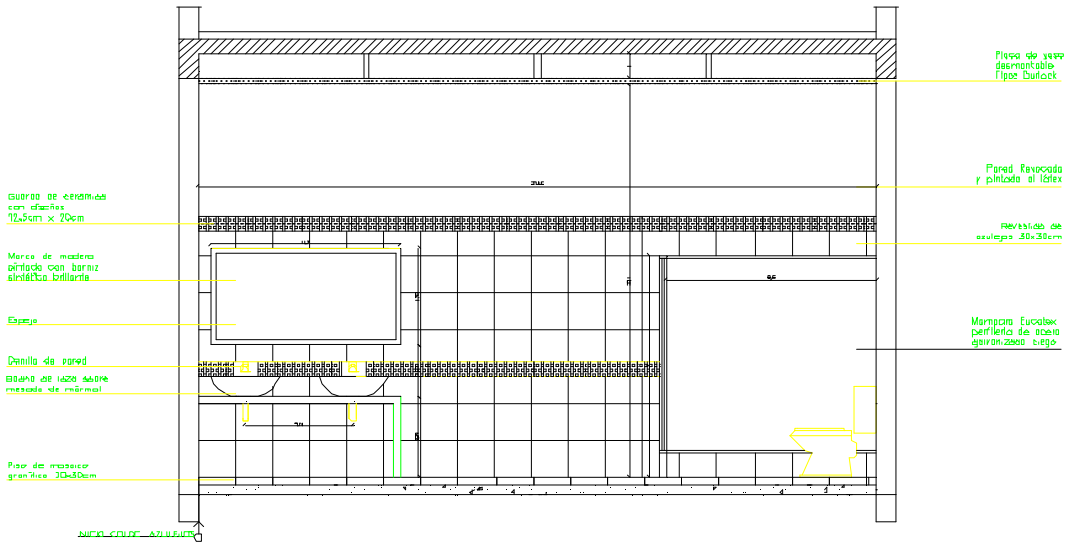

DETALLE DE BAÑO PB-PA
ESC: 1/20

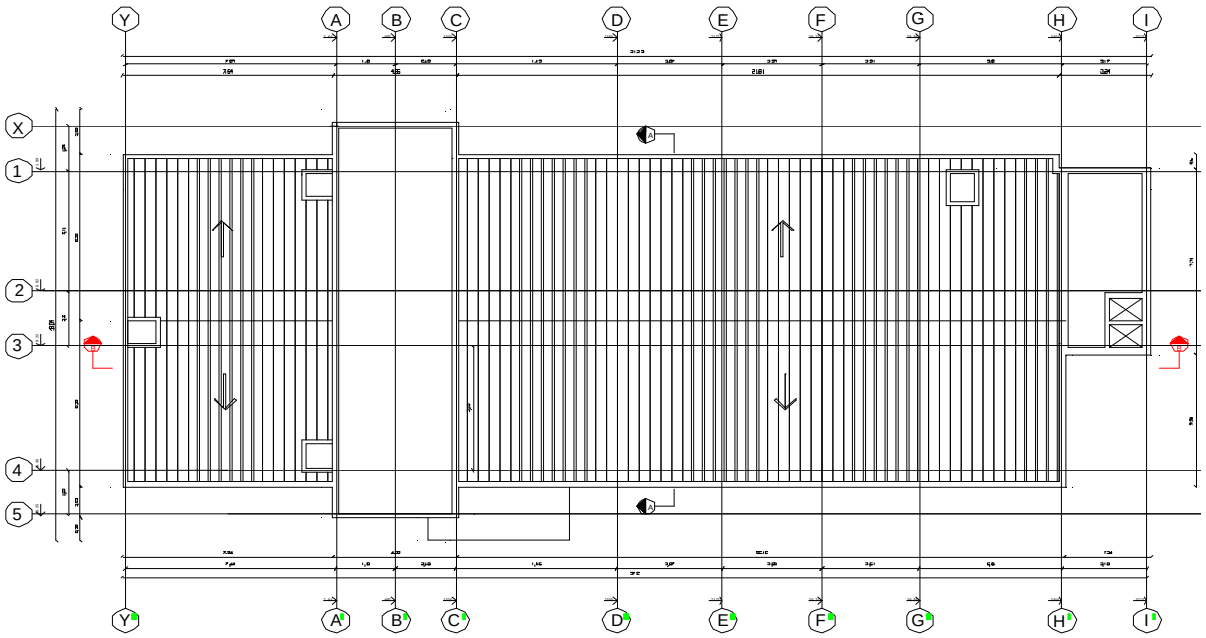

PLANTA DE TECHO
ESC :————————1/100

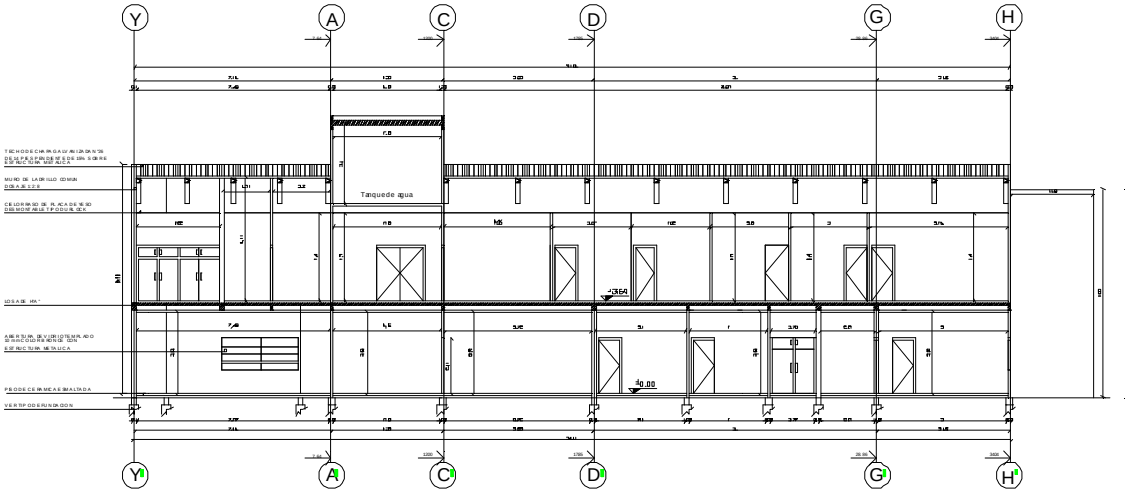

CORTE BB - LONGITUDINAL
ESC: _____1/100

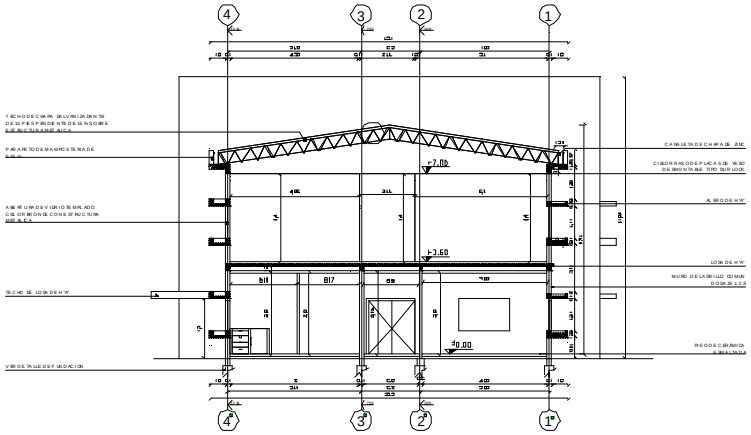

CORTE AA - TRANSVERSAL
ESC: _____1/100

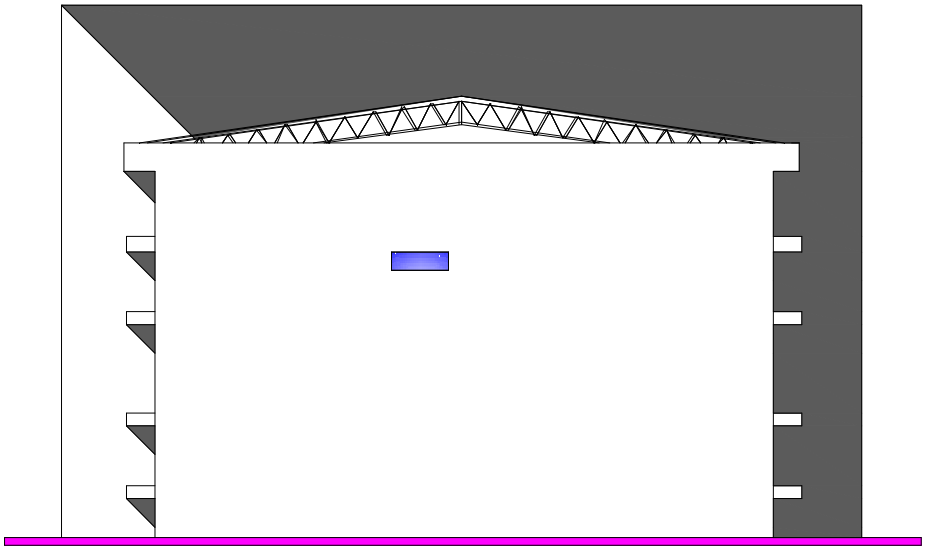

FACHADA LATERAL IZQUIERDA
ESC: 1/100

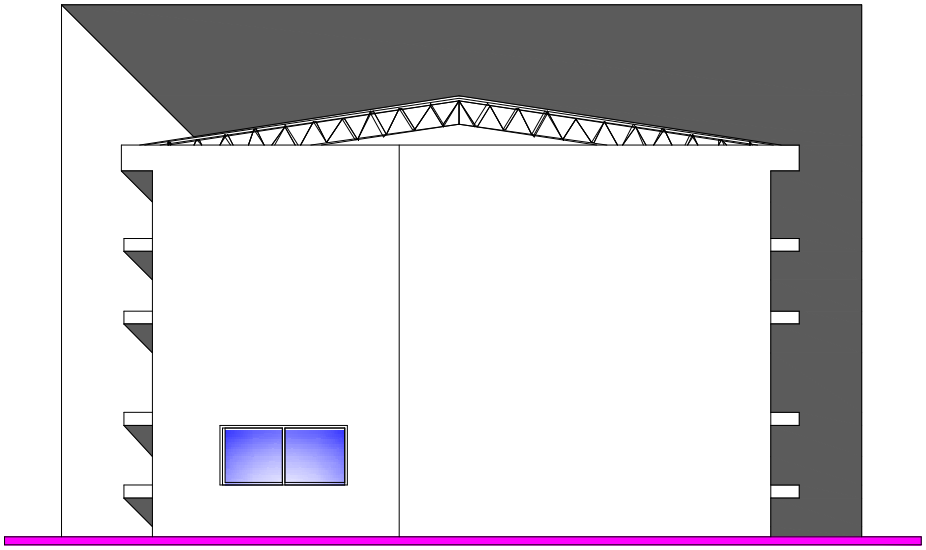

FACHADA LATERAL DERECHA
ESC: 1/100

PLANTA ALTA EQUIPADA

ESC: 1/100

PLANTA BAJA EQUIPADA

ESC: 1/100

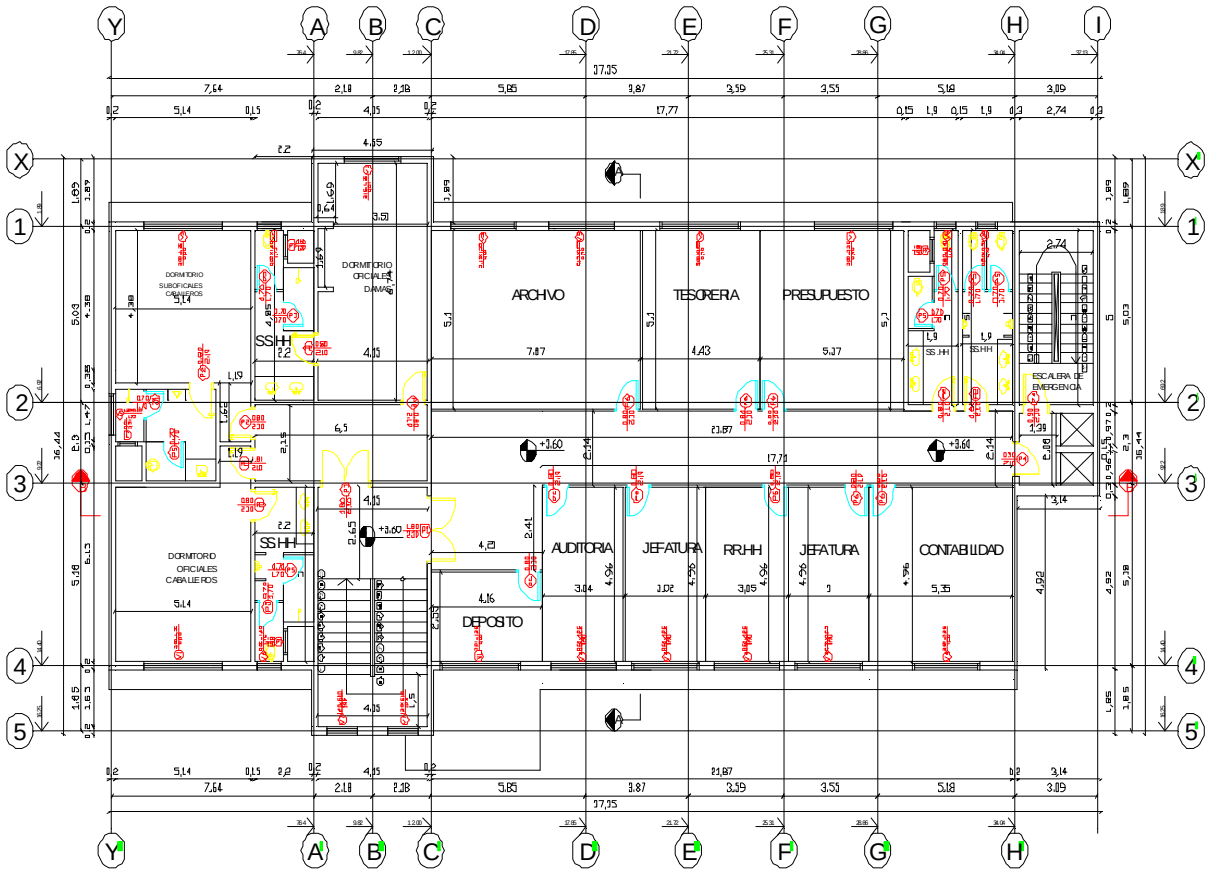

PLANTA ALTA ACOTADA

ESC: 1/100

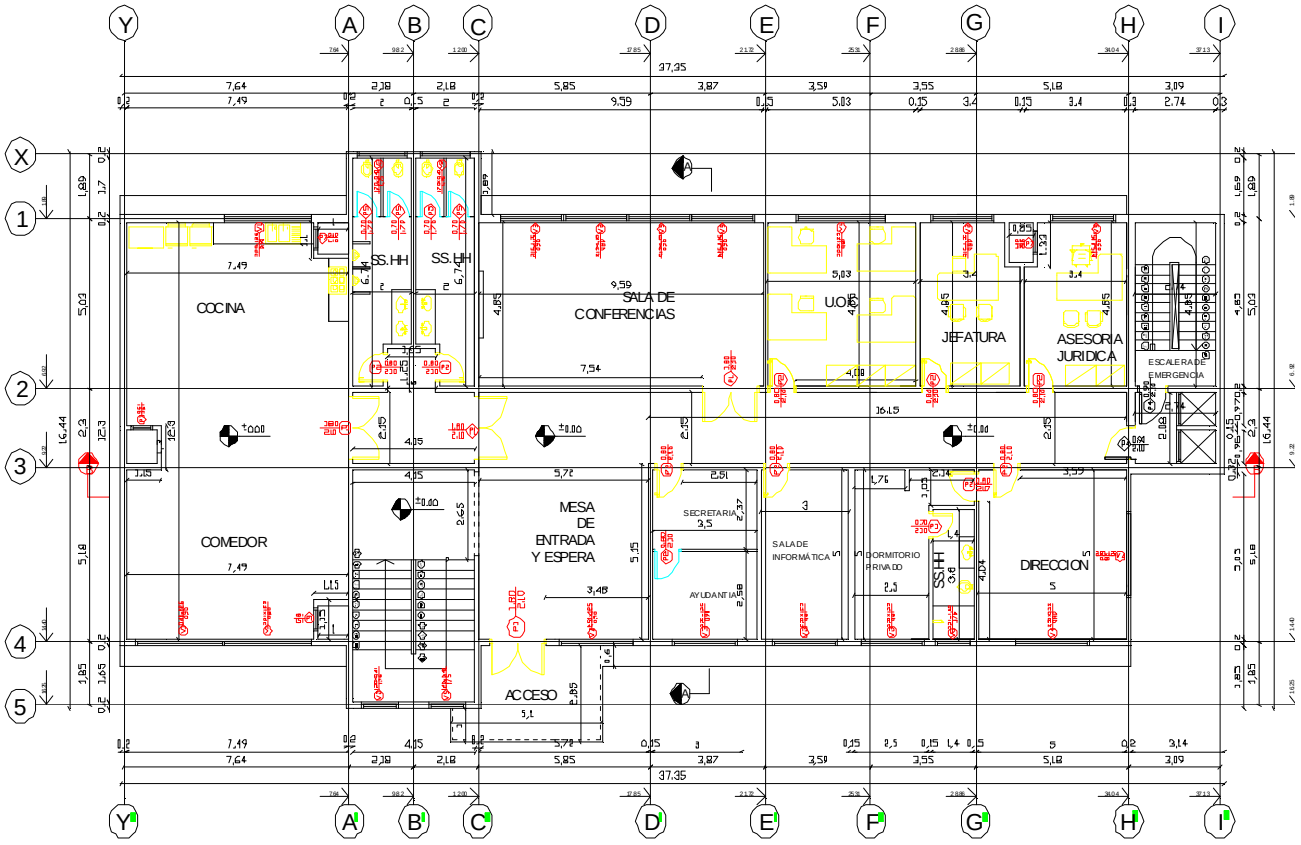

PLANTA BAJA ACOTADA

ESC: 1/100

LOTE Nº 2

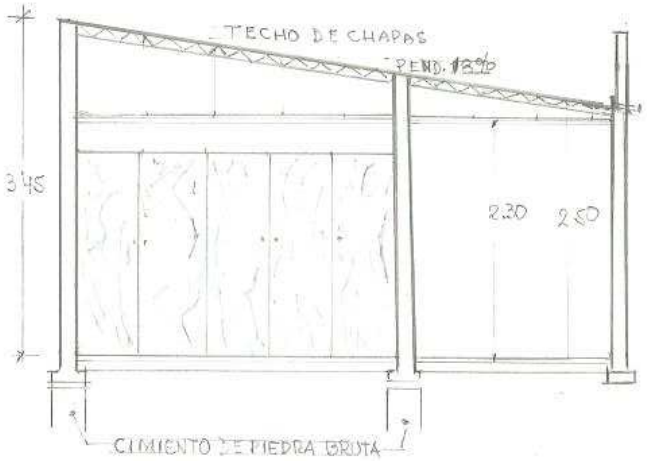

CORTE A-B

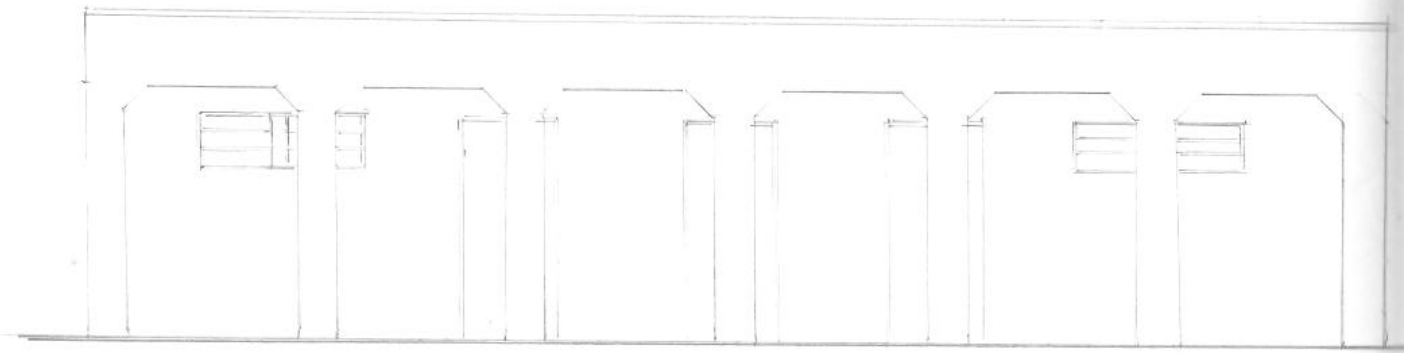

FACHADA PRINCIPAL

ESC 1:50

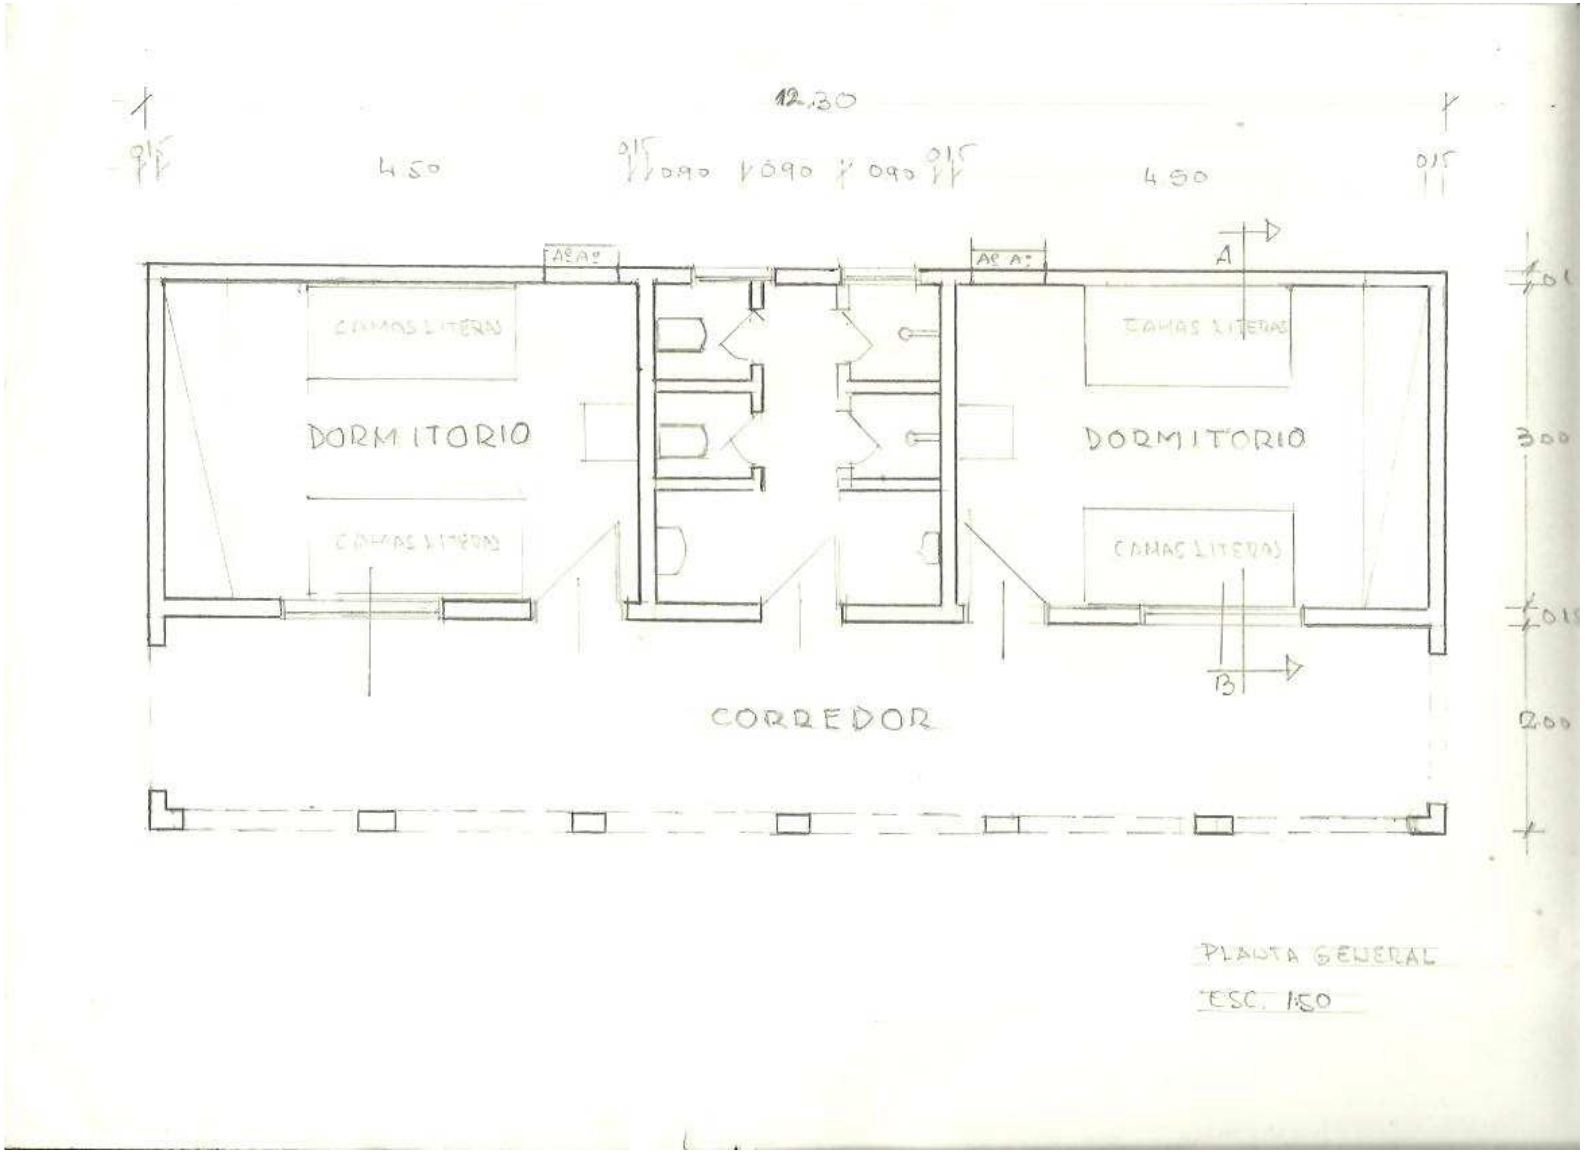

PLANTA GENERAL

ESC. 1:50