ESPECIFICACIONES TÉCNICAS

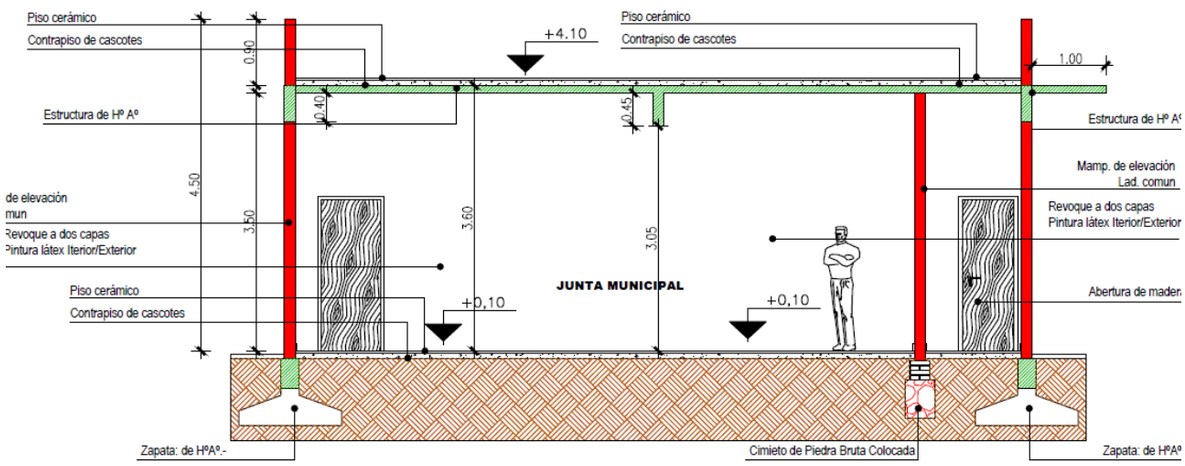

CORTE A– A

ESCALA 1 /50

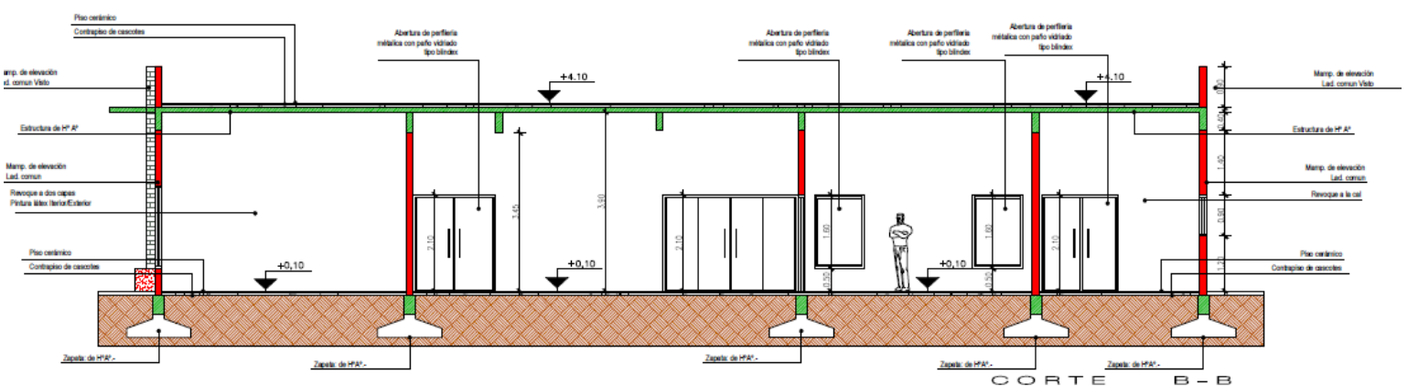

CORTE B – B

ESCALA 1 /50

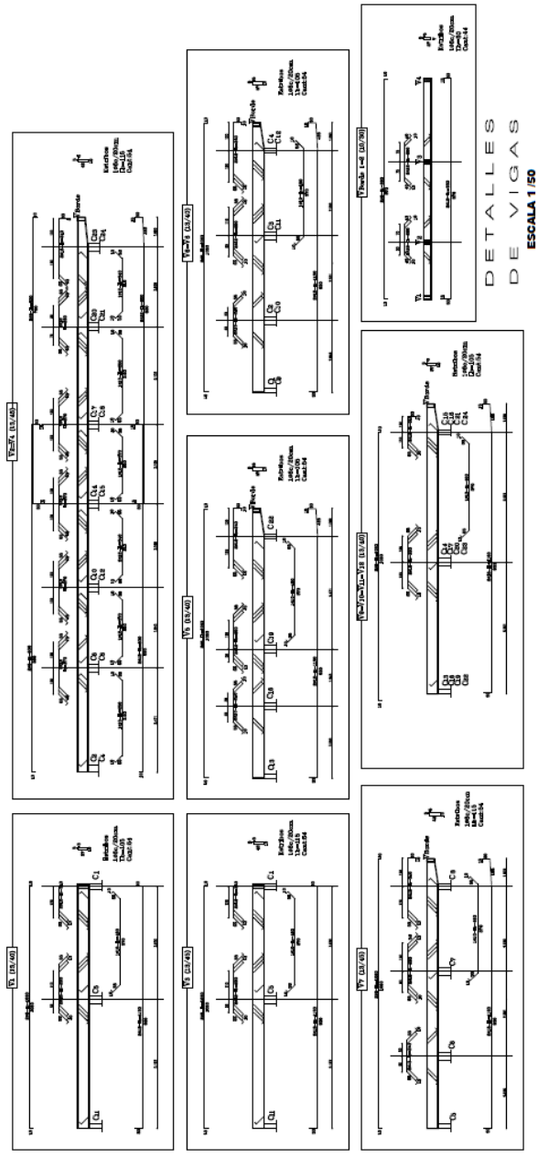

DETALLES
DE VIGAS
ESCALA 1/50

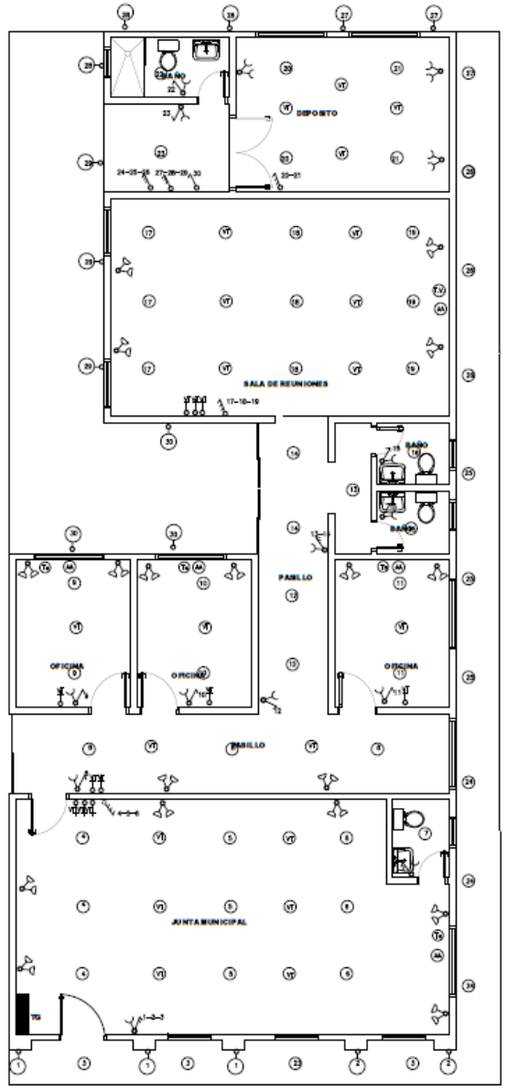

SIMBOLOGIA.
TABLERO GENERAL. TG
TOMA BAJO 45cm DE ALTURA.
TOMA ALTO 130 cm DE ALTURA.
DOS PUNTO Y TOMA.
TRES PUNTO.
UN PUNTO Y TOMA.
VENTILADOR DE TECHO.
AIRE ACONDICIONADO.
LÁMPARAS EMBUTIDAS.
LÁMPARAS EMPOTRADA.
TELEFONO.
VIDEO CABLE

INSTALACIONES ELECTRICA

ESCALA ..... 1 / 50

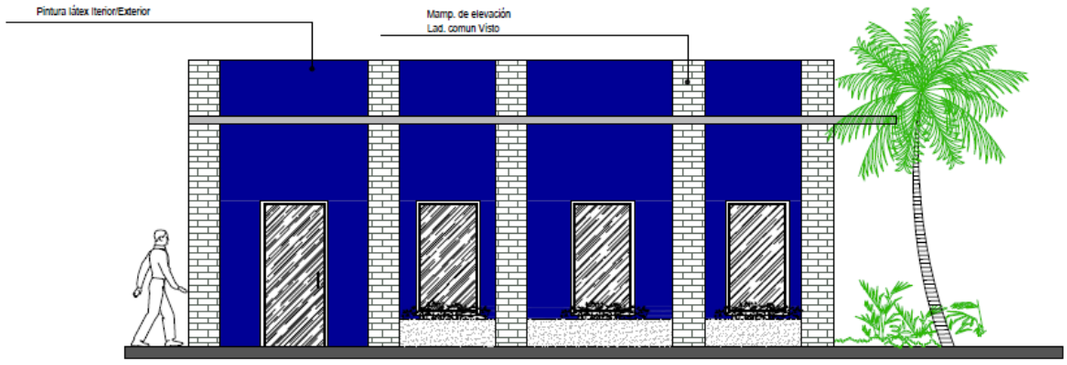

FACHADA PRINCIPAL

ESCALA _____ **1 /50**

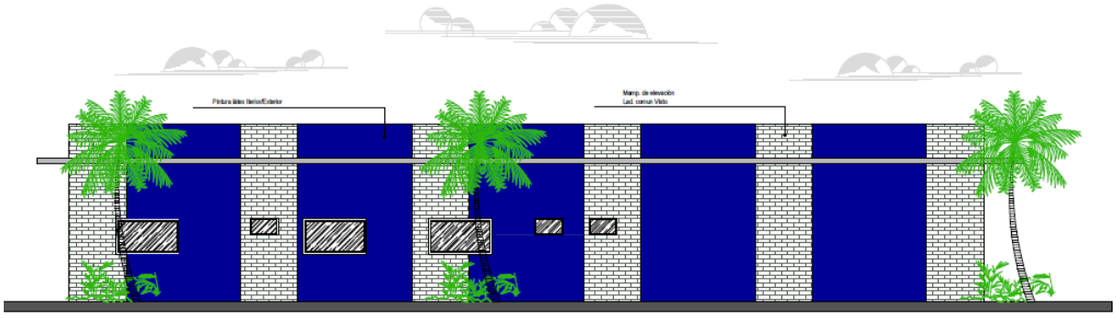

FACHADA LATERAL

ESCALA _____ **1 /50**

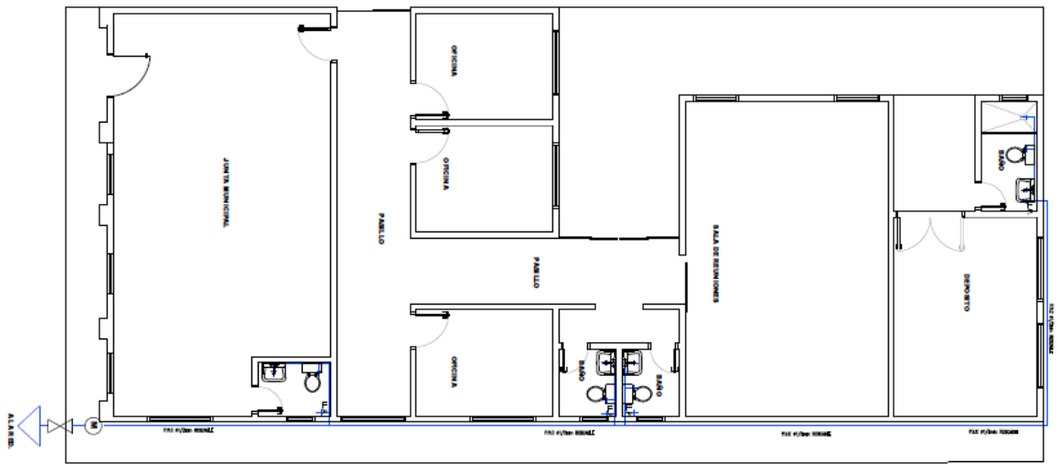

INSTALACIONES DE AGUA

ESCALA _____ **1 / 50**

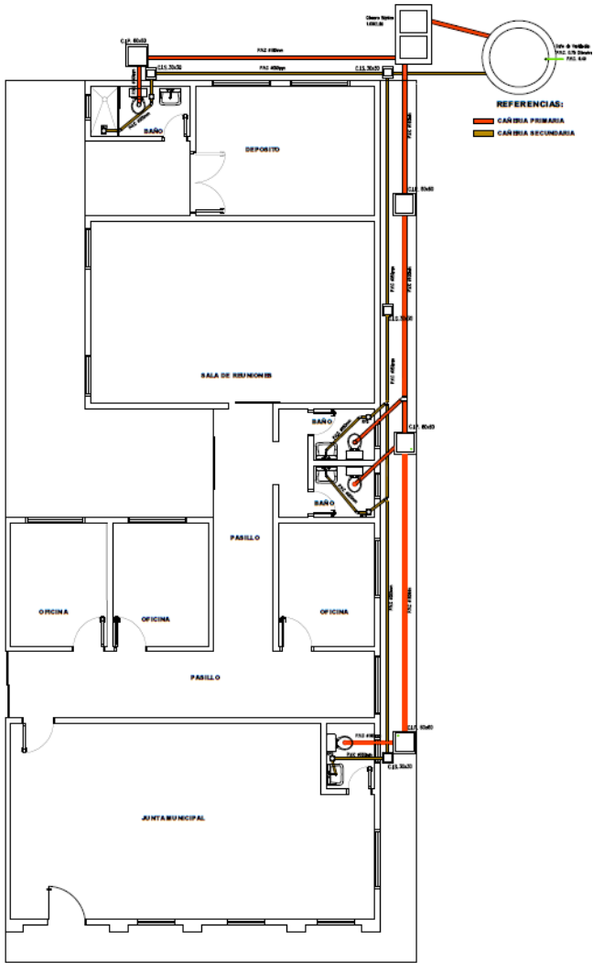

INSTALACIONES SANITARIAS

ESCALA 1 / 50

DATOS TÉCNICOS

Dosaje del Hormigón 1:3:3
fck: 150kg/cm2 (Hormigón)
fyk: 4.200kg/cm2 (Acero)
Tensión Admisible: 15t/m2
Cota de Fundación: -1.50m

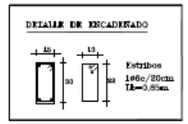

PLANILLA DE COLUMNAS
2° LOSA

Columnas	Dimensiones a(cm)	Dimensiones b(cm)	Armadura Longitud	Armadura Transversal	Lb
C_1	15	30	6ø12	1ø6c/20cm	85
C_2	15	30	6ø12	1ø6c/20cm	85
C_3	15	30	6ø12	1ø6c/20cm	85
C_4	15	30	6ø12	1ø6c/20cm	85
C_5	15	30	6ø12	1ø6c/20cm	85
C_6	15	30	6ø12	1ø6c/20cm	85
C_7	15	30	6ø12	1ø6c/20cm	85
C_8	15	30	6ø12	1ø6c/20cm	85
C_9	15	30	6ø12	1ø6c/20cm	85
C_{10}	15	30	6ø12	1ø6c/20cm	85
C_{11}	15	30	6ø12	1ø6c/20cm	85
C_{12}	15	30	6ø12	1ø6c/20cm	85
C_{13}	15	30	6ø12	1ø6c/20cm	85
C_{14}	15	30	6ø12	1ø6c/20cm	85
C_{15}	15	30	6ø12	1ø6c/20cm	85
C_{16}	15	30	6ø12	1ø6c/20cm	85
C_{17}	15	30	6ø12	1ø6c/20cm	85
C_{18}	15	30	6ø12	1ø6c/20cm	85
C_{19}	15	30	6ø12	1ø6c/20cm	85
C_{20}	15	30	6ø12	1ø6c/20cm	85
C_{21}	15	30	6ø12	1ø6c/20cm	85
C_{22}	15	30	6ø12	1ø6c/20cm	85
C_{23}	15	30	6ø12	1ø6c/20cm	85
C_{24}	15	30	6ø12	1ø6c/20cm	85
C_{25}	15	30	6ø12	1ø6c/20cm	85
C_{26}	15	30	6ø12	1ø6c/20cm	85
C_{27}	15	30	6ø12	1ø6c/20cm	85
C_{28}	15	30	6ø12	1ø6c/20cm	85
C_{29}	15	30	6ø12	1ø6c/20cm	85

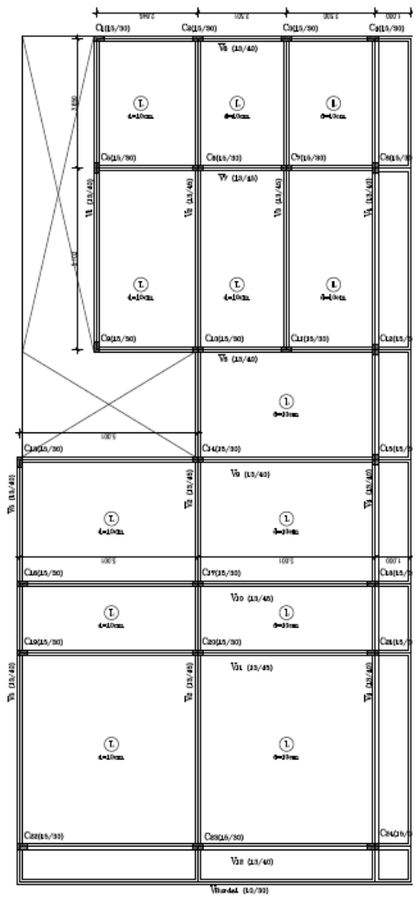

PLANO DE ENCOFRADO

ESCALA 1 / 50

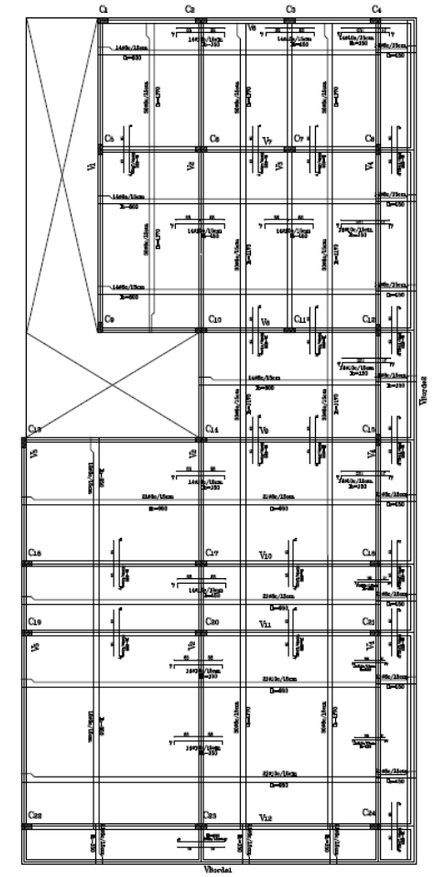

PLANO DE ARMADURA LOSA

ESCALA 1 / 50

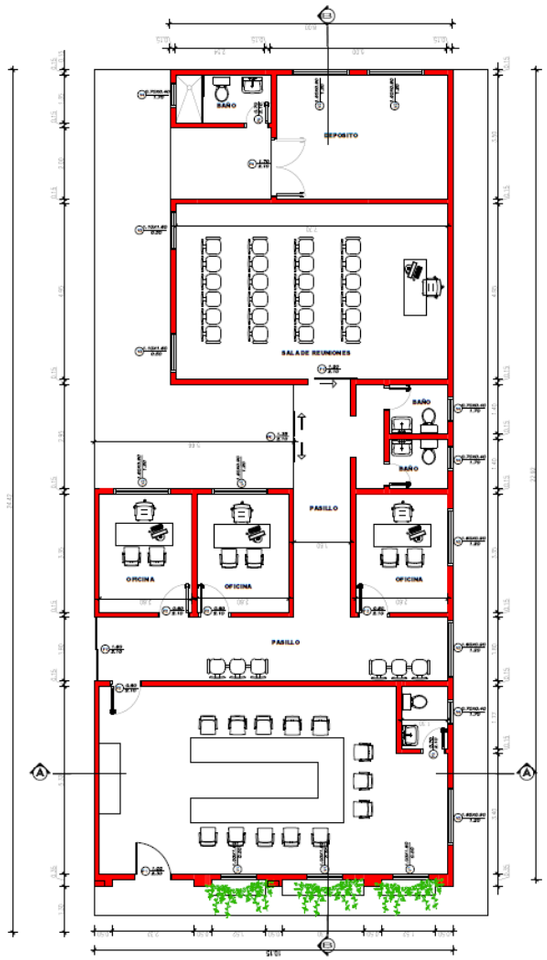

PLANTA ACOTADA

ESCALA 1 / 50

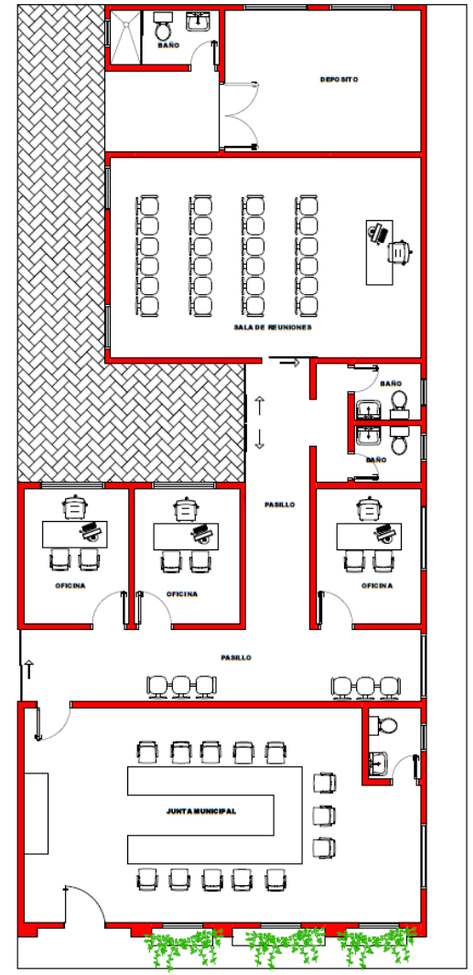

PLANTA AMOBLADA

ESCALA 1 / 50

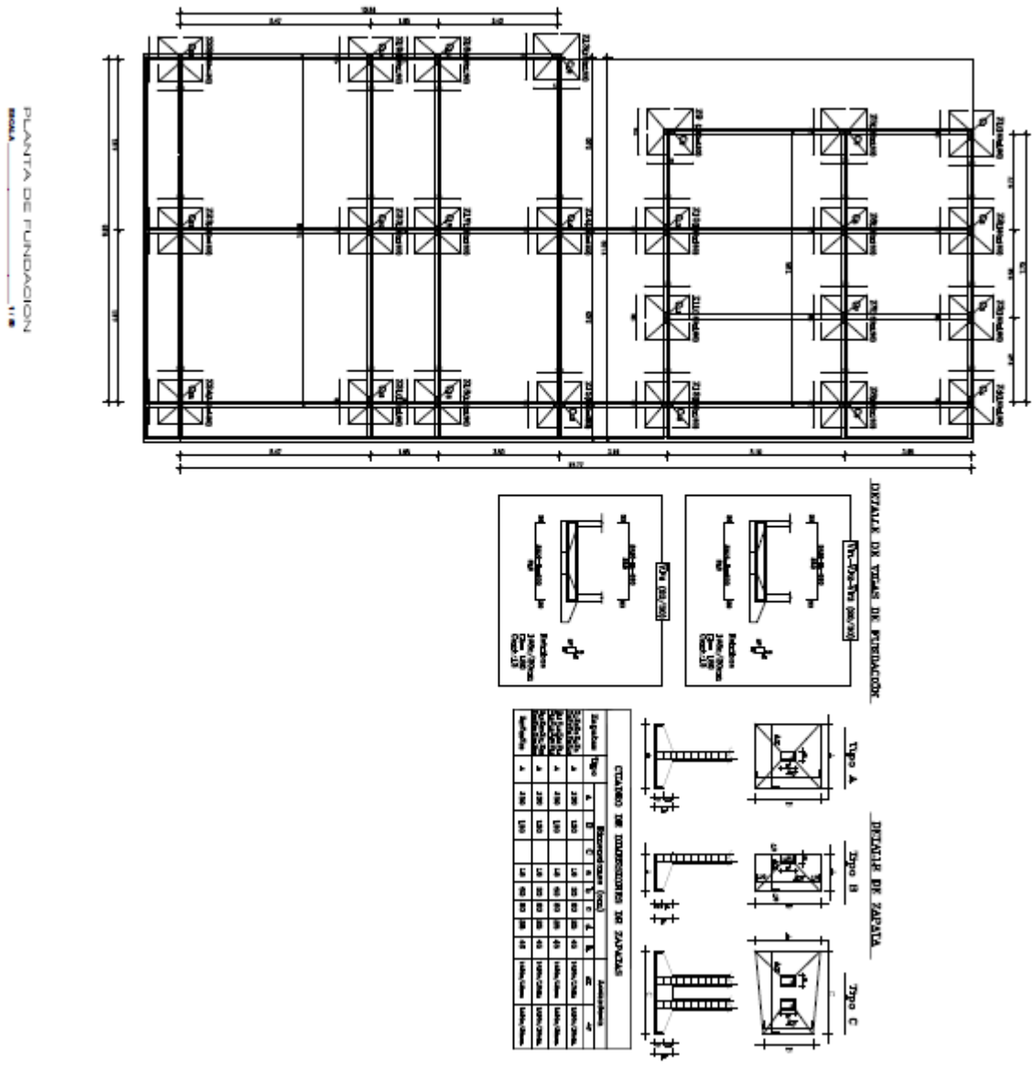

CONDICIONES NECESARIAS Y SUFICIENTES PARA SOLICITAR RECEPCIÓN PROVISORIA:

El contratista podrá solicitar Recepción provisoria siempre y cuando se hayan cumplido las siguientes condiciones:

- OBRA DEBEDIMENTE TERMINADO EN LA PROPORCION O PORCENTAJE QUE INDIQUE EL FISCAL DE LA OBRA

- LA OBRA NO PODRA TENER EN ESTA ETAPA DESPERFECTOS O CONDICIONES TECNICAS QUE GENERE DUDA EN CUANTO A LAS ESPECIFICACIOENS TECNICAS SOLICITADAS

RECEPCIÓN DEFINITIVA:

La Recepción definitiva será efectuada una vez culminada la entrega total de la obra que no podrá tener desperfectos en su entrega al tenerlo deberán ser corregidos en la brevedad posible cualquier desperfectos serán de responsabilidad exclusiva de EL CONTRATISTA.

1. Periodo de Construcción, Lugar y otros datos

El periodo de construcción es de 180 (CIENTO OCHENTA días) días corridos.
y los lugares de construcción son los señalados en los planos y en el PBC.----------

2. Requisitos de carácter ambiental

La obra debe ser ejecutada por el contratista principal y los subcontratistas en su caso, teniendo en cuenta la legislación vigente en materia ambiental, y las evaluaciones, licencias, autorizaciones, permisos, según corresponda, con el fin de que la misma cause impacto negativo mínimo directo o indirecto al medio ambiente.

Se entiende por impacto negativo todo el conjunto de alteraciones directas e indirectas provocadas por las actividades humanas sobre el medio físico, biótico, socio-económico, cultural, histórico y antropológico y que resulten costos sociales para el Estado y una disminución de la calidad de vida de la población en la que se va a ejecutar la obra.