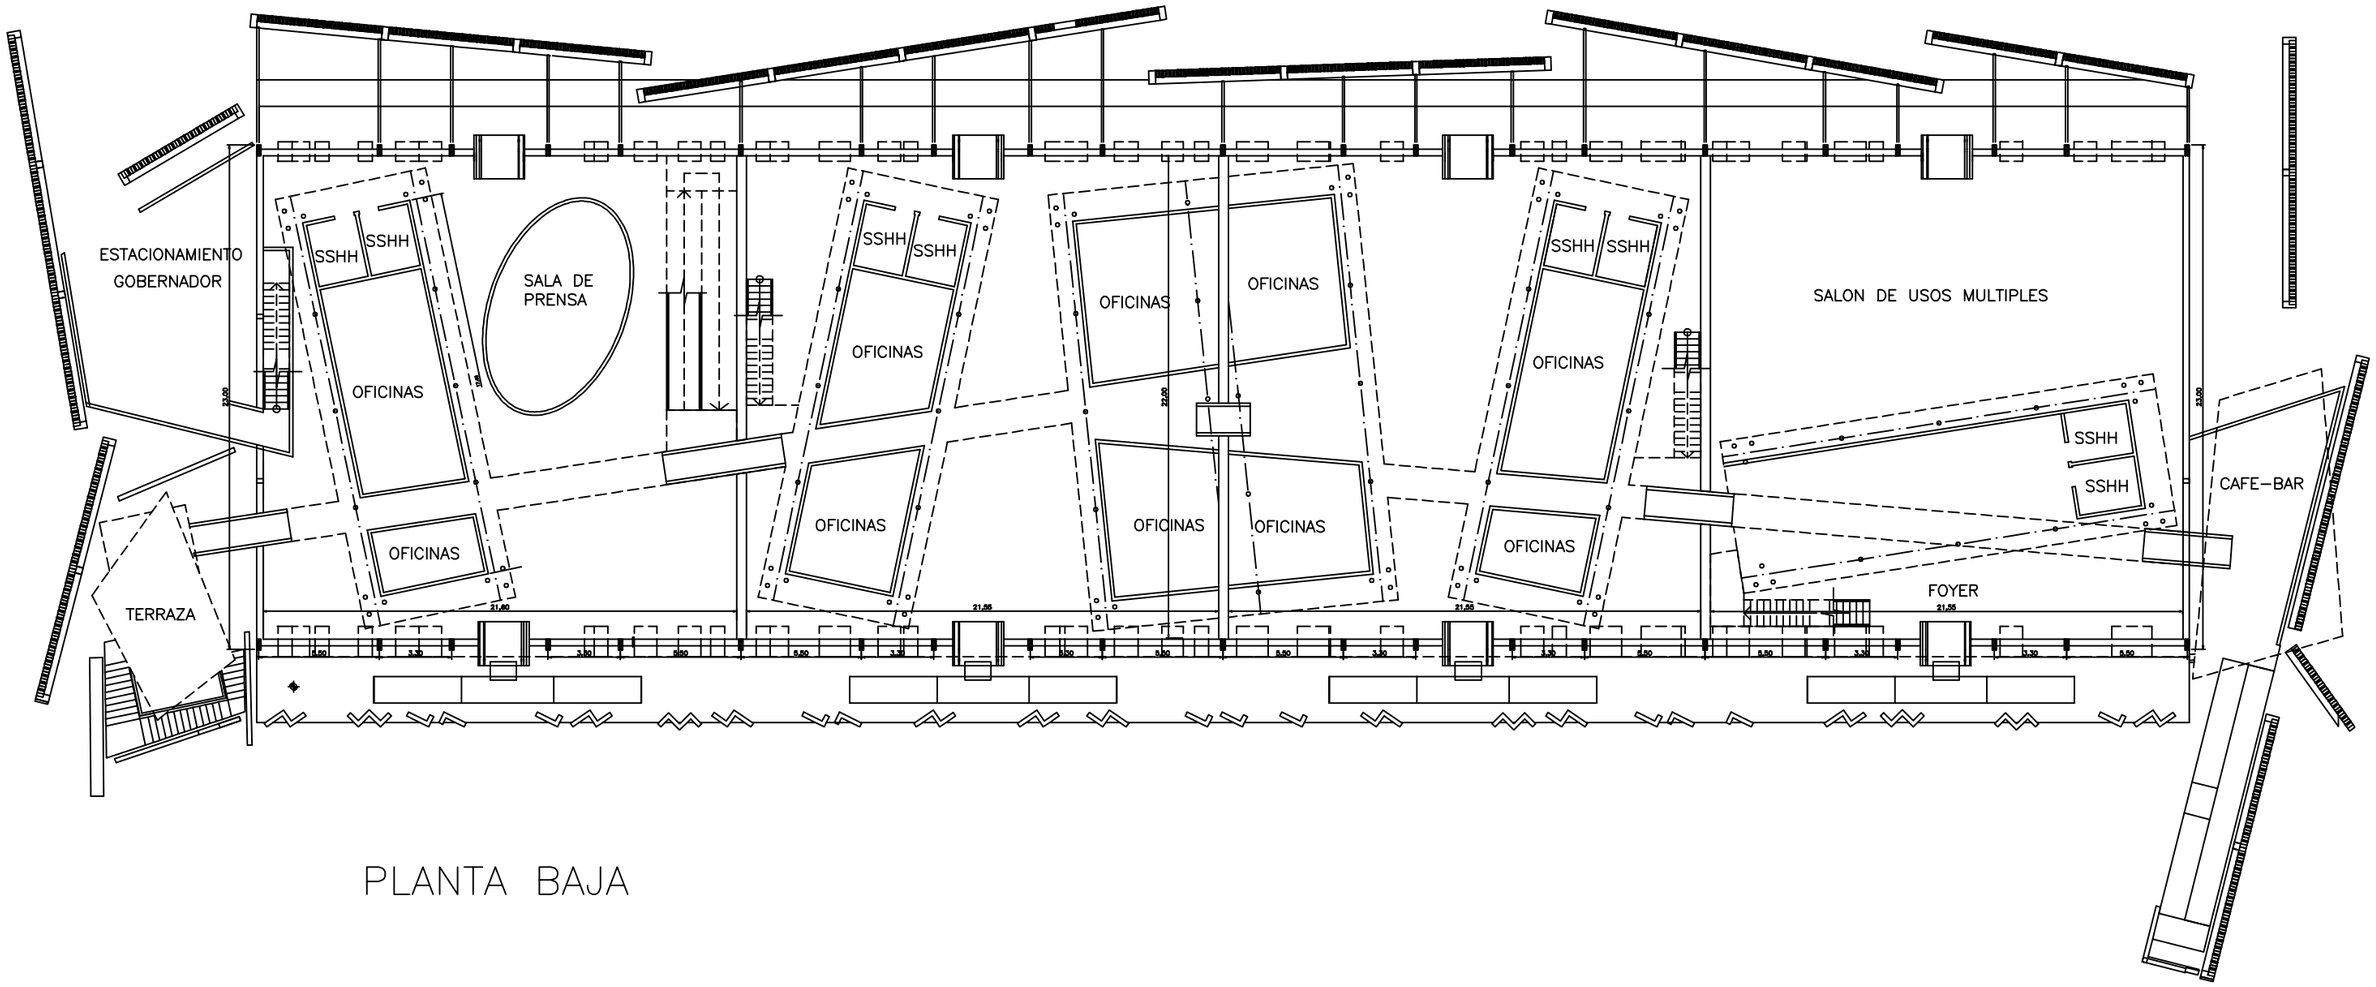
ESTACIONAMIENTO
GOBERNADOR
SSHH
SSHH
OFICINAS
OFICINAS
SALA DE
PRENSA
SSHH
SSHH
OFICINAS
OFICINAS
OFICINAS
OFICINAS
OFICINAS
OFICINAS
OFICINAS
SSHH
SSHH
OFICINAS
SALON DE USOS MULTIPLES
SSHH
SSHH
CAFE-BAR
FOYER
TERRAZA

PLANTA BAJA