120mts

COLEGIO NACIONAL MCAL. F. LOPEZ-GLEBA 4

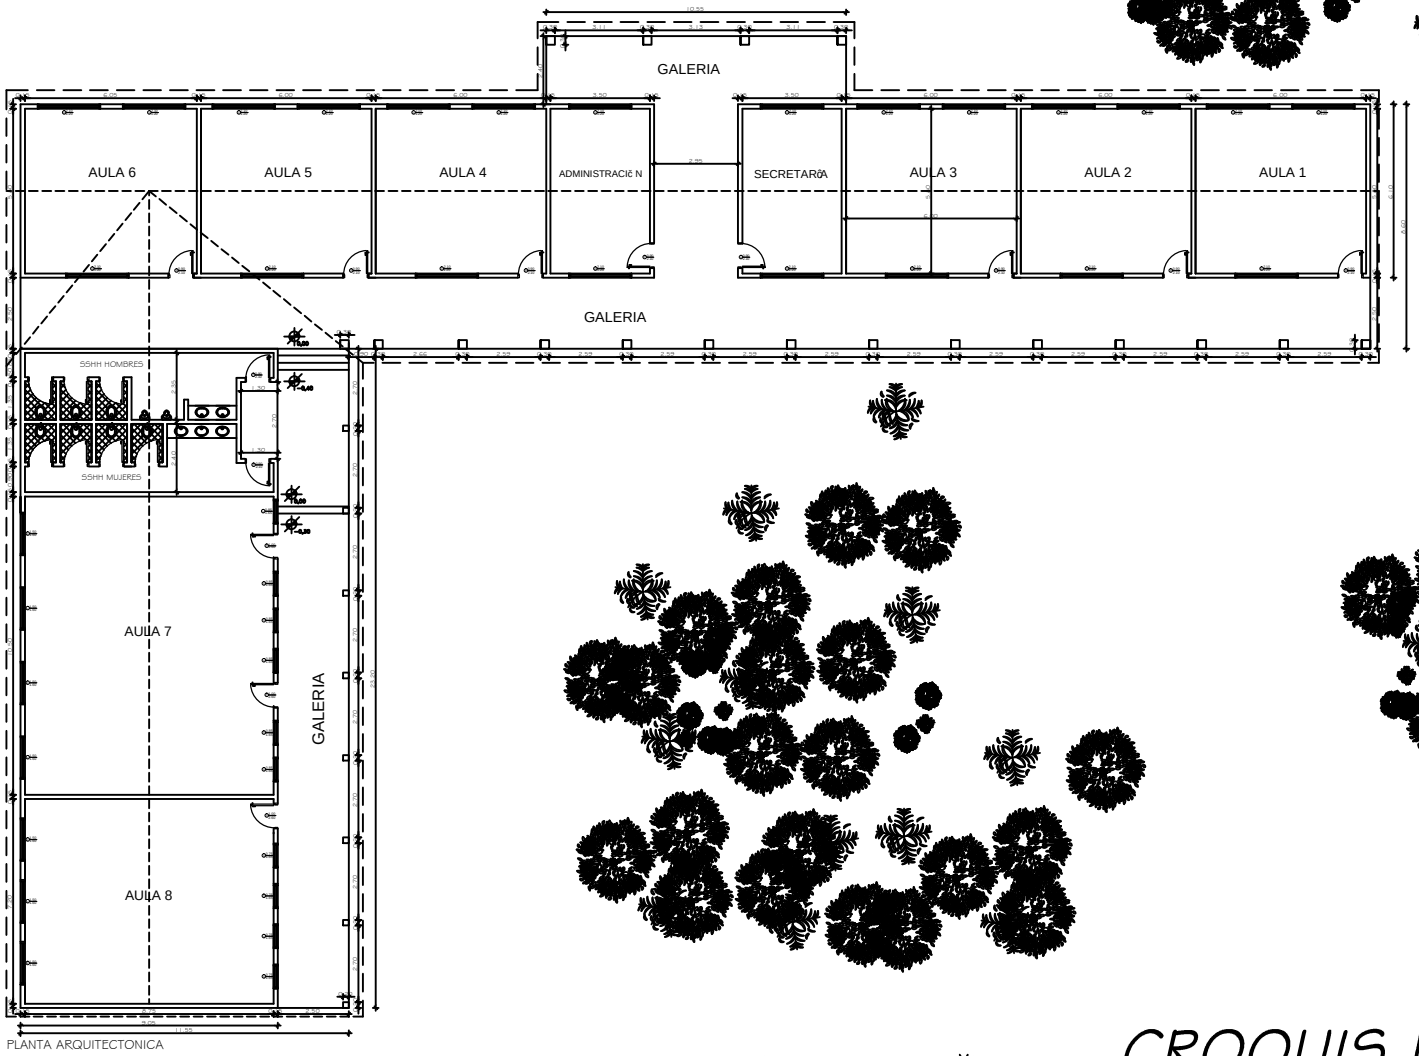

100mts

Acceso

Calle Pública

CROQUIS DE IMPLANTACIÓN