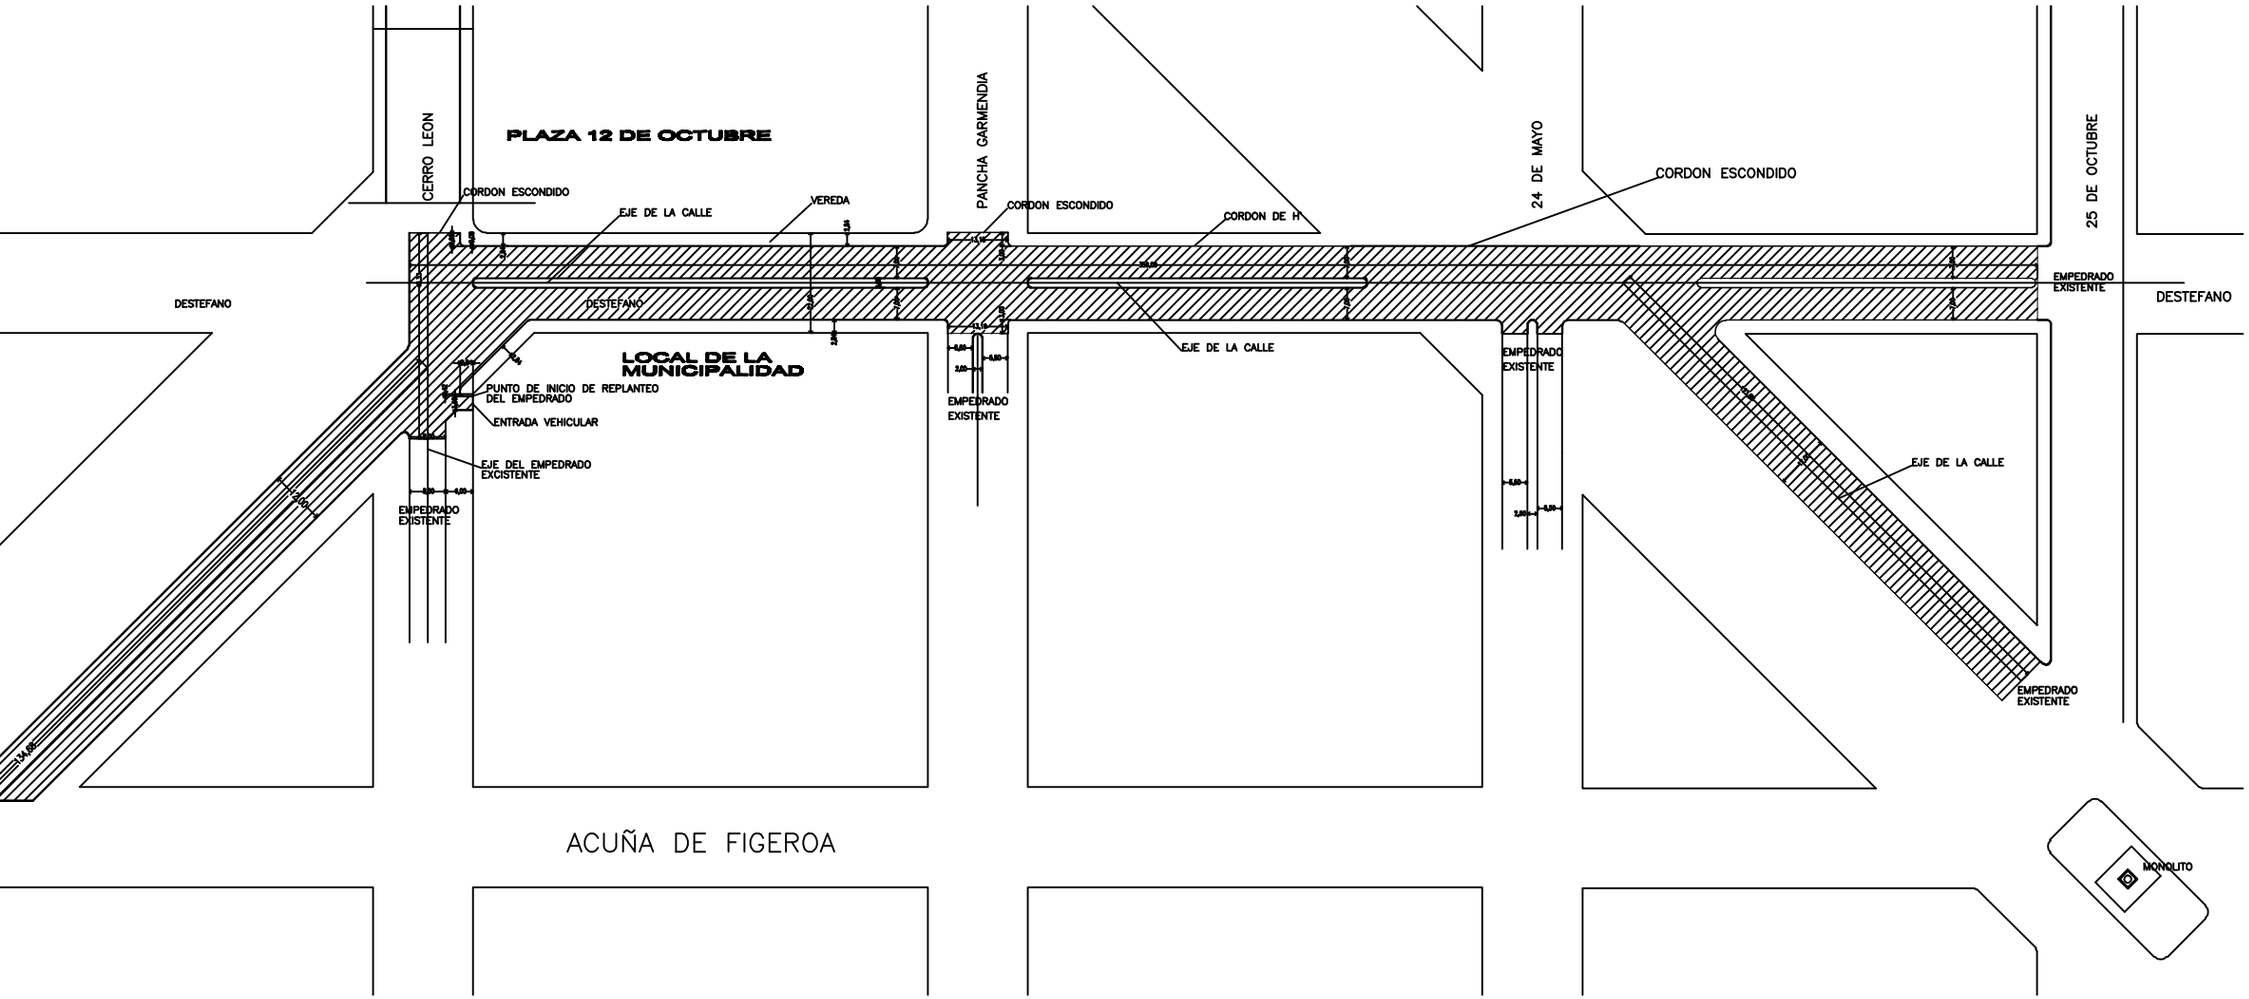
PLAZA 12 DE OCTUBRE
CERRO LEON
PANCHA GARMENDIA
24 DE MAYO
25 DE OCTUBRE
CORDON ESCONDIDO
EJE DE LA CALLE
VEREDA
CORDON DE H
DESTEFANO
LOCAL DE LA MUNICIPALIDAD
PUNTO DE INICIO DE REPLANTEO DEL EMPEDRADO
ENTRADA VEHICULAR
EJE DEL EMPEDRADO EXCISTENTE
EMPEDRADO EXISTENTE
ACUÑA DE FIGEROA
MONOLITO