Daiane Schalenberger
ARQUITECTA
M.C.P.C.
Registro N° 3376

MUNICIPALIDAD DE IRUÑA	
DEPARTAMENTO: De obras	
DIVISIÓN: De proyectos	PLANO
ESCALA	PLANO: CONSTRUCCIÓN DE PAVIMENTO TIPO EMPEDRADO. EN LA BAJADA DEL VERTEDERO MUNICIPAL - TRAMO I
AÑO: 2022	01

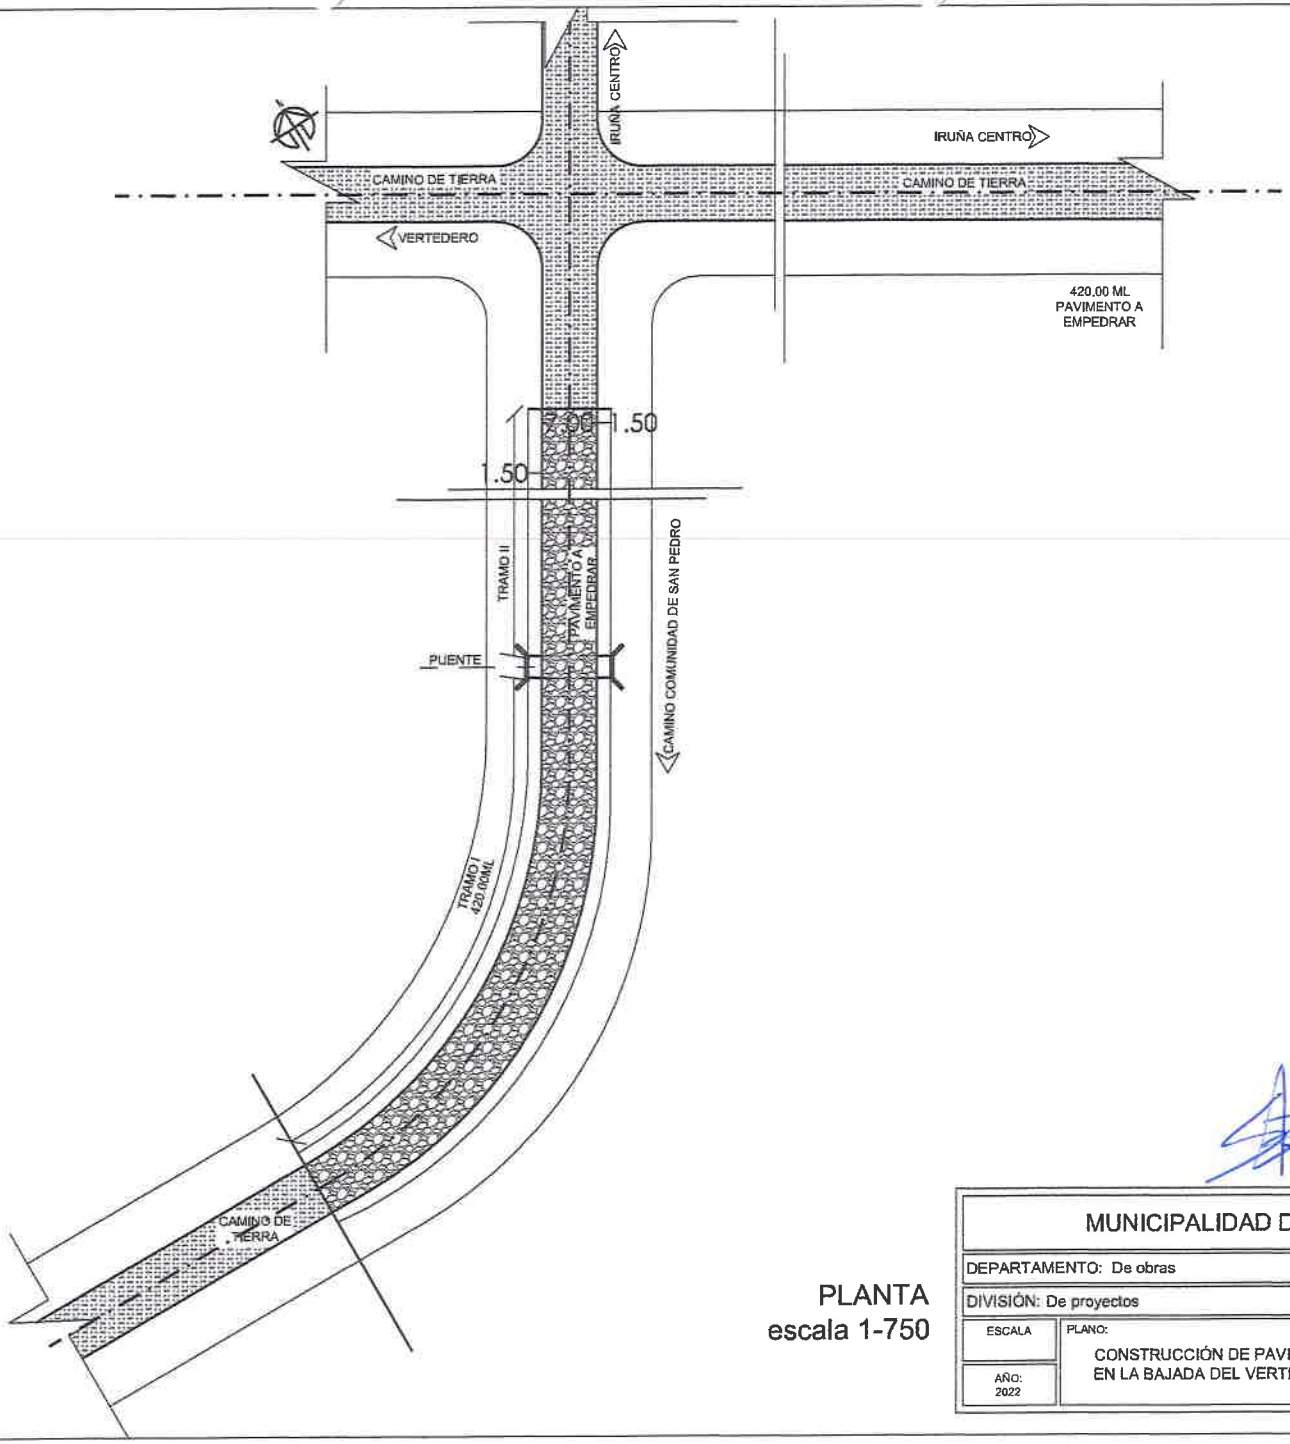

PLANTA
escala 1-750

Daiane Schalenberger
ARQUITECTA
M.M.P.C.
Registro N° 3376

MUNICIPALIDAD DE IRUÑA	
DEPARTAMENTO: De obras	
DIVISIÓN: De proyectos	PLANO
ESCALA / AÑO: 2022	PLANO: CONSTRUCCIÓN DE PAVIMENTO TIPO EMPEDRADO. EN LA BAJADA DEL VERTEDERO MUNICIPAL - TRAMO I
	02

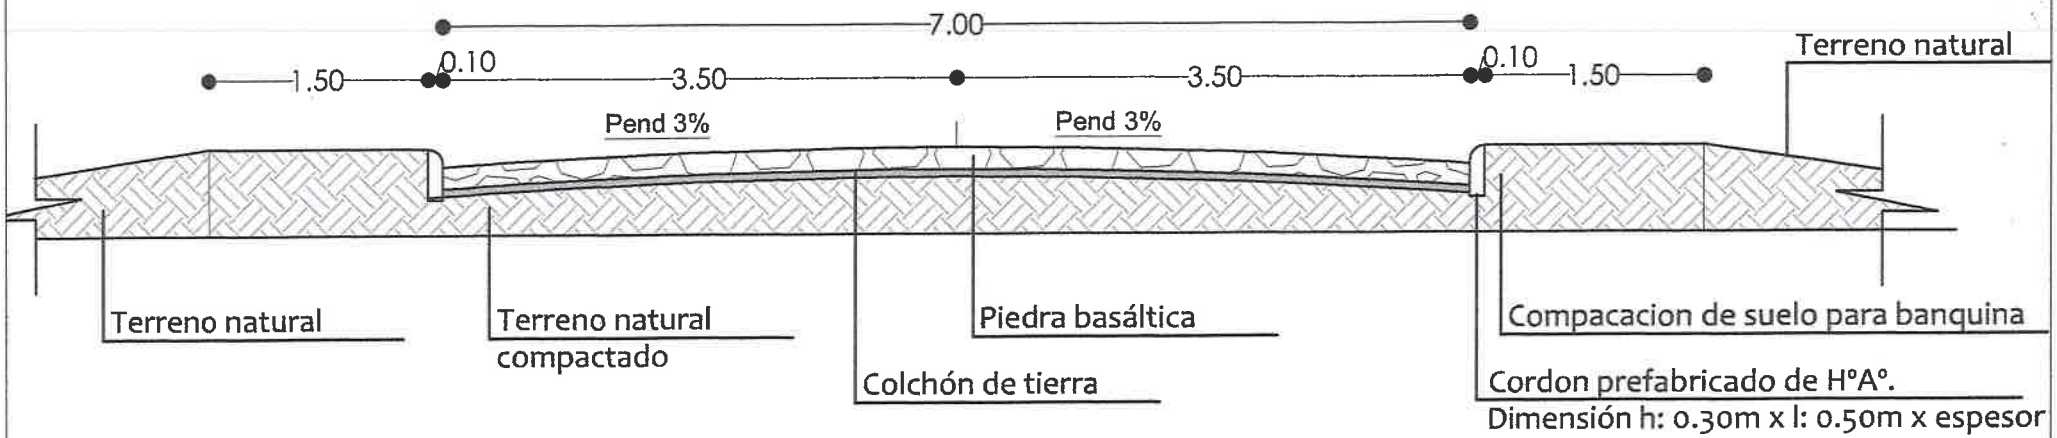

Daiana Schalenberger
ARQUITECTA
M.O.P.C.
Registro N° 3376

CORTE
escala 1-50

MUNICIPALIDAD DE IRUÑA		
DEPARTAMENTO: De obras		
DIVISIÓN: De proyectos		PLANO
ESCALA	PLANO: CONSTRUCCIÓN DE PAVIMENTO TIPO EMPEDRADO. EN LA BAJADA DEL VERTEDERO MUNICIPAL - TRAMO I	03
AÑO: 2022		