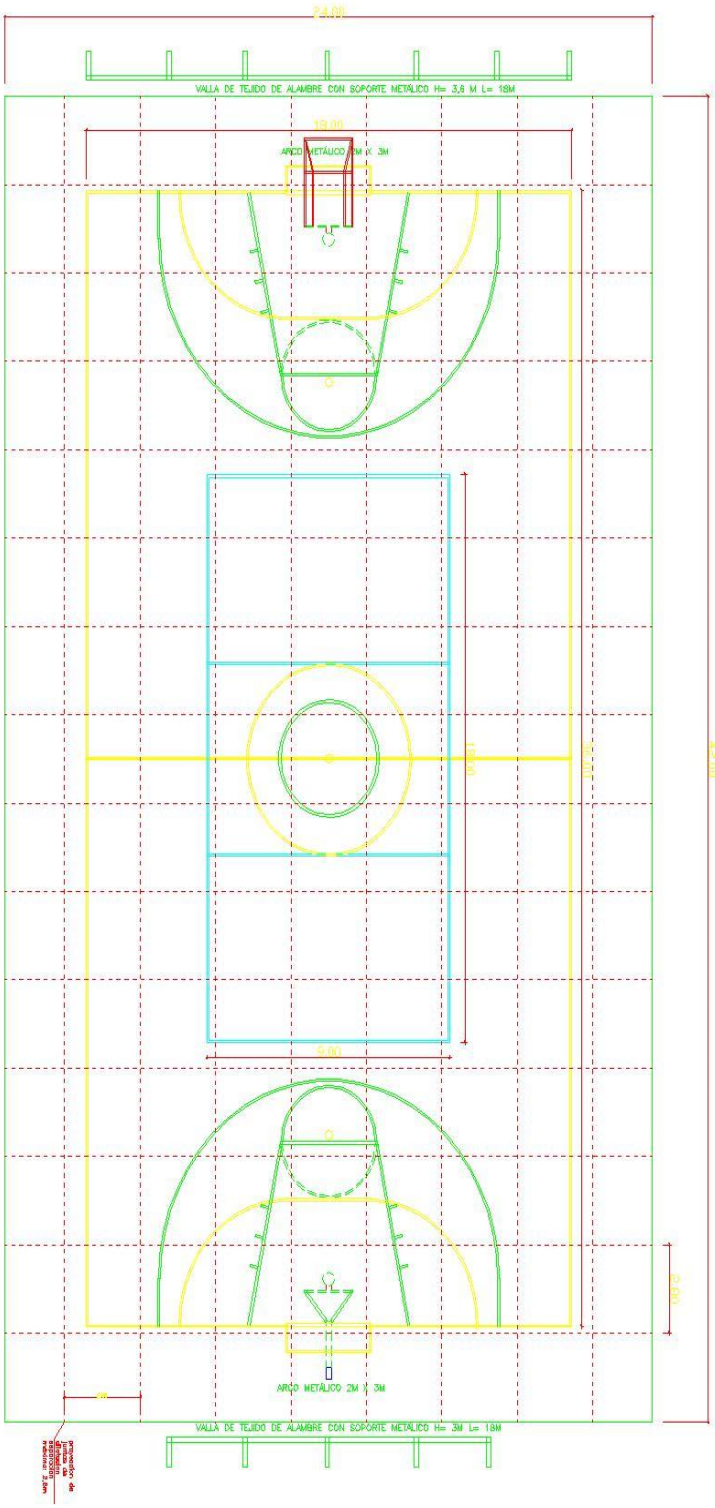
VALLA DE TEJIDO DE ALAMBRE CON SOPORTE METÁLICO H= 3,6 M L= 18M
ARCO METÁLICO 2M X 3M
ARCO METÁLICO 2M X 3M
VALLA DE TEJIDO DE ALAMBRE CON SOPORTE METÁLICO H= 3M L= 18M

DETALLE ESTRUCTURA TABLERO BASKETBALL

Tabla machimbrada 1" x 6" x 1,80m
Angulo 1" x 1" x 3mm en los bordes
pintado al esmalte sintetico color
blanco y lineas de borde y cuadro
central en color negro

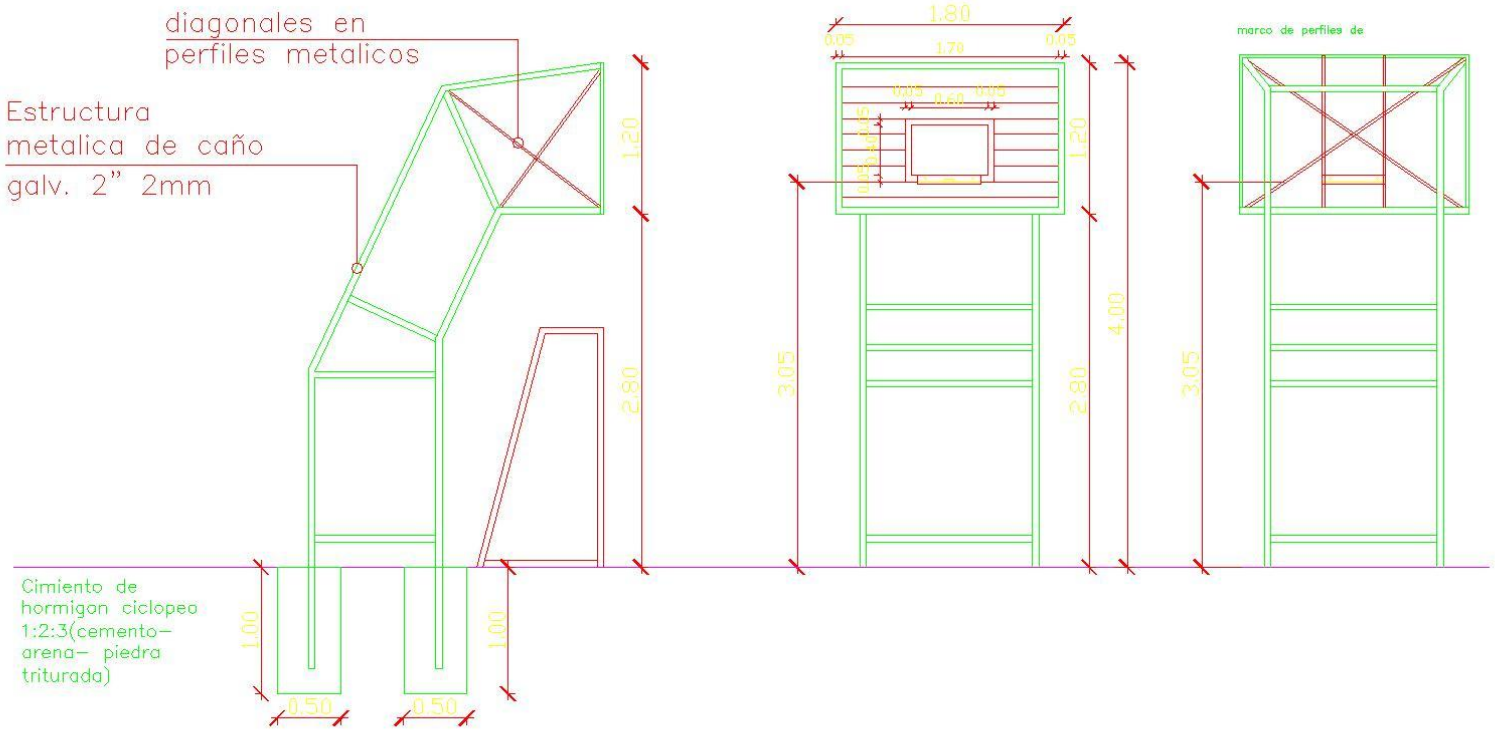

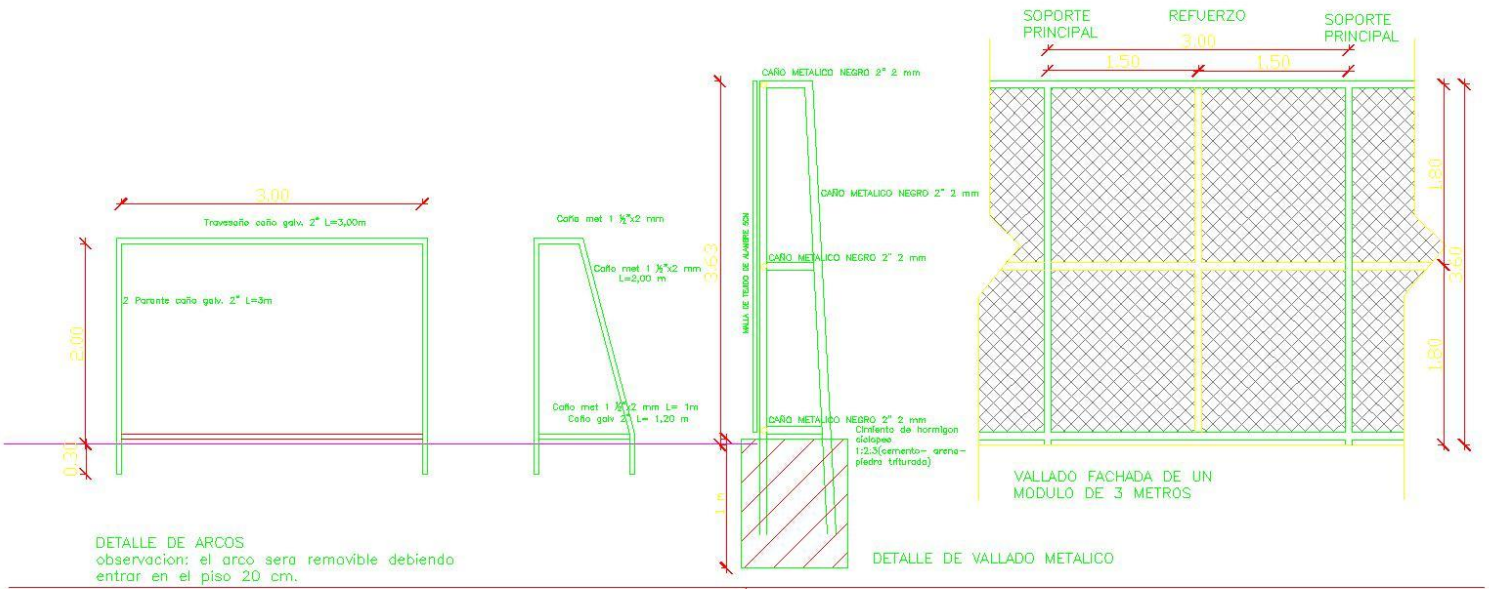

DETALLE DE ARCOS
observacion: el arco sera removible debiendo entrar en el piso 20 cm.

DETALLE DE VALLADO METALICO

GOBERNACION DEL DEPARTAMENTO DE CONCEPCION
SECRETARIA DE OBRAS PUBLICAS

PROYECTO: PISTA POLIDEPORTIVA COMUNITARIA