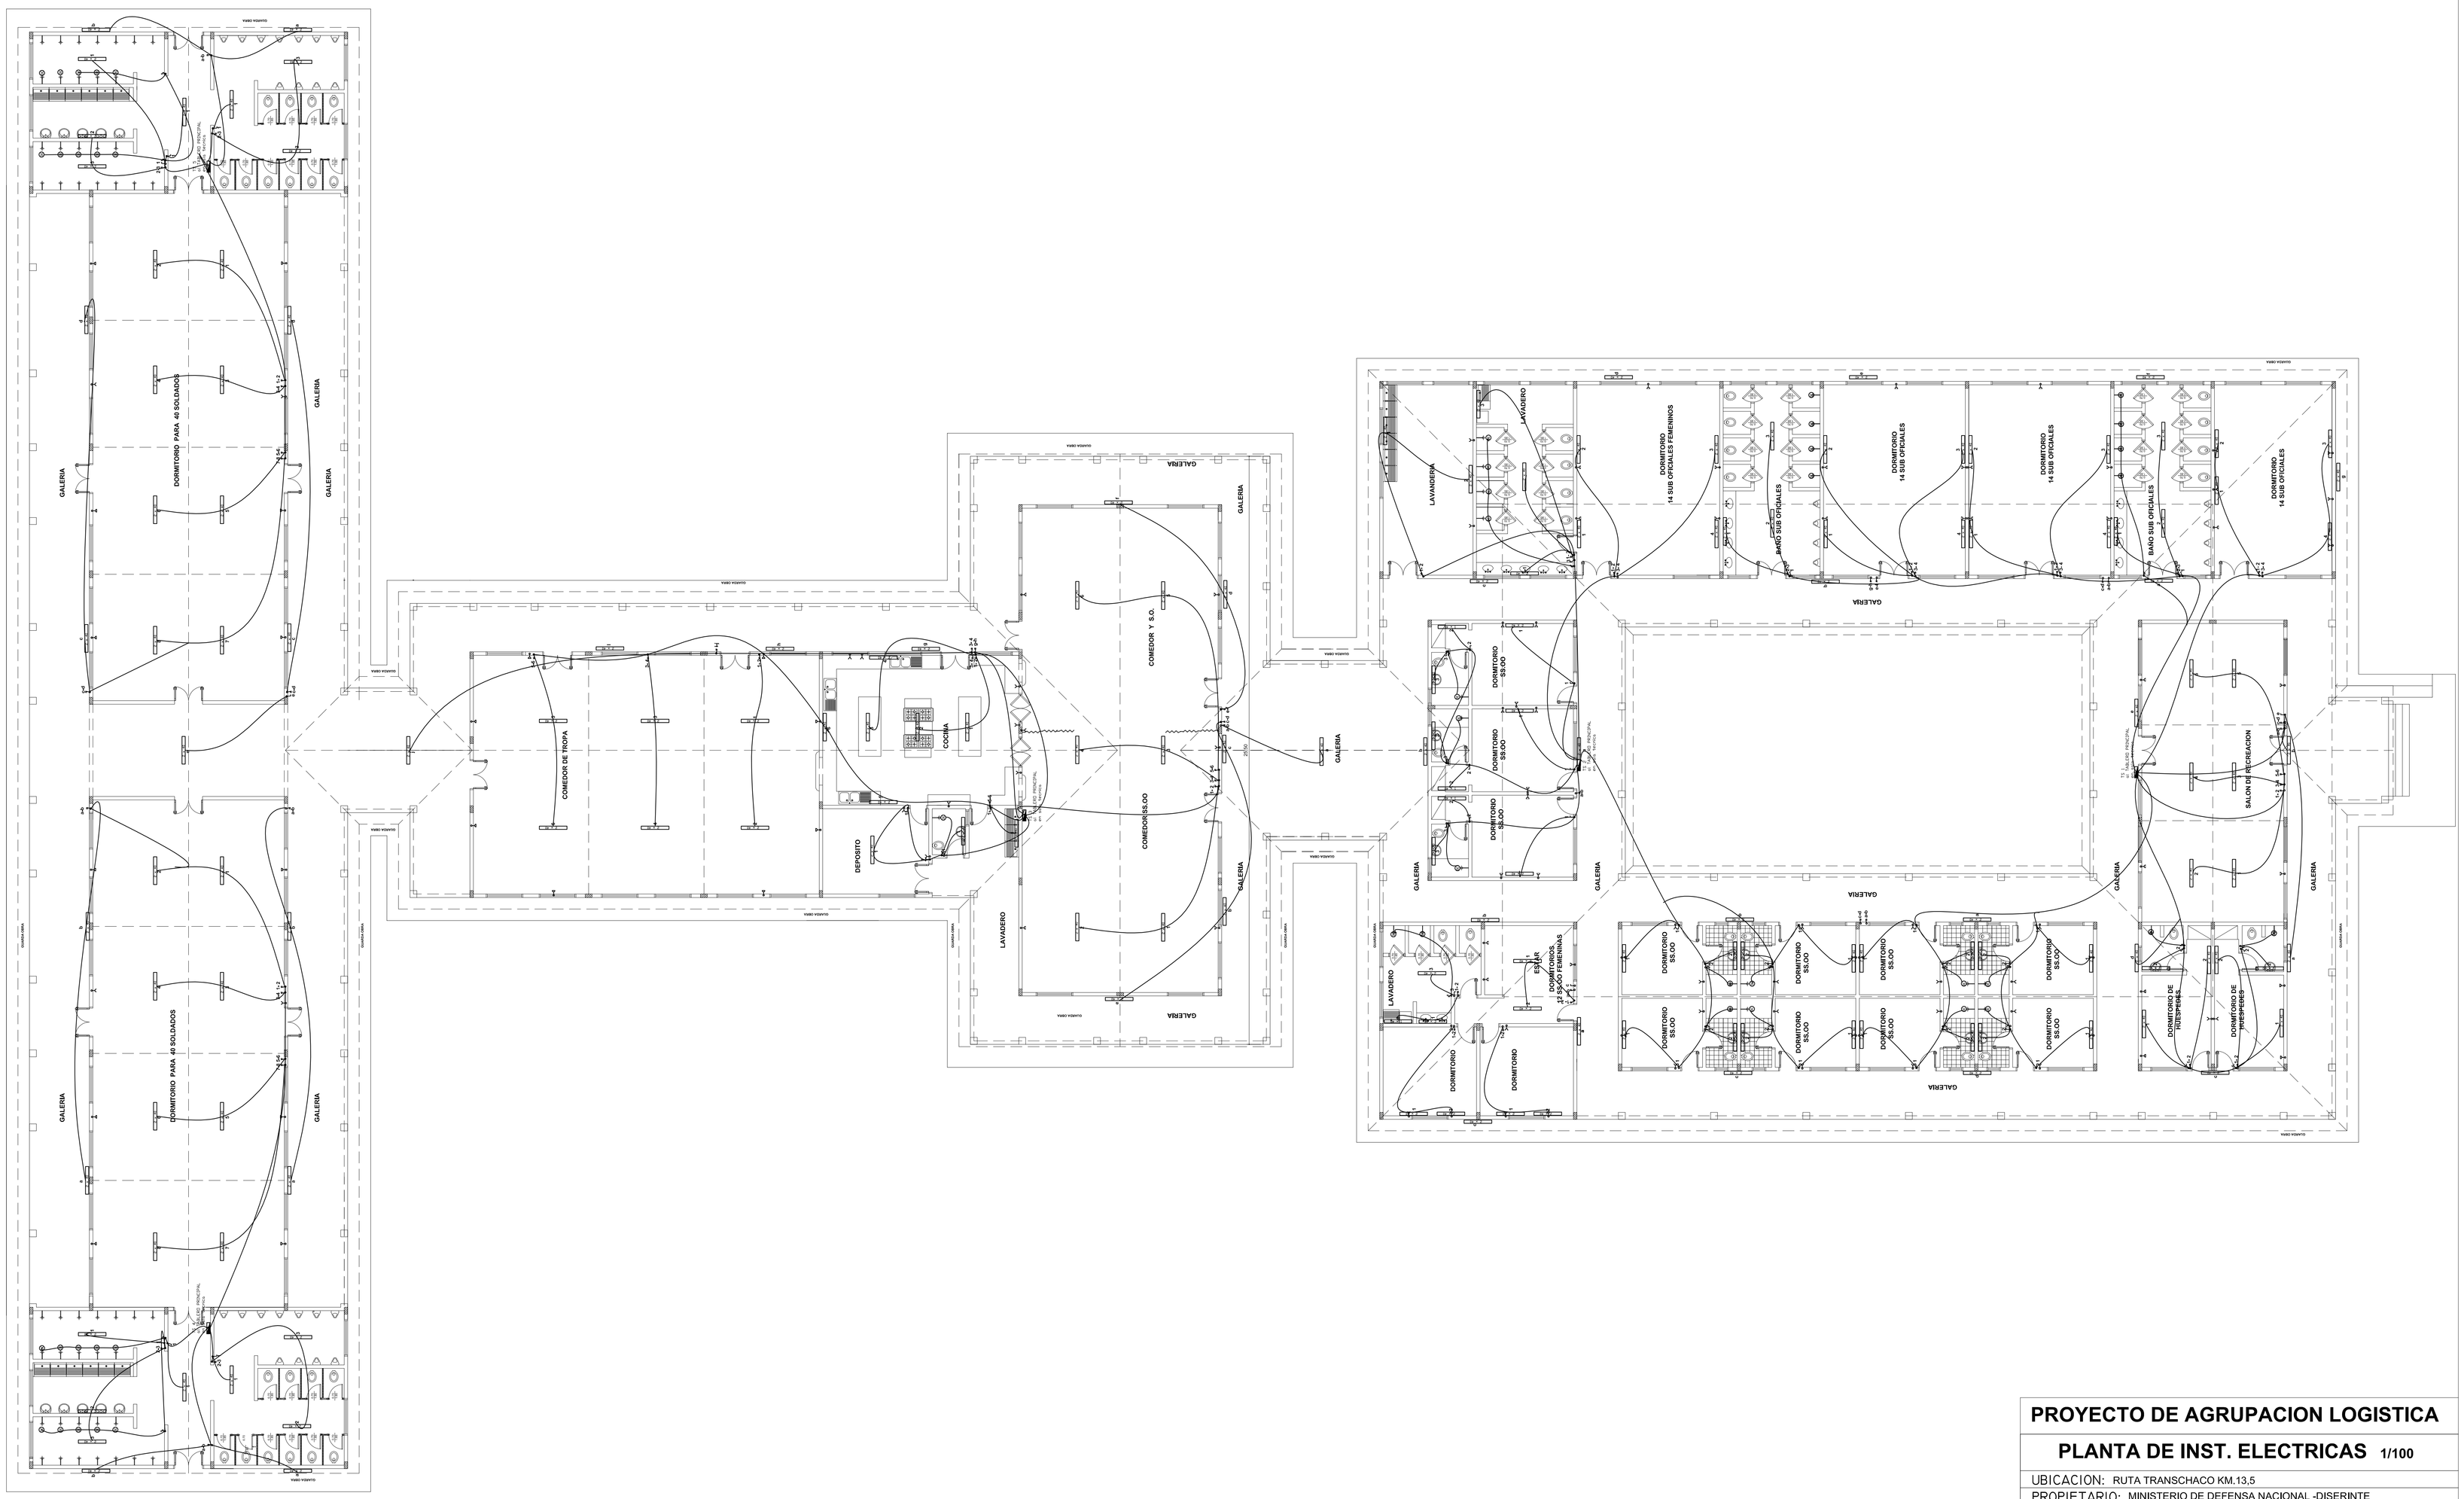

PROYECTO DE AGRUPACION LOGISTICA

PLANTA DE INST. ELECTRICAS 1/100

UBICACION: RUTA TRANSCHACO KM.13,5

PROPIETARIO: MINISTERIO DE DEFENSA NACIONAL -DISERINTE

DIRECCION: Avda.ARTIGAS C/ GRAL SANTOS

PROFESIONAL: ARQ.ROBERTO MIRES Pat.Prof.No:5853

DIRECCION: Avda.ARTIGAS C/ GRAL SANTOS

SUP. DE TERRENO:109Ha5263m2 SUP. A CONSTRUIR:2888.94 M2

CTA. CTE. CTRAL. Nº: 27-1467-02 / 27- 1467 - 03

PROPIETARIO

PROFESIONAL