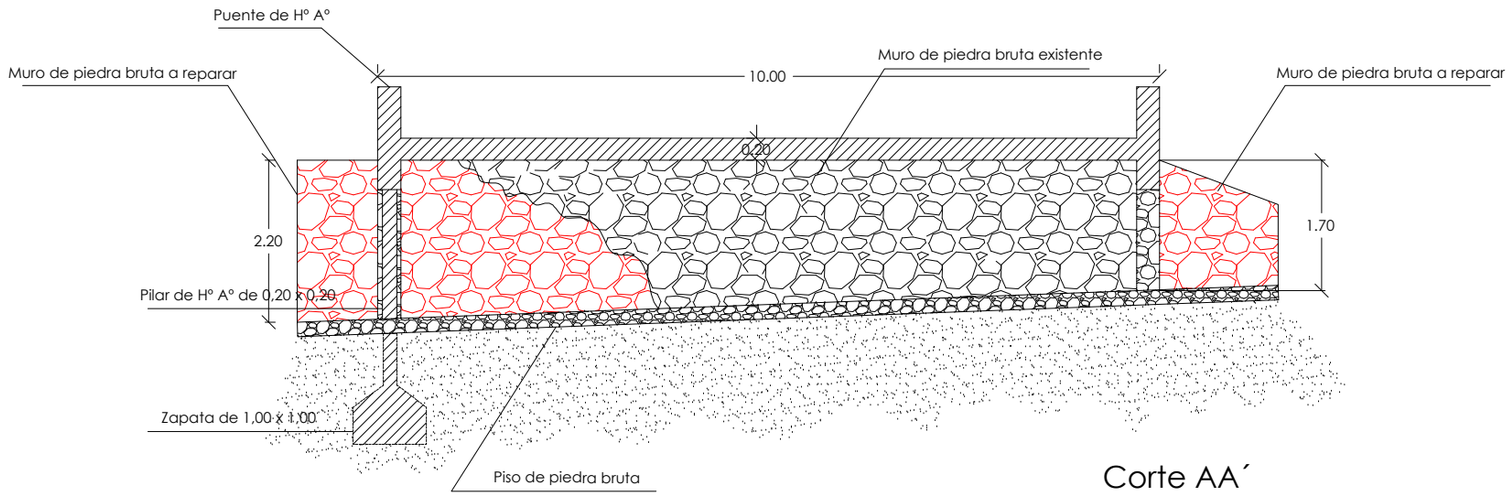

Corte AA´

Detalle A

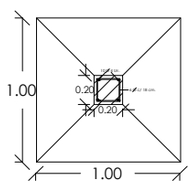

Planta

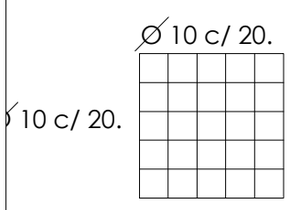

Detalle de parrilla

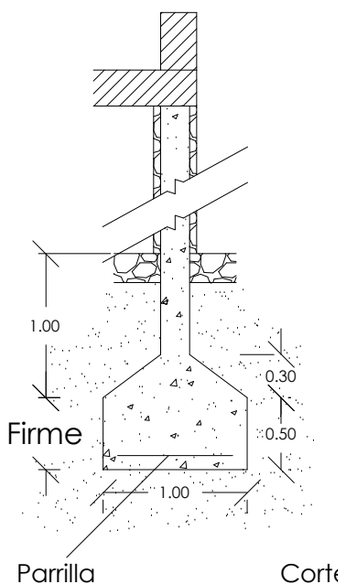

Parrilla

Corte

Obra: Reparacion de puente de Hº - Muro y canal Abierto.

Ubicación: Bº Inmaculada - Sobre calle Cerro Cora - Ciudad de Eusebio Ayala