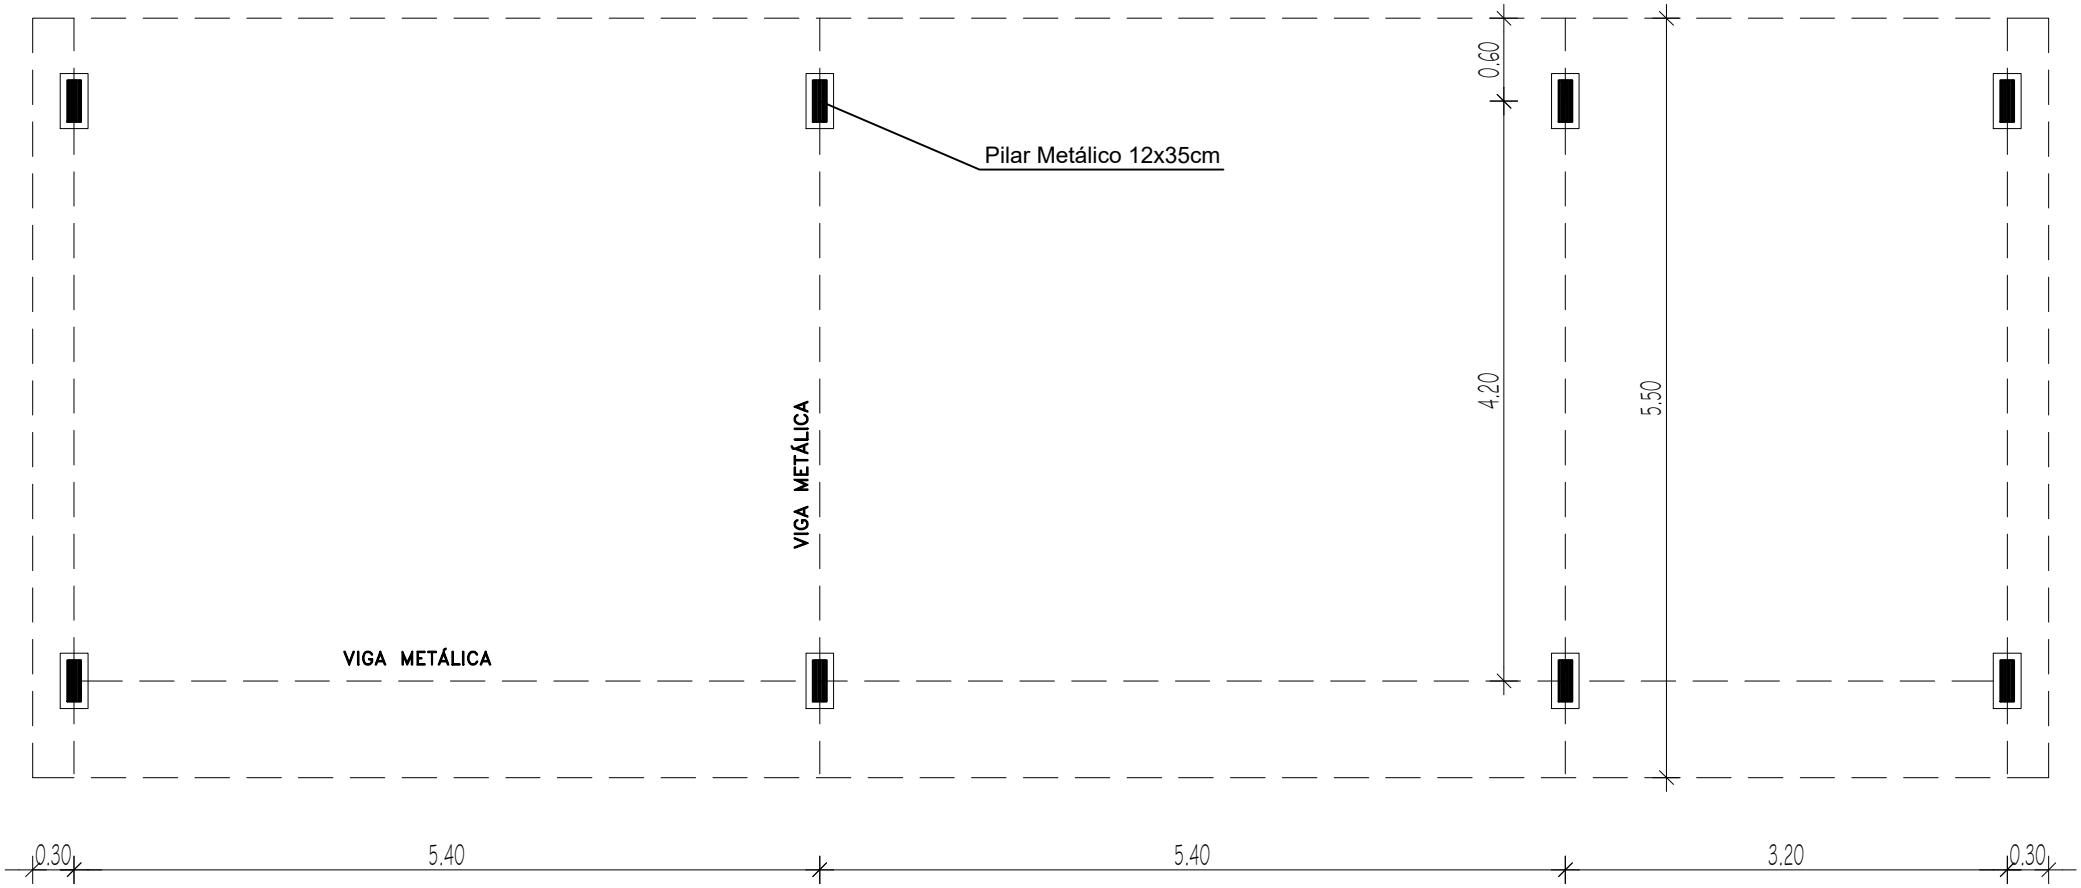
Pilar Metálico 12x35cm
VIGA METÁLICA
VIGA METÁLICA
0.60
4.20
5.50
0.30
5.40
5.40
3.20
0.30

PLANTA