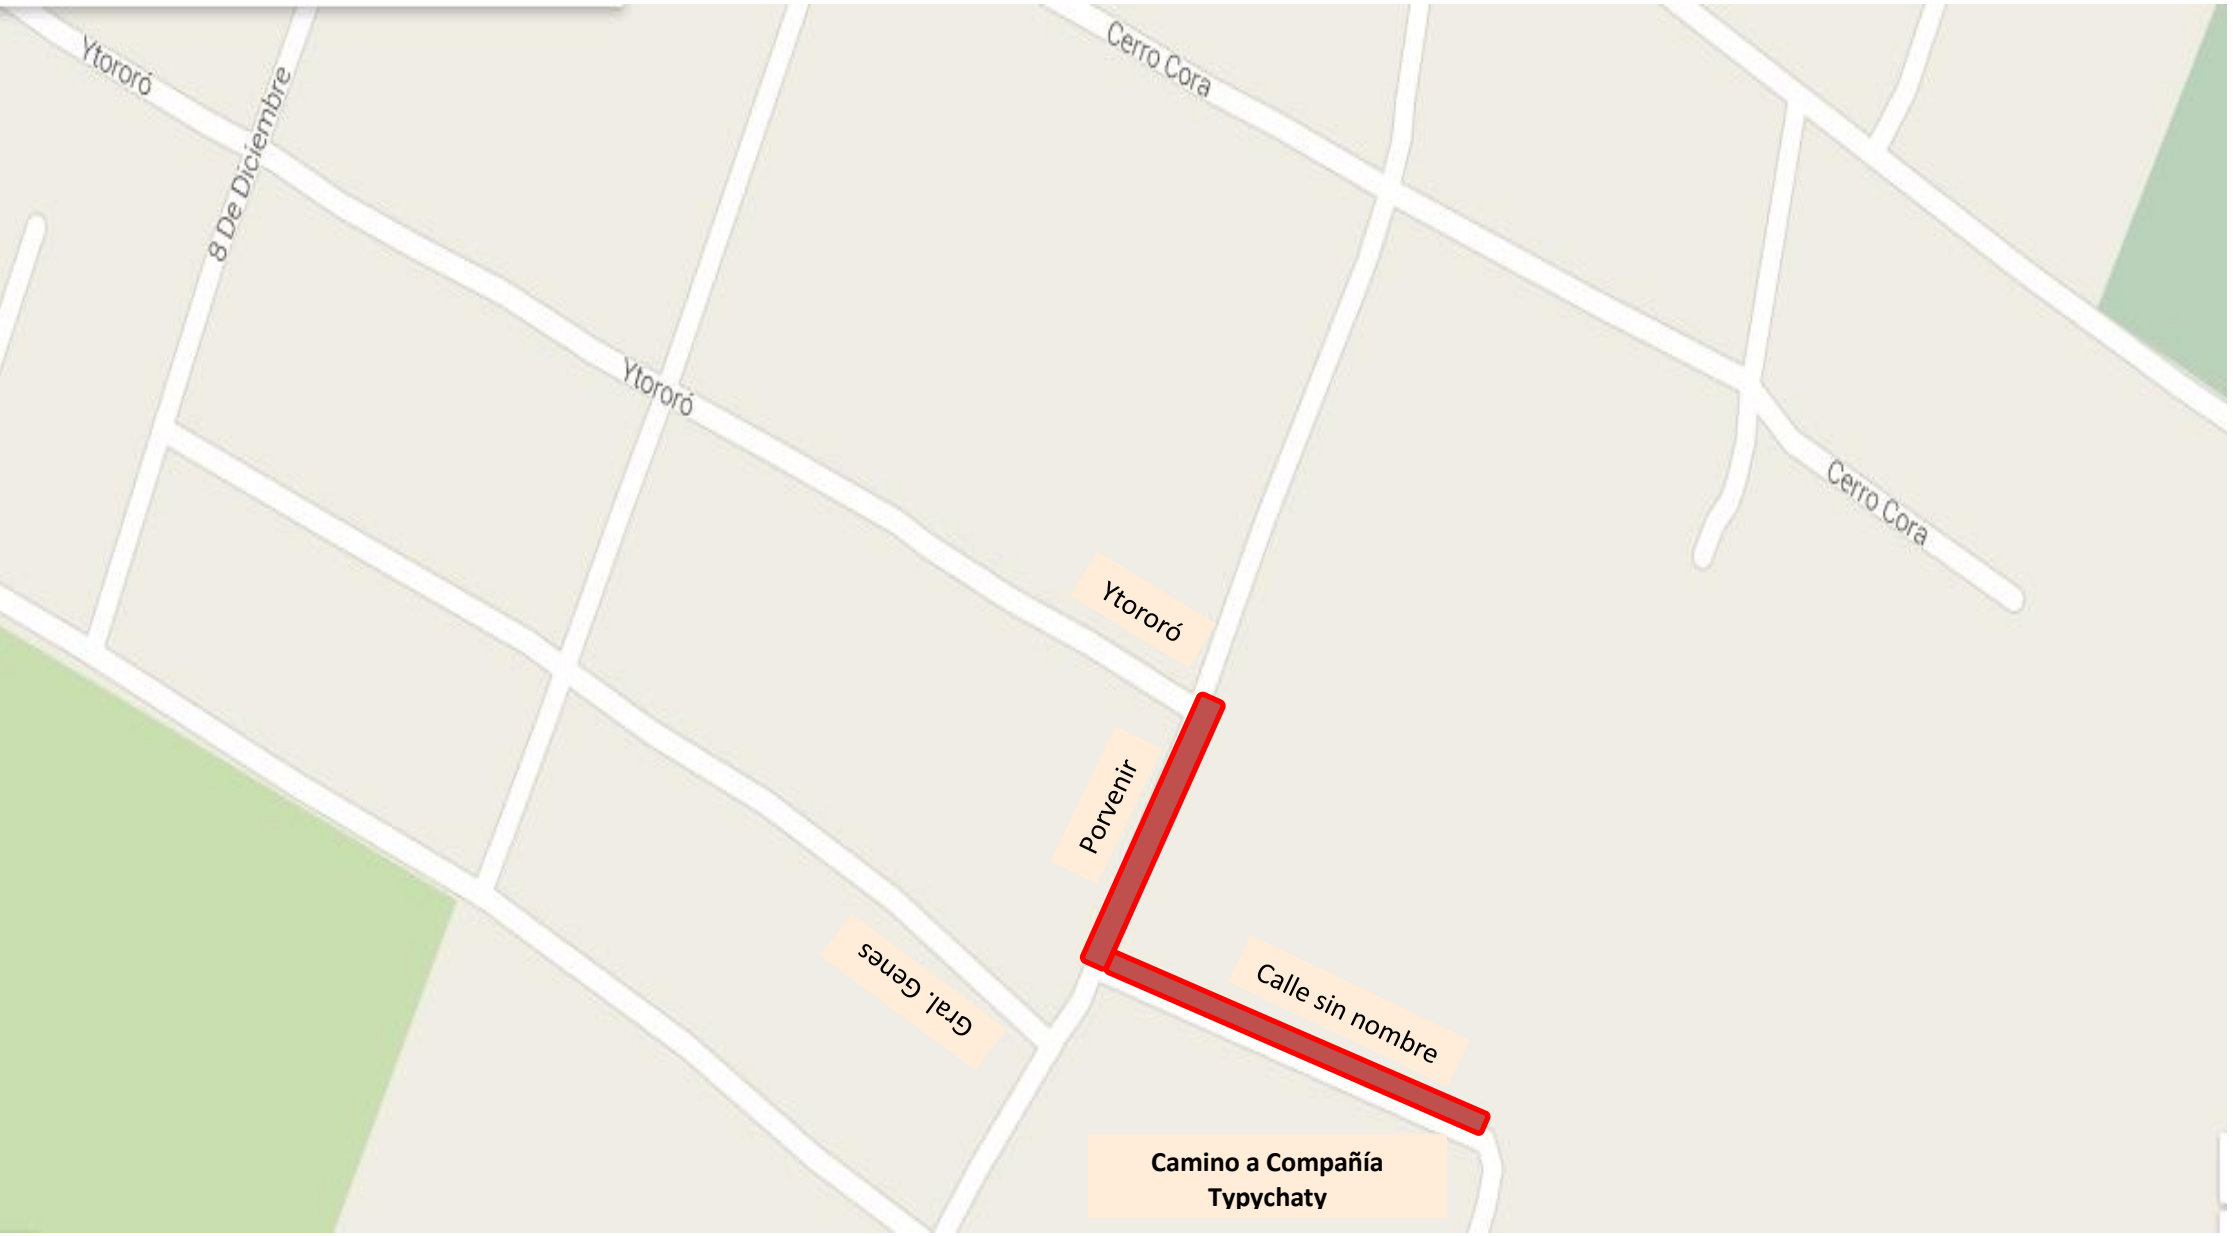
Ytororó
8 De Diciembre
Ytororó
Cerro Cora
Cerro Cora
Ytororó
Porvenir
Gral. Genes
Calle sin nombre
Camino a Compañía
Typychaty

SECCION TRANSVERSAL TIPO
c/ cordón fino

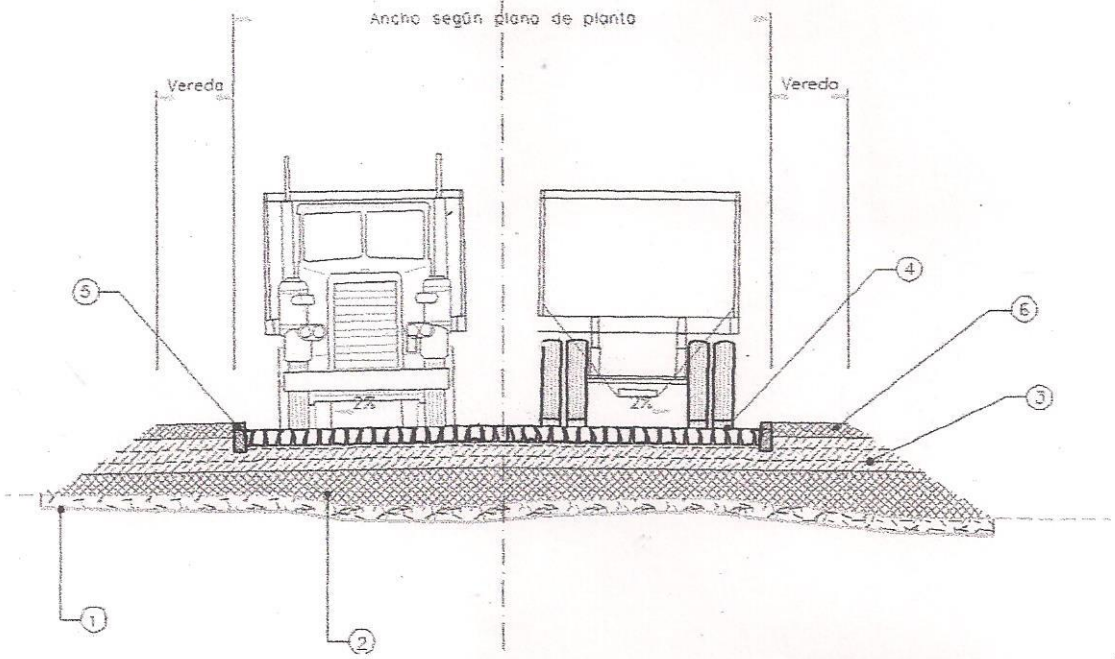

Nº	DESCRIPCION
1	LIMPIEZA Y DESPEJE DE LA FAJA
2	TERRAPLEN (caso de necesidad)
3	SUBRASANTE
4	PAVIMENTO TIPO EMPEDRADO
5	CORDON DE HORMIGON
6	VEREDA

CORDÓN DE HORMIGÓN SIMPLE

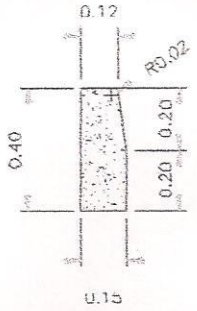

CONSUMO DE HORMIGÓN=0,057m3/ml